

24 MAG. 1979

1

2 VARIANTE

2^a VARIANTE IN CORSO D'OPERA AL
PROGETTO PER L'AMPLIAMENTO DI UN
FABBRICATO DI CIVILE ABITAZIONE SITO
IN AVENZA VIA CARRIONA - LIC. EDILIZIA
N° 39 DEL 19/2/76 - 1^a VARIANTE 18/6/76

RAPP. 1/100

PROGETTISTA DELLE OPERE :

GEOM. PEZZICA GIANPAOLO ALBO MS N° 289

DIREZIONE LAVORI - CALCOLI IN C.A. - ING. FRANCO ROSSI

PROP. : PEZZICA GIANPAOLO e ROSSI MARIA VITORIA, ROSSI
FRANCO e DOPILI ANNA MARIA, BACCINI GIOVANNI e
ROSSI GIOVANNA, CUCURNIA GIUSEPPE PAOLO, CUCURNIA
DOMENICO

APPROVATO
CONTROLLATO 14 AGO 1979
IN FONDO

COM. DI PROVINCIALE VIGILI DEL FUOCO - Massa-Carrara
NULLA OSTA DAL PUNTO DI VISTA
DELLA PREVENZIONE INCENDI.
ESISTENTE DA CONTROLLO VV. F.
A LAVORI ULTIMATI.
IL COMANDANTE
n° d. 1332
Com. Carrara
P. 39/2
14 MAG 1979

PIANI 4 + Attico
Altezza 13,30 + Attico
Distanza dai confini 6
Distanza dalle strade
(a filo o 3 mt.)
INDICE 3 mc. x mq.

ZONA
EDILIZIA CZONA VERDE
PUBBLICO


FOGLIO

Planimetria Generale

FOGLIO N: 91 - rapp. 1/2000

VARIANTE AL PROGETTO
Approvato dal Sindaco alle condizioni
Indicate nel permesso di costruire
n° del 19 FEB. 1976
Licenza edilizia del 14 AGO. 1979
L'ING. CAPO

PLANIMETRIA PARTICOLAREGGIATA RAPP: 1/500

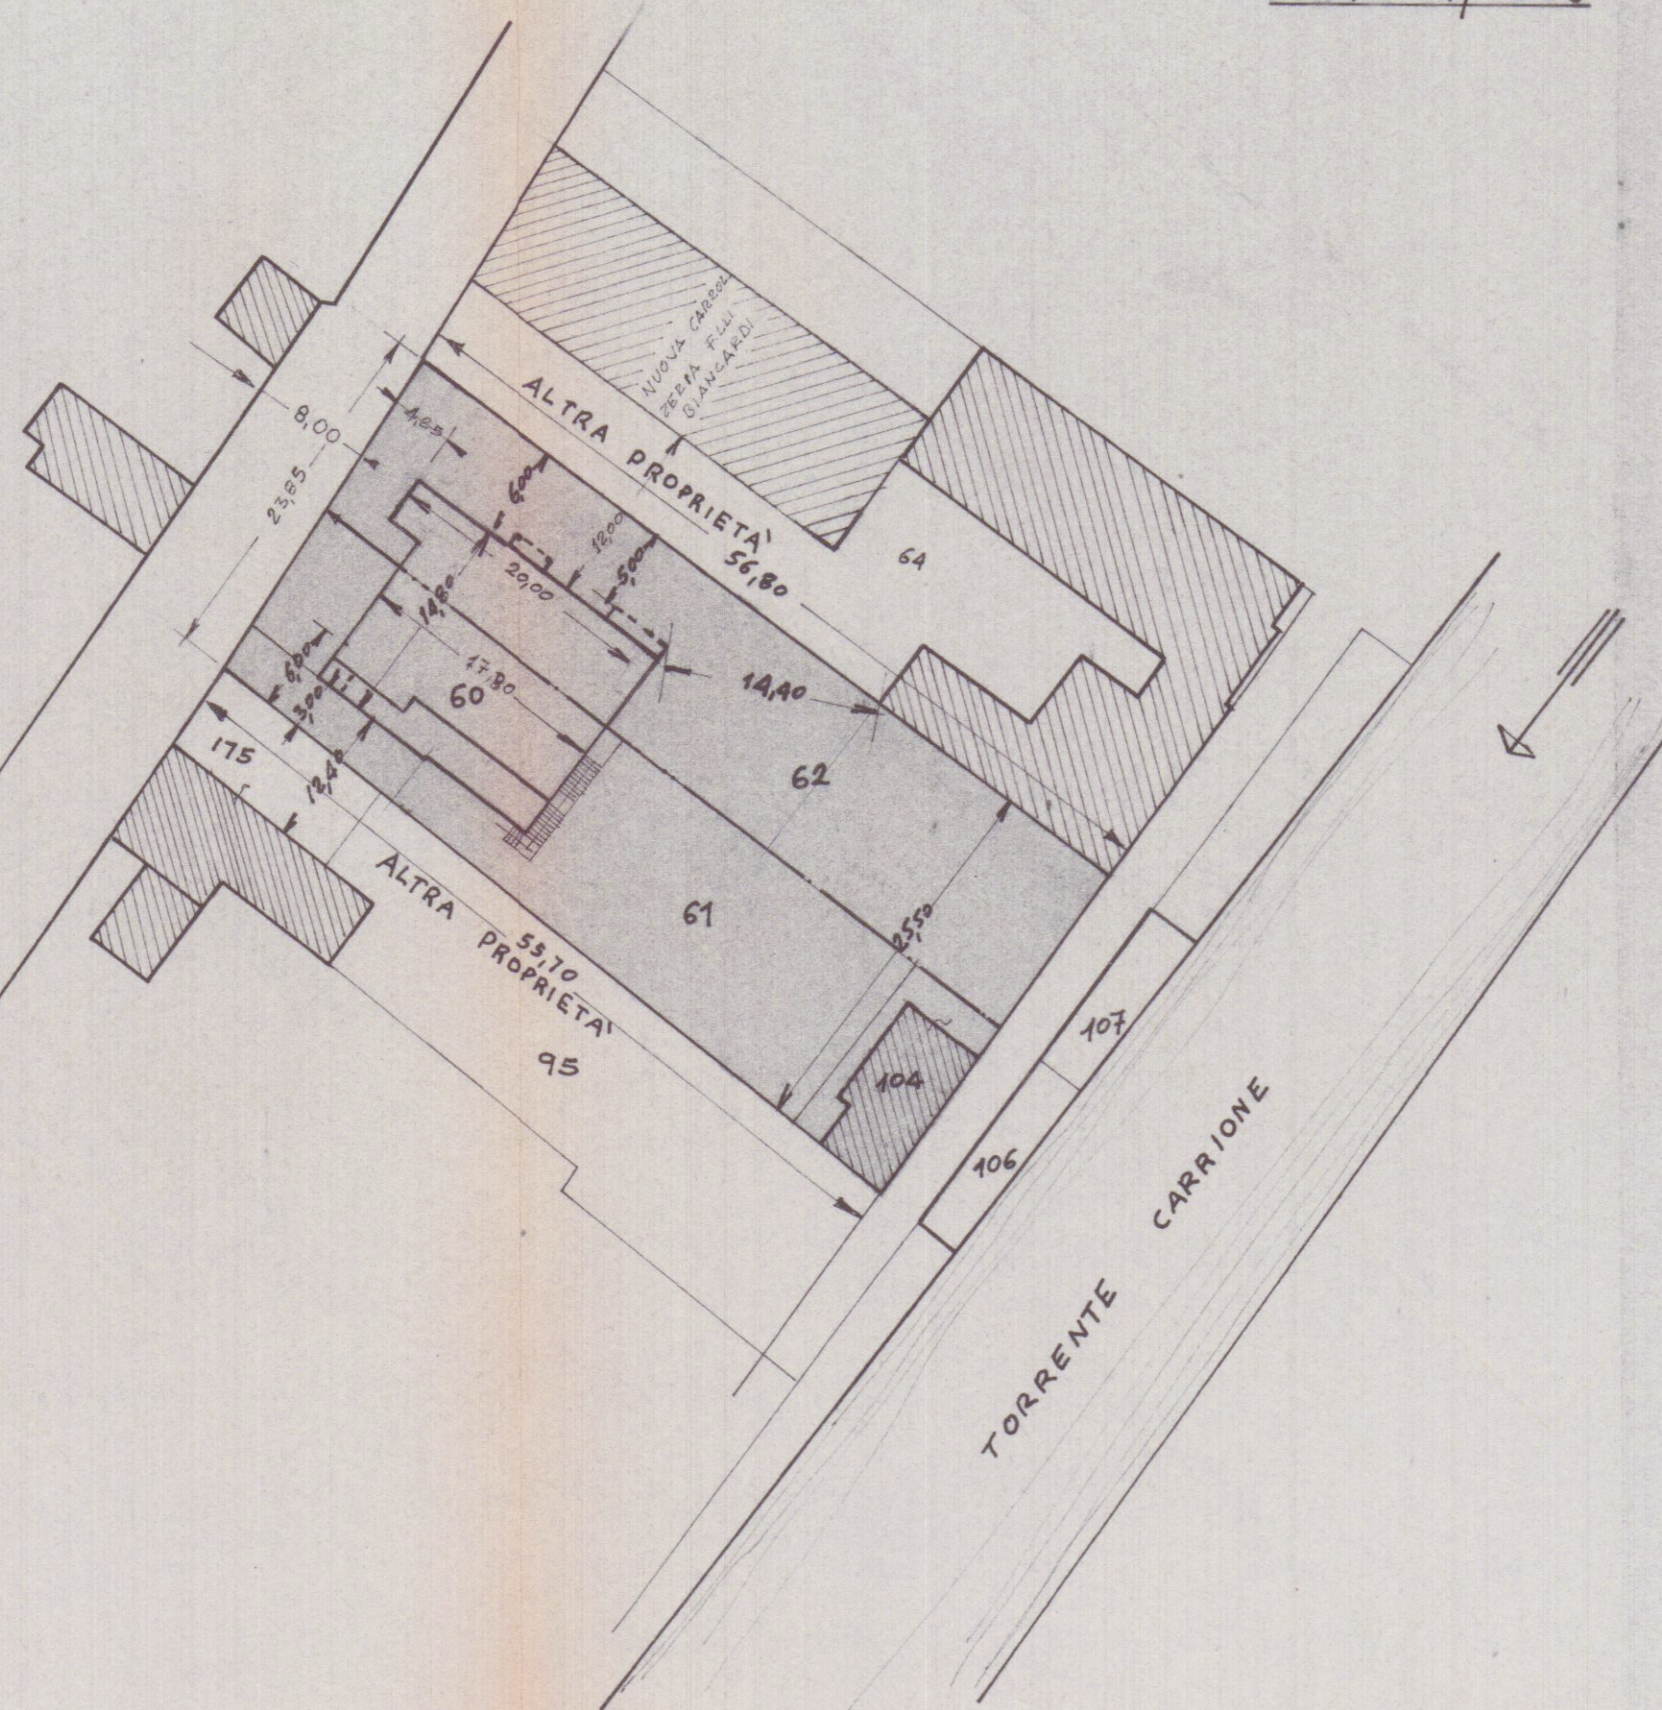

SCHEMA

SUPERFICI

RAPP. 1/500


VOLUME

PIANO TERRENO




FABB. ESISTENTE ① 180 x 7,00 = mq. 12,60
② 7,20 x 9,00 = " 64,80
③ 5,65 x 8,80 = " 49,72
tot. mq. 127,12 x 4,20 = mc. 533,904
FABB. PROGETTO ④ 3,40 x 2,20 = mq. 7,48
⑤ 5,20 x 5,85 = " 30,42
⑥ 12,60 x 6,00 = " 75,60
tot. mq. 113,50 x 3,80 = mc. 431,300

PRIMO PIANO

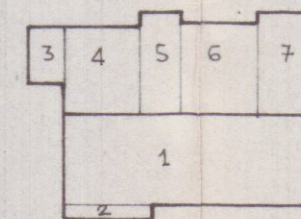


① 17,80 x 6,05 = mq. 107,69 -
② 6,00 x 9,80 = " 58,80 -
③ 3,40 x 2,20 = " 7,48
④ 6,05 x 5,20 = " 31,46
⑤ 3,00 x 7,05 = " 21,15
⑥ 5,15 x 6,20 = " 31,93
⑦ 4,45 x 7,20 = " 32,04
tot. mq. 236,55 x 3,15 = mc. 745,132

SECONDO PIANO

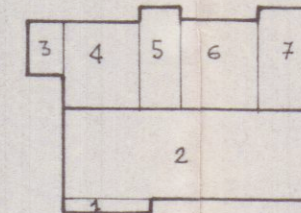

① 6,00 x 9,80 = mq. 58,80 -
② 17,80 x 6,05 = " 107,69 x 3,15 = mc. 151,20 -
③ 3,40 x 2,20 = " 7,48 x 3,15 = " 23,560
④ 6,05 x 5,20 = " 31,46 x 4,45 = mc. 139,997
⑤ 3,00 x 7,05 = " 21,15
⑥ 5,15 x 6,20 = " 31,93
⑦ 4,45 x 7,20 = " 32,04
tot. mq. 85,42 x 3,15 = mc. 268,128
tot. mc. 786,028

PIANO MANSARDE

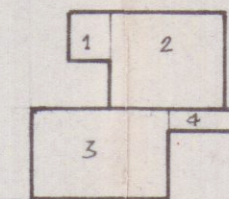

① 3,00 x 3,30 = mq. 9,90
② 6,30 x 7,50 = " 47,25
③ 6,00 x 9,30 = " 55,80
④ 5,50 x 1,50 = " 8,25
tot. mq. 121,20 x 2,50 = mc. 303,000

TOTALE VOLUME ESISTENTE mc. 533,904
" " PROGETTO " 2265,460
TOTALE GENERALE mc. 2799,364

INDICE = $\frac{SUP. TERRENO}{VOLUME} = \frac{1386}{2799,364} = 0,495$