21 FEB. 1968

progetto del villino C – dott. emilio nelli architetto

5

(lottizzaz. Fattori-Schiaffino Fossa Maestra Marina di Carrara)

mappale 2798 Sez. A Foglio 78

modifica al progetto approvato il L.E. n°48 del 31 marzo 1967

prospetto a nord rapporto: 1/50

VARIANTE

Dott. EMILIO NELLI
ARCHITETTO

APPROVATO
CONTROLLATO 11 MAR. 1968
IL FUNZIONARIO

Approvato dal Sindaco alle condizioni indicate nel permesso di costruire
N° 260 del 21 MAR. 1968
L'ING. CAPO
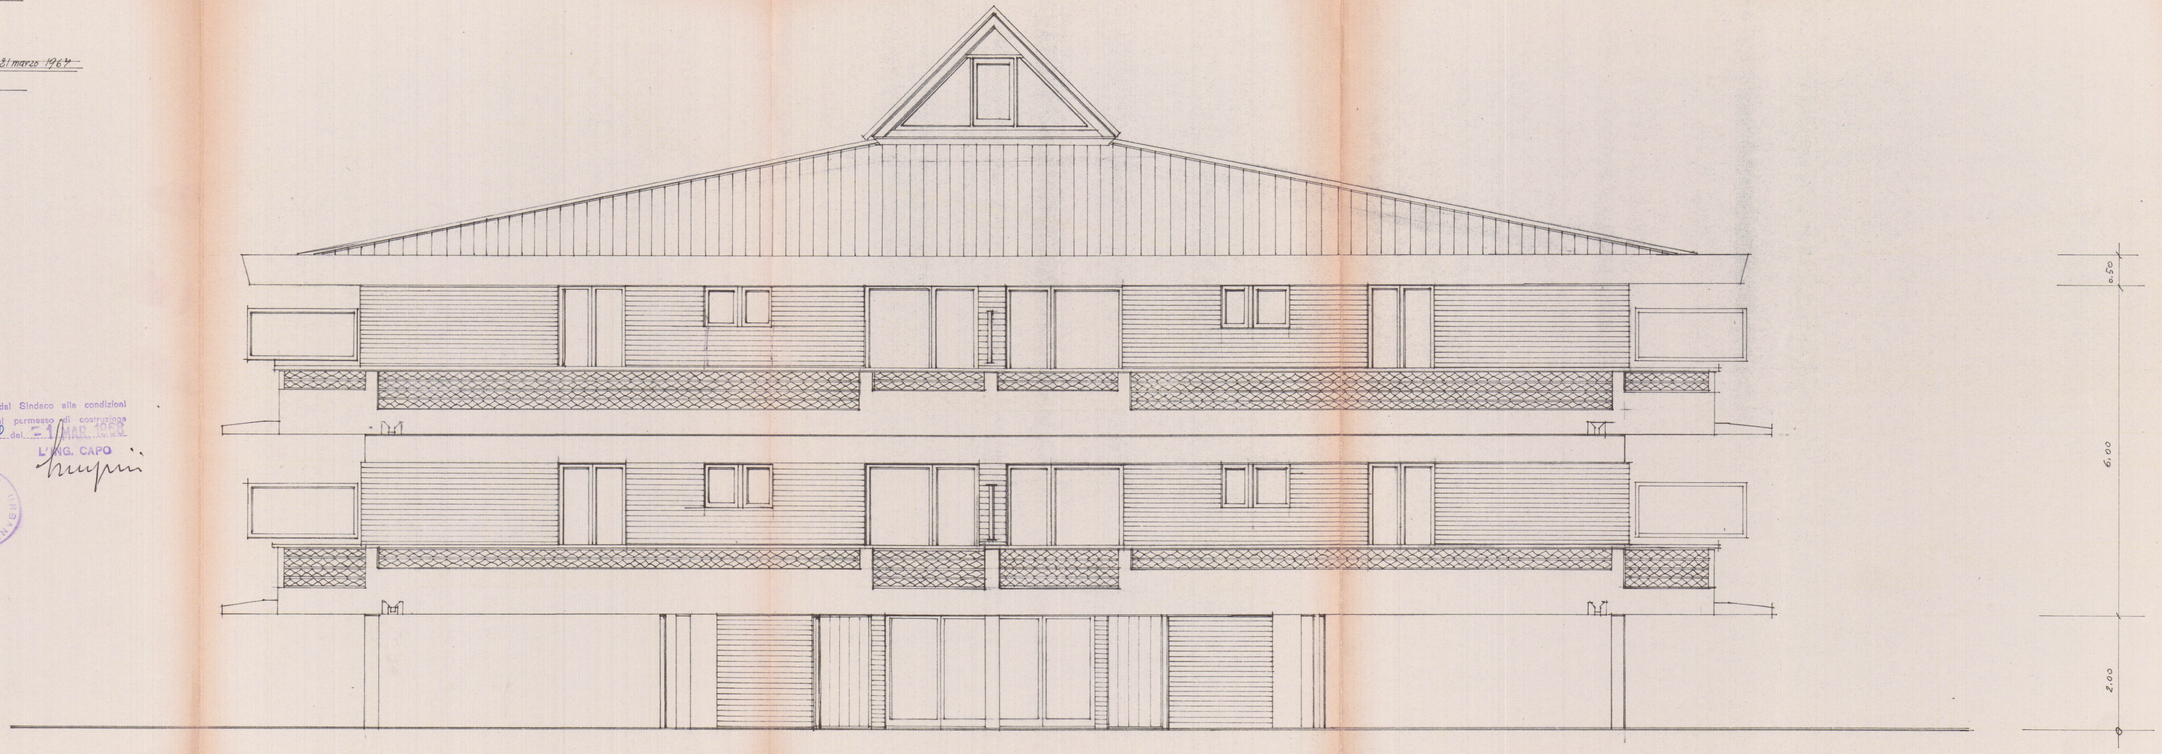
UFFICIO TECNICO