


Apertura di una terrazza in Fossone via Felucara n° 3
 per conto dei signori Volpi Giuseppe e Galleni Silvana
 12/11/1988
 scala 1/100


PROGETTO

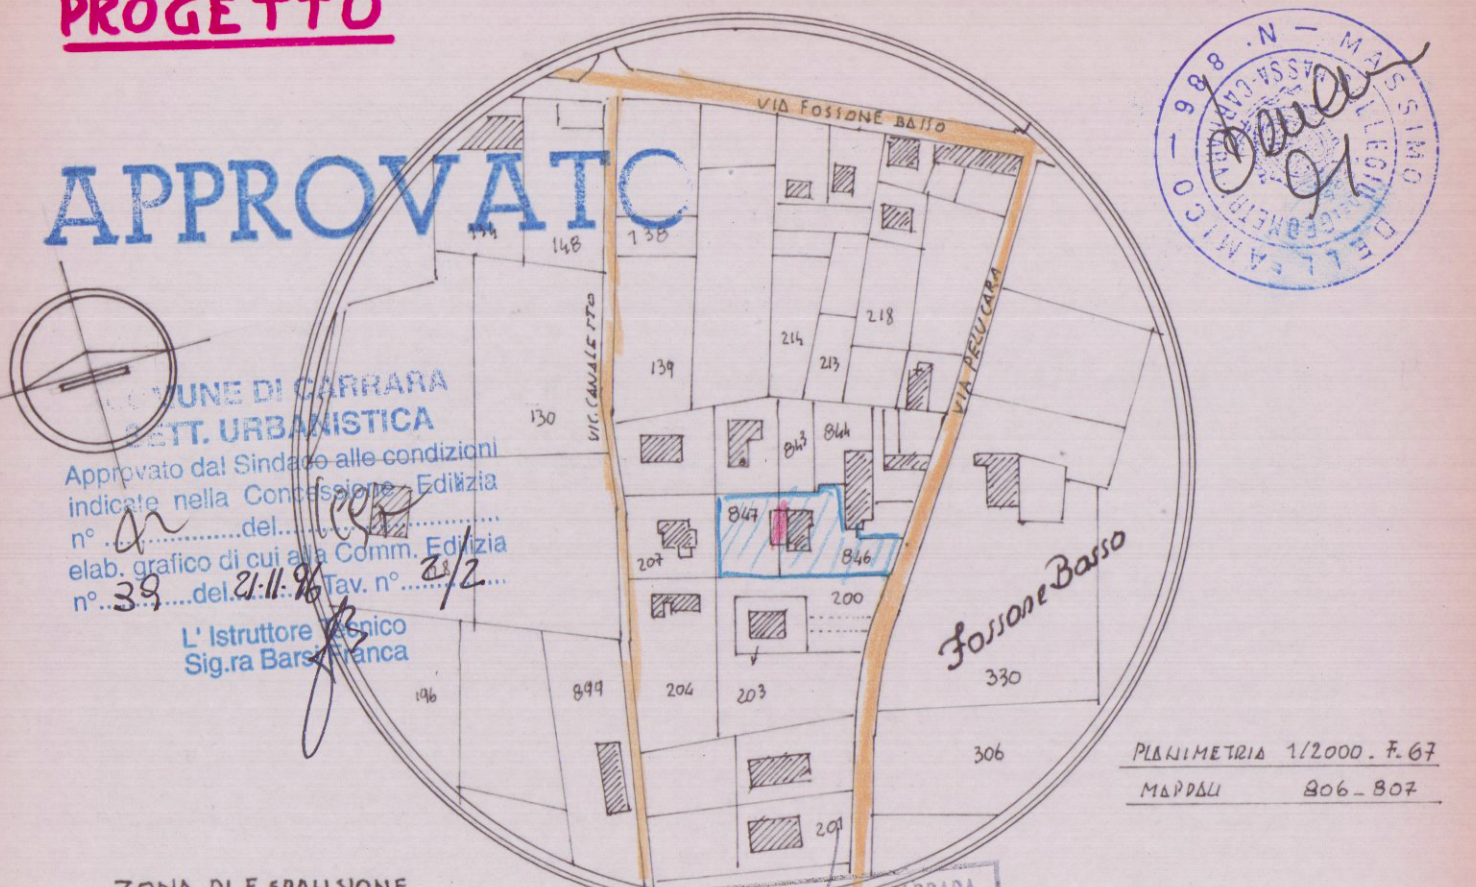

ZONA DI ESPANSIONE
 DAI CONFINI m. 5.00
 DAI FABBRICATI m. 10.00
 ALTEZZA m. 7.00
 RAP. DI COP. mc. 1/5 AL mq

Planimetria 1/500

LAZIENDA USL N. 1 DI MASSA E CARRARA
 U.O. DI IGIENE PUBBLICA
 Ai sensi dell'art. 220 del T.U. L.L. S.S.
 si esprime PARERE FAVOREVOLE
 21 MAG. 1988
 per l'approvazione del presente
 progetto.
 Il Funzionario Medico

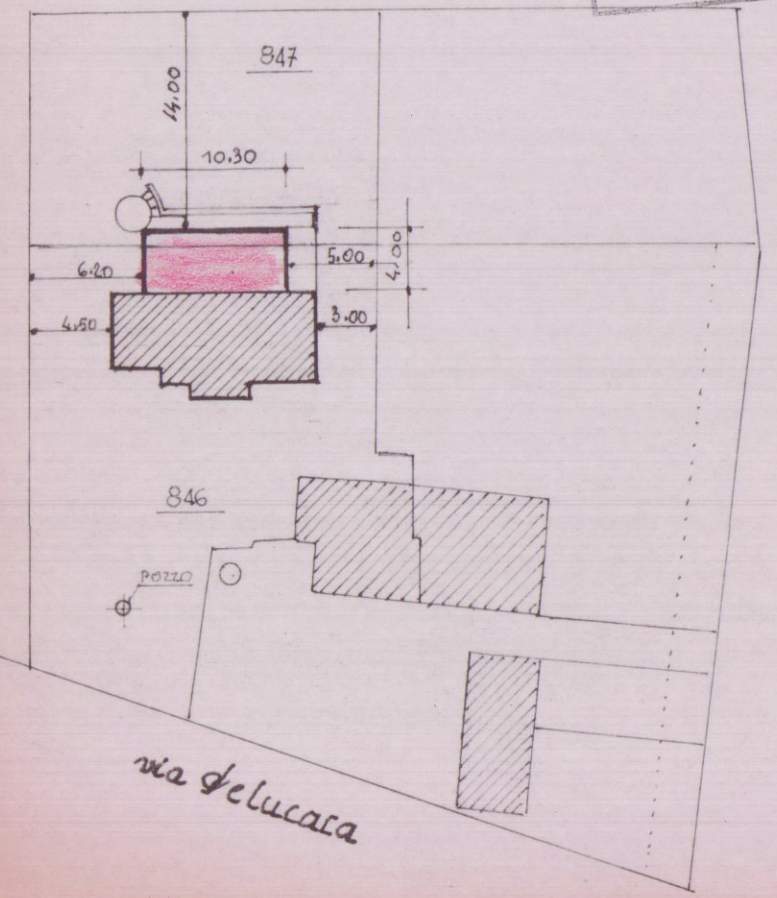

TERRENO A DISPOSIZIONE mq. 915.00


FABBRICATO ESISTENTE mq. 118.20 mc. 694.50

SUP. TERRAZZA COP. 10.30 x 4.00 = mq. 41.20
 mq. 41.20 x 2.50 = mc. 103.00


RIEPILOGO

FABB. ES.	mq. 118.20	mc. 694.50
PROGETTO	mq. 41.20	mc. 103.00
	mq. 159.40	mc. 797.50


ASPETTANZA mq. 915 x 1.5 = mc. 1.372.50
 RAP. mc/mq = 0.87

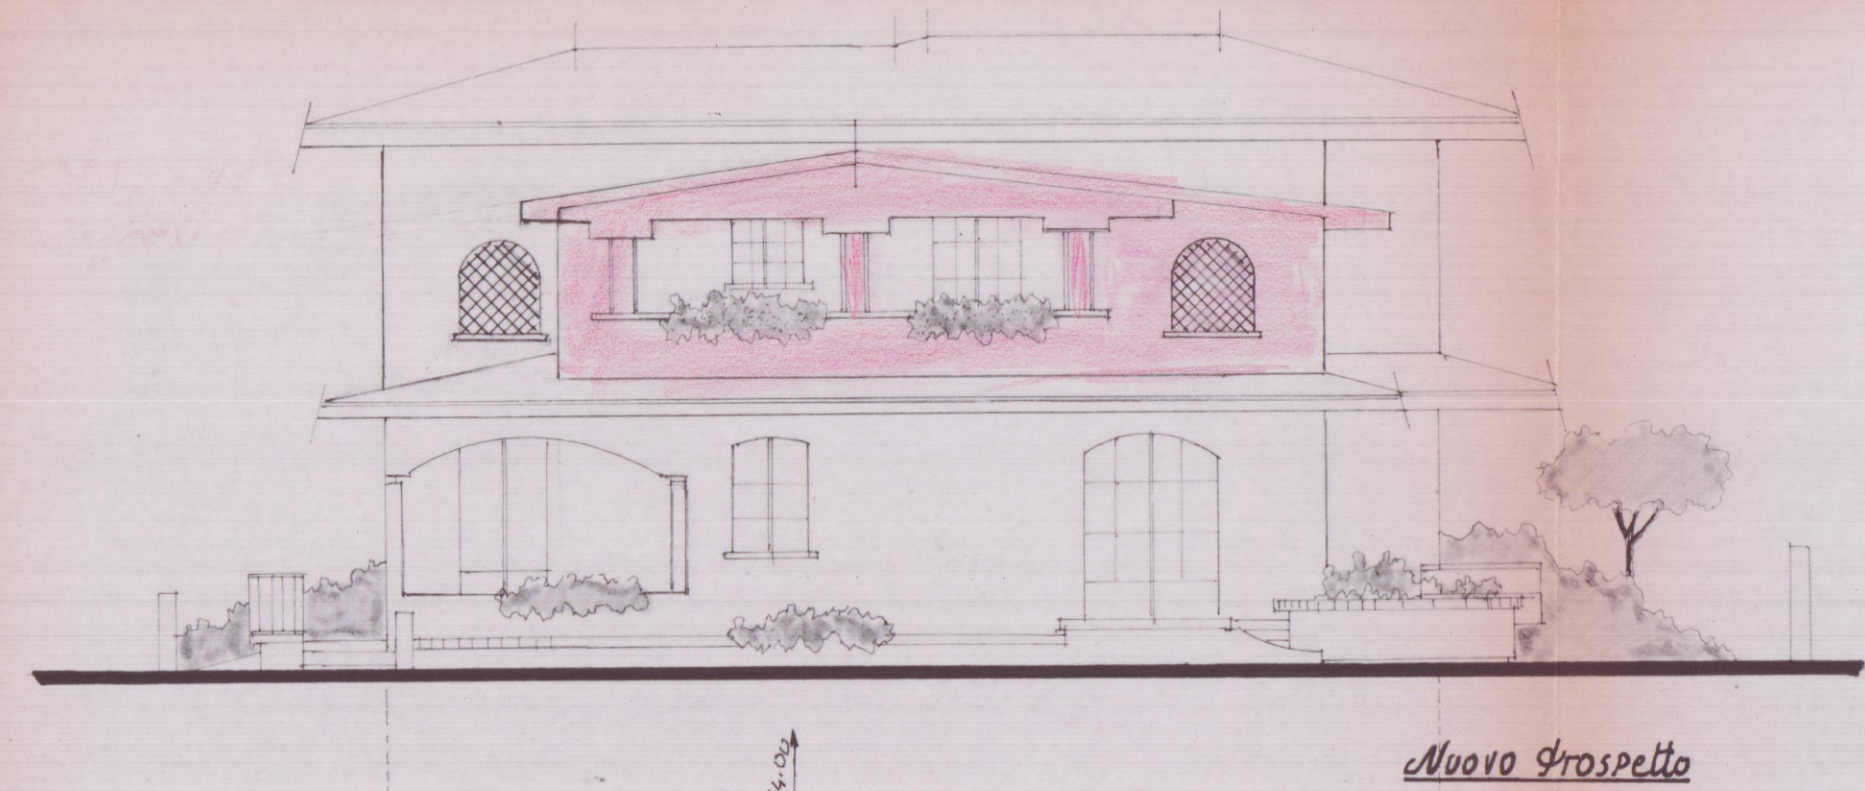


Nuovo Prospetto

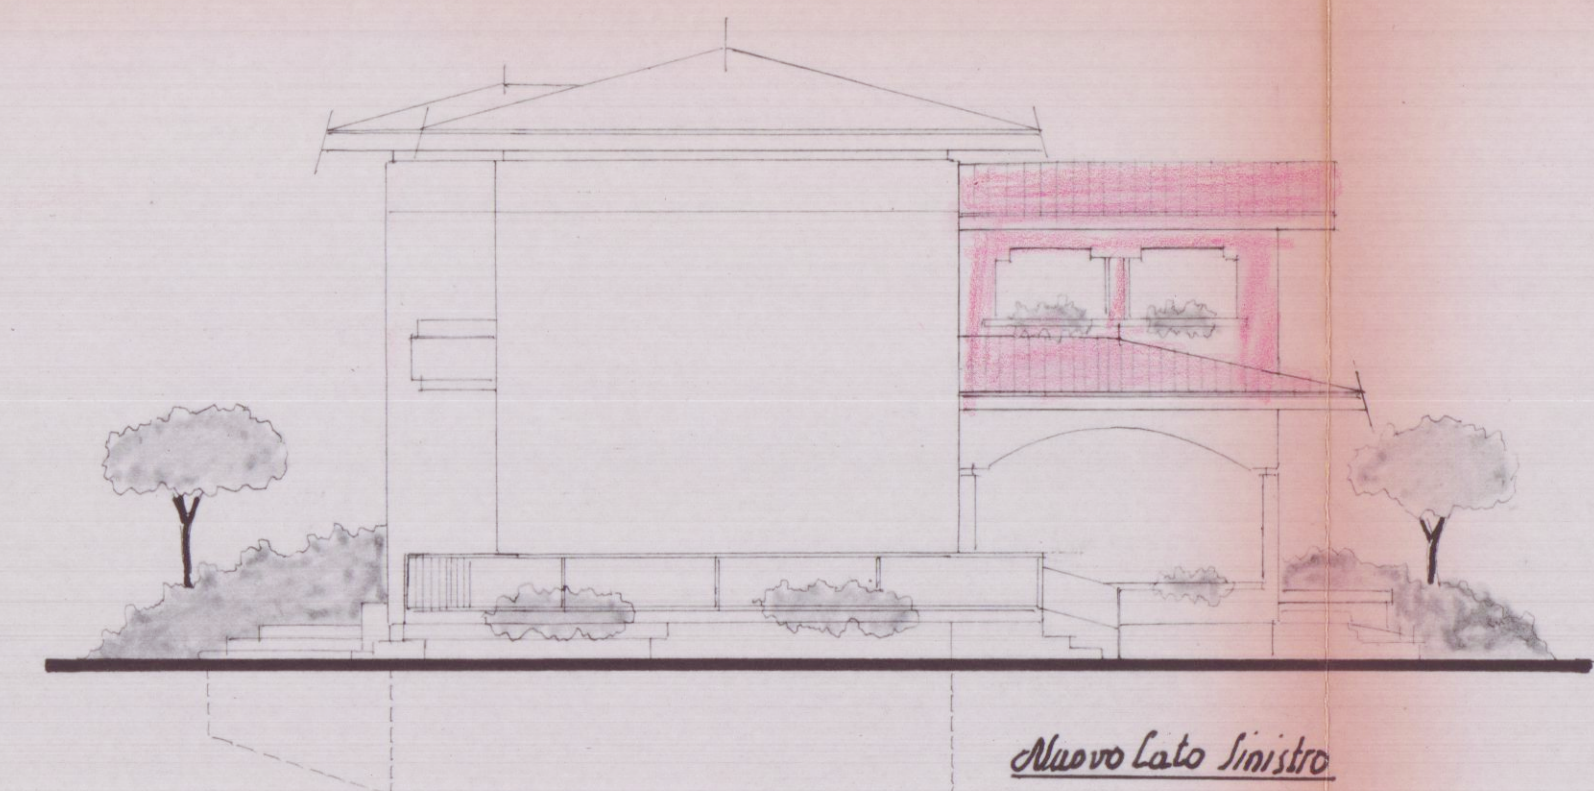


Nuovo Lato Sinistro

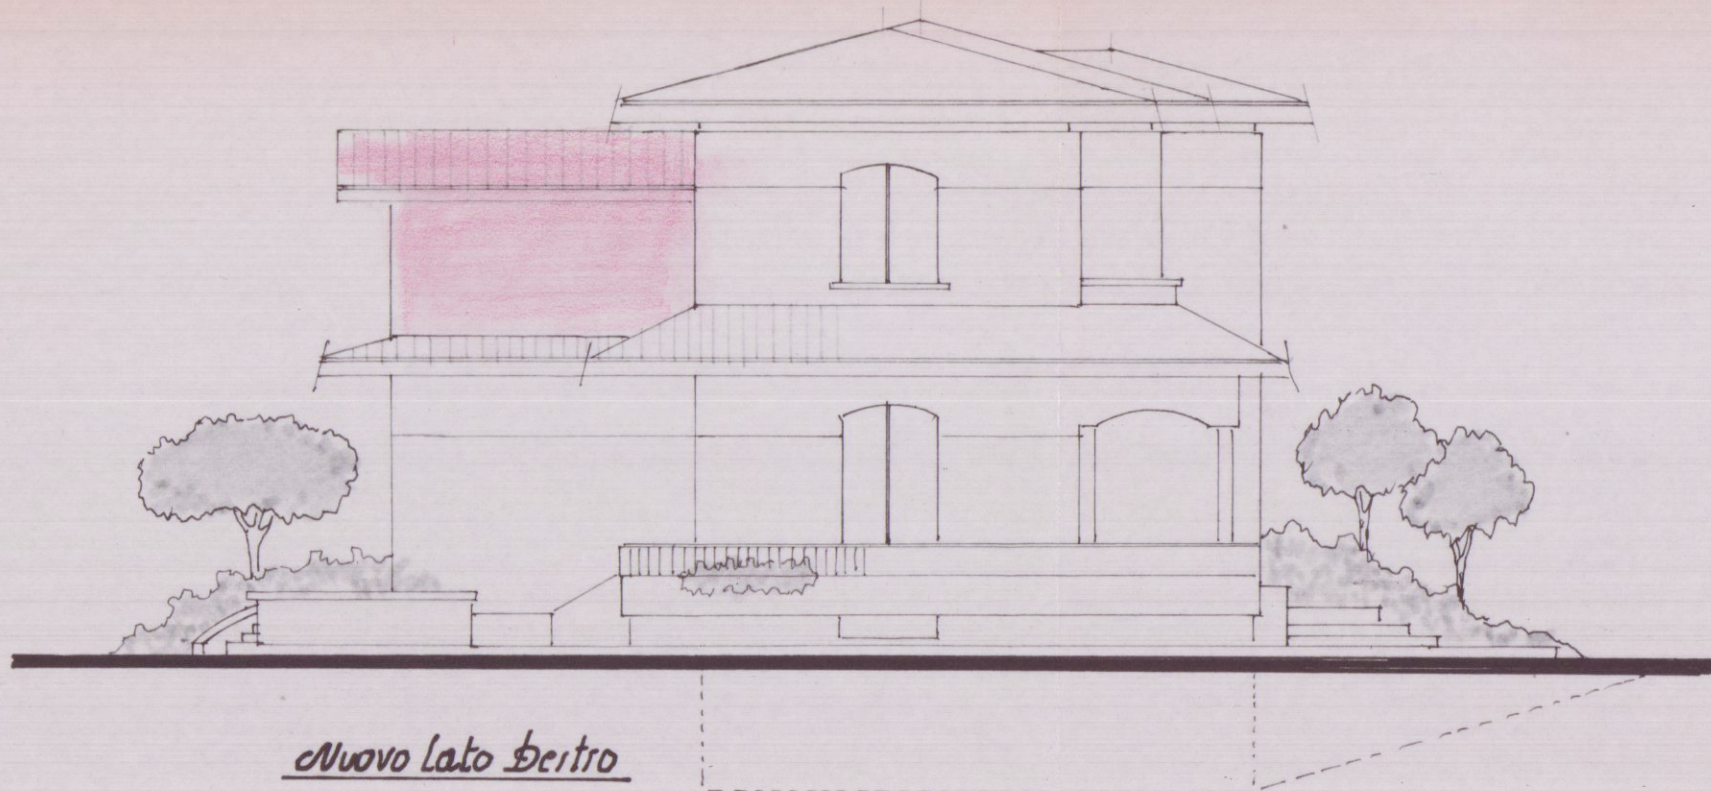


Nuovo Lato Dextro

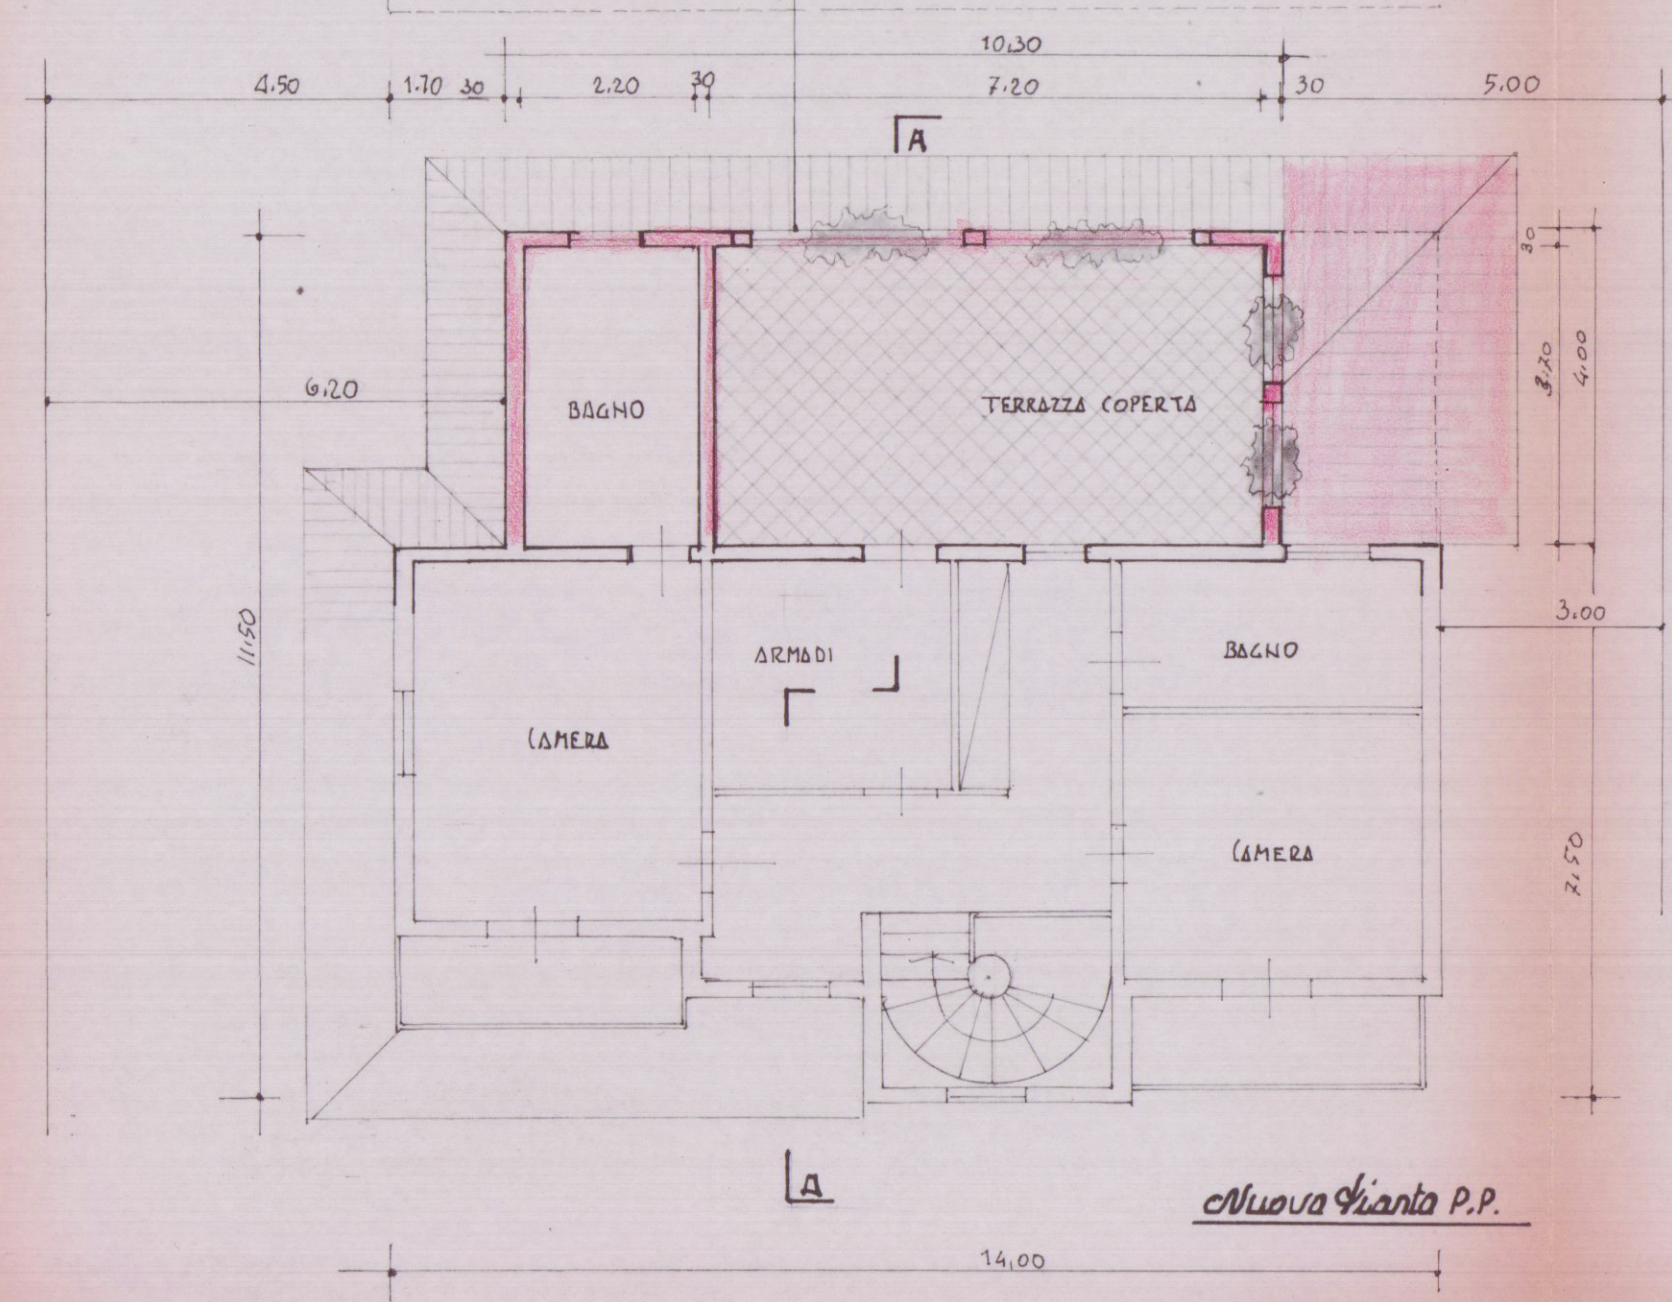

Nuova Vista P.P.

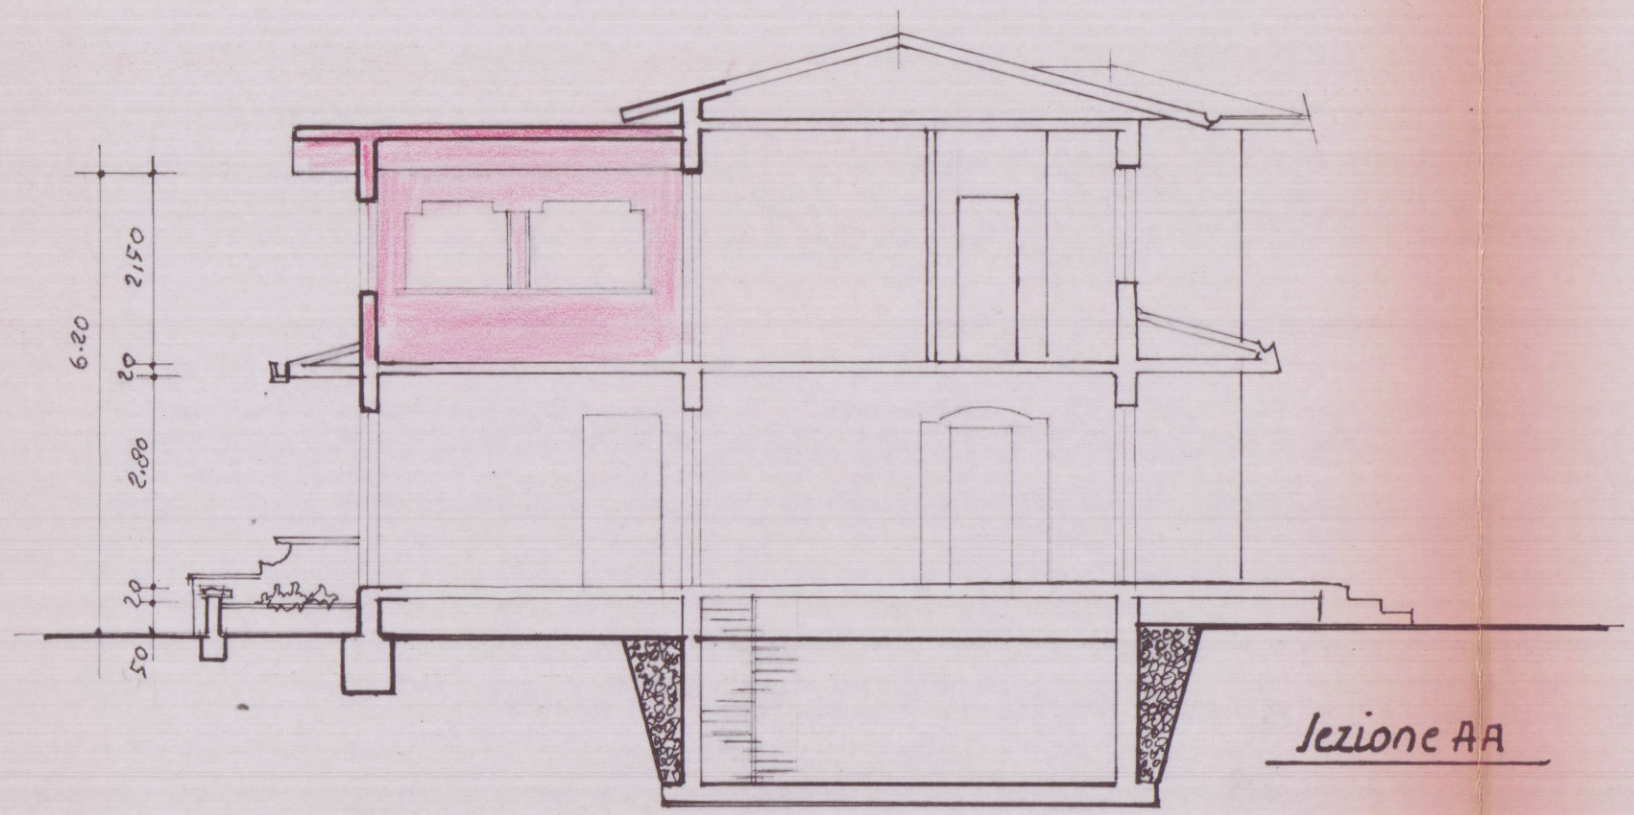

Sezione AA

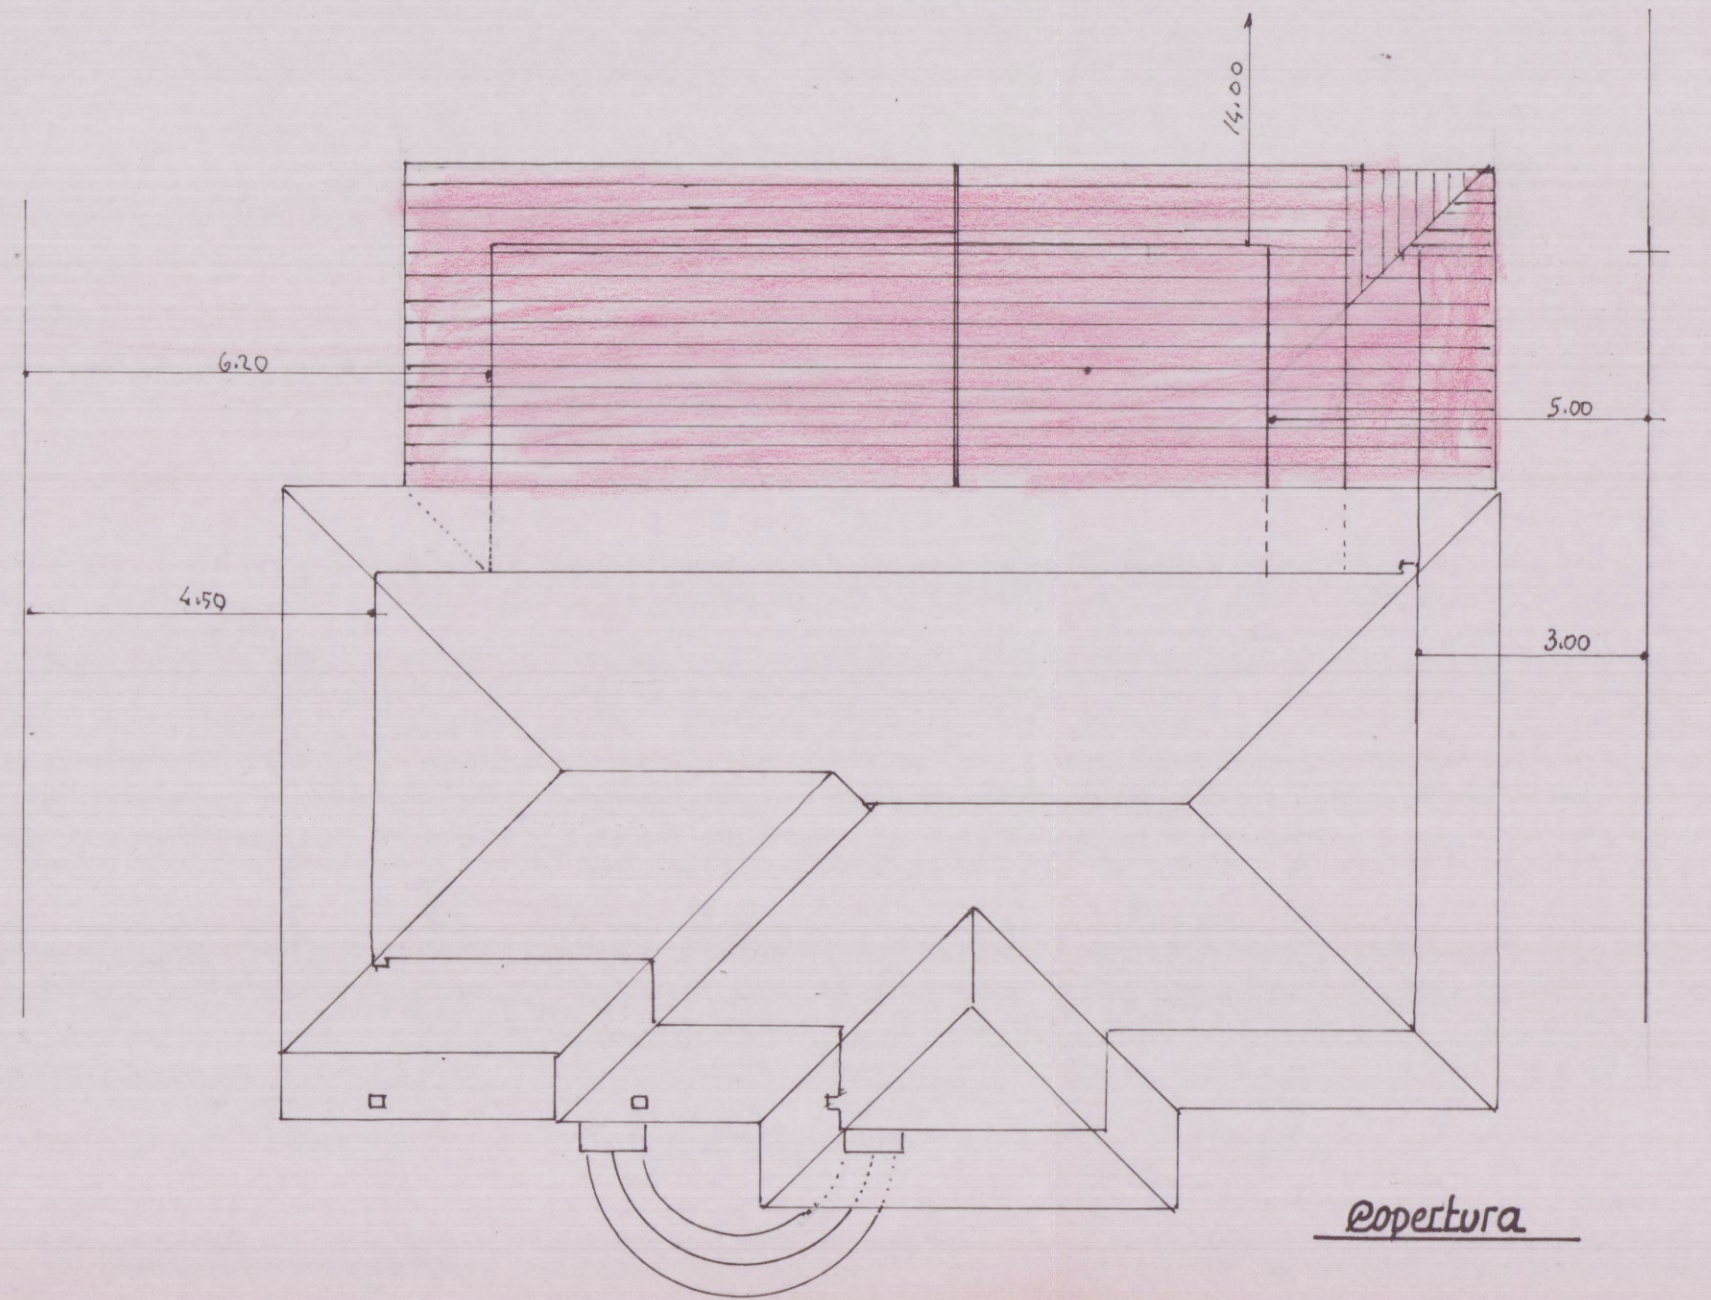

Apertura