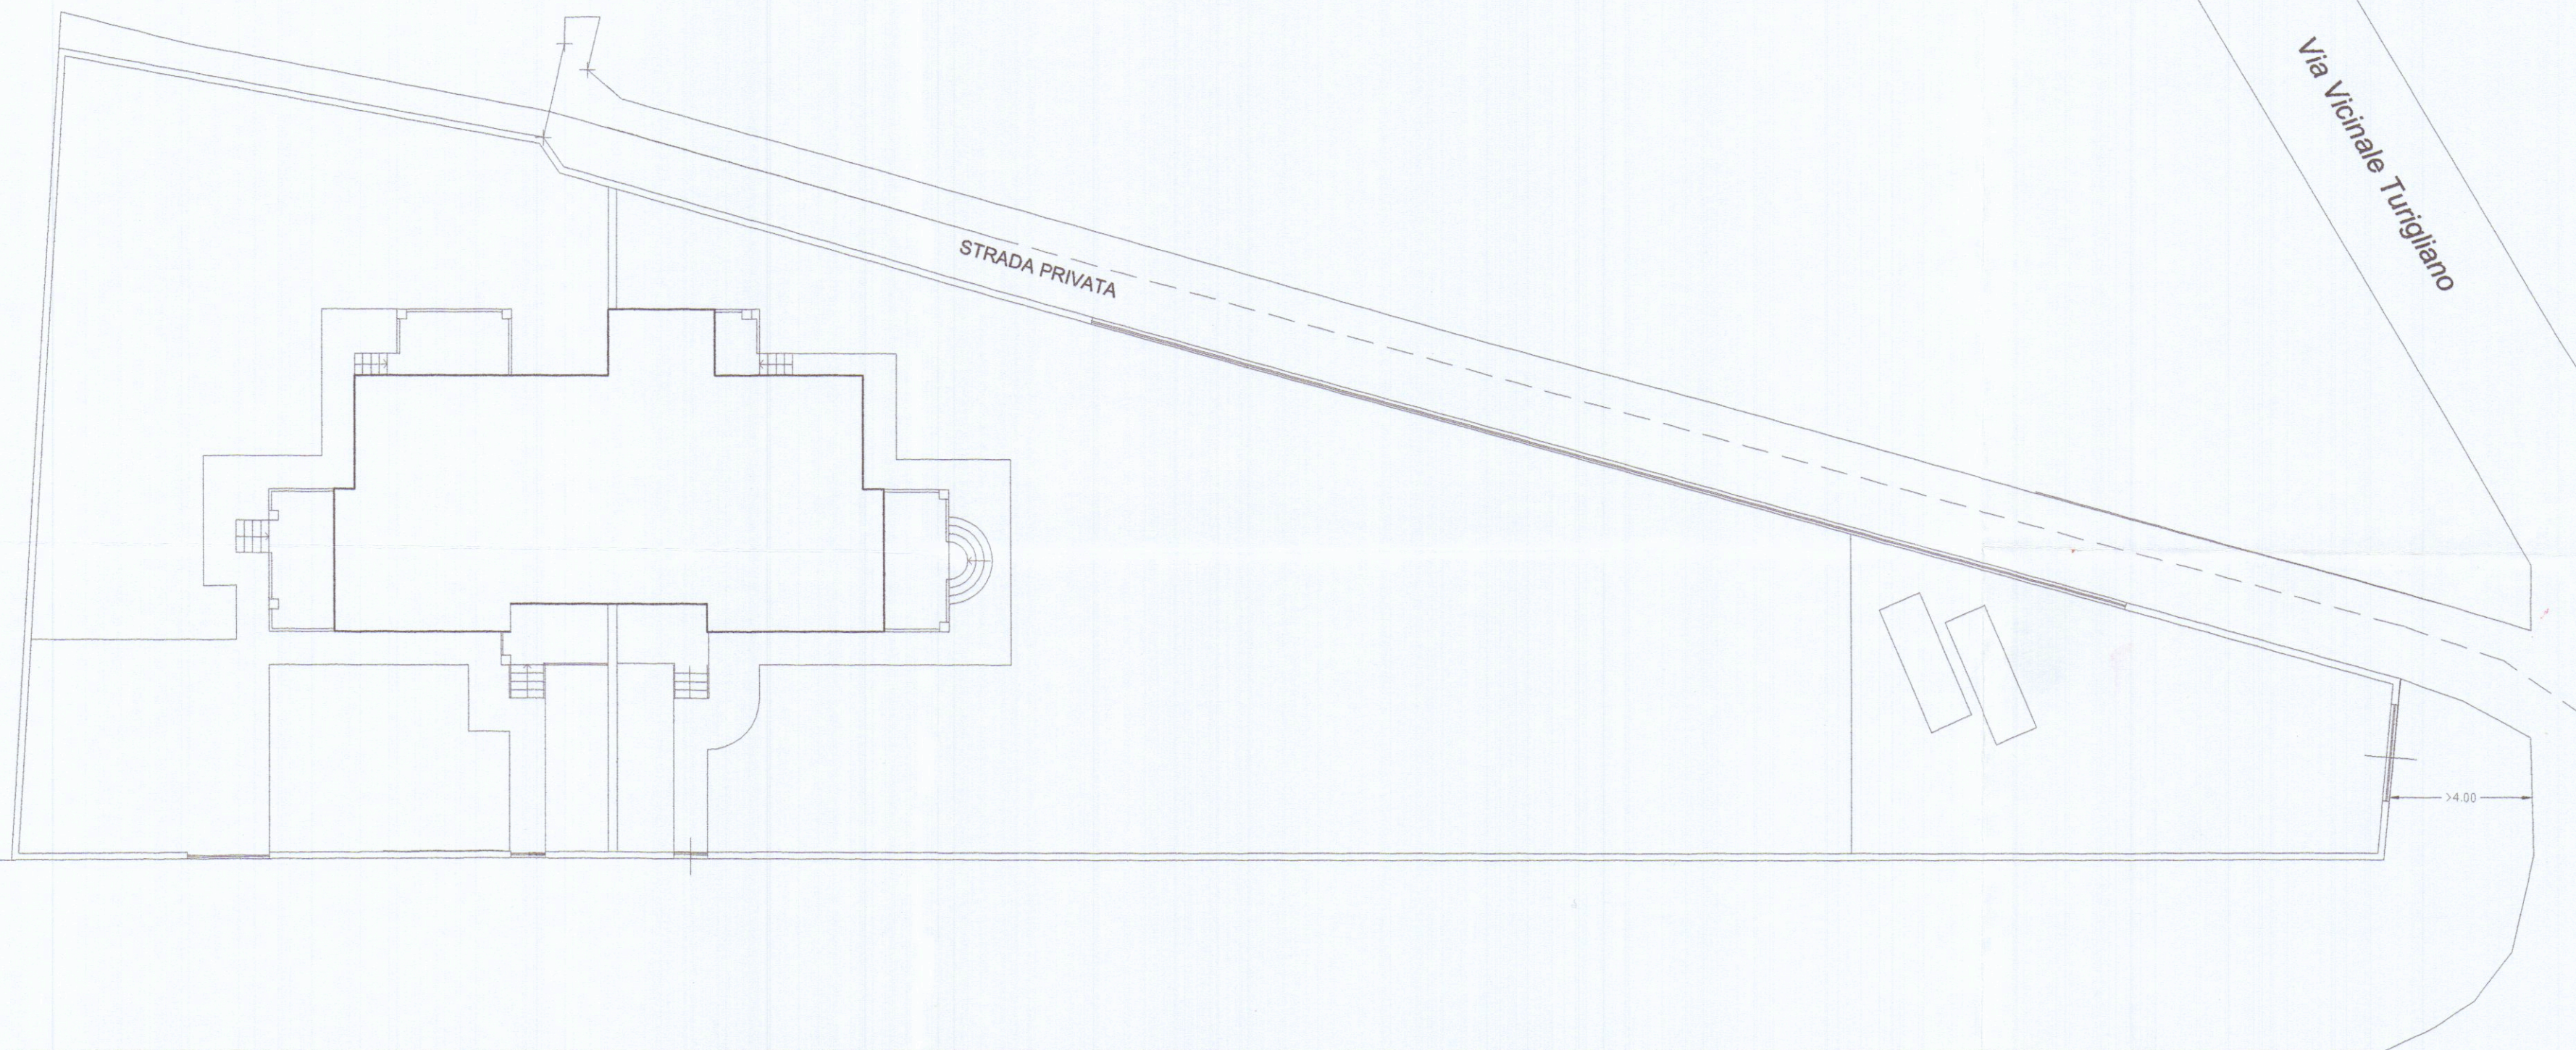


Viale XX Settembre

Dati di Progetto in Variante

Totale superfici piano rialzato e primo	abitazione 1/a e 2/b	SUL mq. 170.64 + 176.05 = mq. 346.69
Totale volume fuori terra	abitazione 1/a e 2/b	mc. 613.70 + 597.48 = mc. 1211.18
Volume interrato	abitazione 1/a e 2/b	mc. 194.78 + 188.40 = mc. 383.18
VOLUME COMPLESSIVO		mc. 1594.36

Dati di Progetto Esistente

Totale superfici piano rialzato e primo	SUL = mq. 349.62
Totale volume fuori terra	= mc. 1167.68
Volume interrato	= mc. 349.62
VOLUME COMPLESSIVO	mc. 1517.30



	ACROS ARCHITETTURA INGEGNERIA DESIGN Via Campo d'Appio 142/A - AVENZA CARRARA - Tel. 0585/50394 Fax 0585/851637 Dott. Arch. Gianna Maria Bianchi	TAVOLA 1
	COMUNE di CARRARA	SCALA 1 : 200
VARIANTE al progetto di costruzione di edificio ad uso di civile abitazione Viale XX Settembre, Loc. S. Antonio		
OGGETTO	PLANIMETRIA GENERALE	DATA 11.12.2002
COMMITTENTE	Castelliti Sergio e Claudio s.n.c.	