
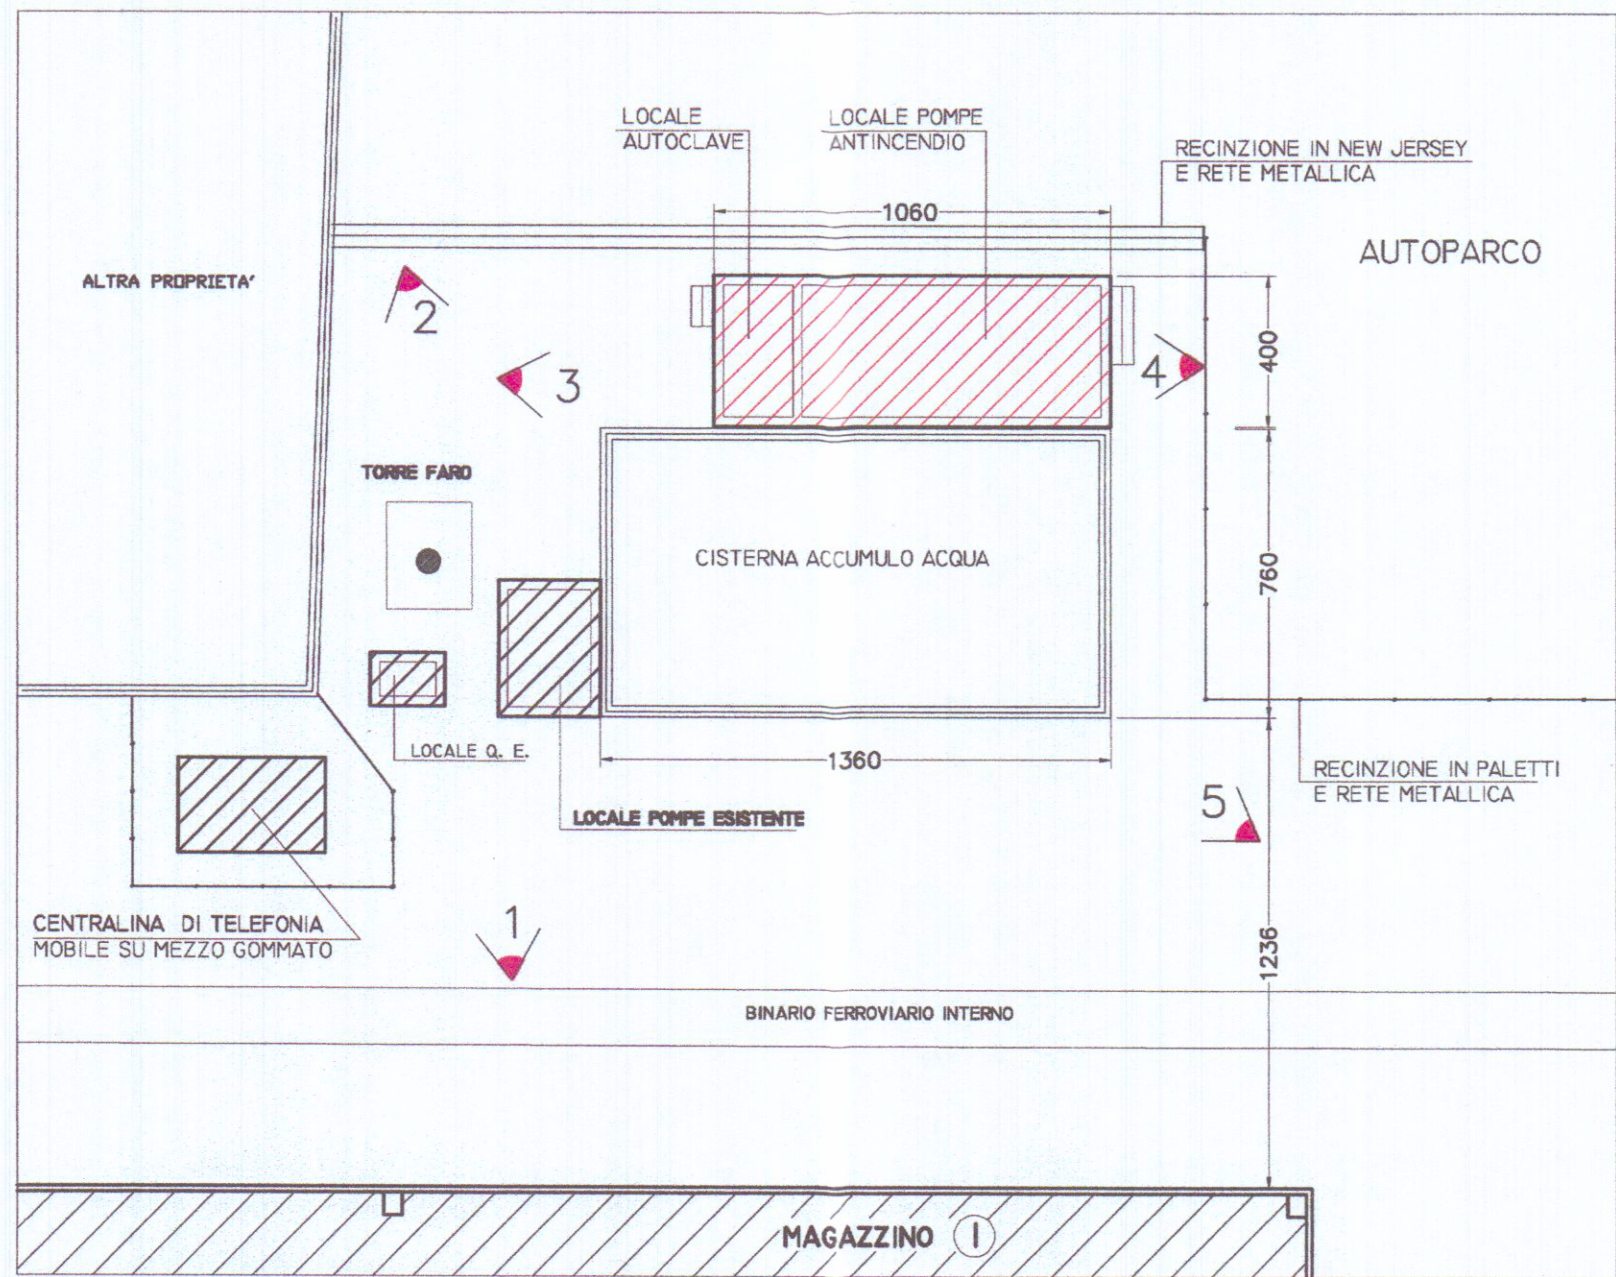


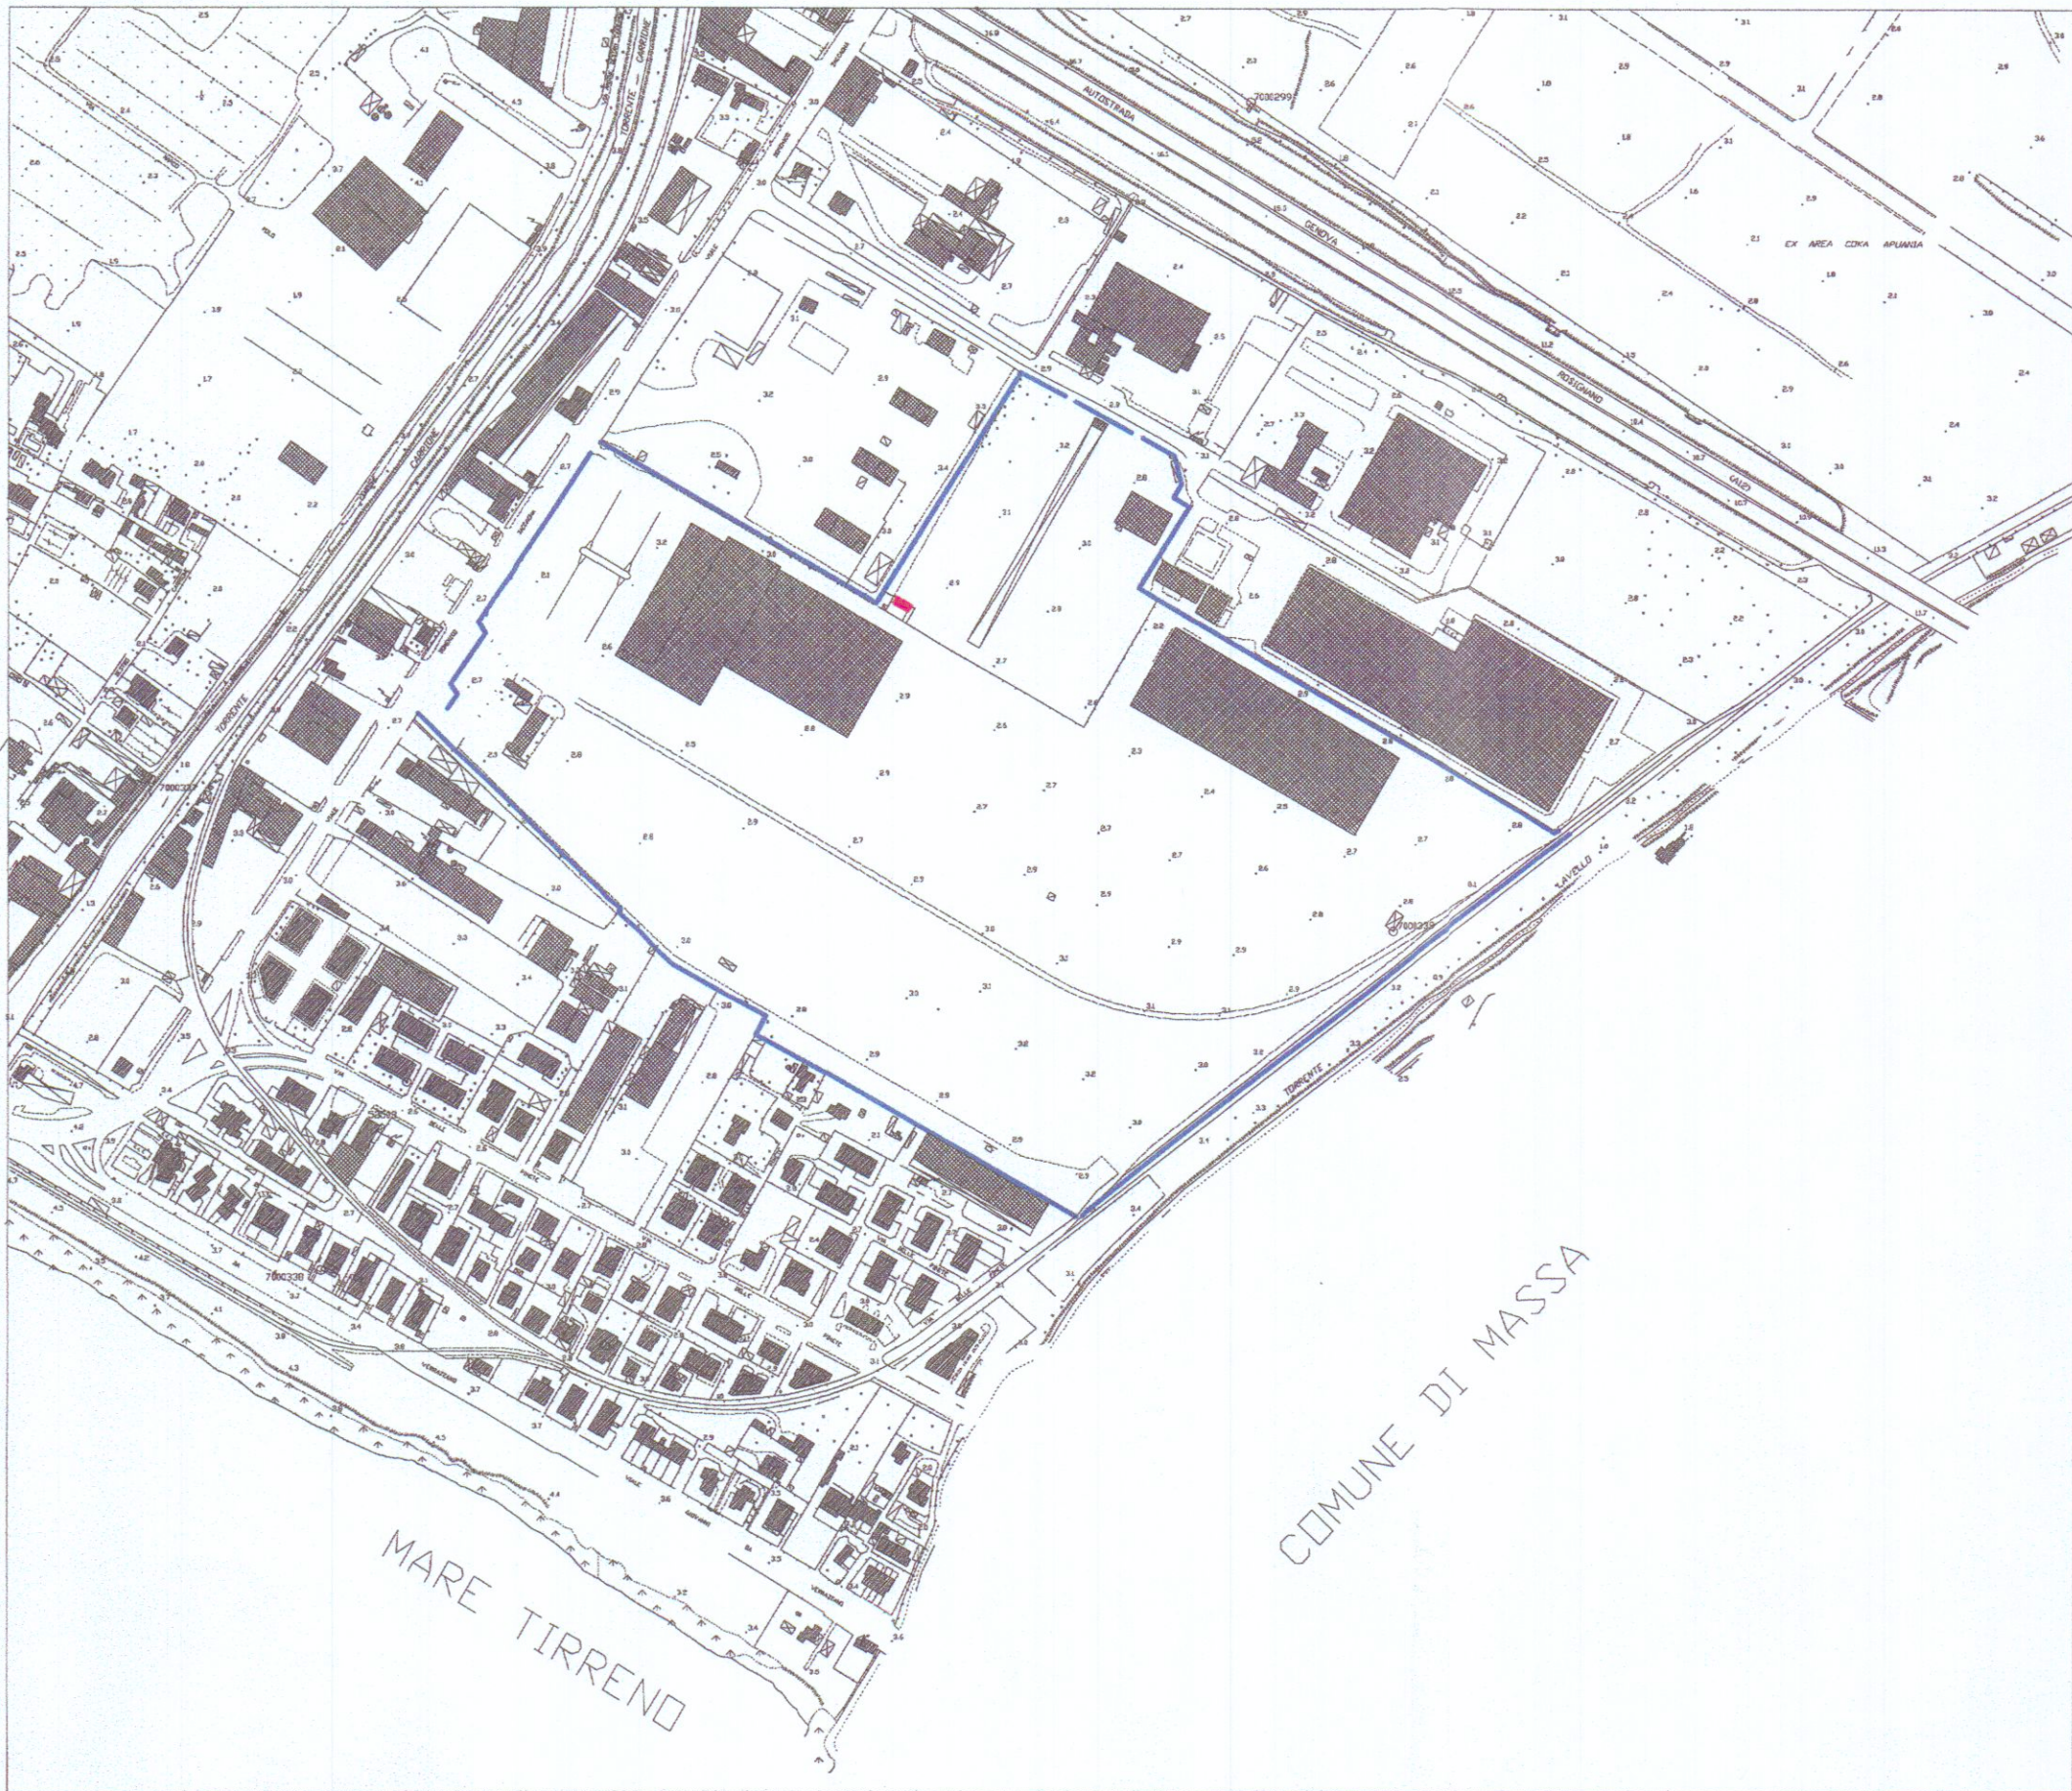

PLANIMETRIA SCALA 1:200



CONTEGGI SUPERFICI E VOLUMI

LOCALE IMPIANTO PRESSURIZZAZIONE DI PROGETTO

DIMENSIONI MT.	SUPERFICIE COPERTA MQ.	ALTEZZA MT.	VOLUME MC.	
4.00*10.60	42.40	3.60	152.64	PROGETTO

ADEGUAMENTO CAPACITA' CISTERNA ACCUMULO ACQUA

DIMENSIONI MT.	SUP. DI INGOMBRO MQ.	ALTEZZA MT.	VOLUME MC.	
7.60*13.60	103.36	2.20	335.81	ESISTENTE
		0.50	51.68	PROGETTO
TOTALI	103.36	2.70	387.49	

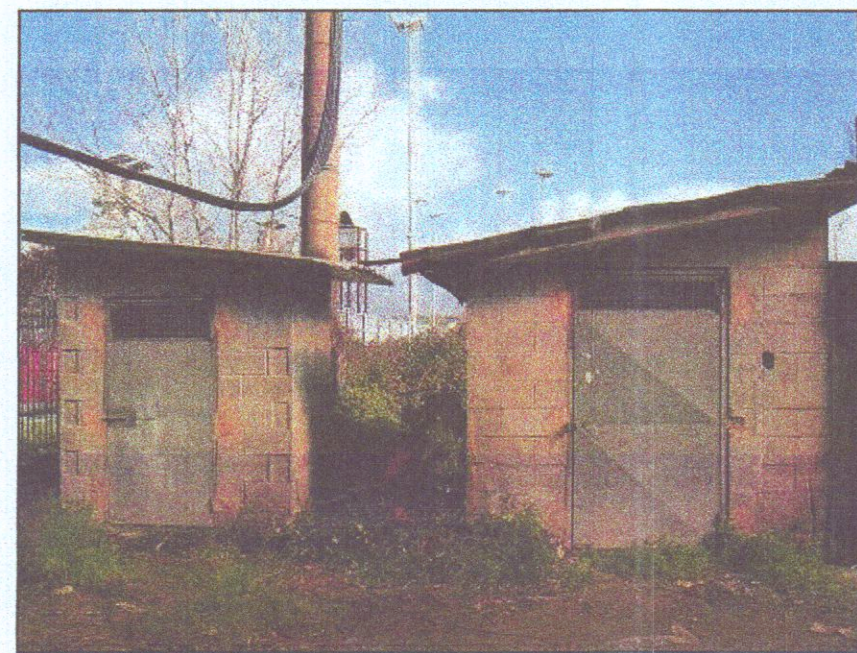
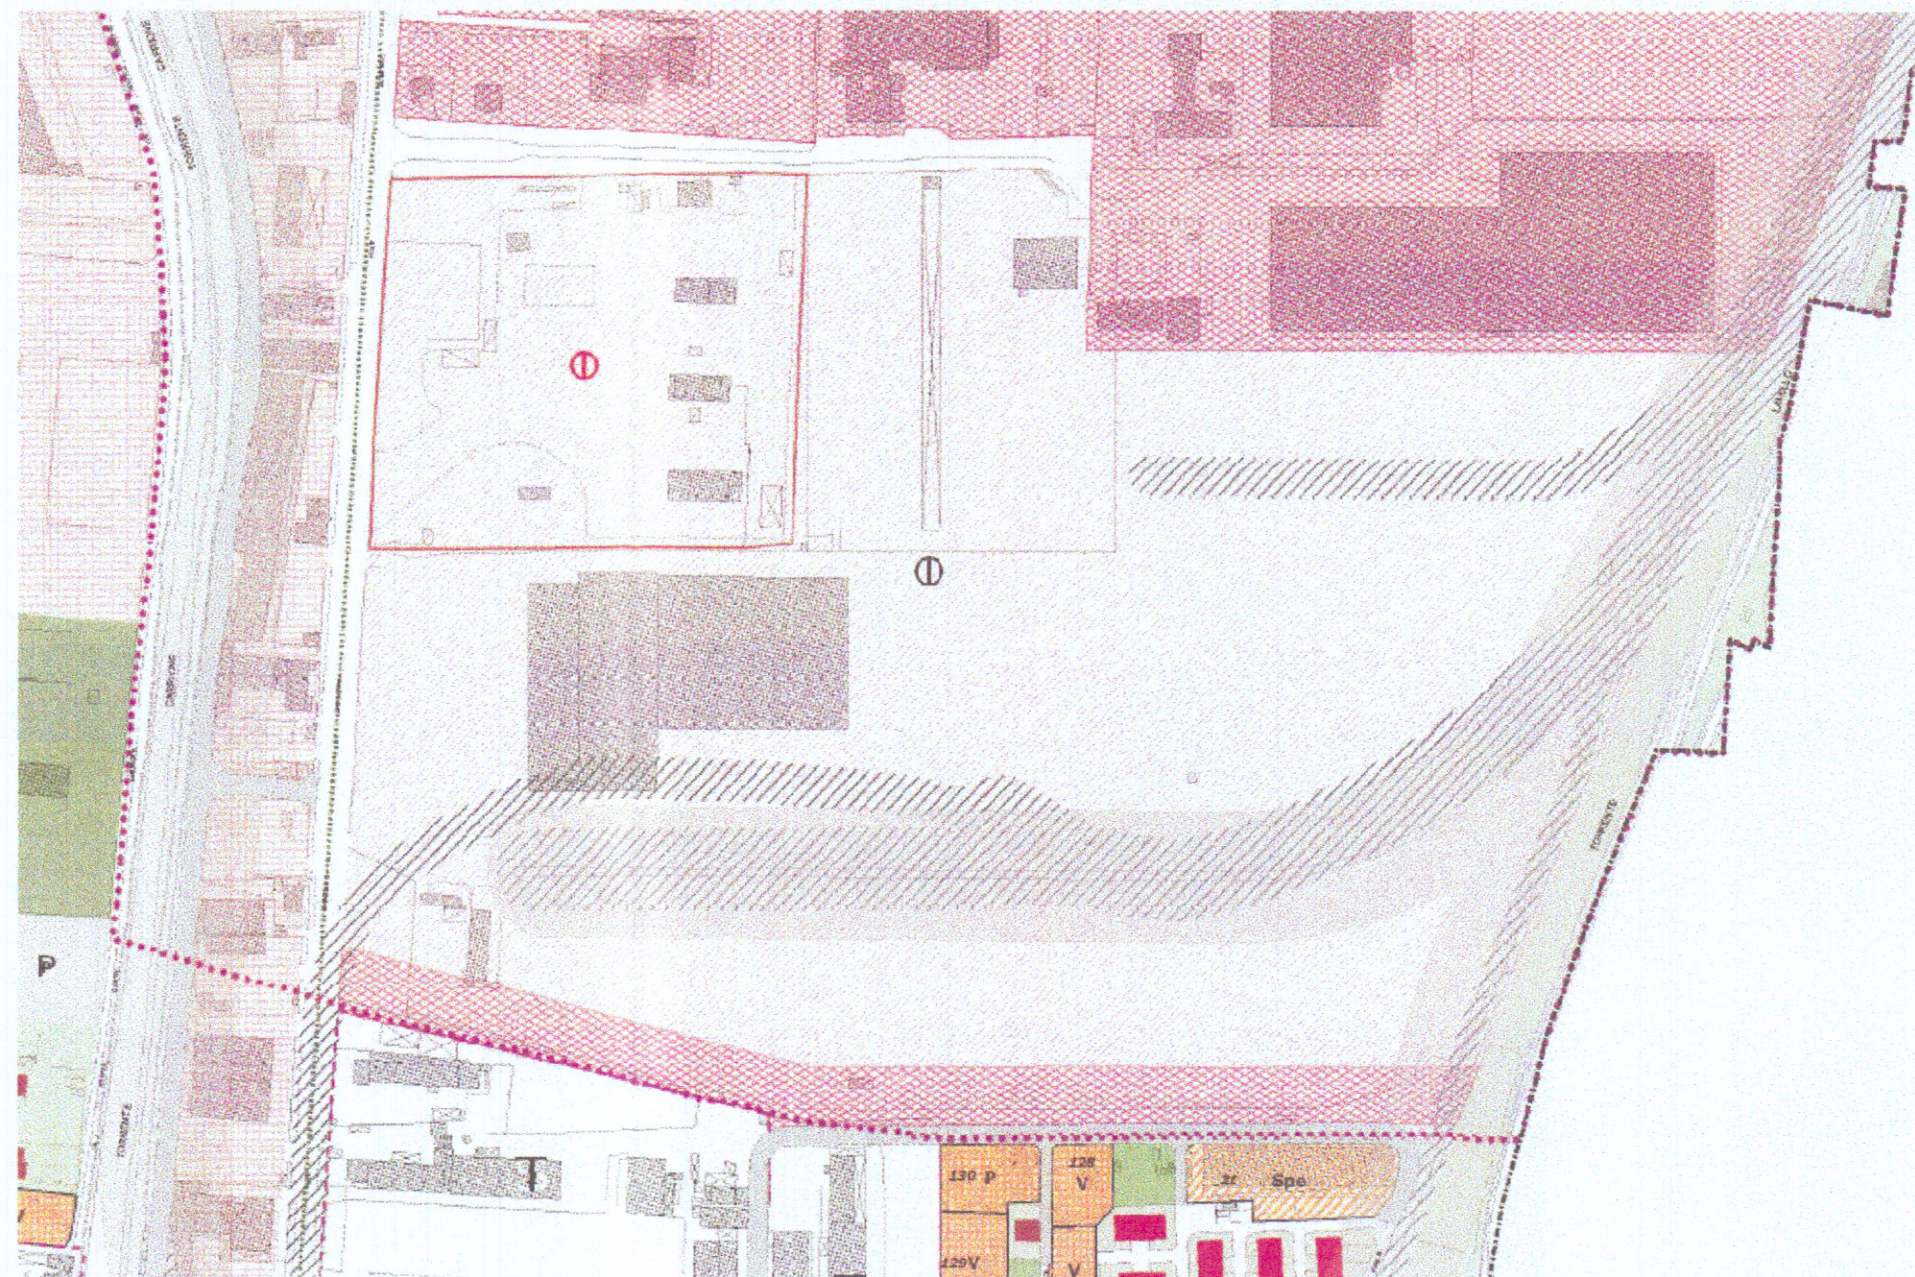


1



2


PLANIMETRIA CENTRO INTERMODALE - SCALA 1:2000

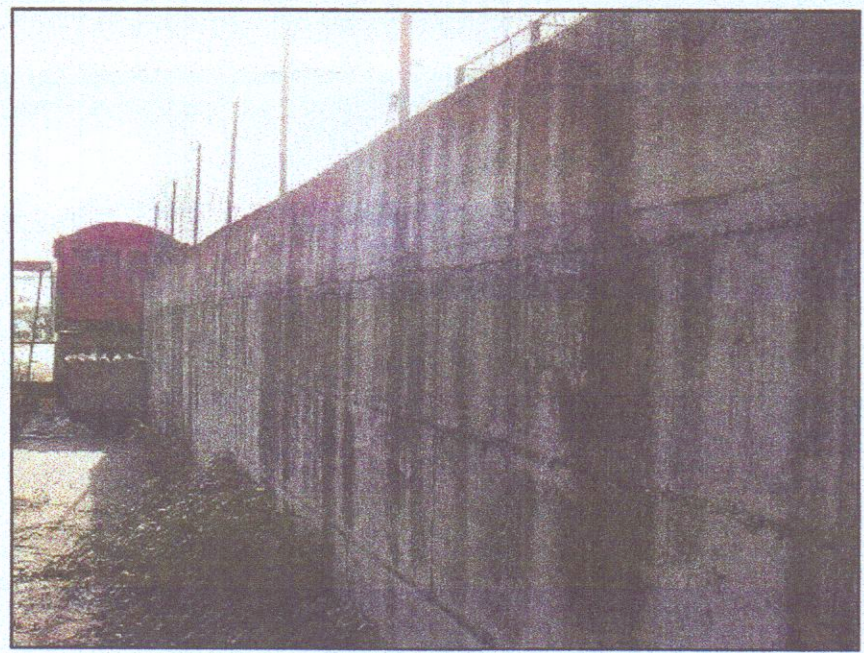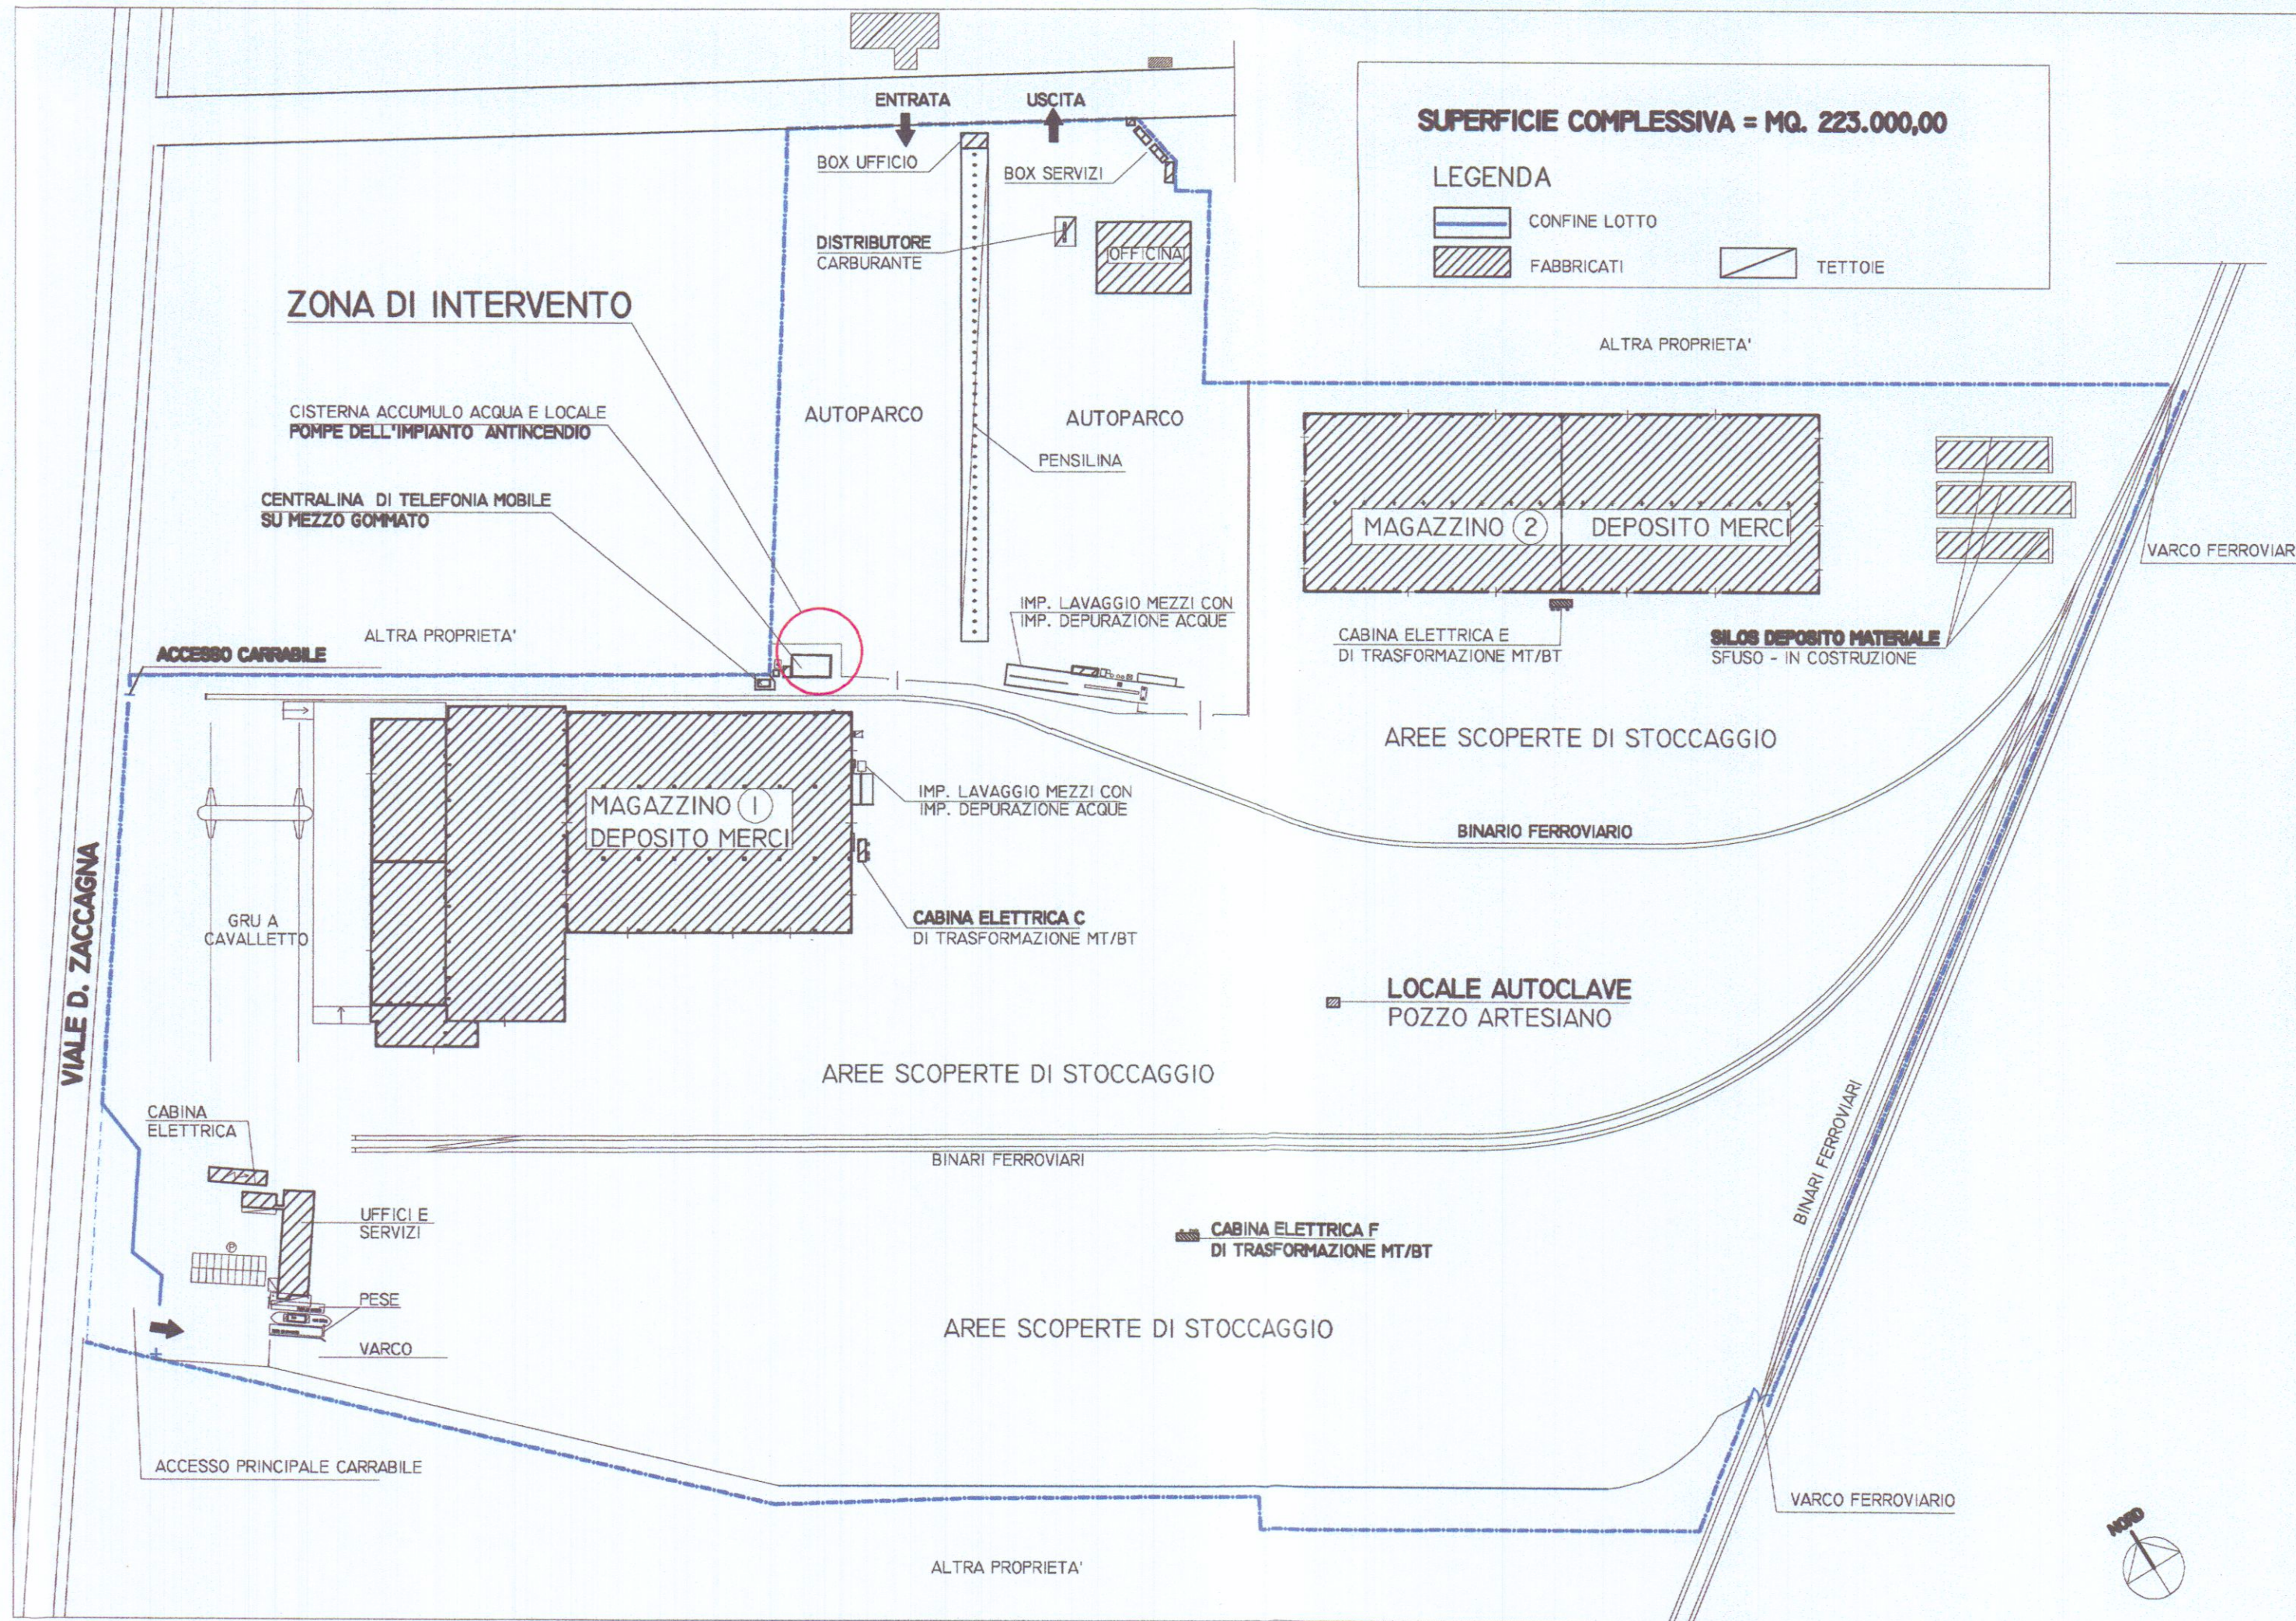

3




4

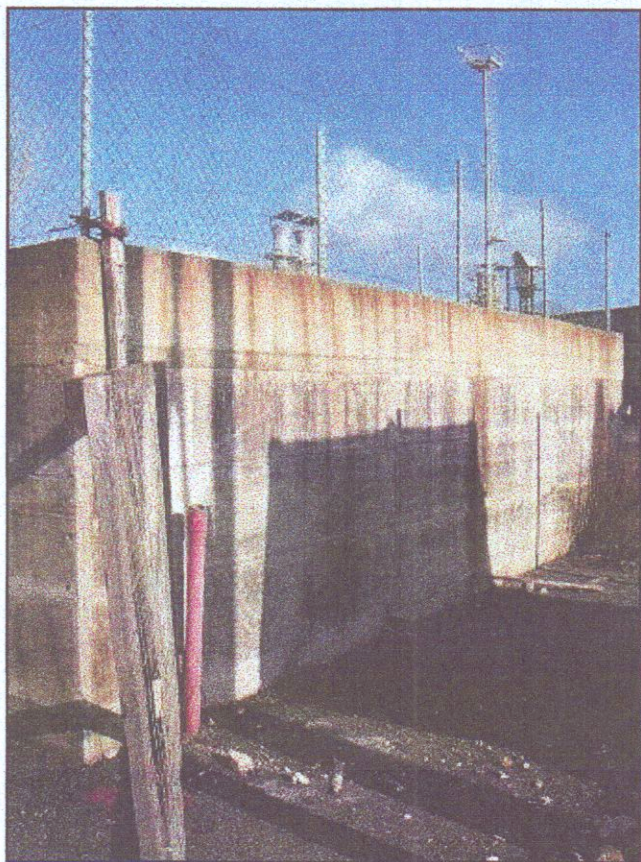

5



RESPONSABILE DEL PROCEDIMENTO
Dott. Ing. Nicola Festa
Ordina Ing. Prov. Massa C. n. 463

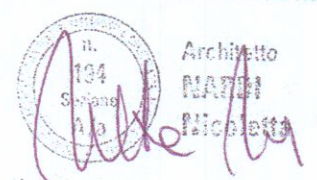

STUDIO TECNICO Dott. Arch. Nicoletta NARDI - 54033 CARRARA - Tel. 0585 780640 -	
Committente	
AREA S.P.A.	
Oggetto	
ADEGUAMENTO TECNOLOGICO DI IMPIANTO DI PRESSURIZZAZIONE CON COSTRUZIONE DI NUOVO LOCALE TECNICO	
Localizzazione	
MARINA DI CARRARA - V.LE D. ZACCAGNA 34	
Titolo Tavola	
LOCALIZZAZIONE INTERVENTO CONTEGGI SUPERFICI E VOLUMI	
Data dis. Luglio 2010	Scala 1:2000/200
Rev.	Rif.