LAVORO:
PROGETTO DI EDIFICIO PER CIVILE ABITAZIONE DA COSTRUIRSI IN MARINA DI CARRARA VIALE DA VERRAZZANO, SU TERRENO DI PROPR. DELLA SIG. LUCIANA LOGGIA SOTTOSTANTE IN CATASTO AL MAPPALE 468 (ex 434/a) FOGLIO 105.

TAV. 2

FABBRICATO

PROGETTISTA:
DOTT. ING. VINCENZO BOSCO

SCALA: 1:50

1° PROGETTO: 1977
VARIANTE:

VISTO: 20.02.78

DISEGNATORE: P.R.

OGGETTO DEL DISEGNO:
PIANTE

| IL PROGETTISTA: | IL PROPRIETARIO: | IL COSTRUTTORE: | IL DIRETTORE DEI LAVORI: |
|---|---|---|---|
| DOTT. ING. VINCENZO BOSCO | | | |

9 GEN. 1978

2 SOLUZIONE

IL RICHIEDENTE (IL SINDACO)

Approvato dal Sindaco in sostituzione del Consiglio Comunale ai sensi dell'art. 2 comma 2 L. 1150 del 17 MAG. 1978

APPROVATO
17 MAG. 1978
CONTROLLATO

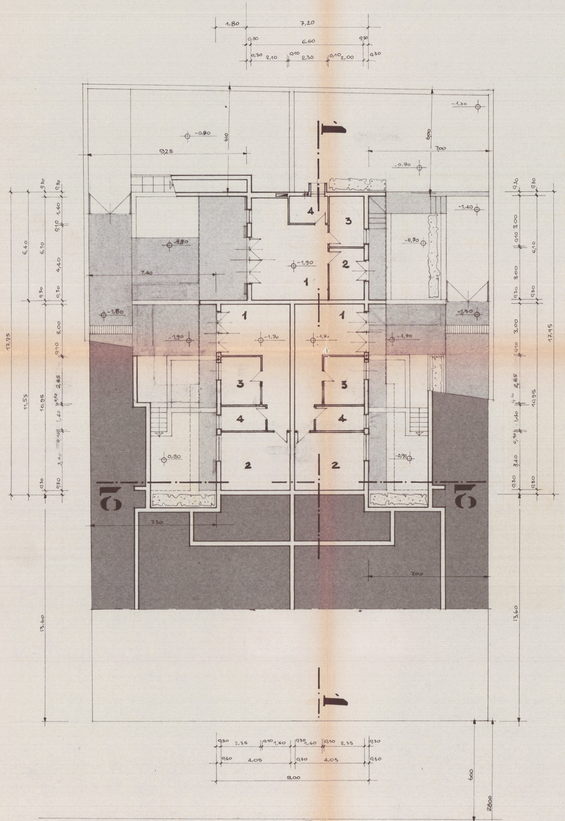

PIANTA PIANO SEMINTERRATO

VIALE DA VERRAZZANO

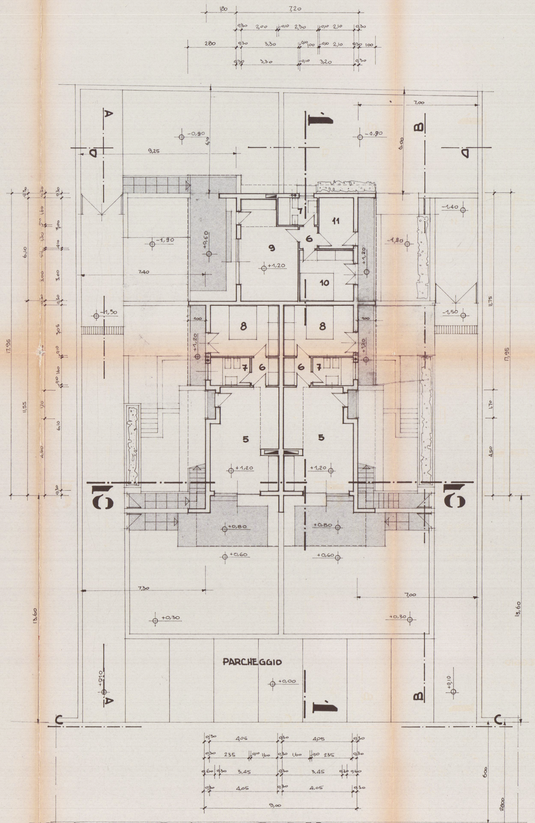


PIANTA PIANO RIALZATO

VIALE DA VERRAZZANO

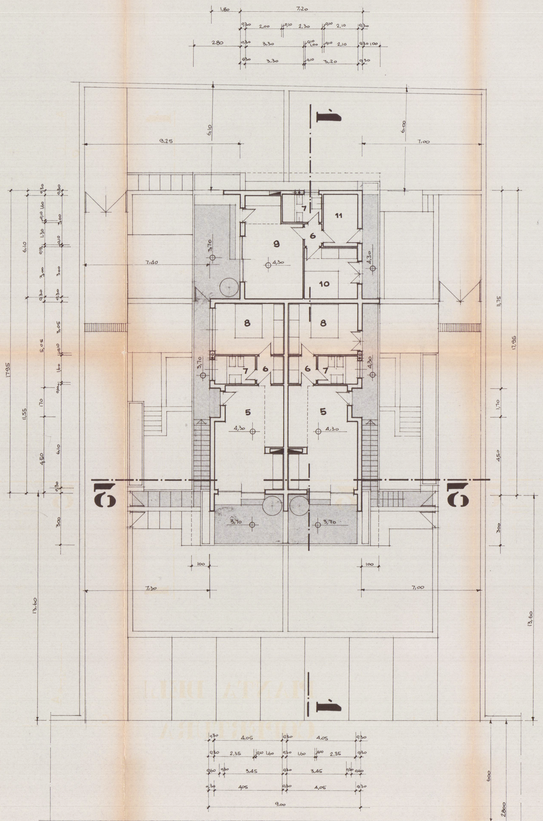

PIANTA PIANO PRIMO

VIALE DA VERRAZZANO

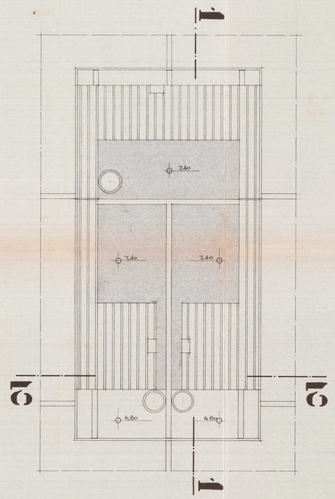

PIANTA DELLA COPERTURA