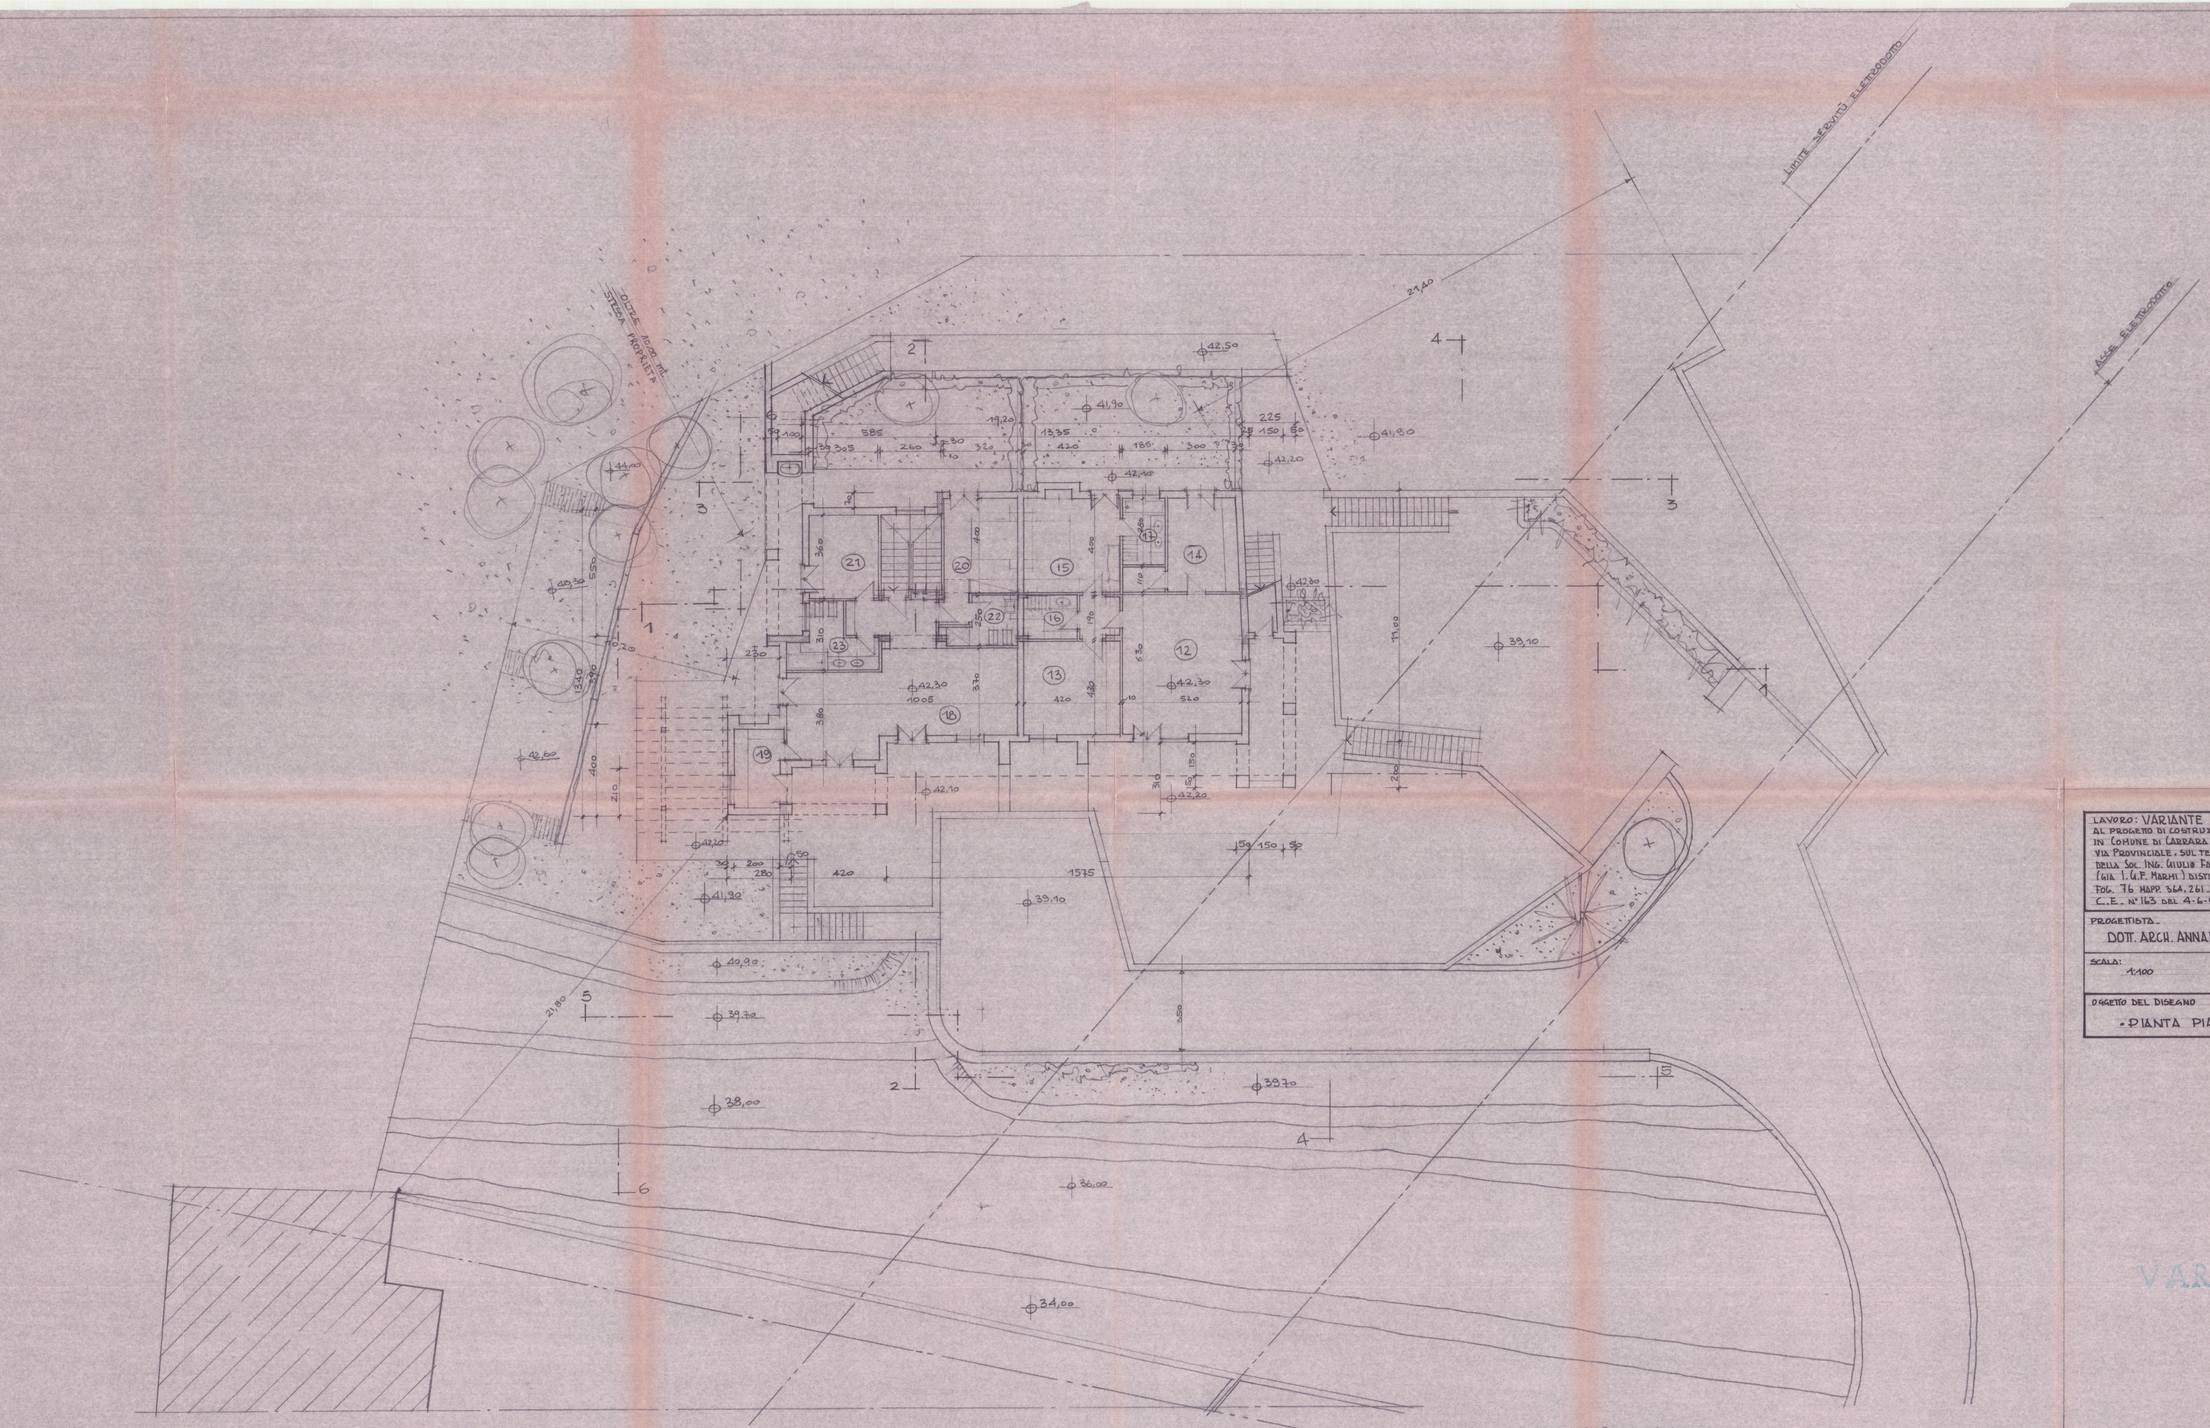

PIANTA PIANO RIALZATO

LAVORO: VARIANTE IN CORSO D'OPERA AL PROGETTO DI COSTRUZIONE DI EDIFICIO IN COMUNE DI CARRARA LOCALITÀ MONTICELLO VIA PROVINCIALE, SUL TERRENO DI PROPRIETÀ DELLA SOC. ING. GIULIO FAGAIONI CARRARA s.r.l. (GIÀ I.G.P. MARMI) DISTINTO IN CATASTO AL FOG. 76 MAPP. 364, 261, 355 parte DI CUI ALLA C.E. N° 163 DEL 4-6-92		TAV. 3	FABBRICATO
PROGETTISTA: DOTT. ARCH. ANNAMARIA ZUCCARINO			
SCALA: 1:100	PROGETTO VARIANTE	VISTO	DISEGNATORE
OGGETTO DEL DISEGNO: -PIANTA PIANO RIALZATO-			

AZIENDA USL N. 1 DI MASSA E CARRARA
U.O. DI IGIENE PUBBLICA
Ai sensi dell'art. 220 del TU L.L. S.S.
si esprime PARERE FAVOREVOLE
lì 14 AGO. 1998
Per l'approvazione del presente progetto: Il Funzionario Medico

VARIANTE

- 2 OTT. 1996