

OGGETTO: Realizzazione di strutture aziendali per la produzione zootecnica e l'addestramento del cavallo da sella
sito in località FOSSONE
ai mappali n° 183 184 185 282 283
del foglio catastale n° 67


PIANTE blocco B



IL COMMITTENTE
Corsi Claudio

IL PROGETTISTA




arch. Luigi Ostrogovich

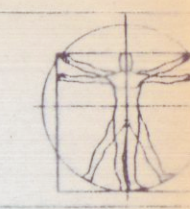**TAVOLA**

3

SCALA DISEGNI:

DATA

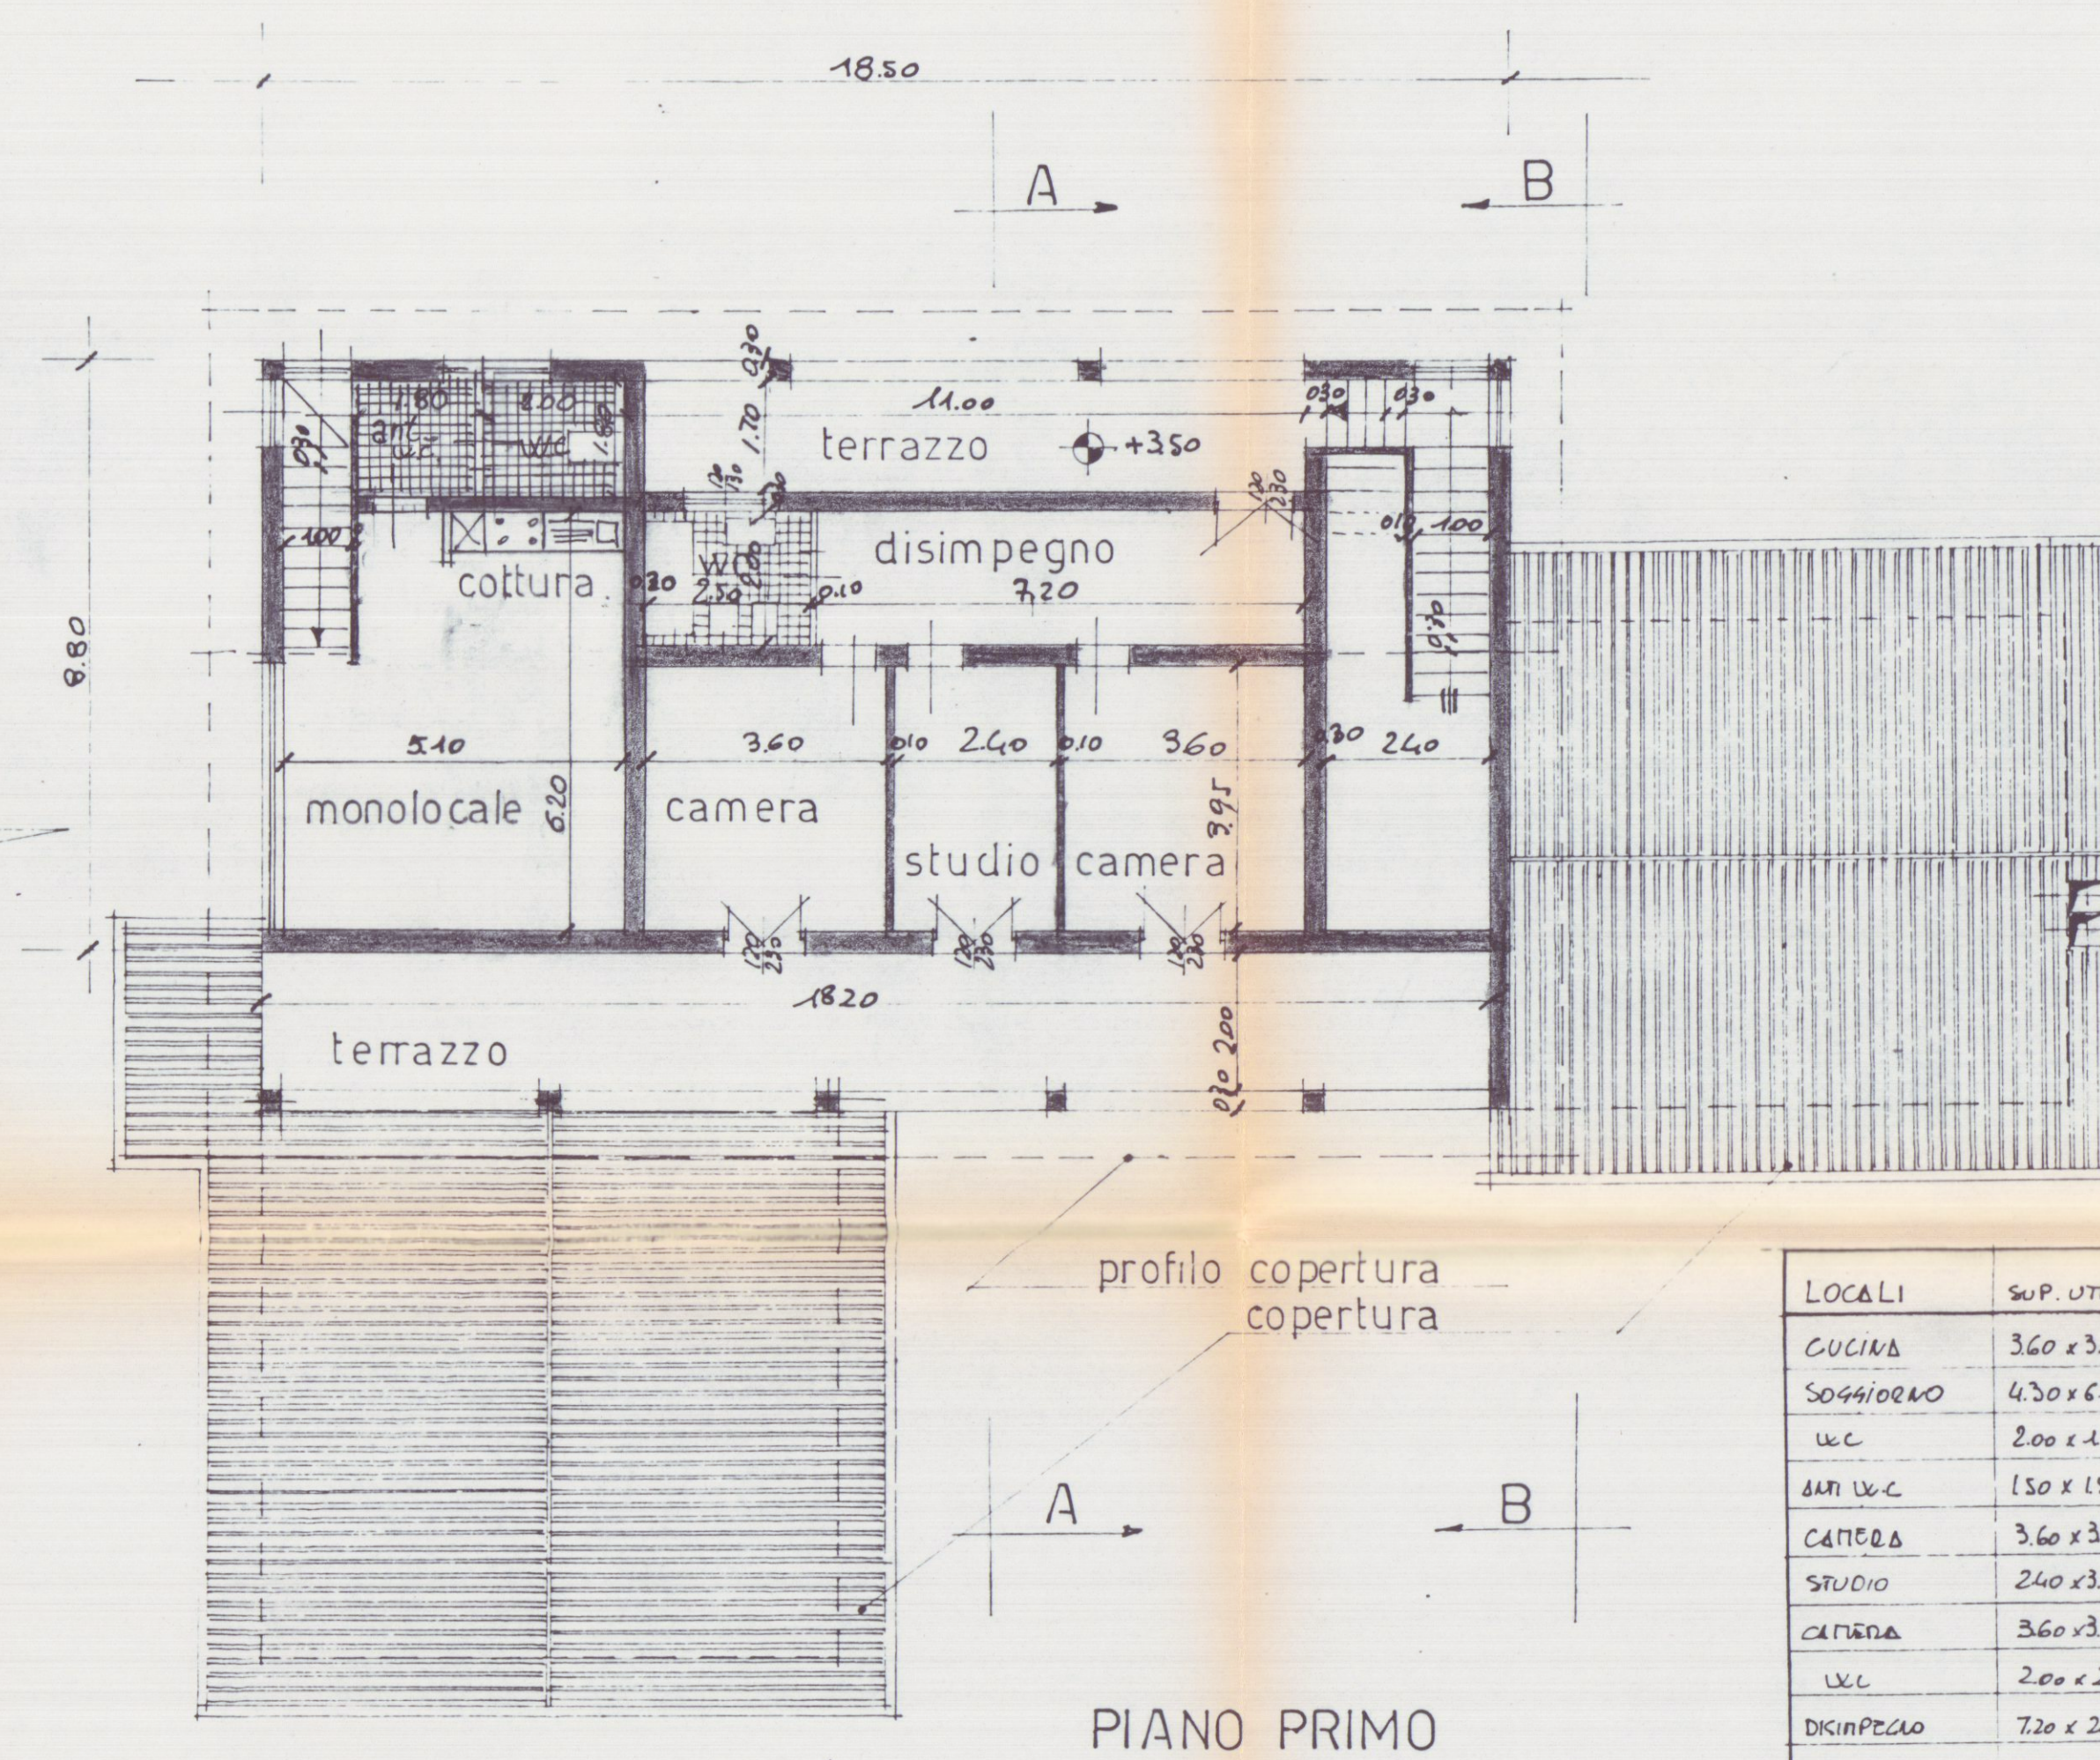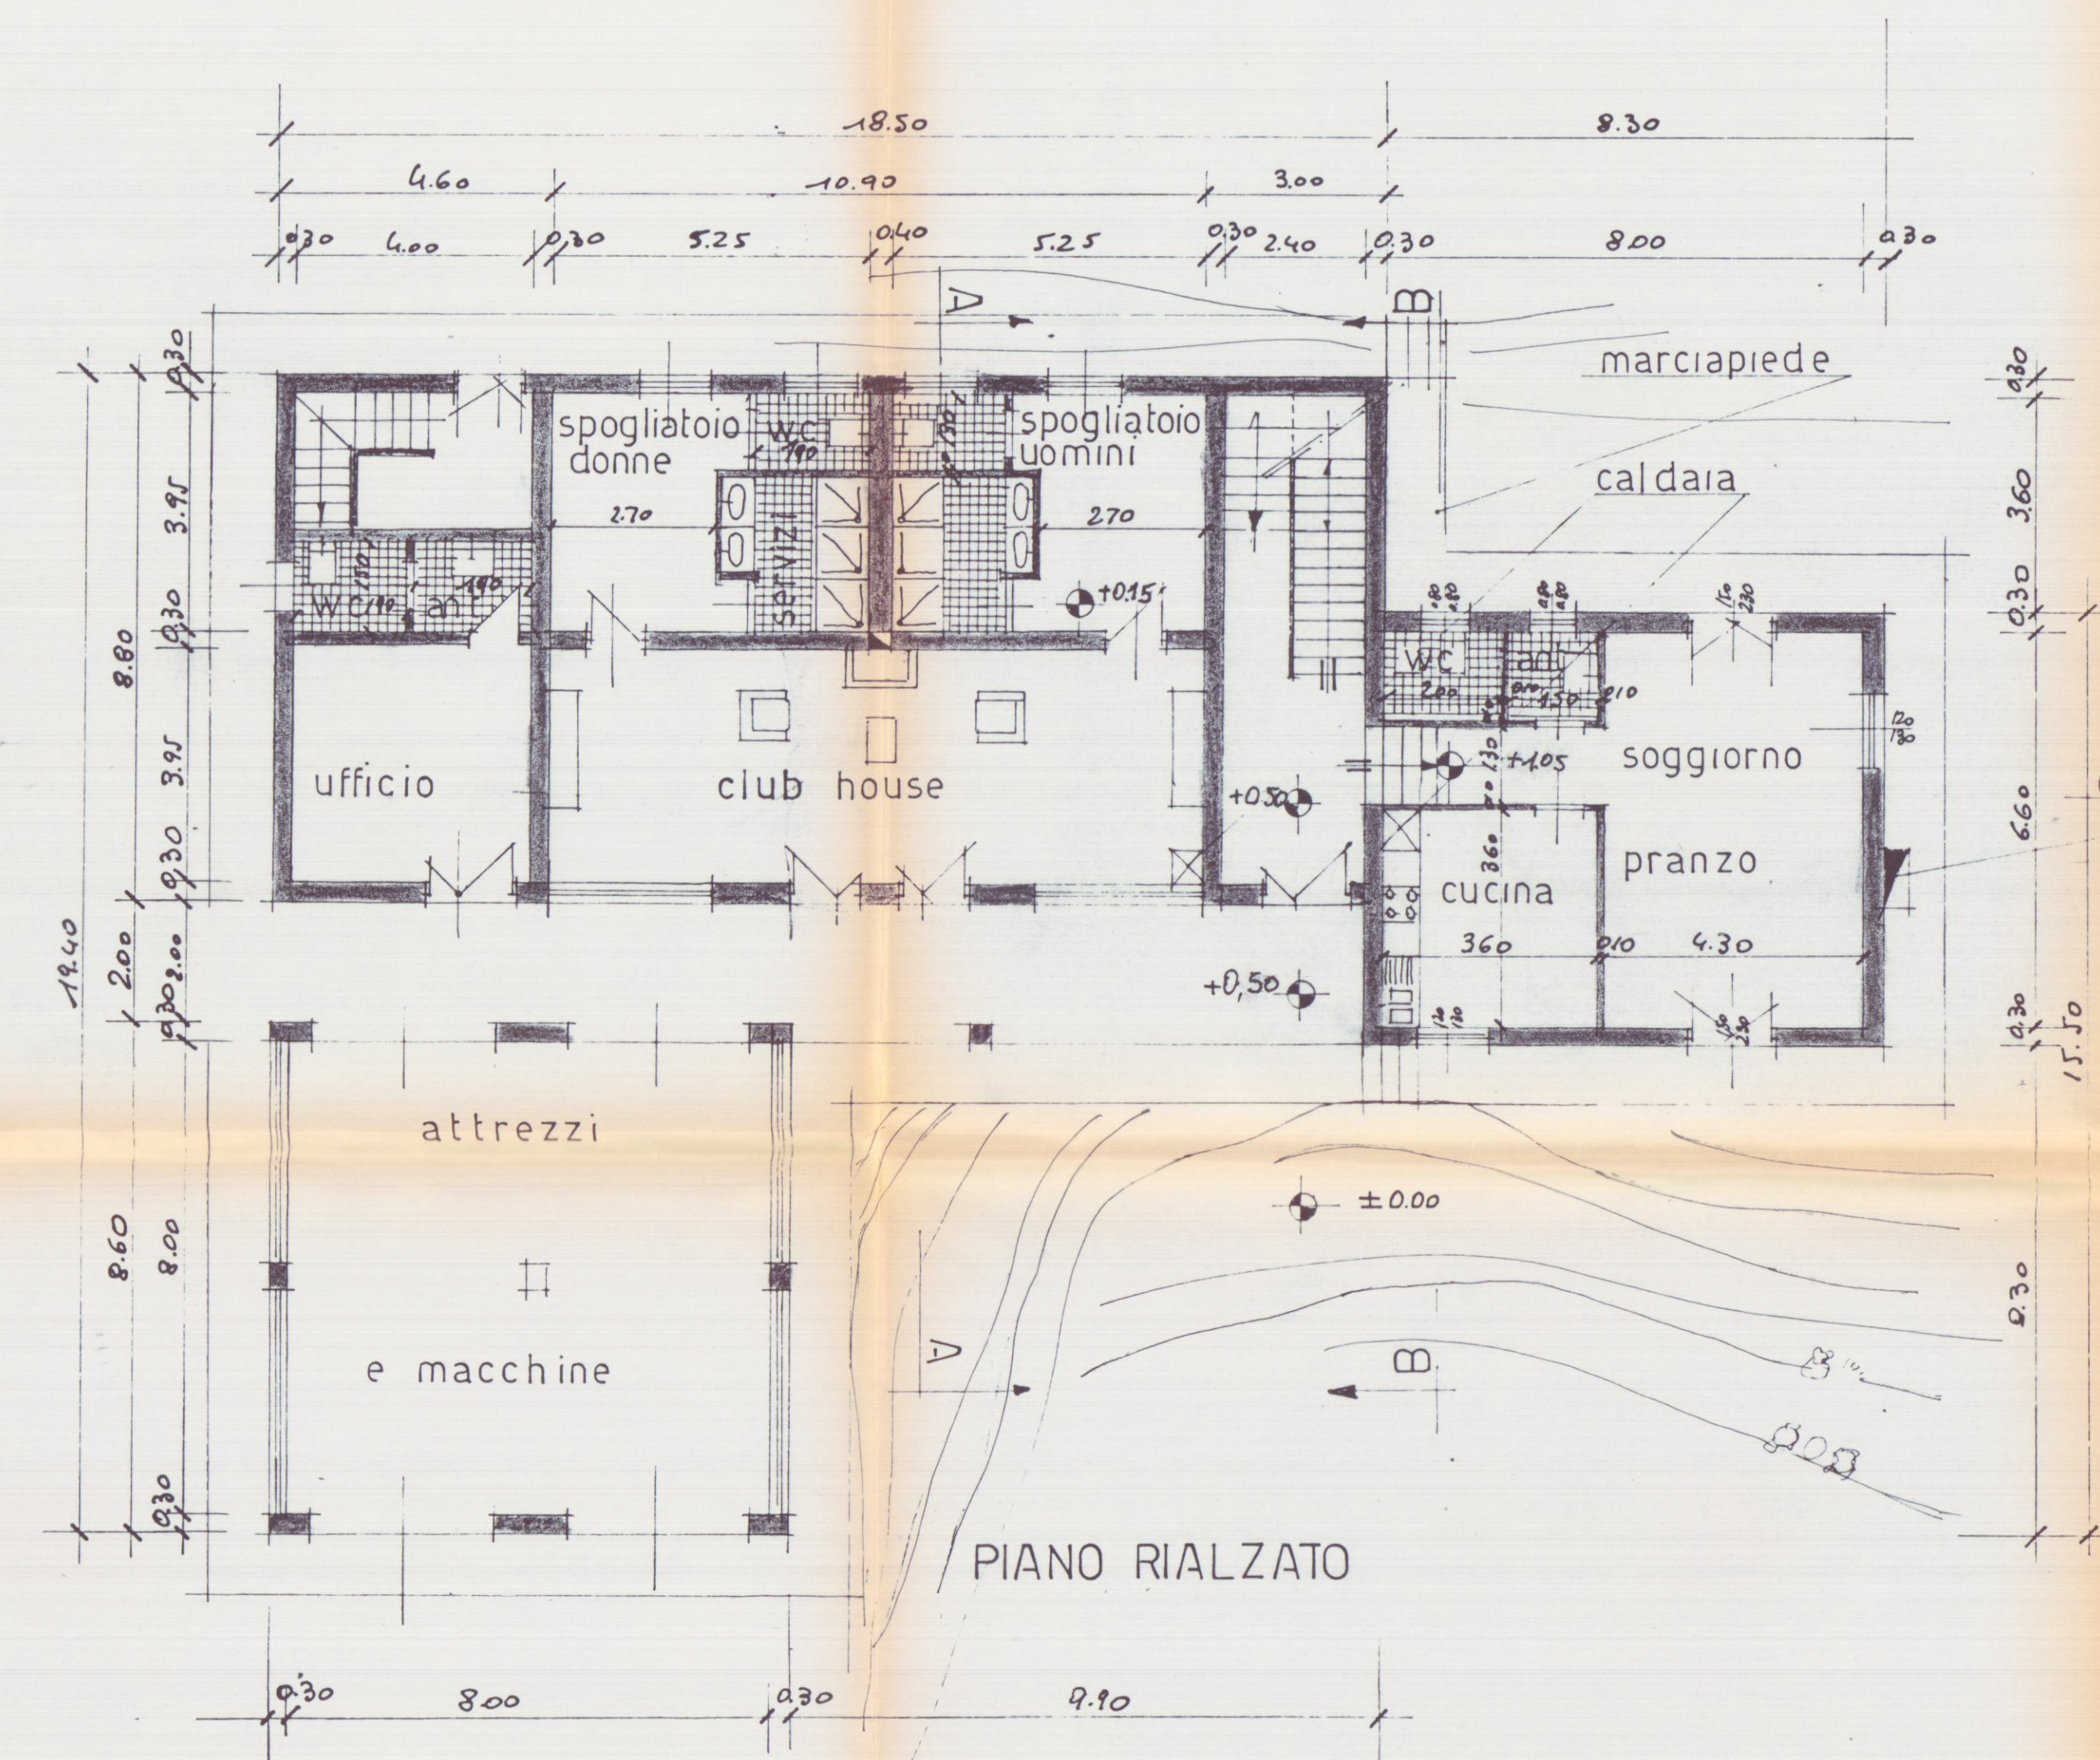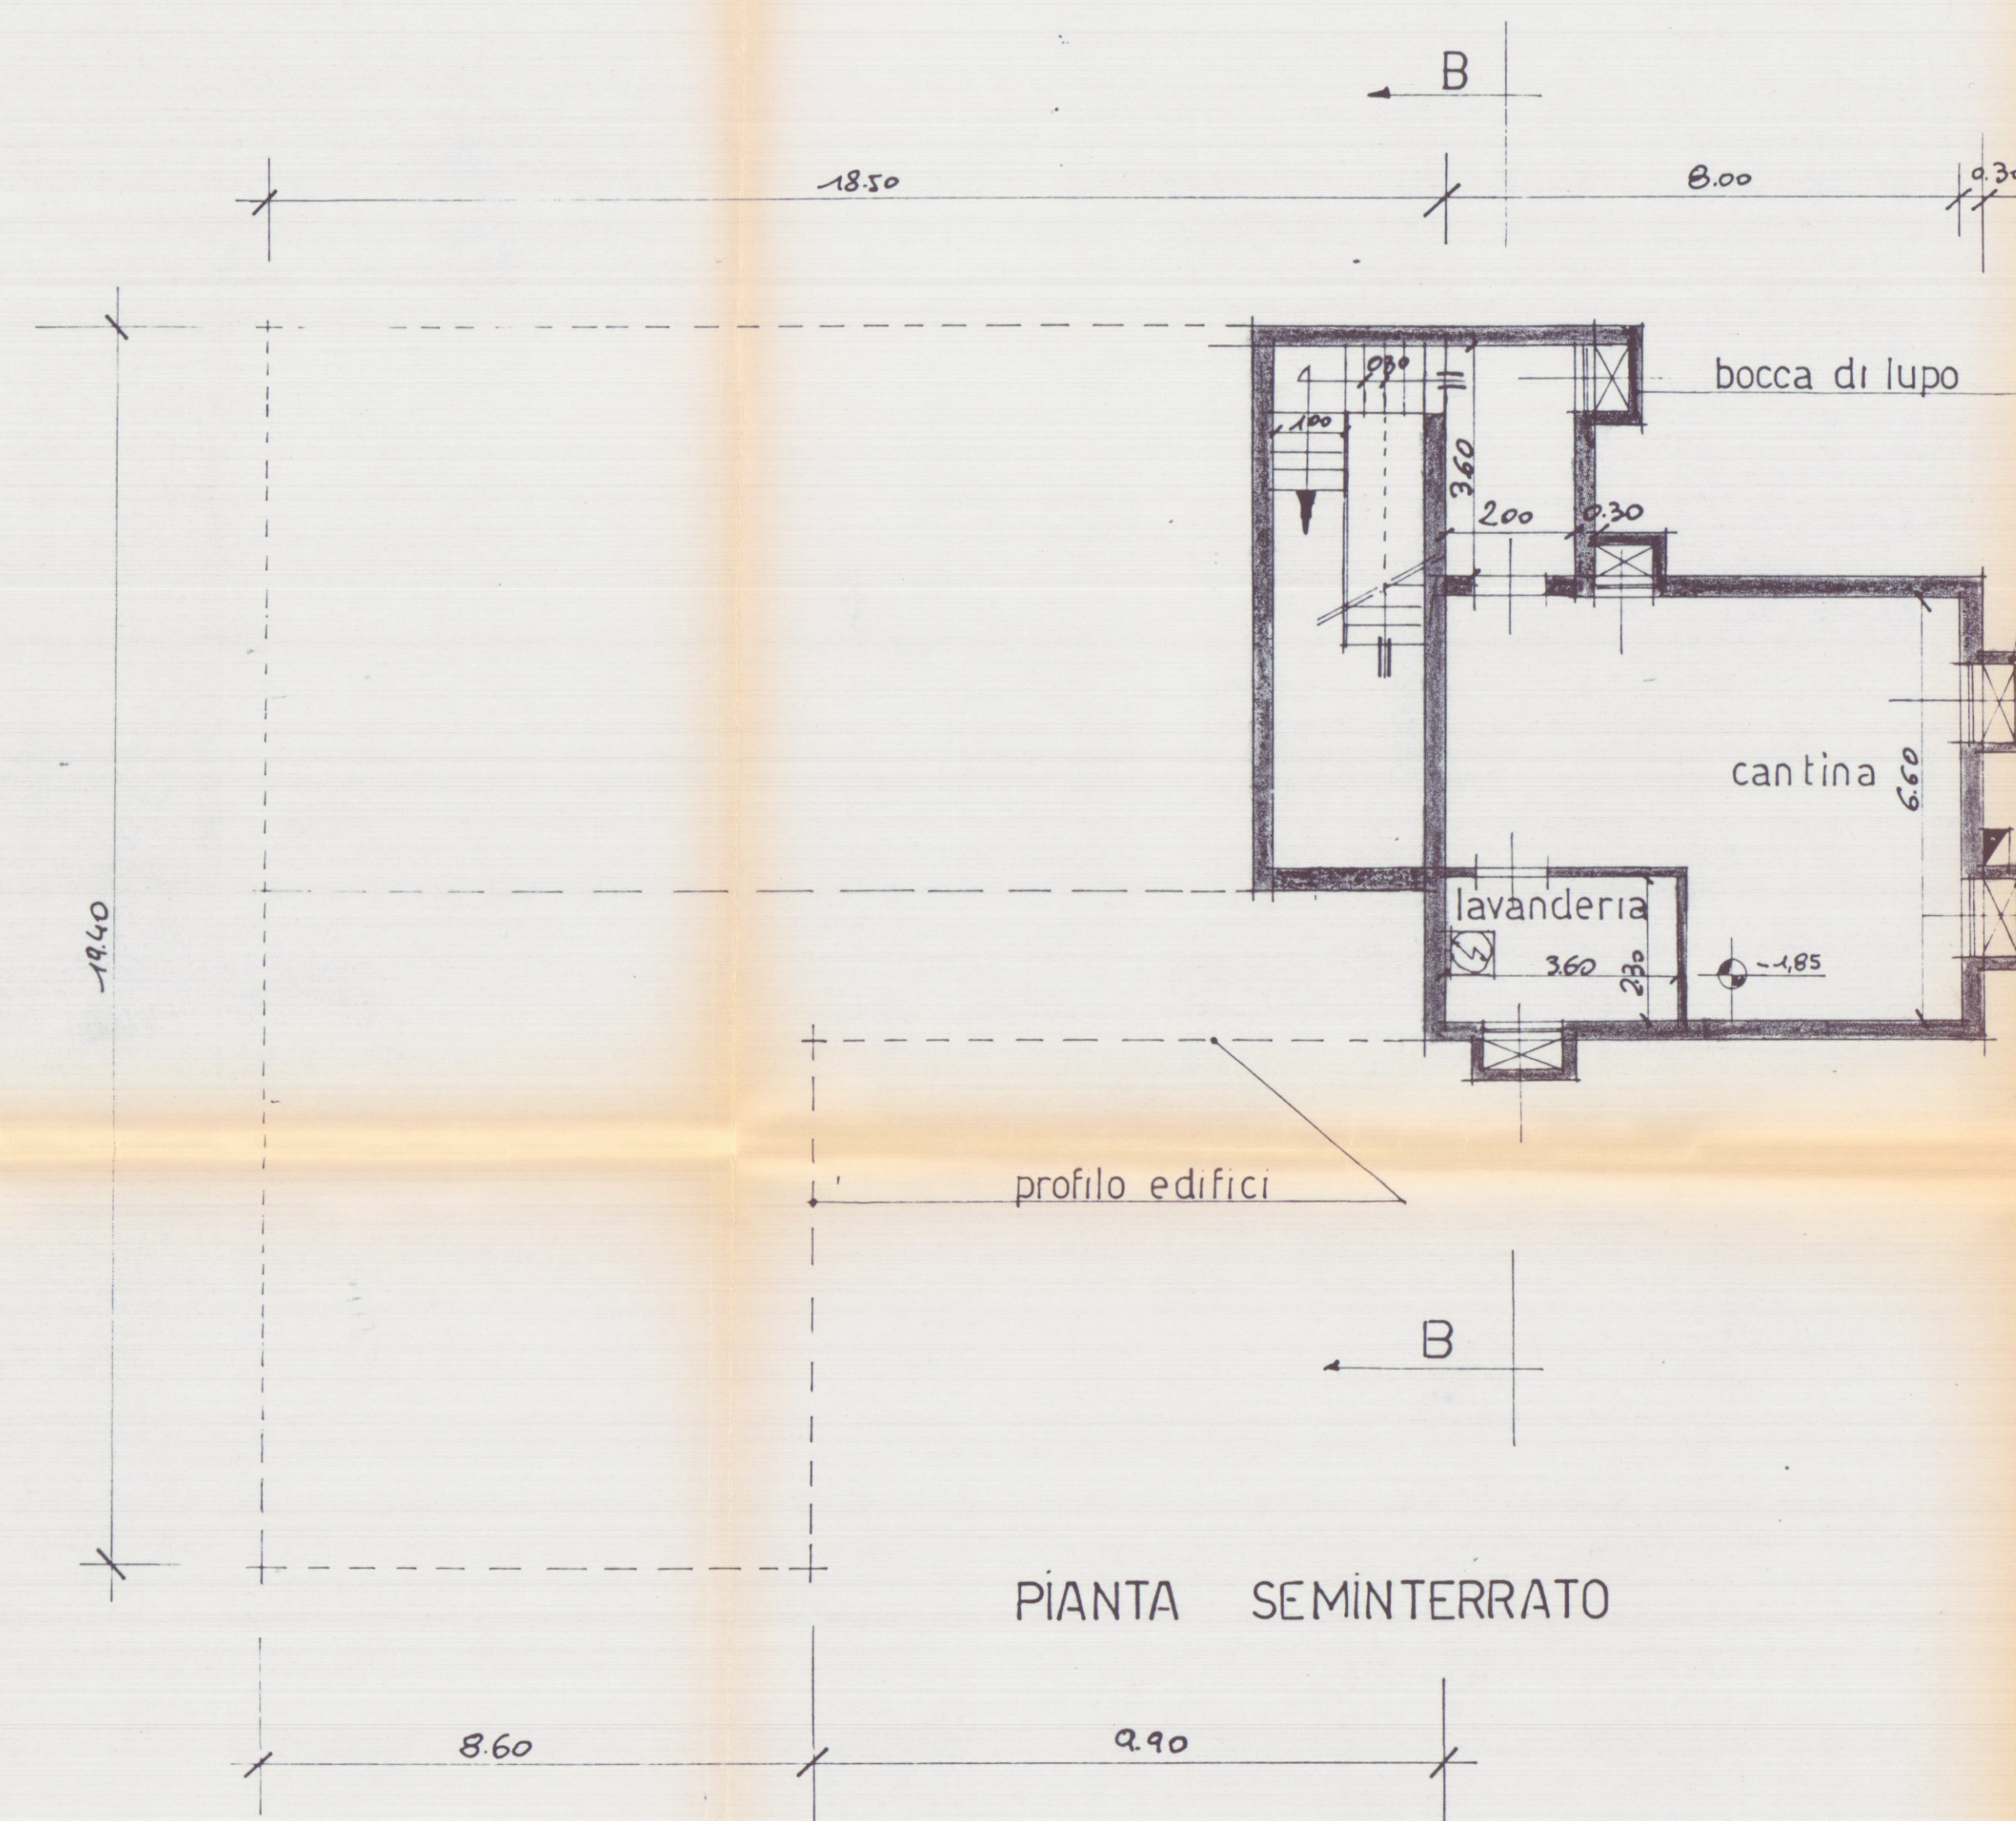

LOCAL1	SUP. UTILE	PIZ	SUP. FILEDATA	OVER
CUCINA	360 x 360	2.16	120 (30 x 156)	8.3
SOPAPERO	430 x 660	28.38	156 (230 x 670)	4.1
WC	200 x 150	2.00	60 (200 x 0.64)	4.7
ARI WC	180 x 150	2.25	" "	3.5
CAMPESA	360 x 345	14.22	120 (230 x 2.76)	3.2
STUDIO	240 x 335	9.68	" "	3.4
CINEMA	360 x 335	14.22	" "	3.2
WC	200 x 250	5.00	20 (280 x 1.68)	3.2
DISSERTE	720 x 280	14.10	120 (230 x 2.76)	5.2
ALIMENTI	280 x 130	3.66		—
TOTALE	SUP. UTILE	107.55		
LAUTERBACH	360 x 230	8.10		
CAMPESA	360 x 330	14.92		
MOLOGGIOLE	620 x 570 1.65	30.00	60 (200 x 3.20)	5.8
ARI. BAMB.	180 x 150	3.24	60 (230 x 0.78)	4.1
WC	180 x 240	3.60		3.6

