Dott. FILIPPO MENCONI – ARCHITETTO
M. di CARRARA via C. Colombo 11 tel. 631854
CARRARA via M.D'Azeglio 3 tel. 70535
c.f. MNC FPP 61C07 B832V
partita I.V.A. 00673350450

Consorzio CO.SV.A.P. - CONFARTIGIANATO — proprietario

Area ex Fibronit Nazzano - Carrara — impianto

Progetto di edificio artigianale - industriale

Riutilizzo di area industriale dismessa — oggetto

sezioni stradali — opera

Agosto 2004 — data — riferimento

6 — tavola n.

1:500 — scala

Architetto MENCONI Filippo
Ordine degli Architetti della Provincia di Massa Carrara n. 303 Sezione A/B

COMUNE DI CARRARA
15 GIU. 2006

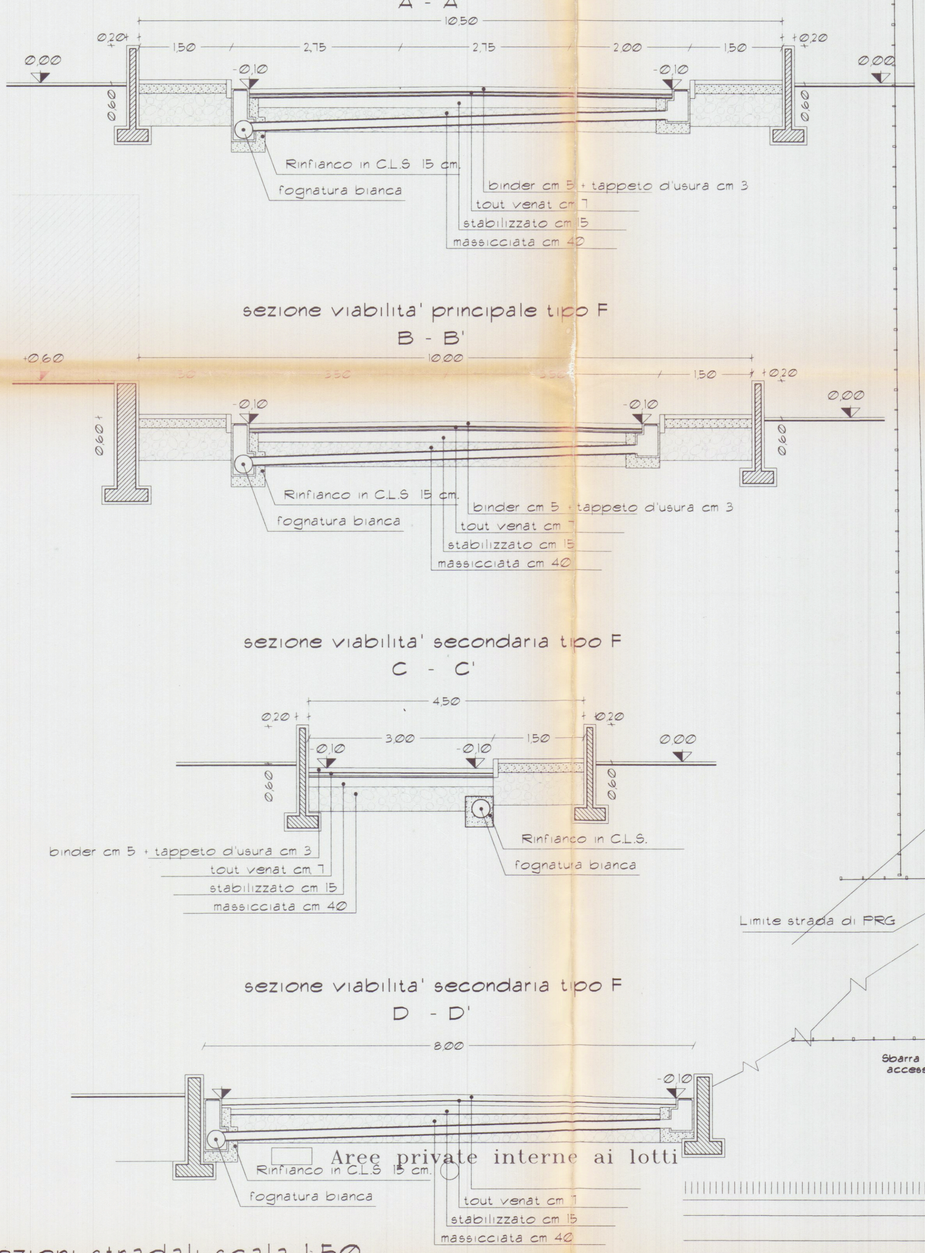
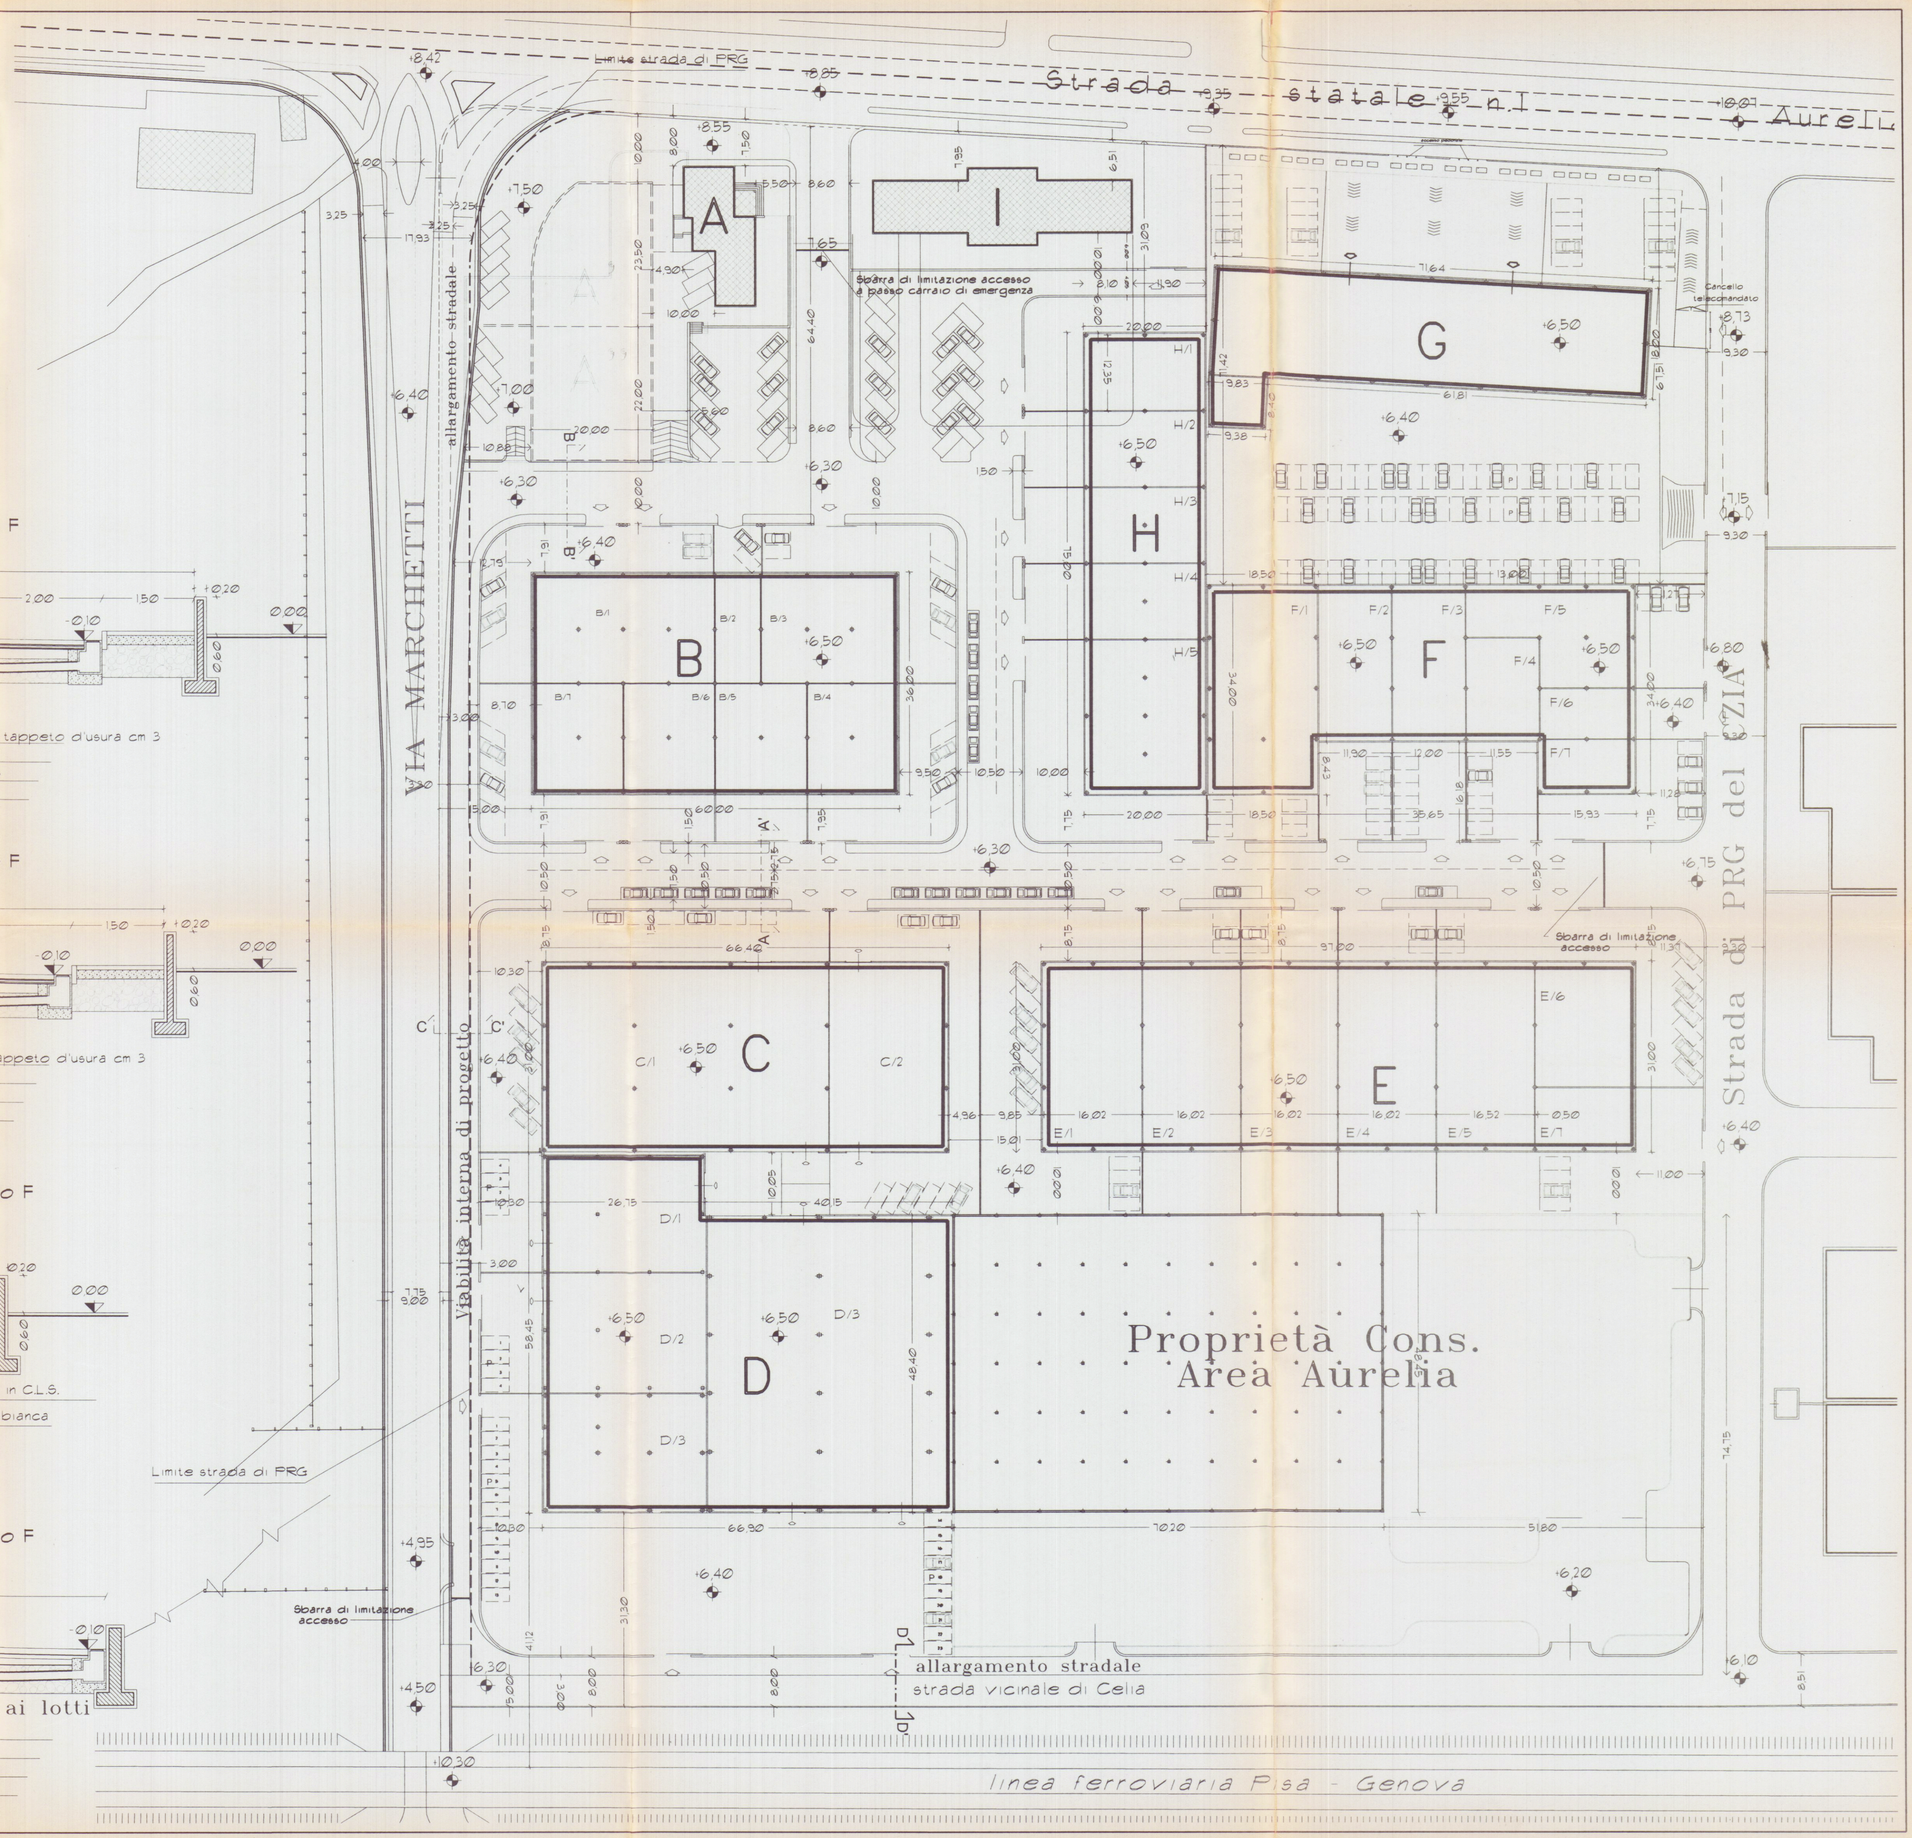
sezioni stradali scala 1:50