

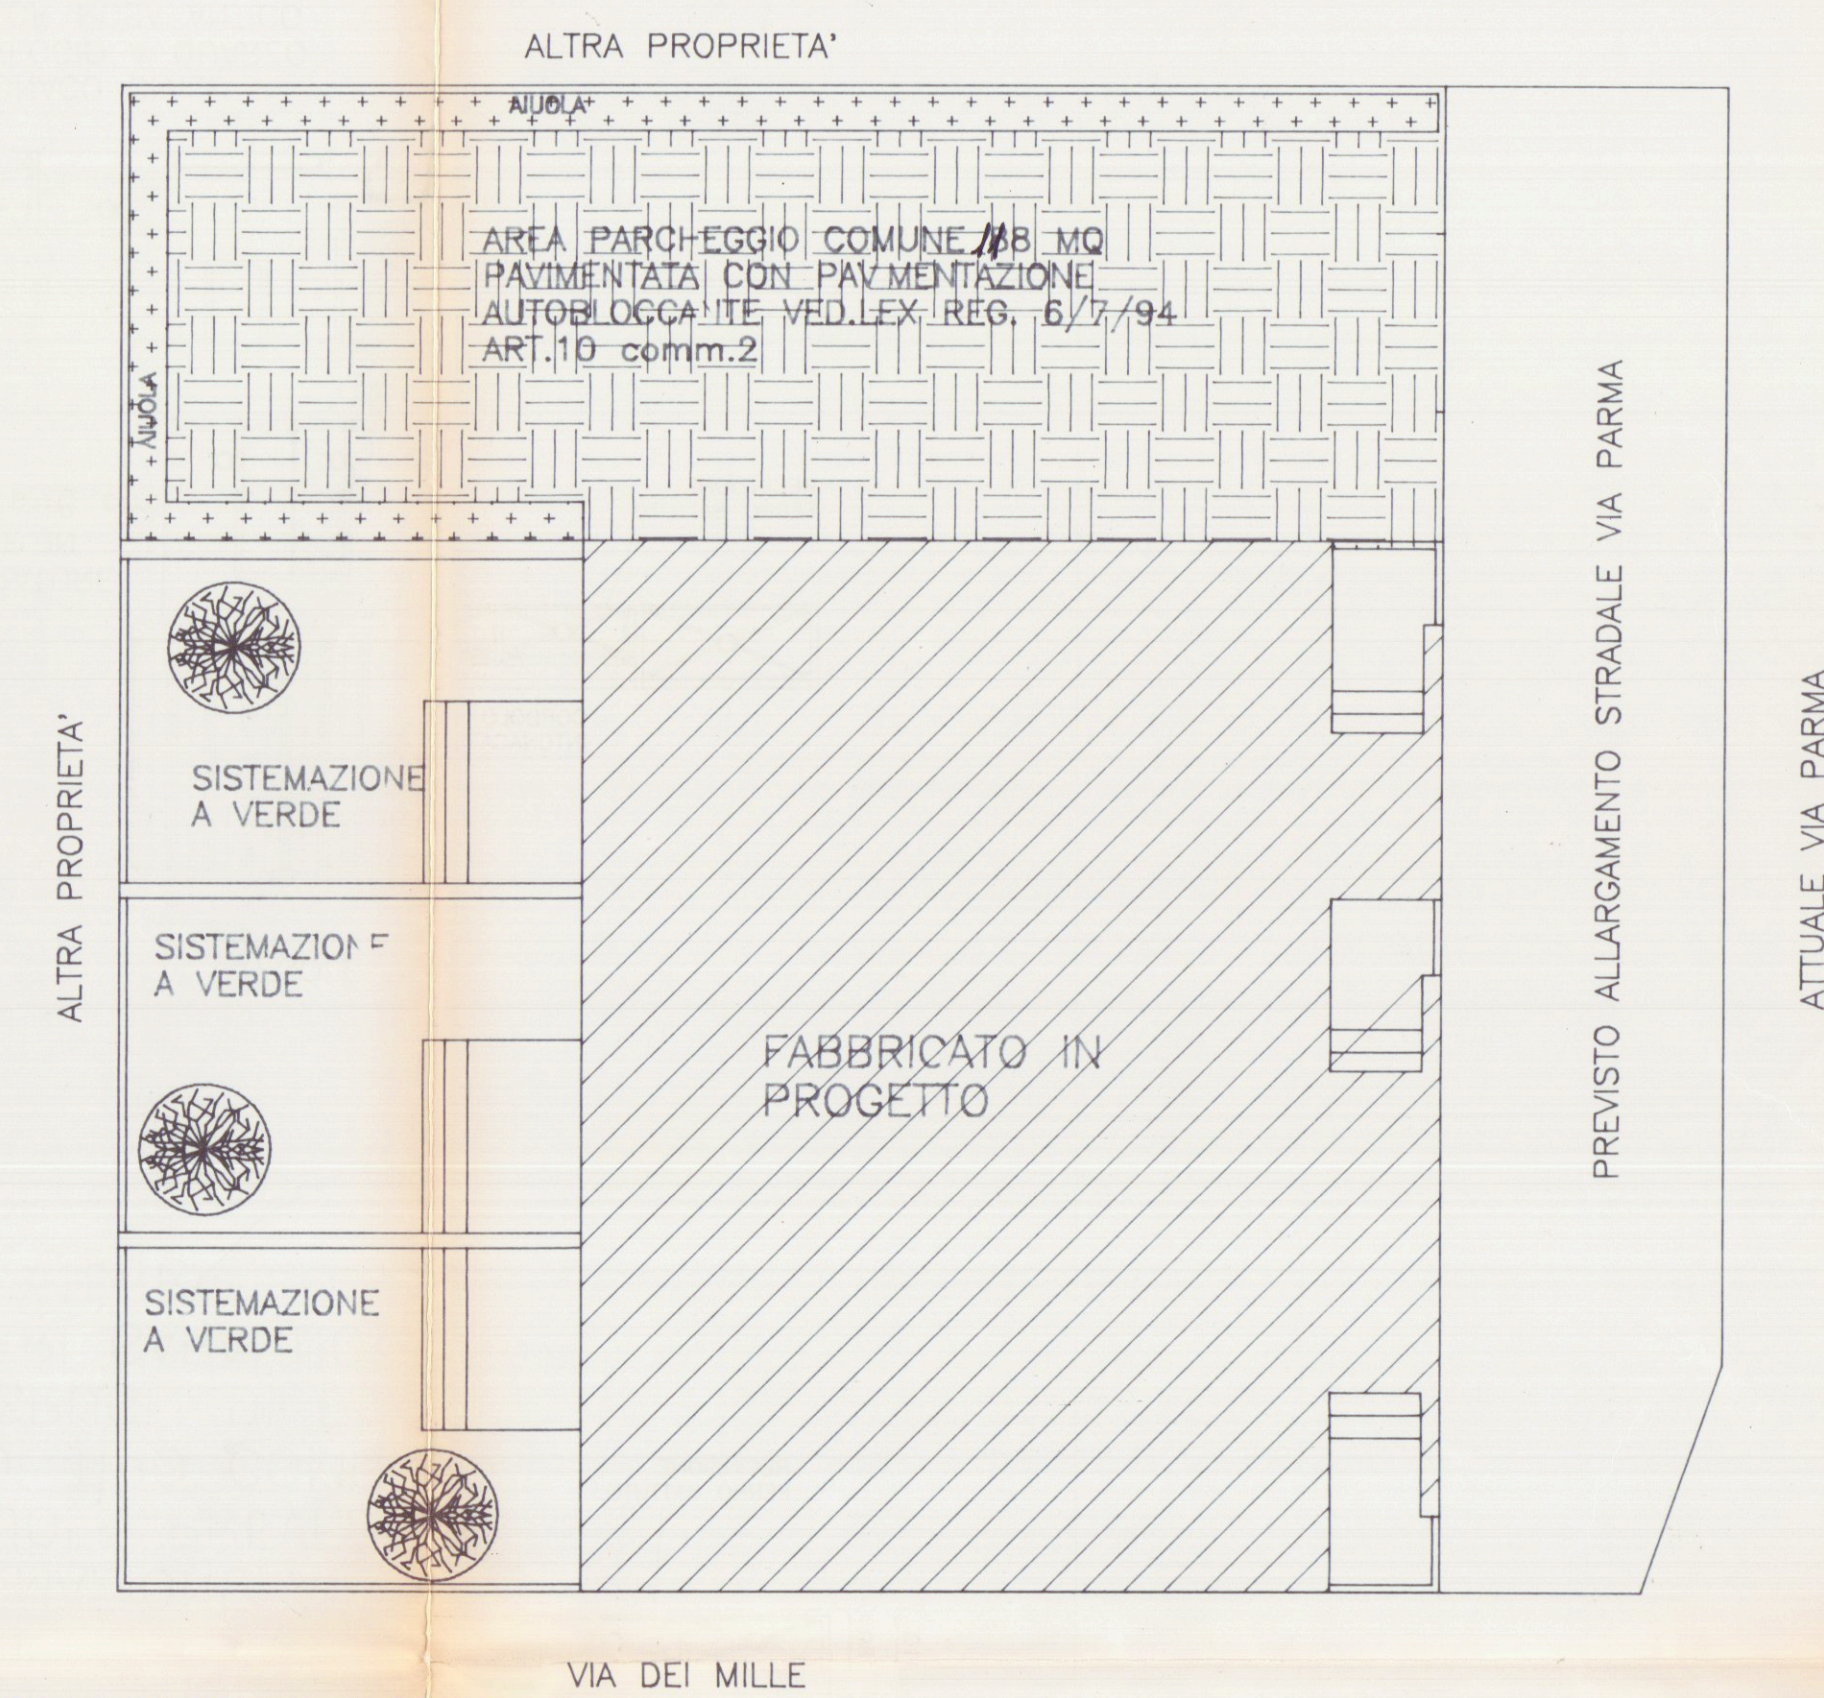


SISTEMAZIONE ESTERNA




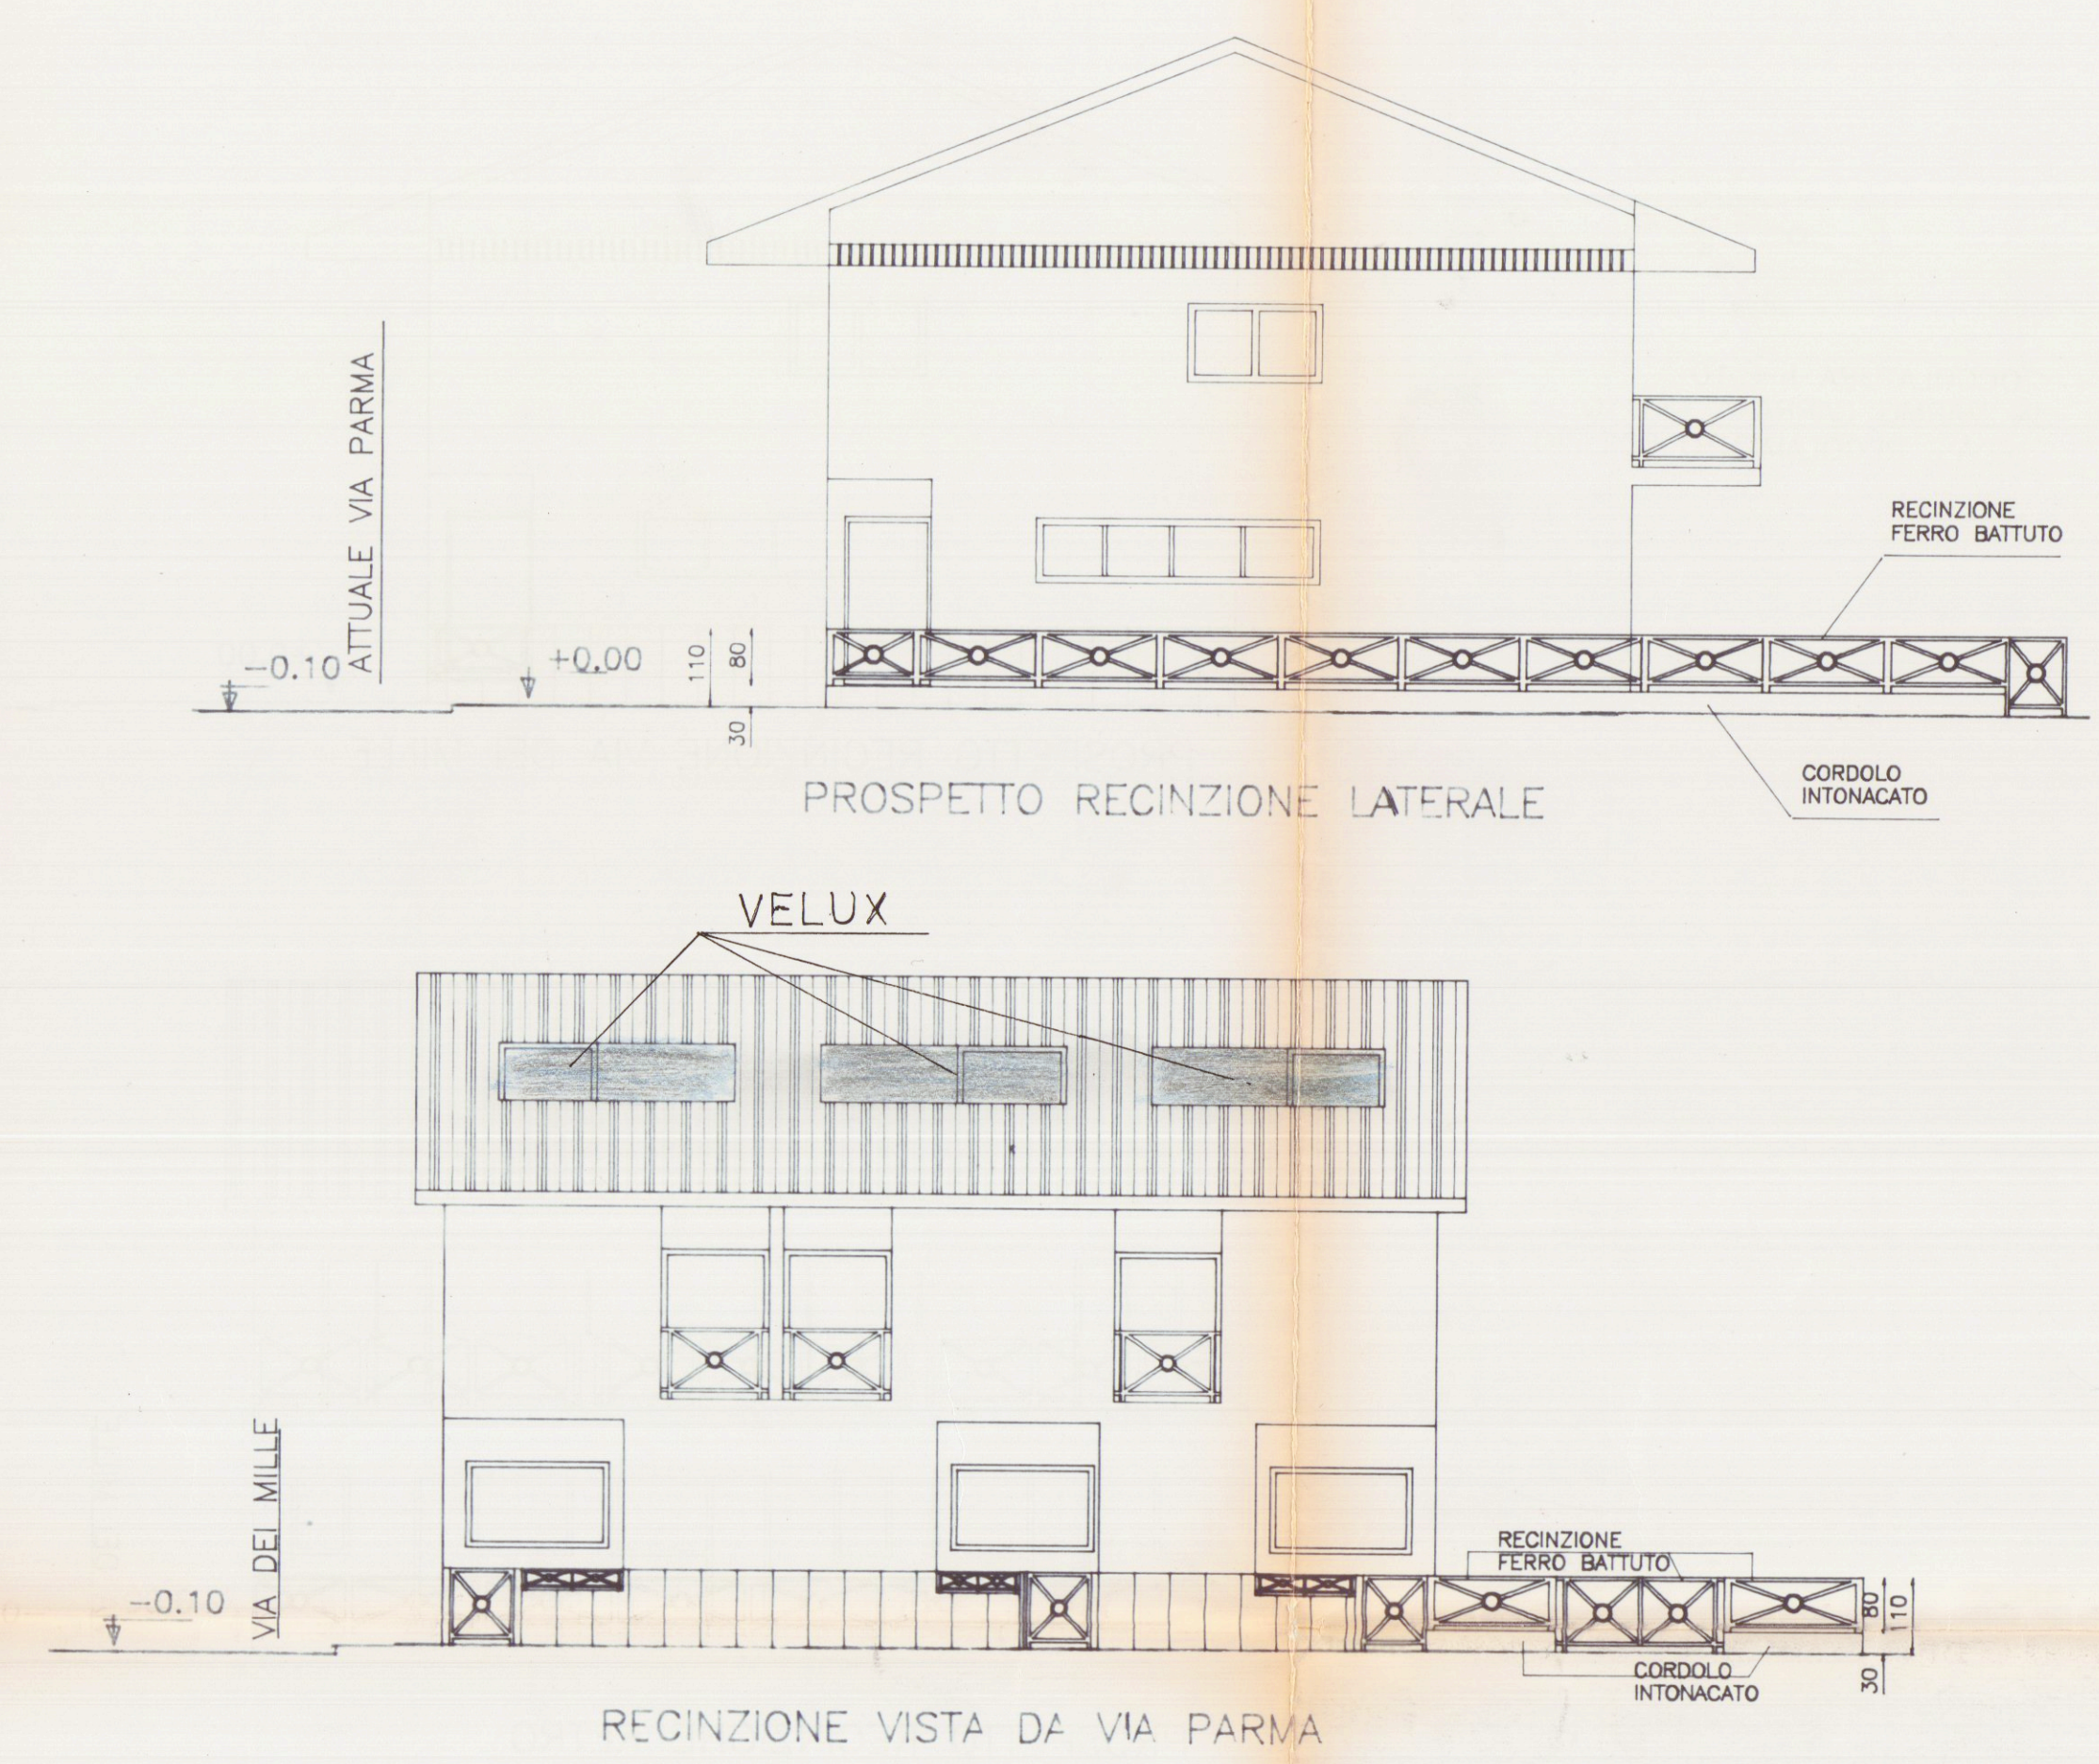


N.B. LA SISTEMAZIONE A VERDE E LE AIUOLE PREVEDONO PRATO DI TIPO COMUNE CON CESPUGLI DI PITOSFORO GLI ALBERI SARANNO PINI DI TIPO MEDITERRANEO.

RECINZIONE PROSPETTI

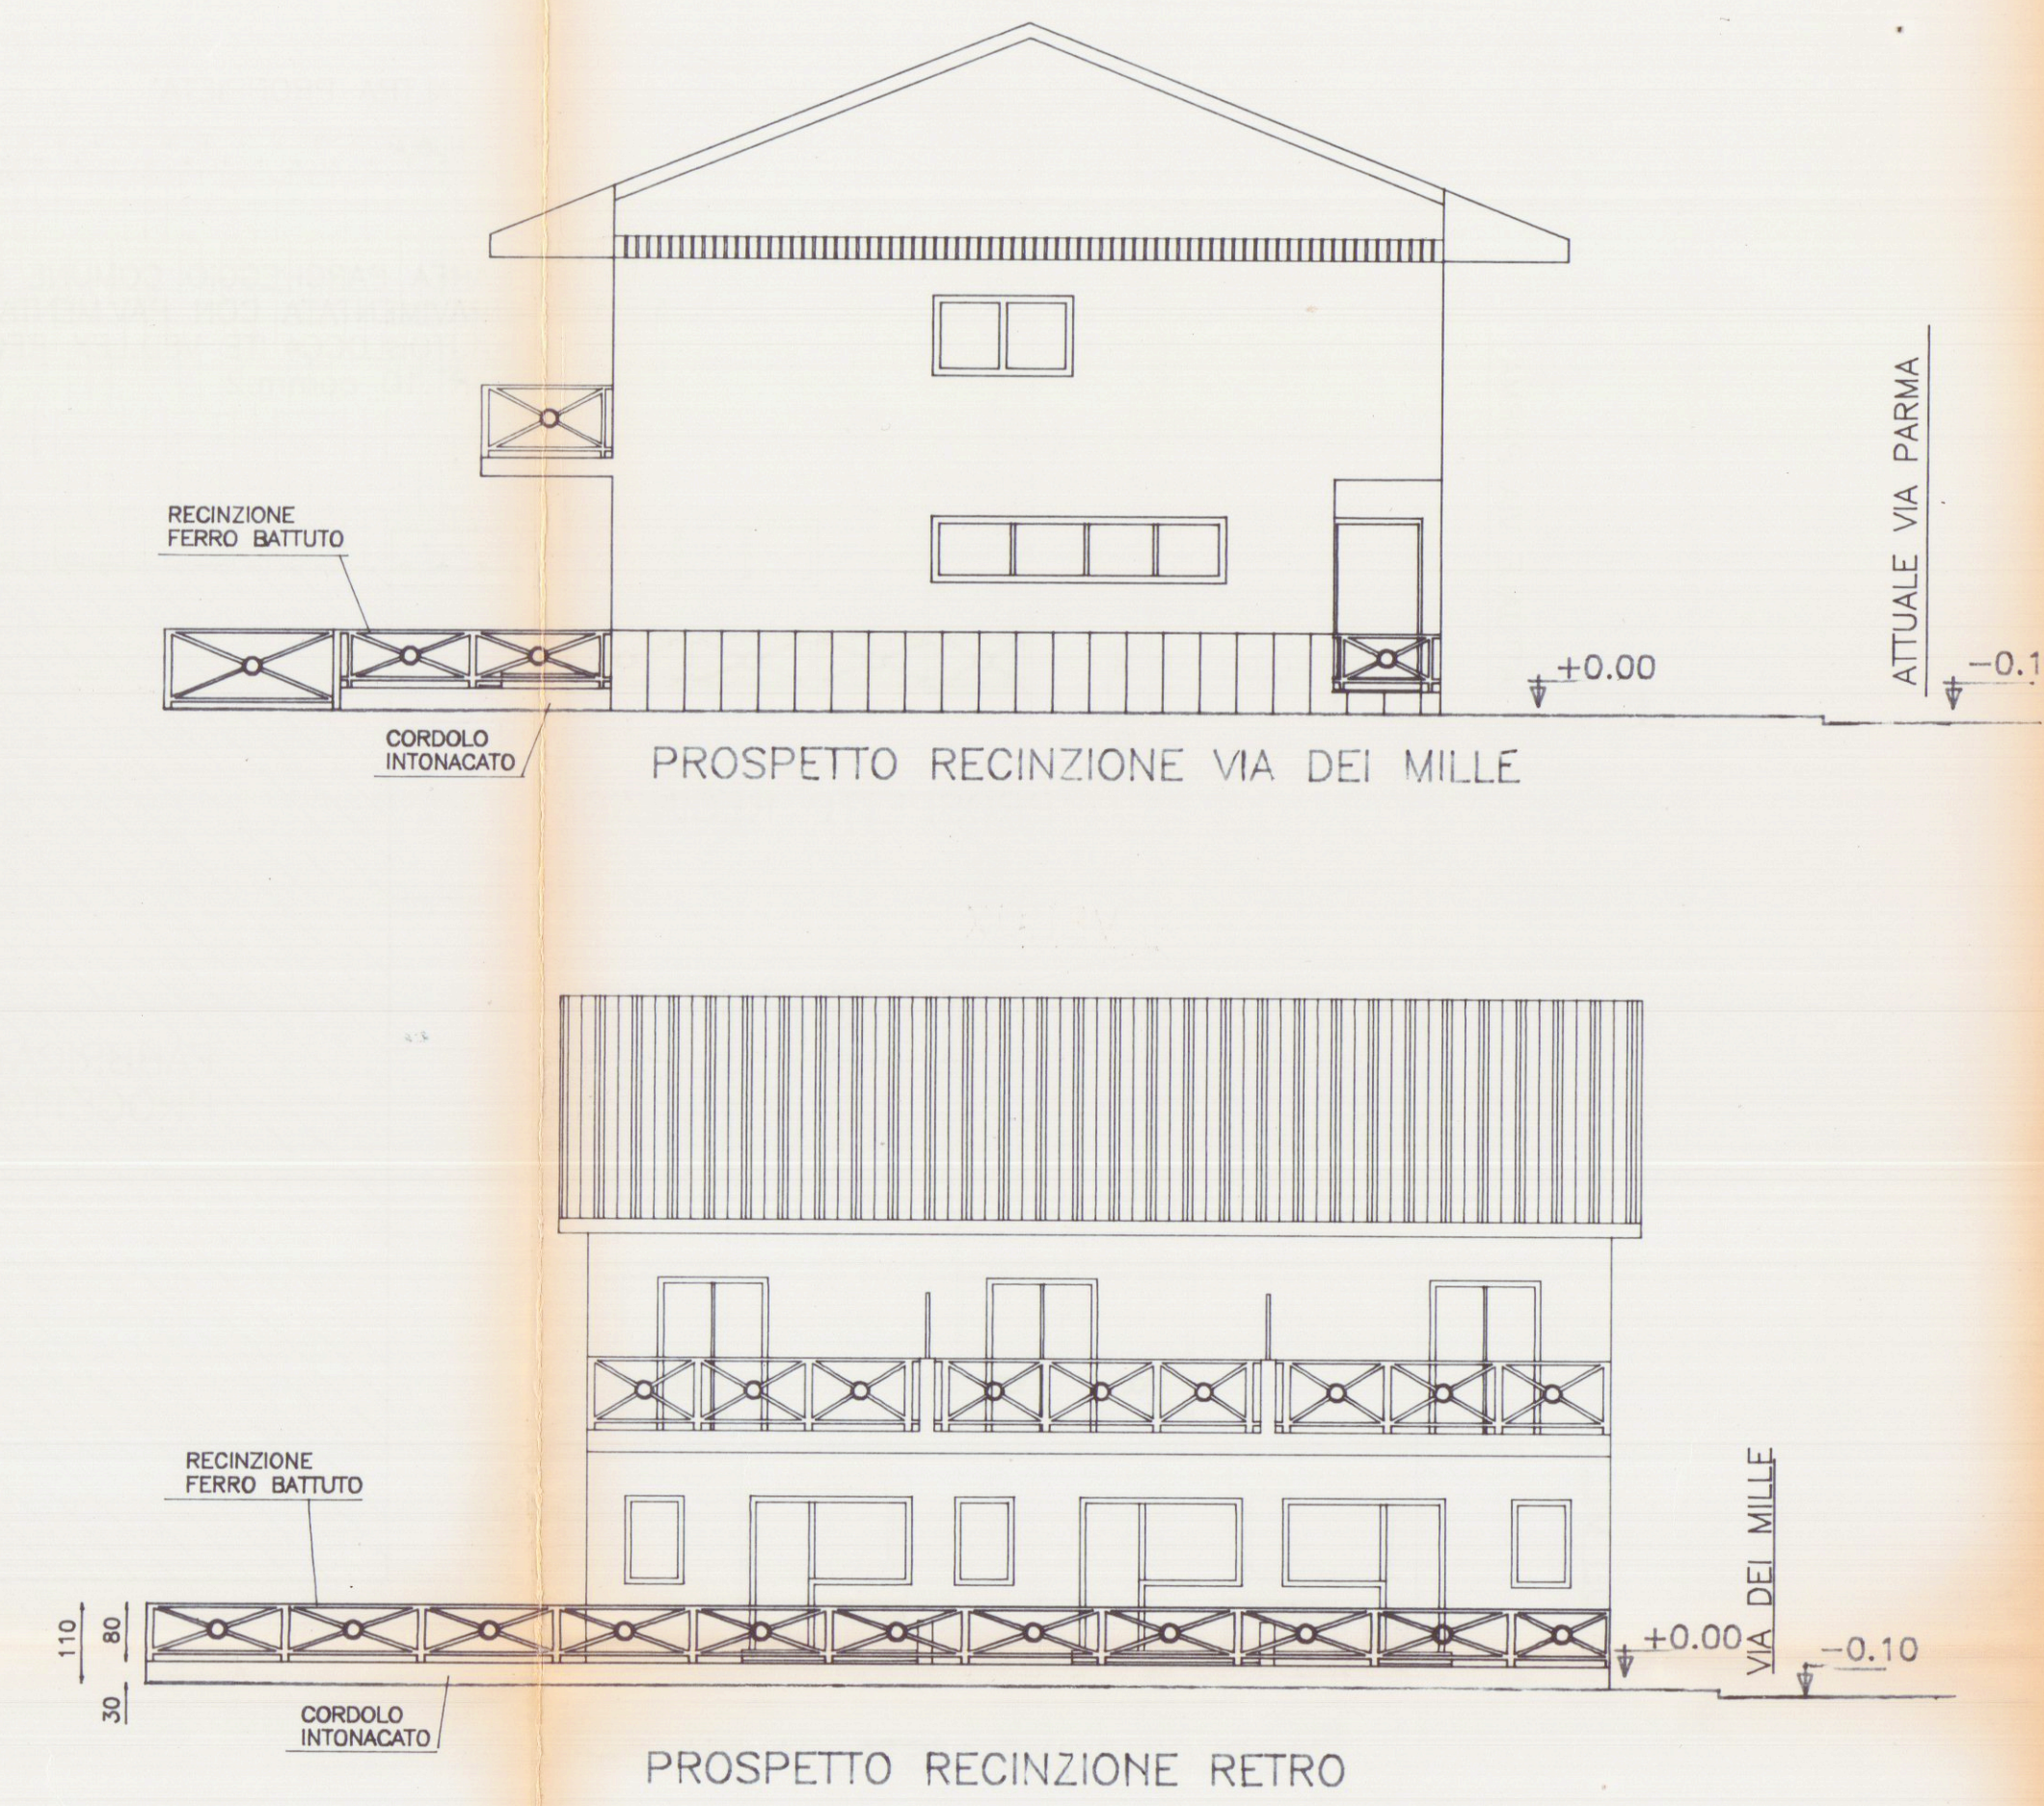

RIFINITURE ESTERNE

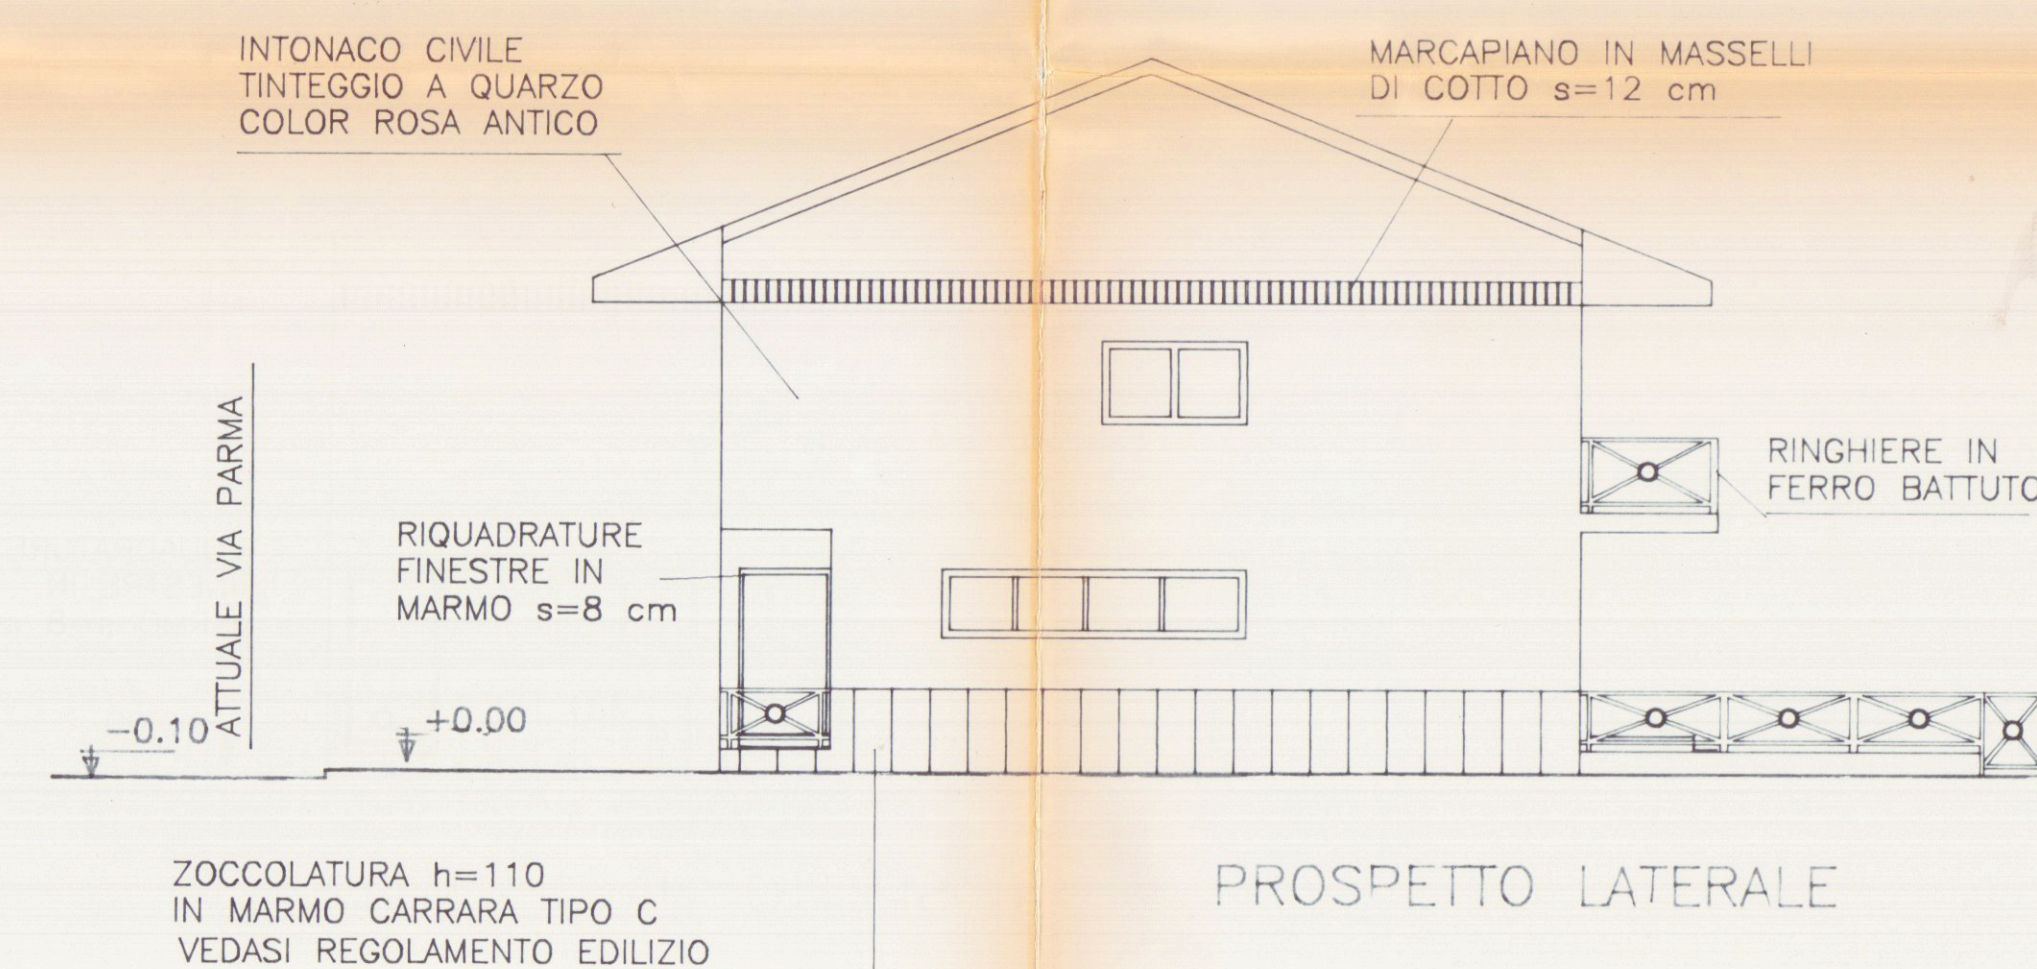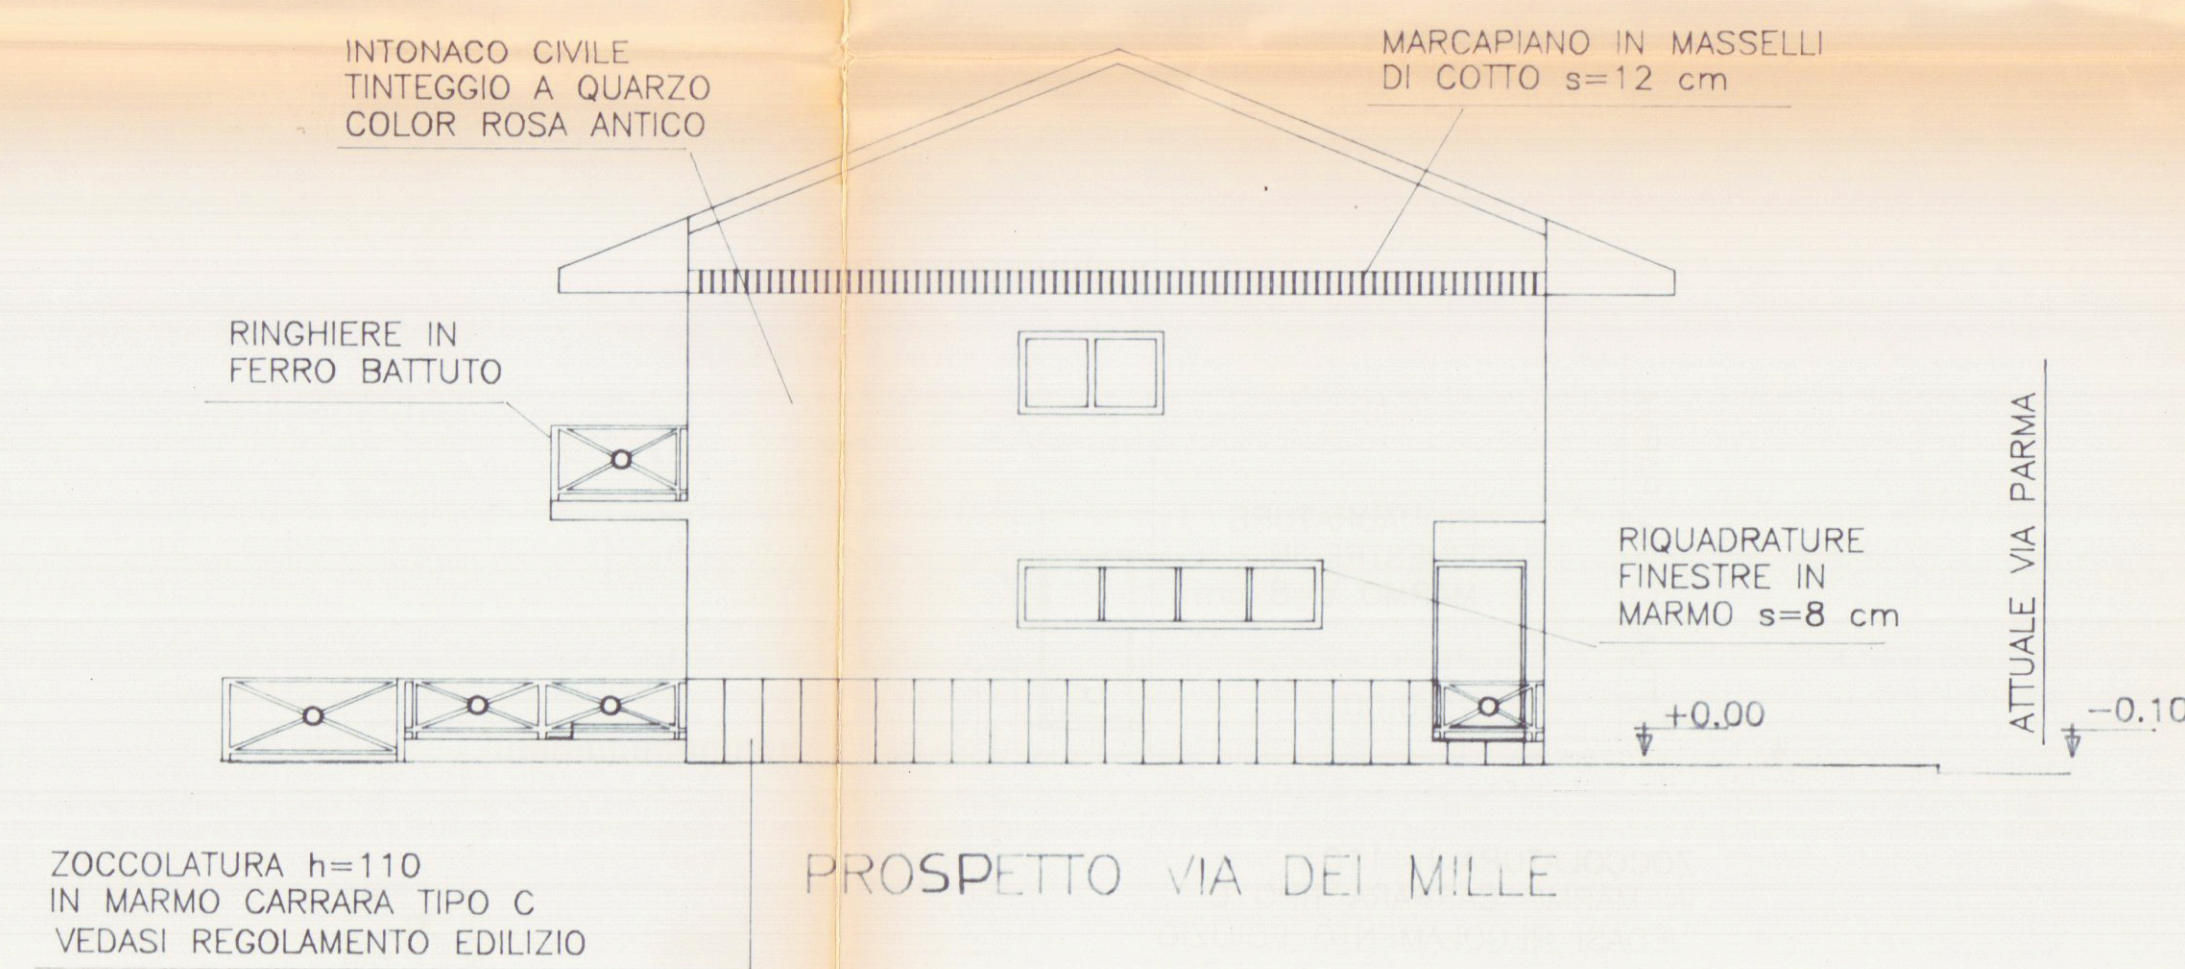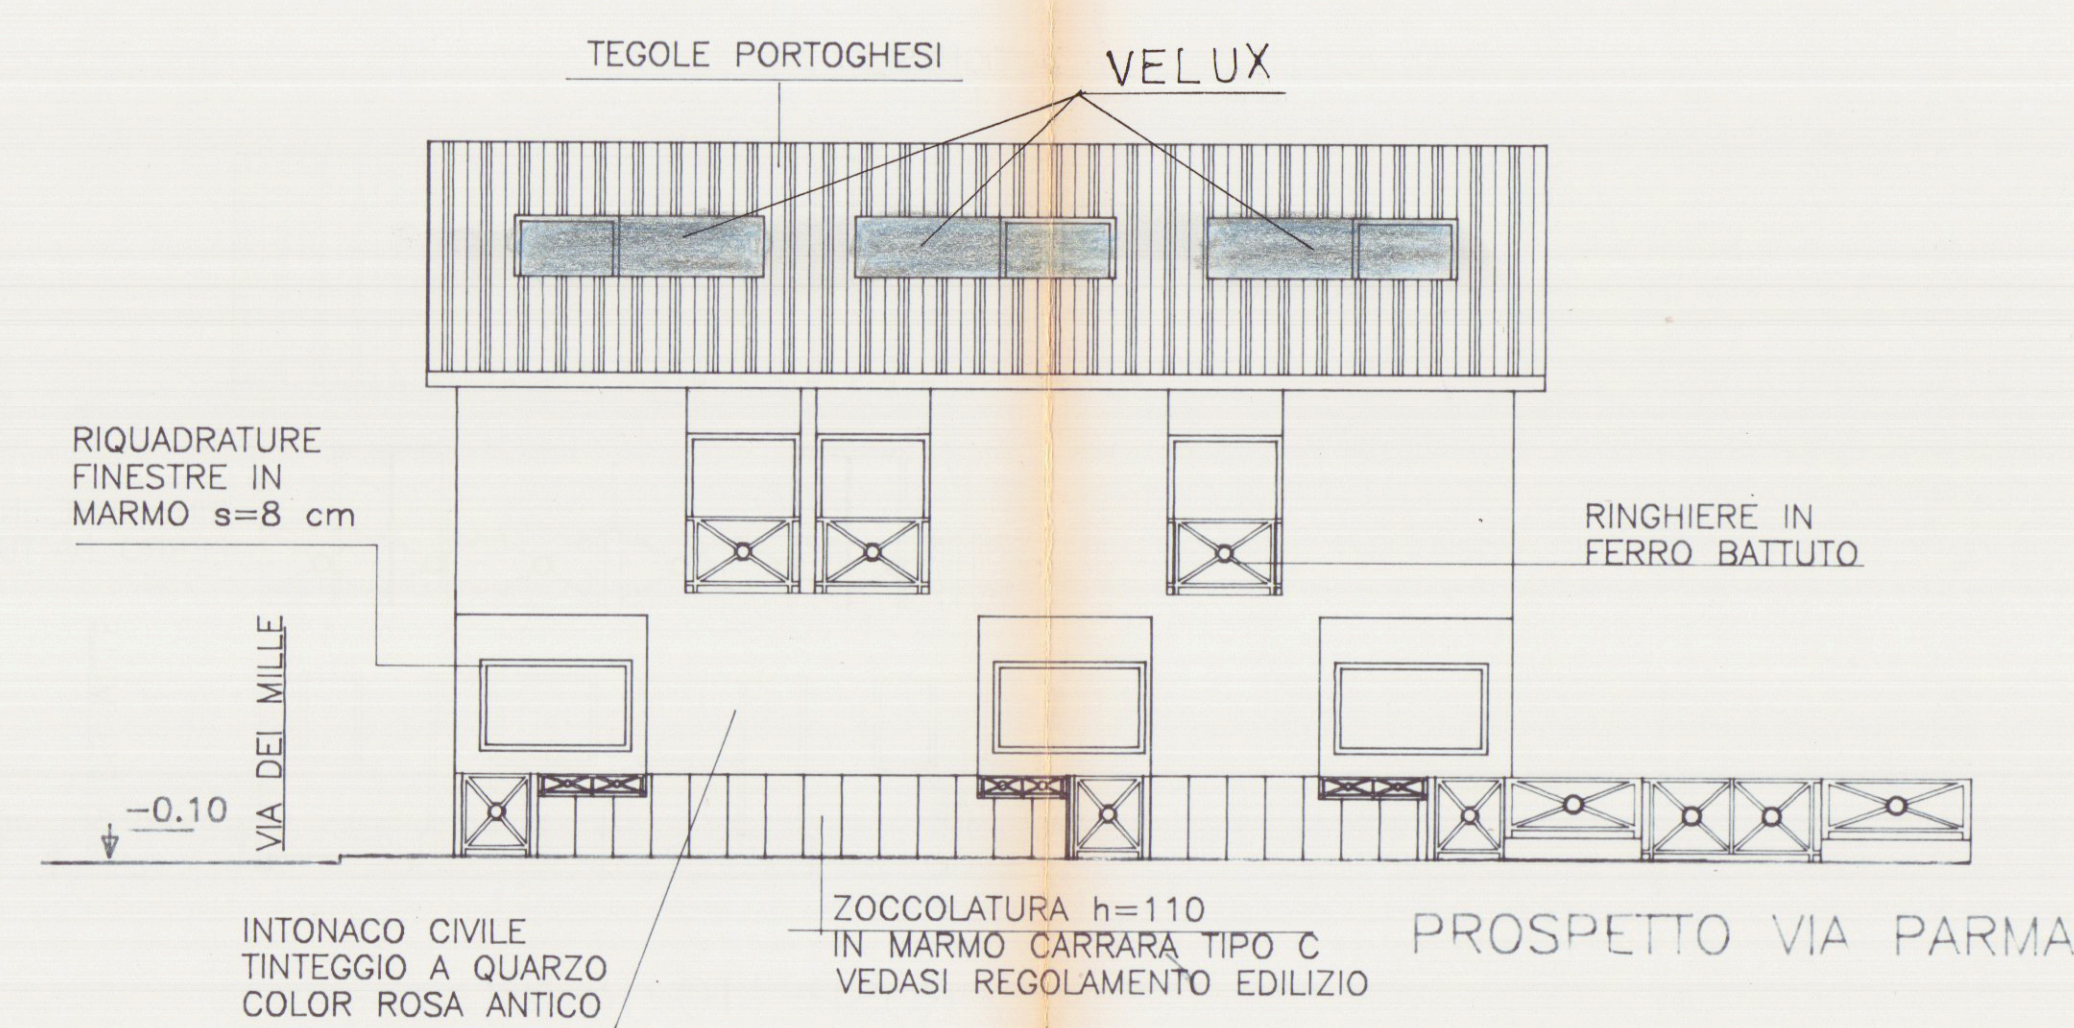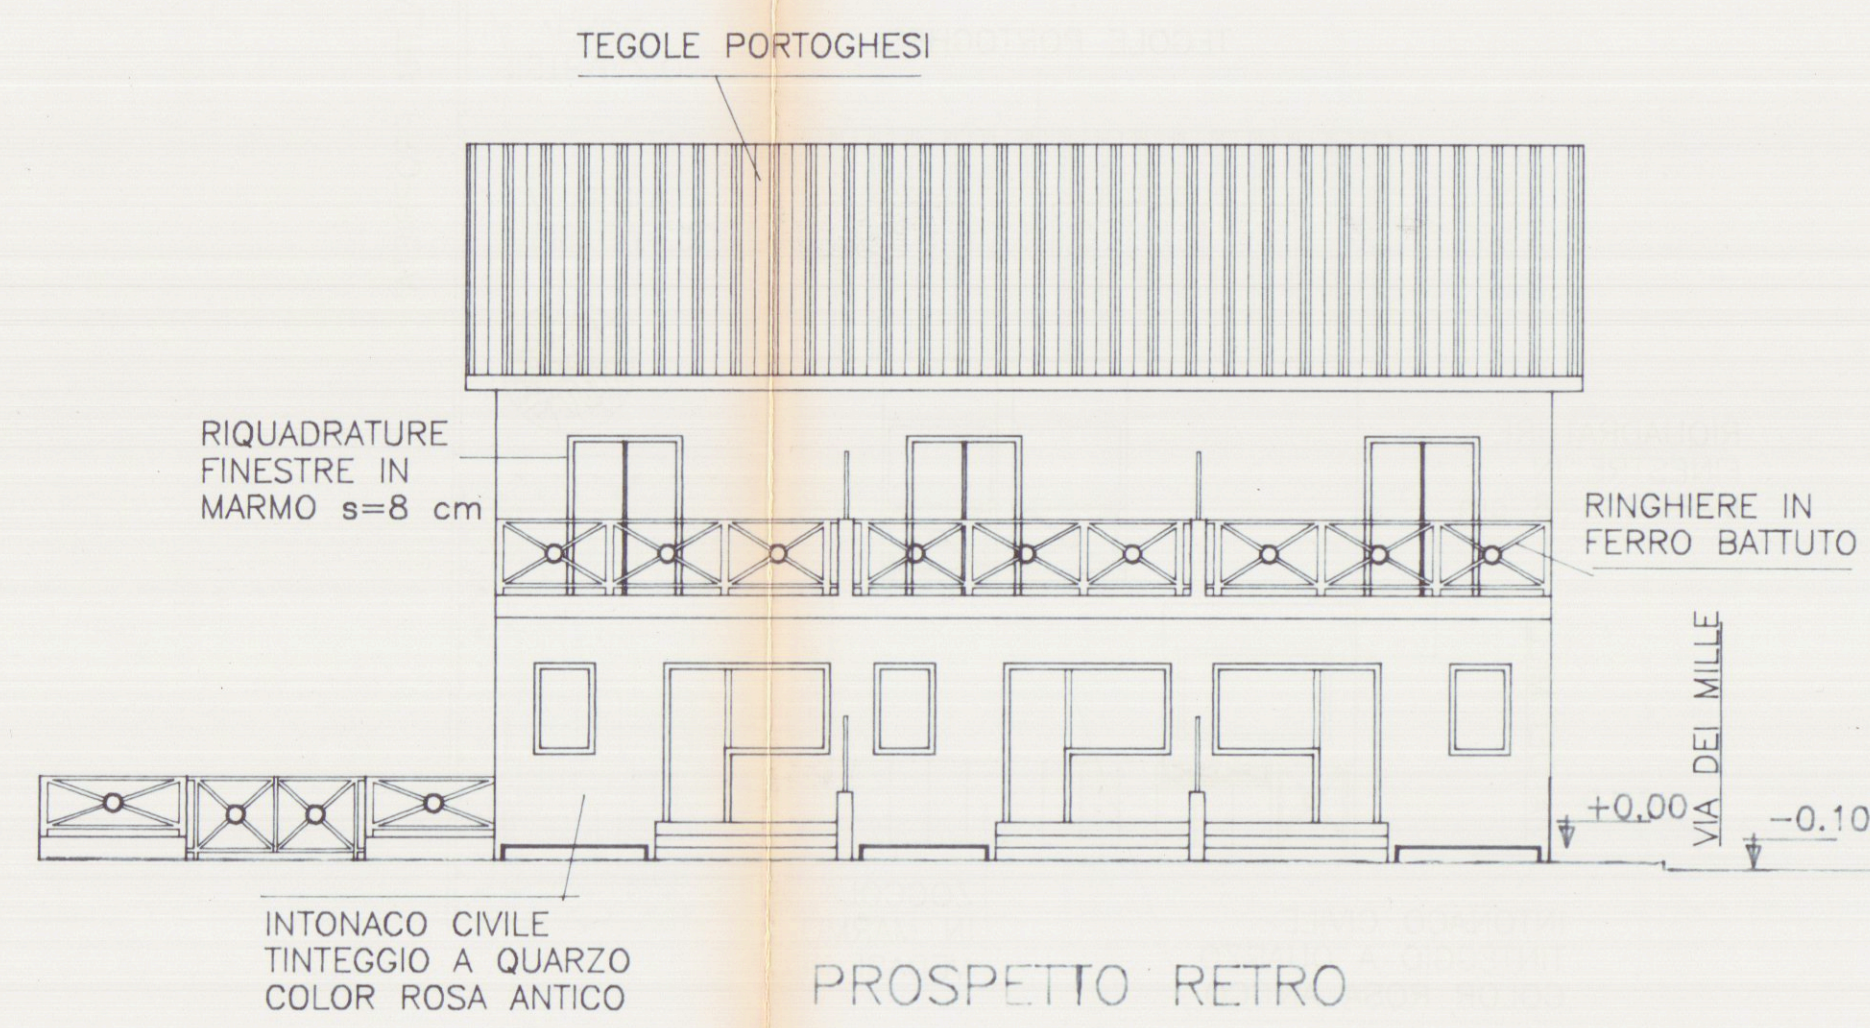

N.B. TUTTI GLI INFESSI SARANNO IN LEGNO MASSELLO. LE FINESTRE SARANNO PROVISTE DI AVVOLGIBILI IN LEGNO COLORATE VERDE SCURO.

SOSTITUITA

STUDIO TECNICO DOTT. ING. FABIO TELARA				
VIA MAZZINI n°11 - 54033 CARRARA - TEL. & FAX. 0585-777738				
COMMITTENTE	OGGETTO	LAVORO		
SICC. RI ROSSINI GIBIINO	RECINZIONE-SISTEMAZIONE ESTERNA TAVOLA MATERIALI	FABBR.CIV.ABITAZ. VIA PARMA ANGOLO VIA DEI MILLE MARINA DI CARRARA		
AV. 3	DATA DIC. '94	DIS.	SCALE 1:100	SIGLA