

TAV. N.º
3
Proprietà :
SOCIETA' IMPIANTI GENERALI EDILIZIA SERVIZI SRL

Dati Tav.
PIANTE PIANO
PRIMO
SOTTOTETTO
Oggetto:
COSTRUZIONE FABBRICATO DI CIVILE
ABITAZIONE LOC. SANT'ANTONIO
VIA CARRIONA CIV. 362

Data: 3.12.2005
Scala: 1:100
Data: 16.03 mapp. 448 -
99 / 71 / 1/2 parte
Varie

Estratto di mappa scala
1: 1000




COMUNE DI CARRARA
- 4 APR. 2006
*



Piano Primo

APPARTAMENTO N. 4 p.1° + SOTTOT.			
VANO	S. MQ.	S. APER	SA/SV
SOGG. K	19,40	5,50	> 1/4
CAMERA	9,00	2,76	1/3
BAGNO	3,80	0,00	0,00
CAMERA	12,00	2,76	1/4
SGOMB.	42,50	4,40	1/10
CANT.	8,90	0,85	1/10

APPARTAMENTO N. 3-7-8 p.1° + SOTTOT.			
VANO	S. MQ.	S. APER	SA/SV
SOGG.	17,80	5,00	> 1/3
CUCINA	8,85	2,76	> 1/3
CAMERA	9,40	2,76	> 1/4
BAGNO	4,70	1,30	> 1/4
CAMERA	14,00	2,76	1/5
SGOMB.	59,85	6,10	< 1/8
RIP.	4,70	0,70	1/6

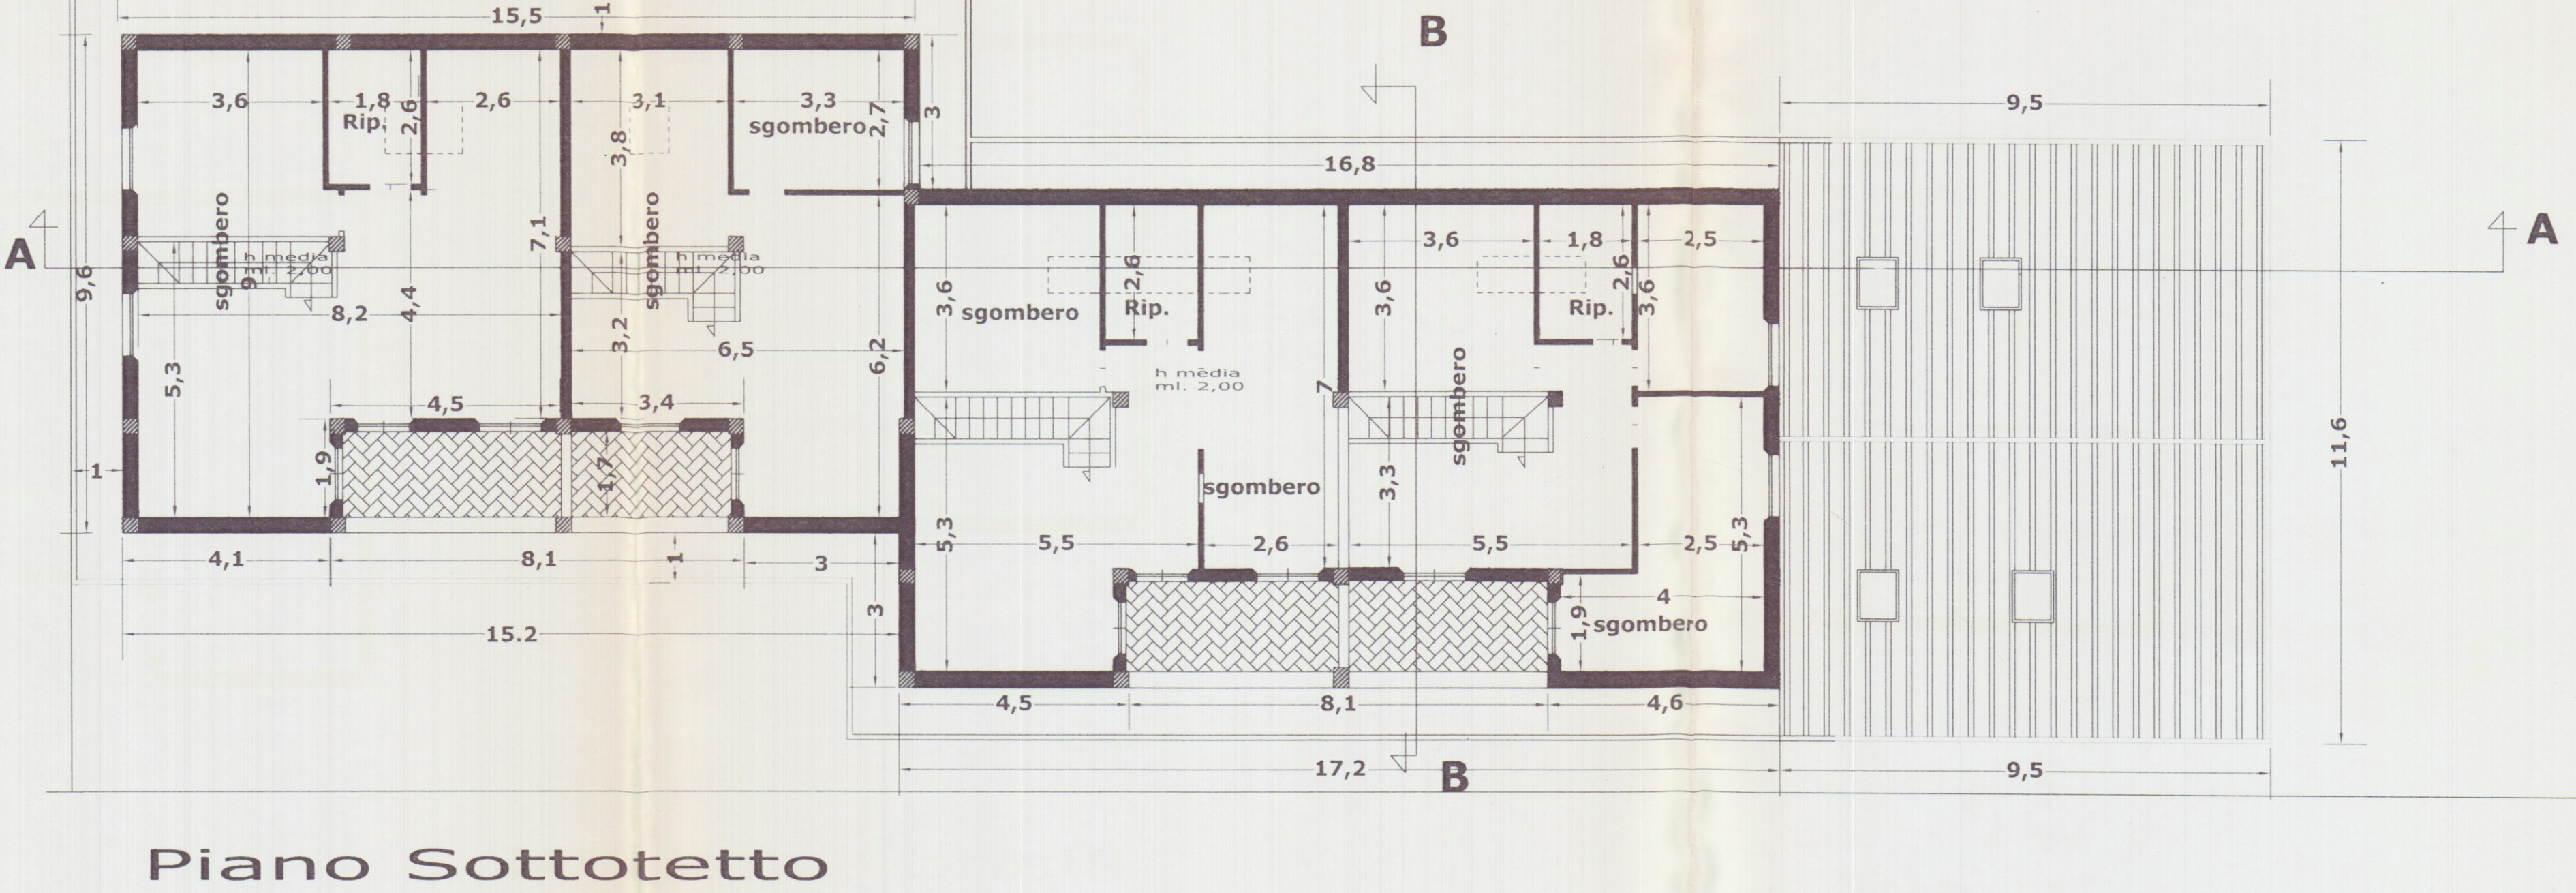

Piano Sottotetto