



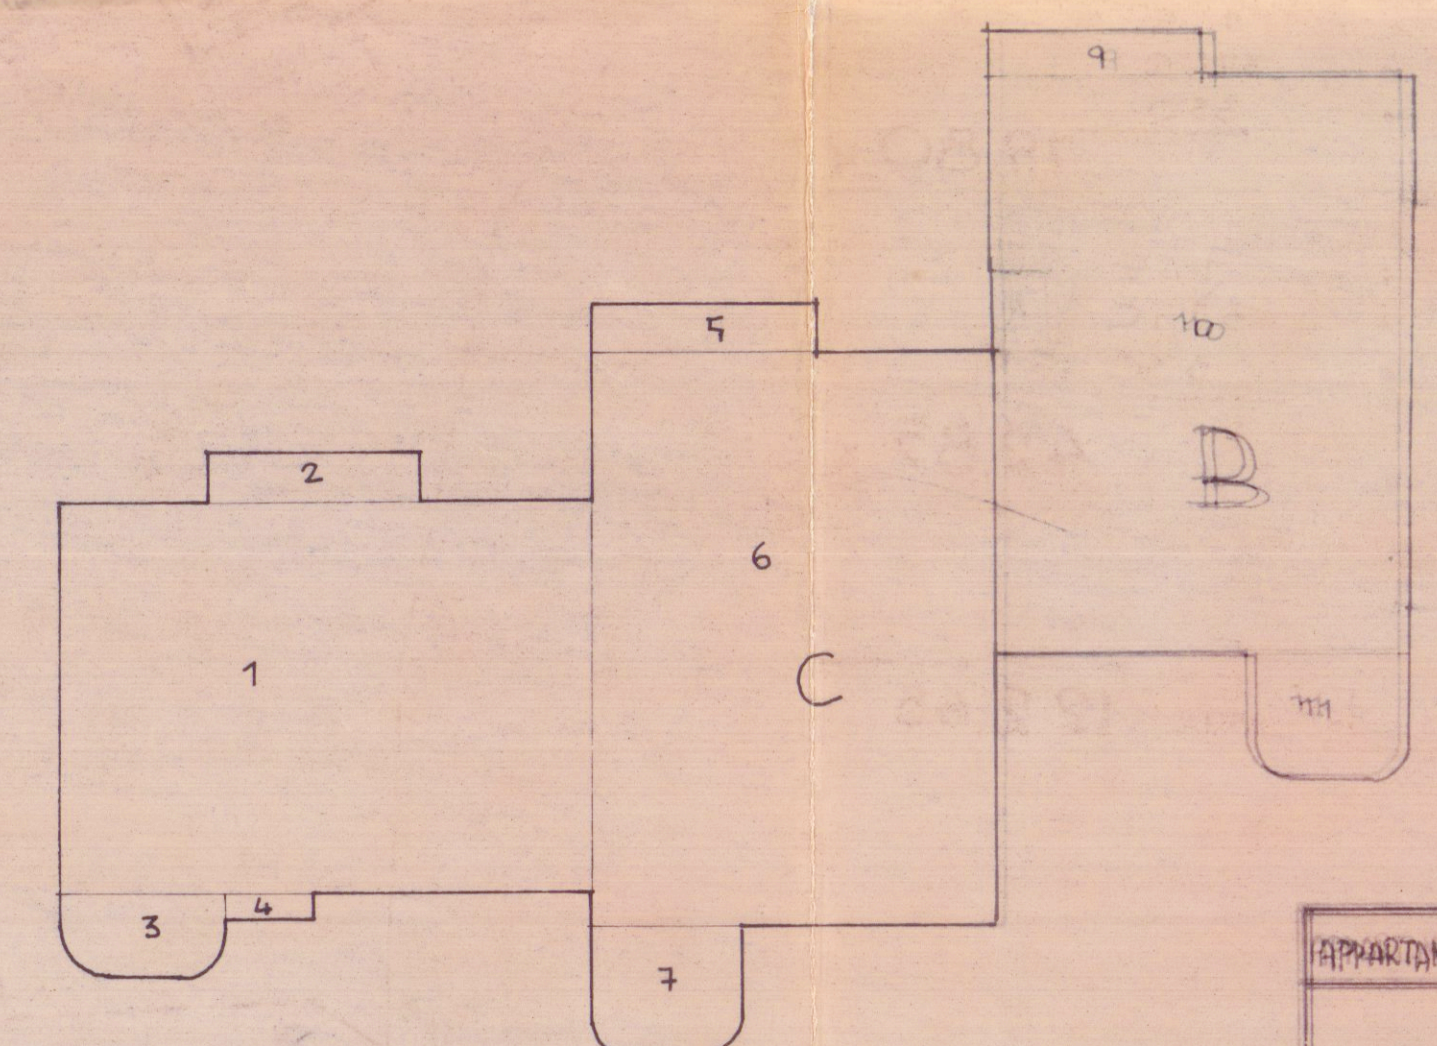

STRALCIO PLANIMETRICO
scala 1:2000
foglio n. 62 map. n. (141)-(142)-(168)-(836) (NUOVE MAPPE)
n. 8475-2494-8474-2495

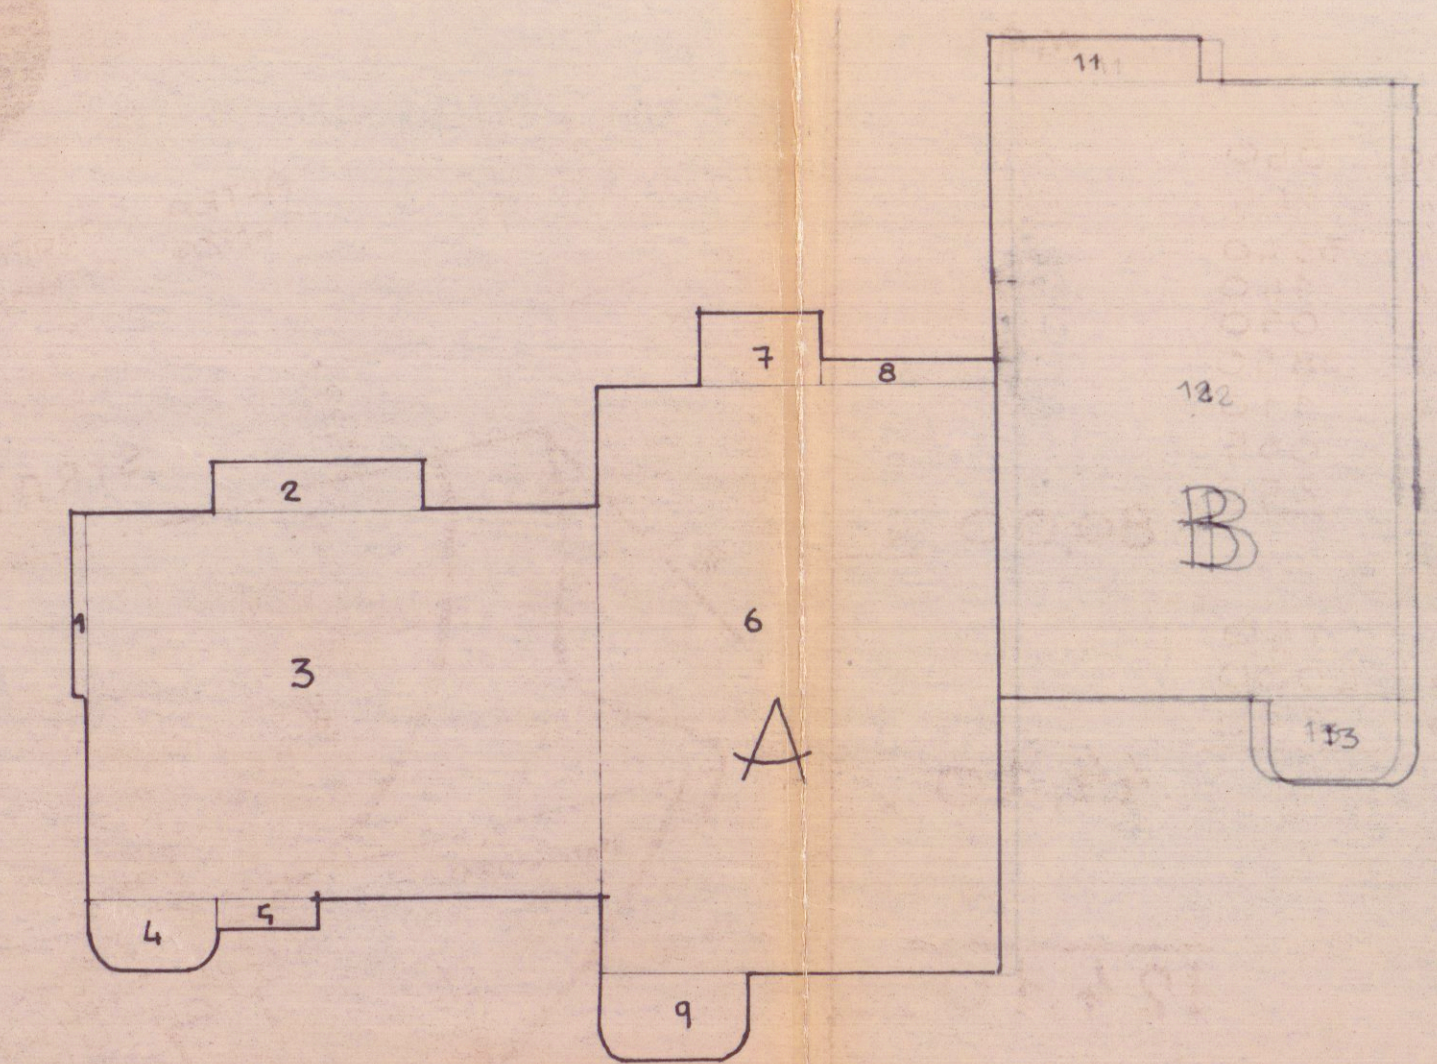

APPARTAMENTO	LOCALI	DIMENSIONI	mq	h.	mc	APERTURE	mq	RAPPORTO	PORTE I.
A	Soggiorno	600 x 480	28.80	2.80	79.60	100.180	5.80	13.72	0.80 x 2.10
	letto	380 x 370	14.00	"	39.20	240.180	4.30	9.11	0.80 x 2.10
	letto	360 x 260	9.36	"	26.20	240.110	2.60	10.08	0.80 x 2.10
	cucina	325 x 190	6.18	"	17.30	350.030	1.75	10.00	0.80 x 2.10
	bagno	200 x 190	3.80	"	10.60	160.030	1.10	4.60	0.70 x 2.10
B (Pr.)	Soggiorno	500 x 490	24.50	"	68.60	350.180	5.80	13.72	0.80 x 2.10
	ingresso	240 x 160	3.84	"	14.80	240.180	4.30	9.11	0.80 x 2.10
	bagno	300 x 100	3.00	"	8.40	160.030	1.10	4.60	0.70 x 2.10
C	Soggiorno	600 x 480	28.80	"	79.60	100.180	7.00	11.37	0.80 x 2.10
	letto	380 x 370	14.00	"	39.20	240.180	4.30	9.11	0.80 x 2.10
	letto	385 x 360	13.86	"	28.80	240.85	2.70	10.60	0.80 x 2.10
	cucina	320 x 190	6.08	"	16.80	330.030	1.75	10.40	0.80 x 2.10
B (1°P)	ingresso	240 x 160	3.84	"	10.80	160.030	1.10	4.60	0.80 x 2.10
	letto	400 x 330	13.20	"	36.90	240.180	4.30	9.11	0.80 x 2.10
	letto	280 x 280	7.84	"	21.90	240.180	4.30	10.60	0.80 x 2.10
B (1°P)	bagno	380 x 160	6.08	"	17.00	160.030	1.10	4.60	0.70 x 2.10

CALCOLO DELLE SUPERFICI

PIANO TERRENO

App. A	1	240 x 020	= mq.	050
	2	275 x 060	= "	145
	3	650 x 530	= "	3340
	4	175 x 080	= "	140
	5	135 x 040	= "	050
	6	500 x 710	= "	3850
	7	140 x 080	= "	110
	8	225 x 030	= "	065
	9	200 x 125	= "	250
App. B (Pr.)	11	250 x 060	= "	150
	12	500 x 800	= "	4000
	13	200 x 125	= "	250

mq	ALTEZZA	mc
80.00	3.50	280.00
44.10	3.50	154.35
124.10		

PIANO PRIMO

APP. C	1	650 x 530	= mq.	3340
	2	275 x 060	= "	145
	3	225 x 100	= "	225
	4	110 x 040	= "	044
	5	275 x 060	= "	145
	6	500 x 750	= "	3750
	7	165 x 200	= "	330
APP. B (1°P)	9	275 x 060	= "	145
	10	500 x 750	= "	3750
	11	165 x 200	= "	330

79.80	3.05	243.39
42.85	3.05	130.69
tot mq = 122.65		mc = 808.43
mc 160.00		INTERGRATI
mc 968.43		

SUPERFICIE COPERTA
mq 124.10 + 5.00 (spazio 1° piano) = mq 129.10



Approvato dal Sindaco alle condizioni indicate nella Certificazione Edilizia N. 340 del 14 NOV. 1983 (vedi TAR 2/12/83)

APPROVATO
9 NOV. 1983
2 SOLUZIONE

17 MAR. 1977

SADA
ORDINOV. LA SPEDIZIONE
n. 66503

PLANIMETRIA
TAVOLA VOLUMI
Loc. CARRARA
VIA - CECCARDO ROCCATAGLIATA
prop. GIACCHI ANGELO
GUARDAMARE

TAV. n. 1
data 9.2.76
10.10.76