





PROSPETTO EST.



PROSPETTO SUD

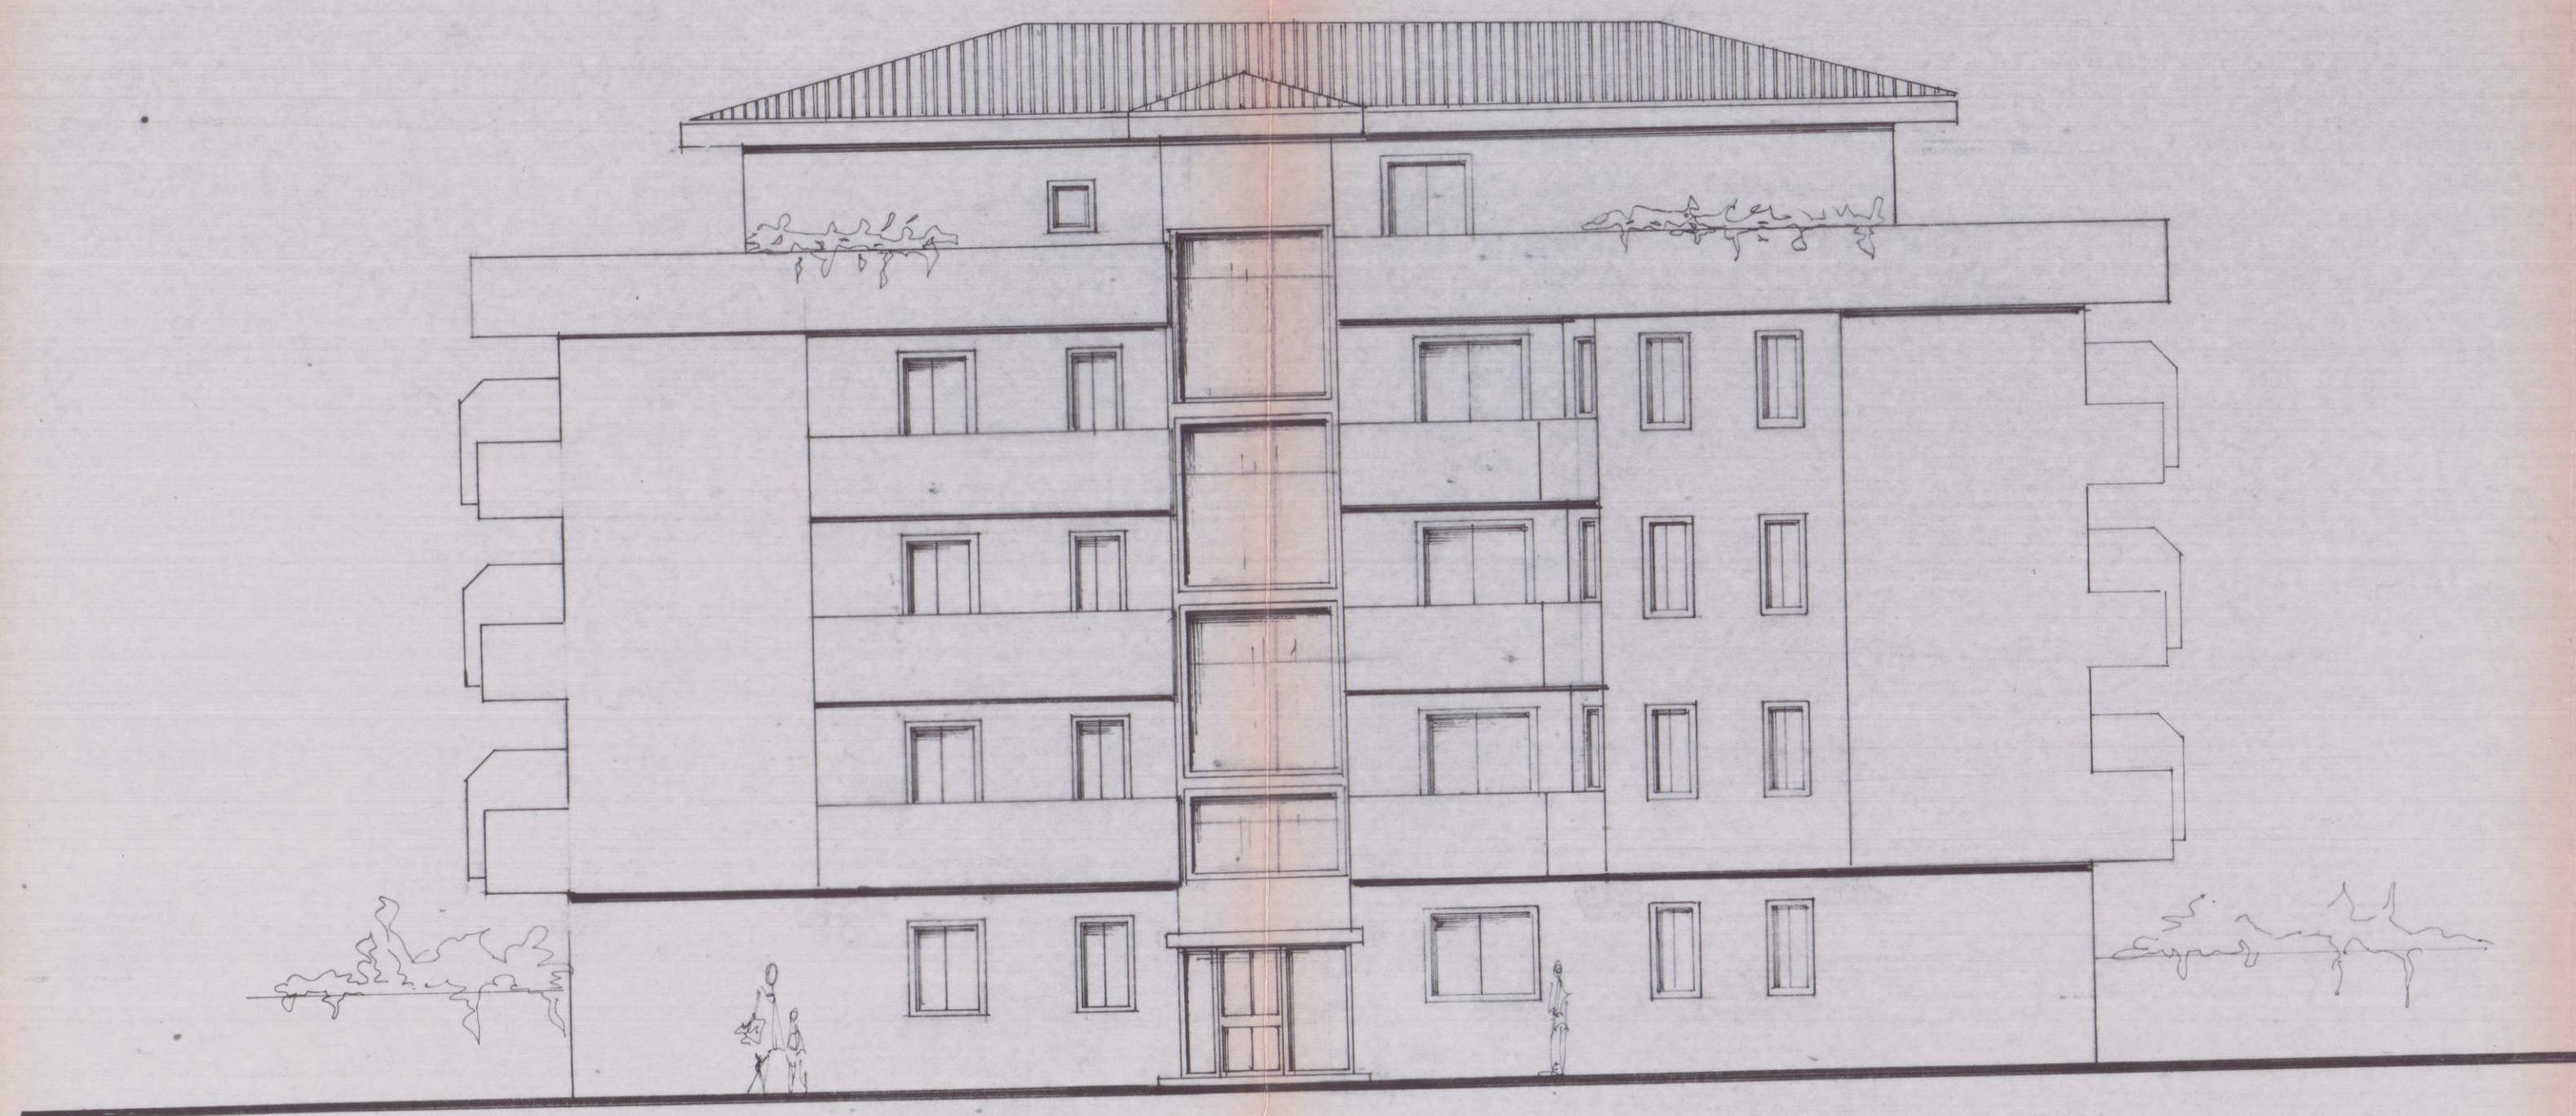

PROSPETTO NORD

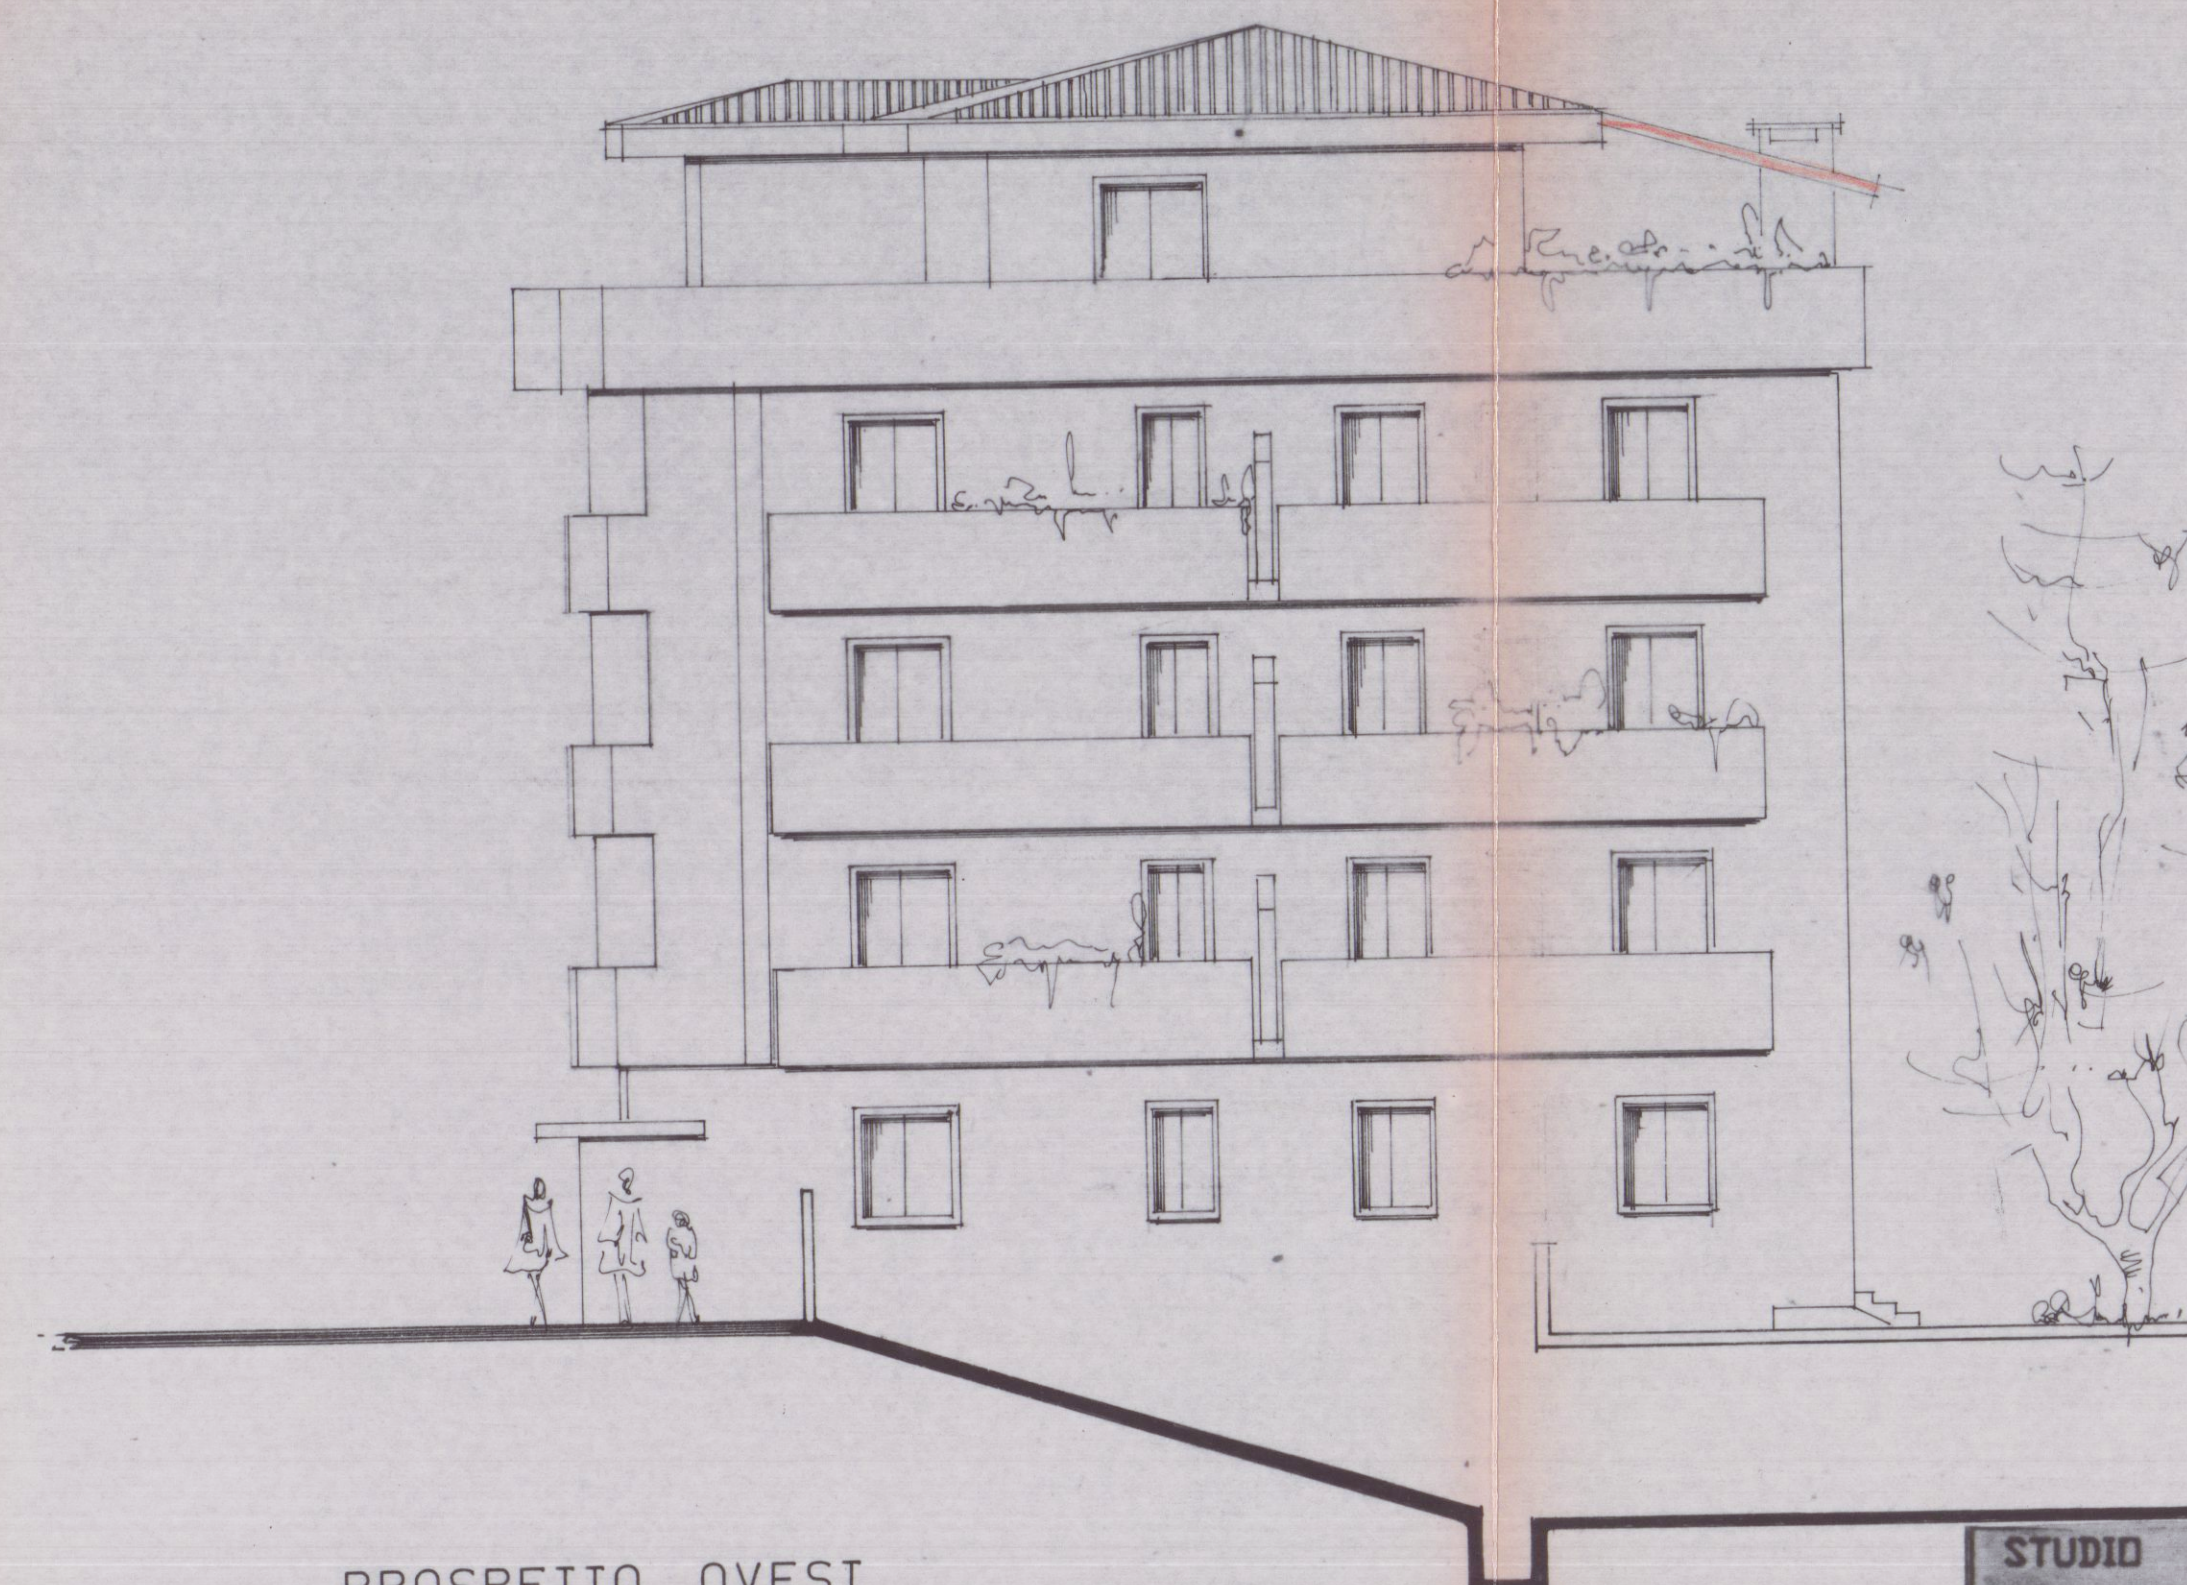

PROSPETTO OVEST

APPROVATO
CONTRASTATO
AL TECNICO

Ordine Ingegnere Prov. MASSA CARRARA
Dr. Ing. FABIO TELARA 311

VARIANTE

STUDIO TECNICO DOTT. ING. FABIO TELARA			
PIAZZA ALBERICA n°4 - CARRARA - TEL. e FAX 0585/777738			
COMITENTE	DISEGNO	LAVORO	
NUOVA MONTVEGLIE S.R.L.	PROSPETTI FABIO A.	VARIANTE ALLA DISTRIBUZIONE E AI PROSPETTI	
TAV. / DATA / DIS.	SCALE	SIGLA	
	1:200		