

13 MAG. 1980
2 STATO ATTUALE - RAPP. 1/100


PROF: PAOLO VOLTERRANI
PEZZICA GIANDPAOLO (1°-2°-3° PIANO)

APPROVATO
CONTROLLATO
23 LUG 1980

Approvato dal Sindaco alla
ind. Q. dal permesso di
M. del
23 LUG 1980
ING. CARO

UFFICIO URBANISTICA

PIANTA PIANO TERRENO

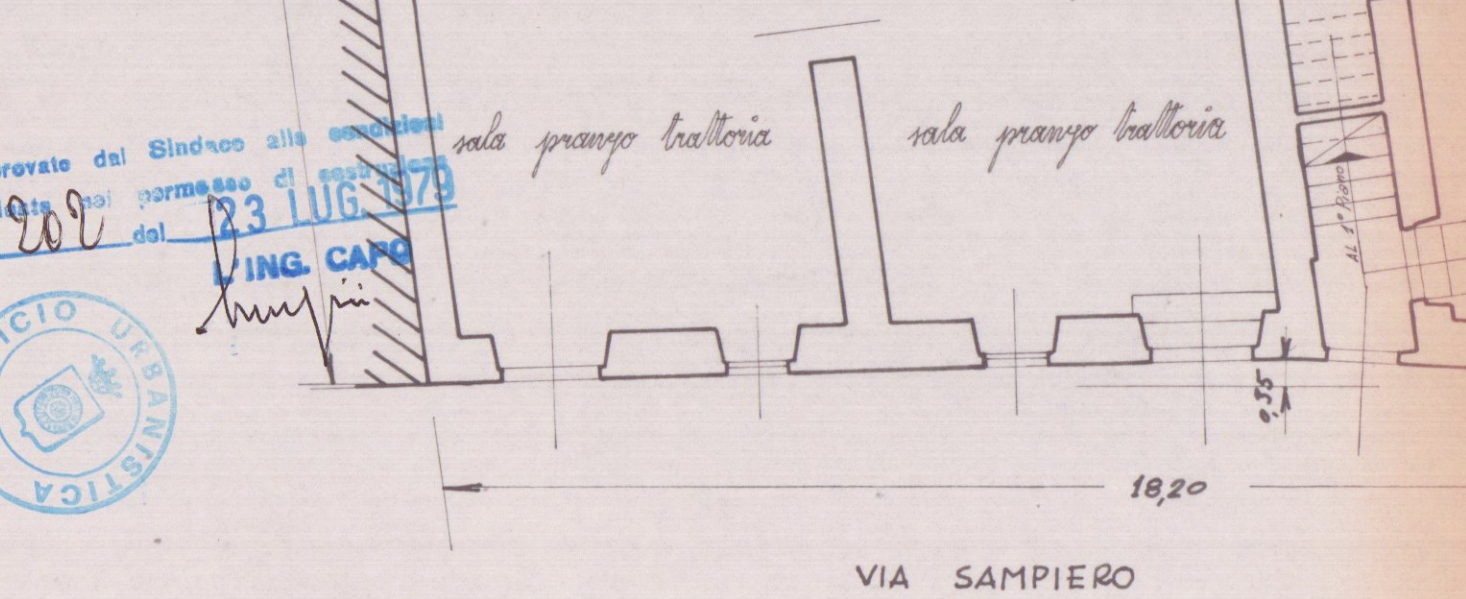

PIANTA PIANO TERRENO

PIANTA PRIMO E SECONDO PIANO



PIANTA PRIMO E SECONDO PIANO

PIANTA TERZO PIANO

PIANTA TERZO PIANO

PROSPETTO VERSO VIA SAMPIERO

PROSPETTO VERSO VIA SAMPIERO

RETRO

RETRO

SEZIONE TRASVERSALE A-B

SEZIONE TRASVERSALE A-B