Studio Tecnico Professionale
geom. Peressini Marco

Via Campo d'Appio 43/d - 54031 Avenza-Carrara (MS) - Tel. e Fax 0585/855019

OGGETTO P R O G E T T O per la ristrutturazione e l'ampliamento dello Stabilimento Balneare " A U R O R A " sito in Marina di Carrara, Viale A. Vespucci n. 74.	TAV. - 5 - PROSPETTI E SEZIONI - Progetto -
	SCALA 1 : 100
COMMITTENTE Sig. VATTERONI Marco	DATA GENNAIO 2003

COMUNE DI CARRARA
12 FEB. 2003

ALLEGATO AL PARERE DEL 18/4/03

PROSPETTO LATO STRADA

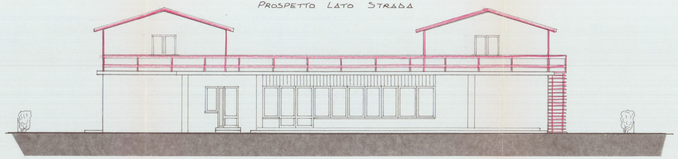

FIANCO LATO LEVANTE

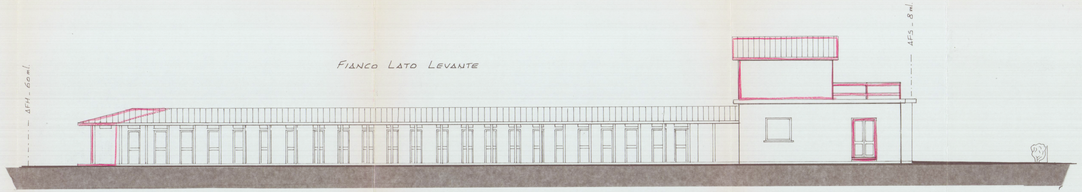

PROSPETTO LATO MARE

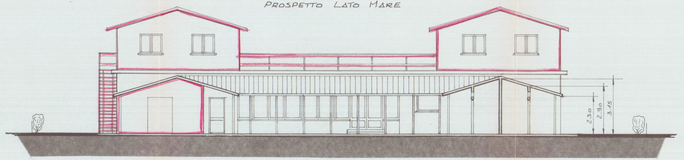

SEZIONE A-A

FIANCO LATO PONENTE

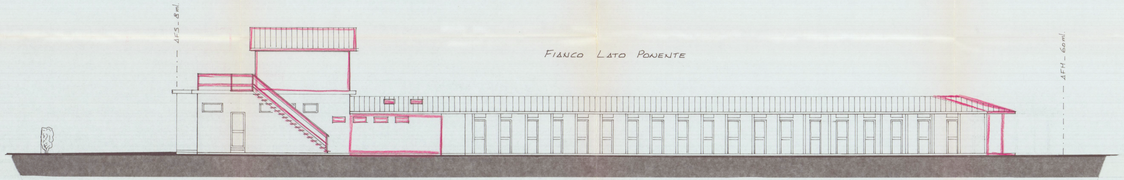
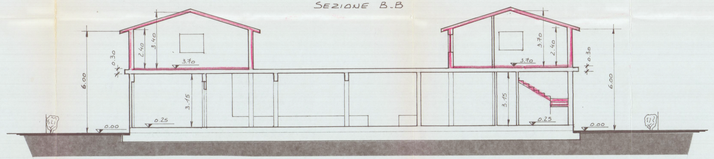
SEZIONE B-B