




DOTT. FRANCO MENCONI - ARCHITETTO
 GARRARA - Via M. D'Amico 3 - Tel. 70233
 20 GEN. 1981
 SOC. S.O.C.A. s.r.l.
 RIFACIMENTO TETTO E MODIFICHE INTERNE
 PIANTE: MODIFICA
 3
 Gennaro '81 1:100
 APPROVATO
 CONTROLLATO IL TECNICO
 7 LUG. 1981
 ORDINE DEGLI ARCHITETTI DI MASSA-CARRARA
 dott. arch. MENCONI FRANCO 42
 Cod. Fisc. MNC FNC 27P20 B932F
 Approvato dal Sindaco alle condizioni indicate
 7 LUG. 1981
 UFFICIO URBANISTICO
 514
 515
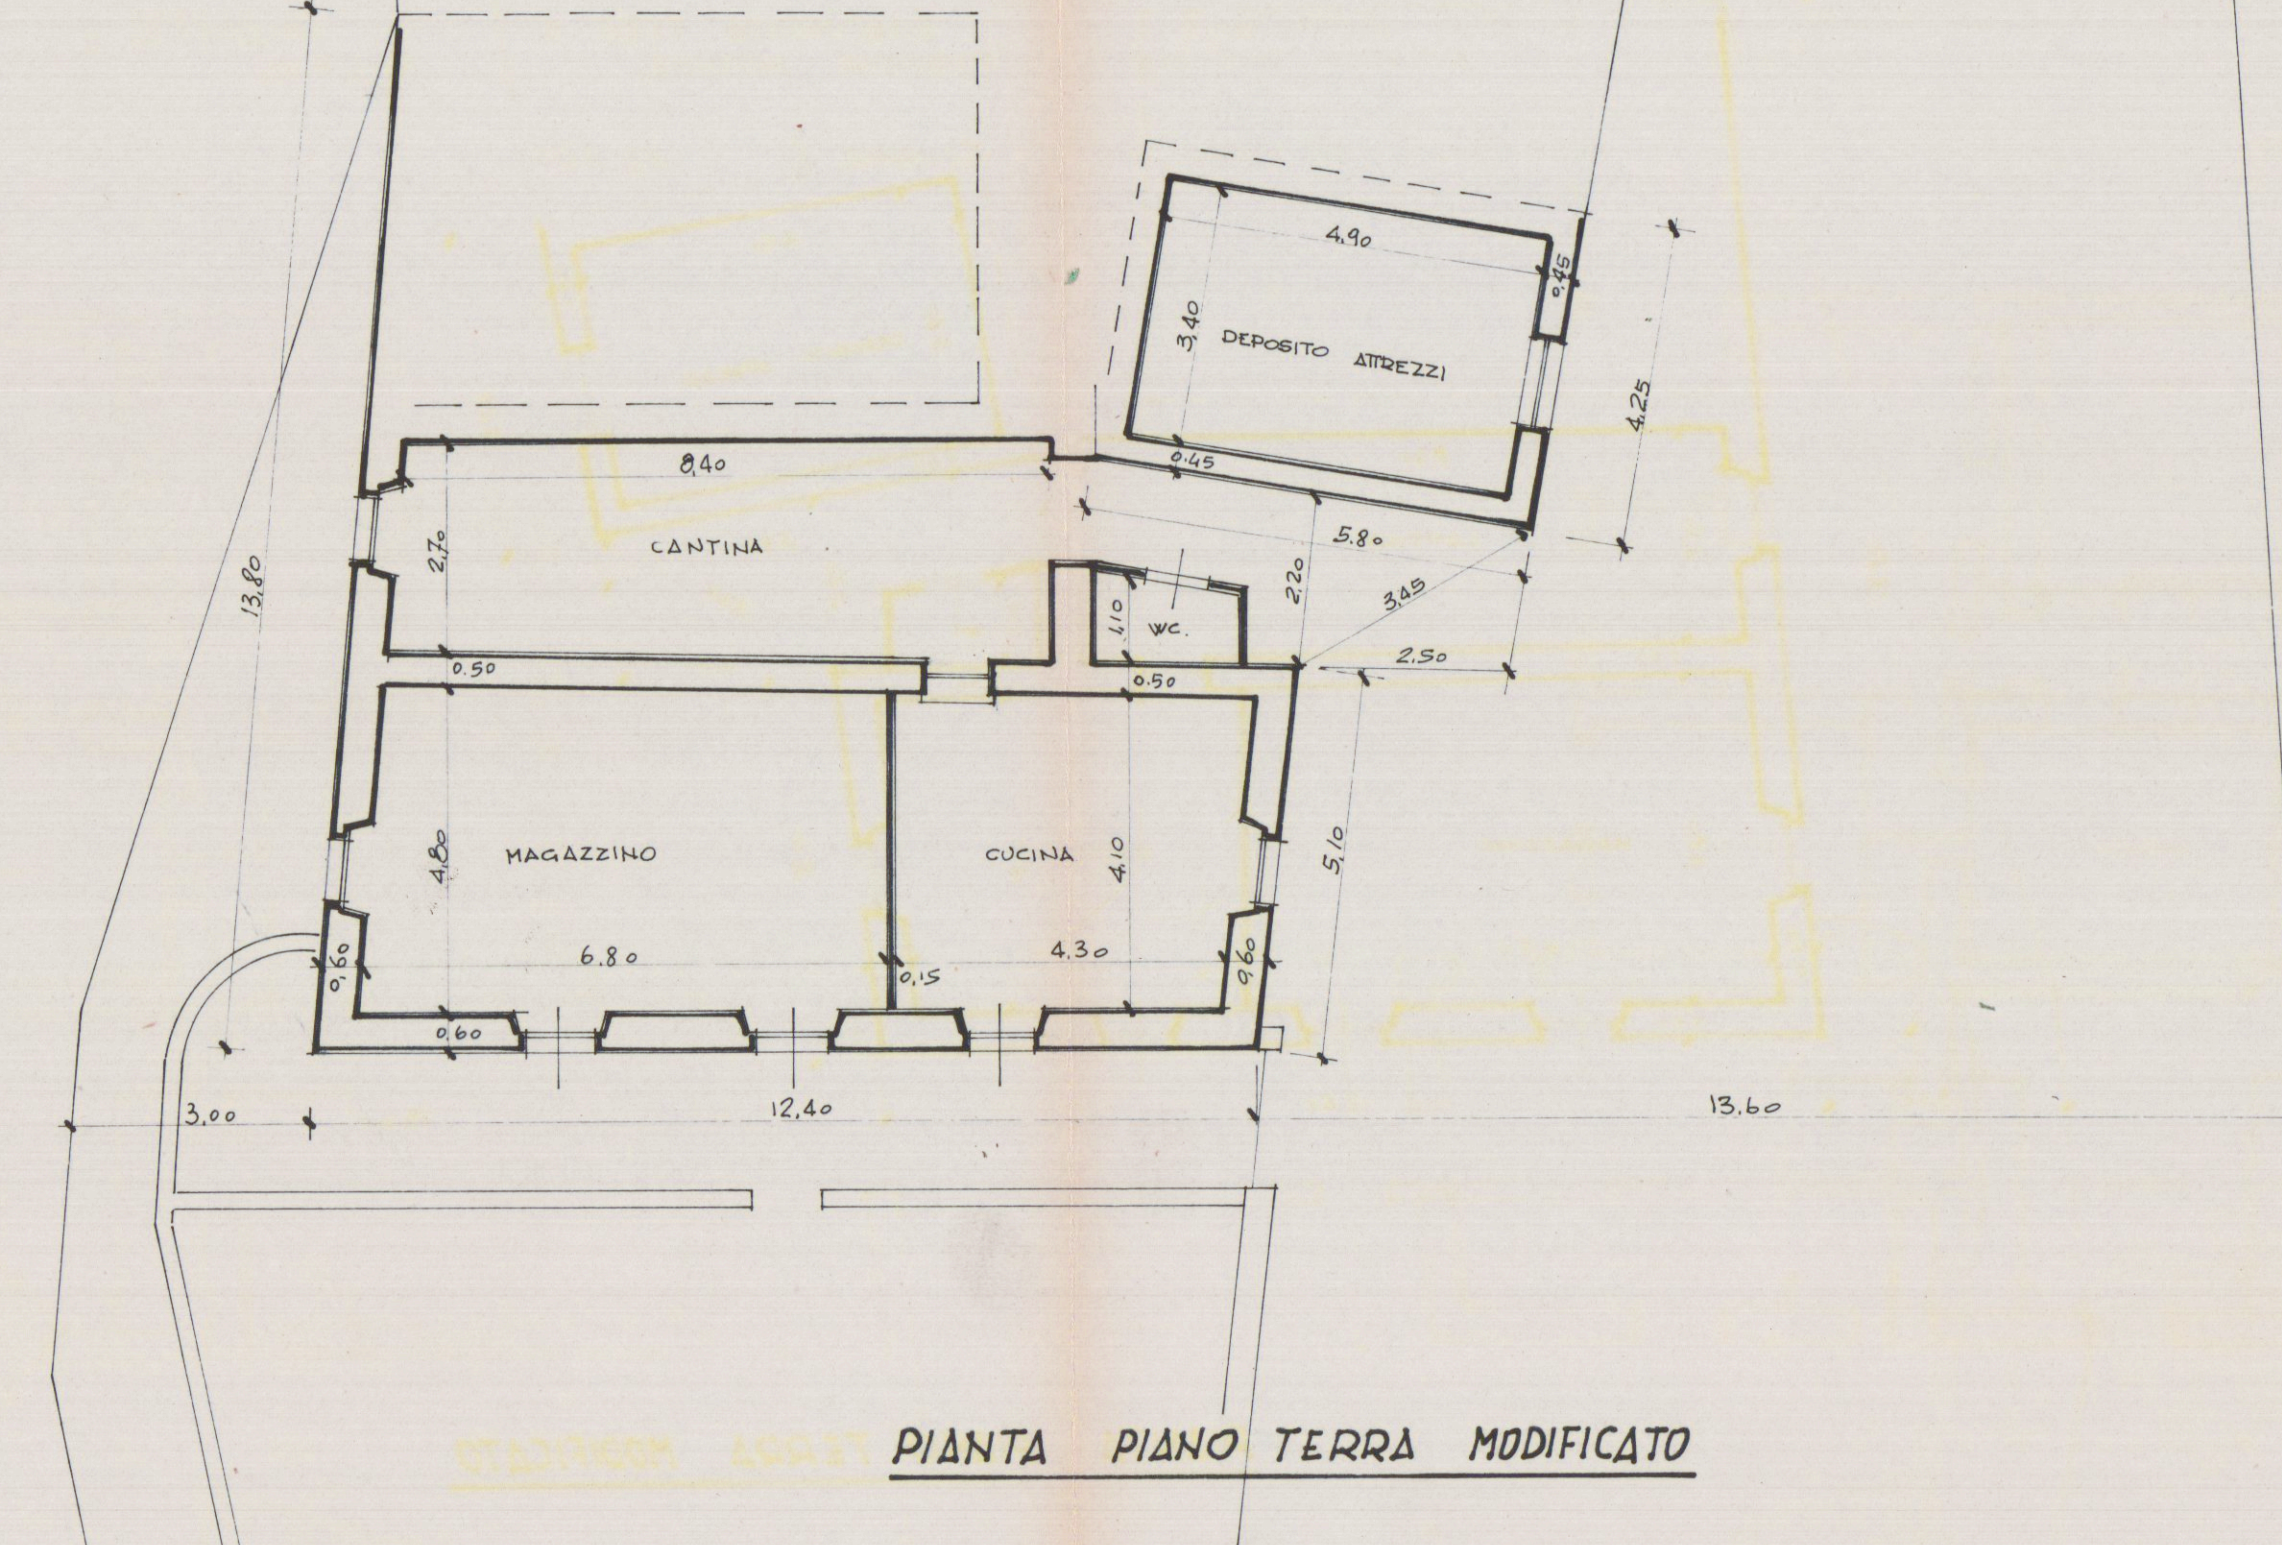


PIANTA PIANO TERRA MODIFICATO

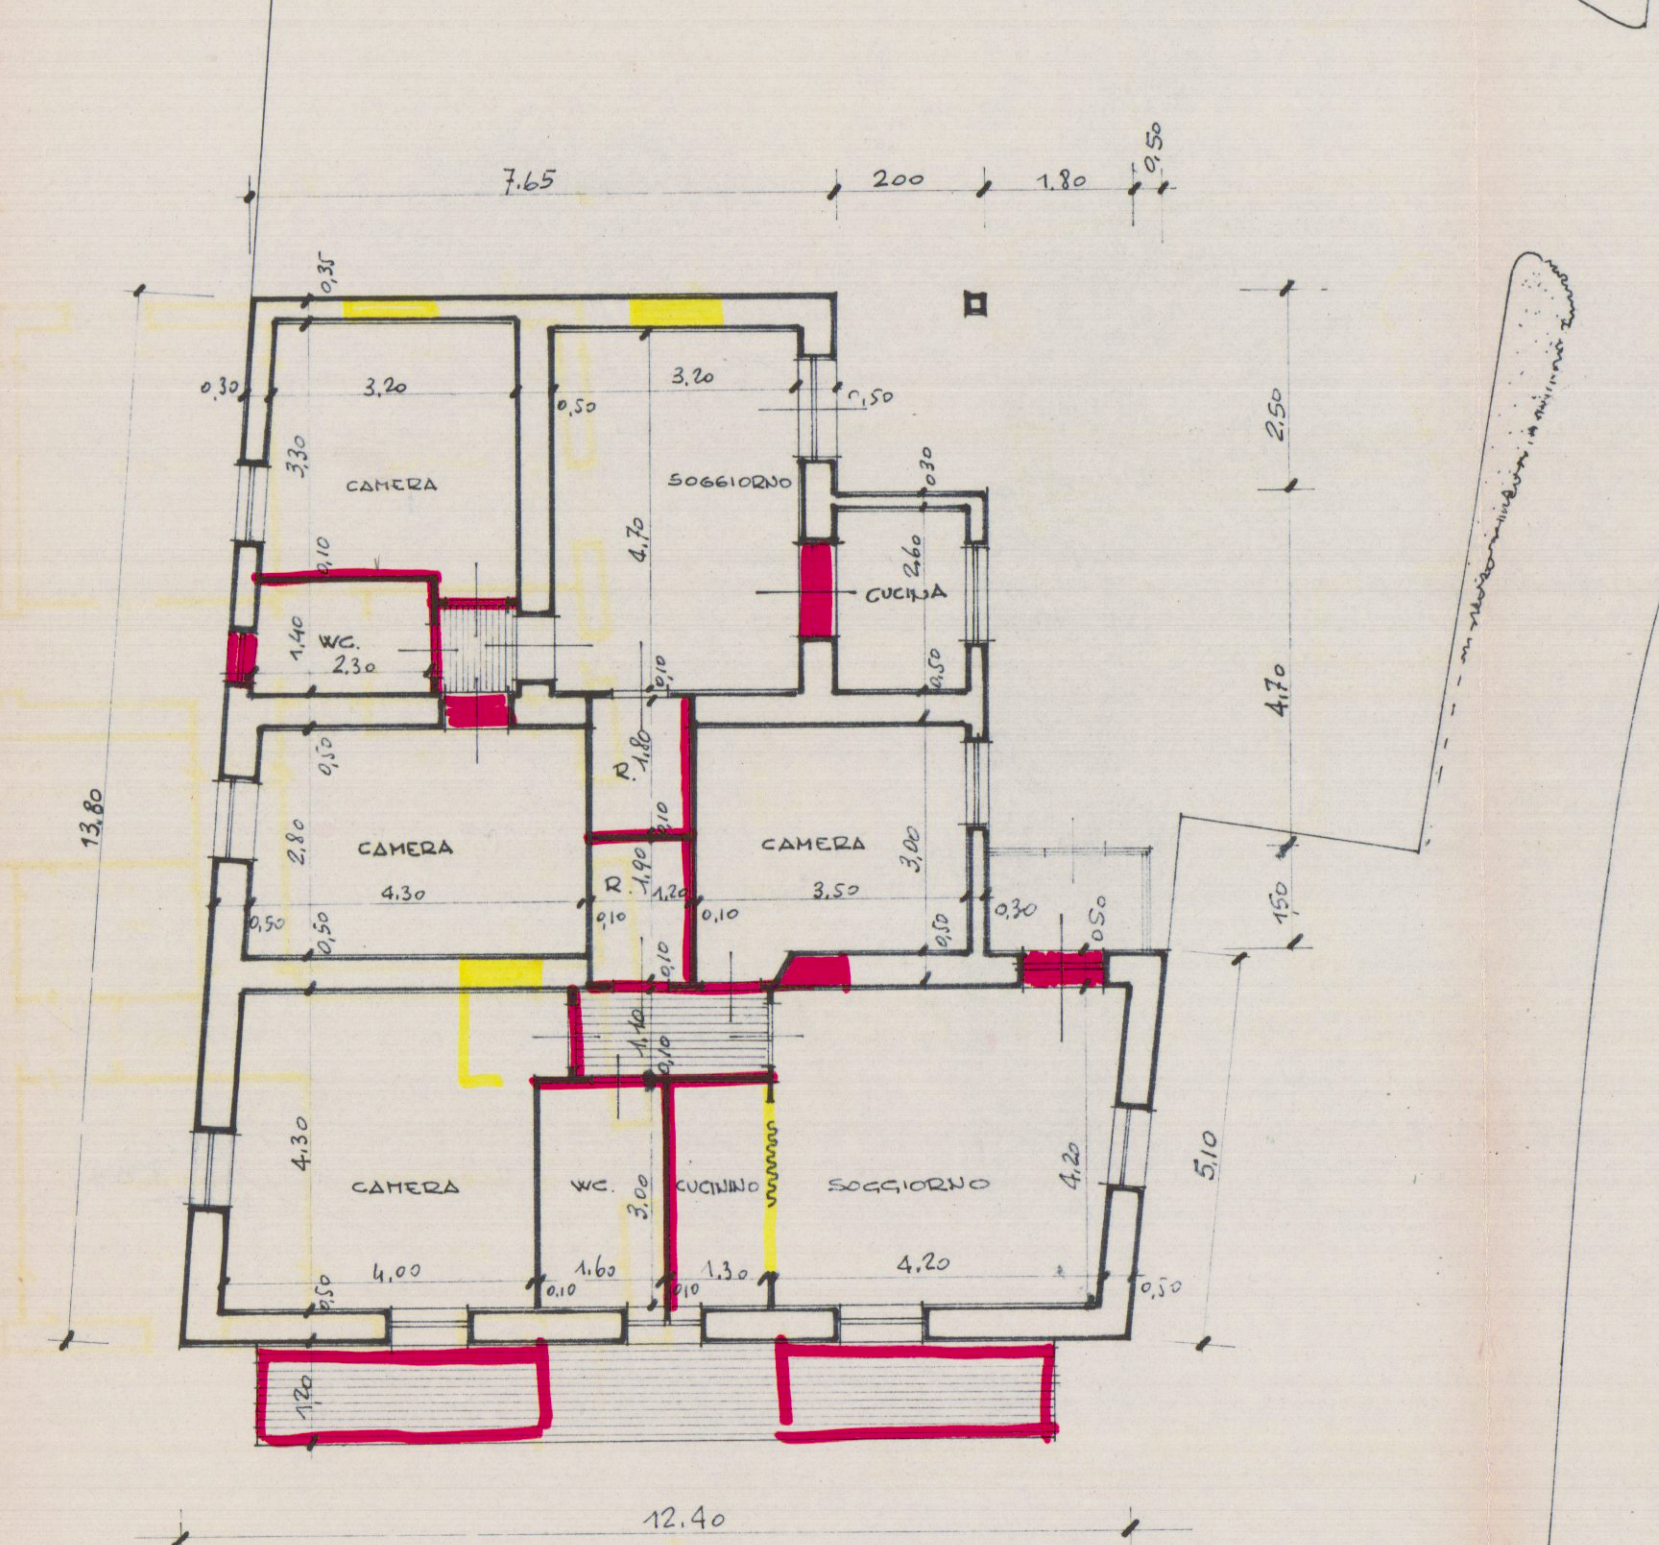

PIANTA PRIMO PIANO MODIFICATO

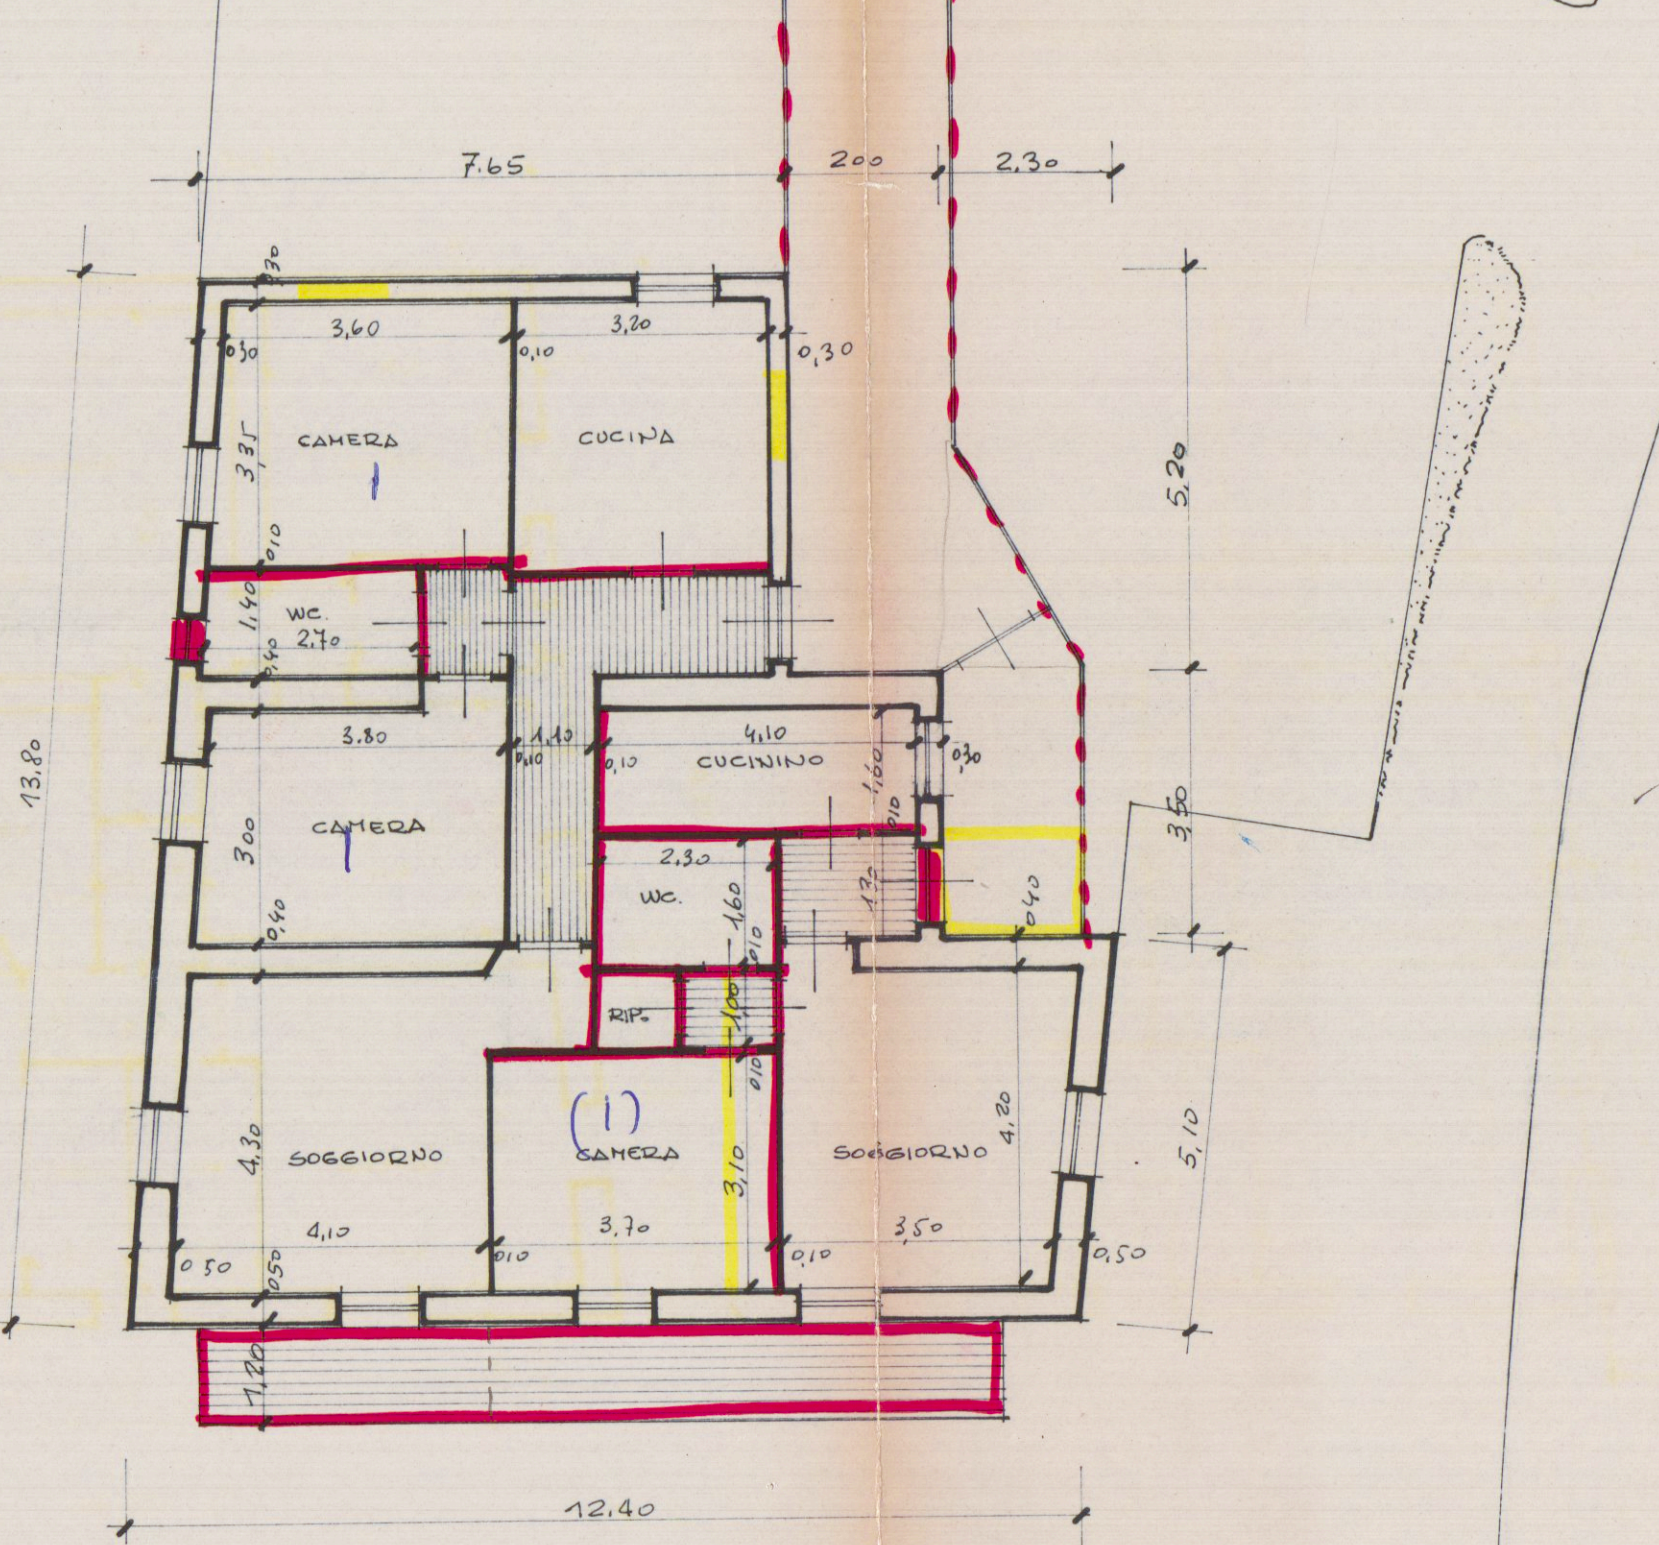

PIANTA SECONDO PIANO MODIFICATO

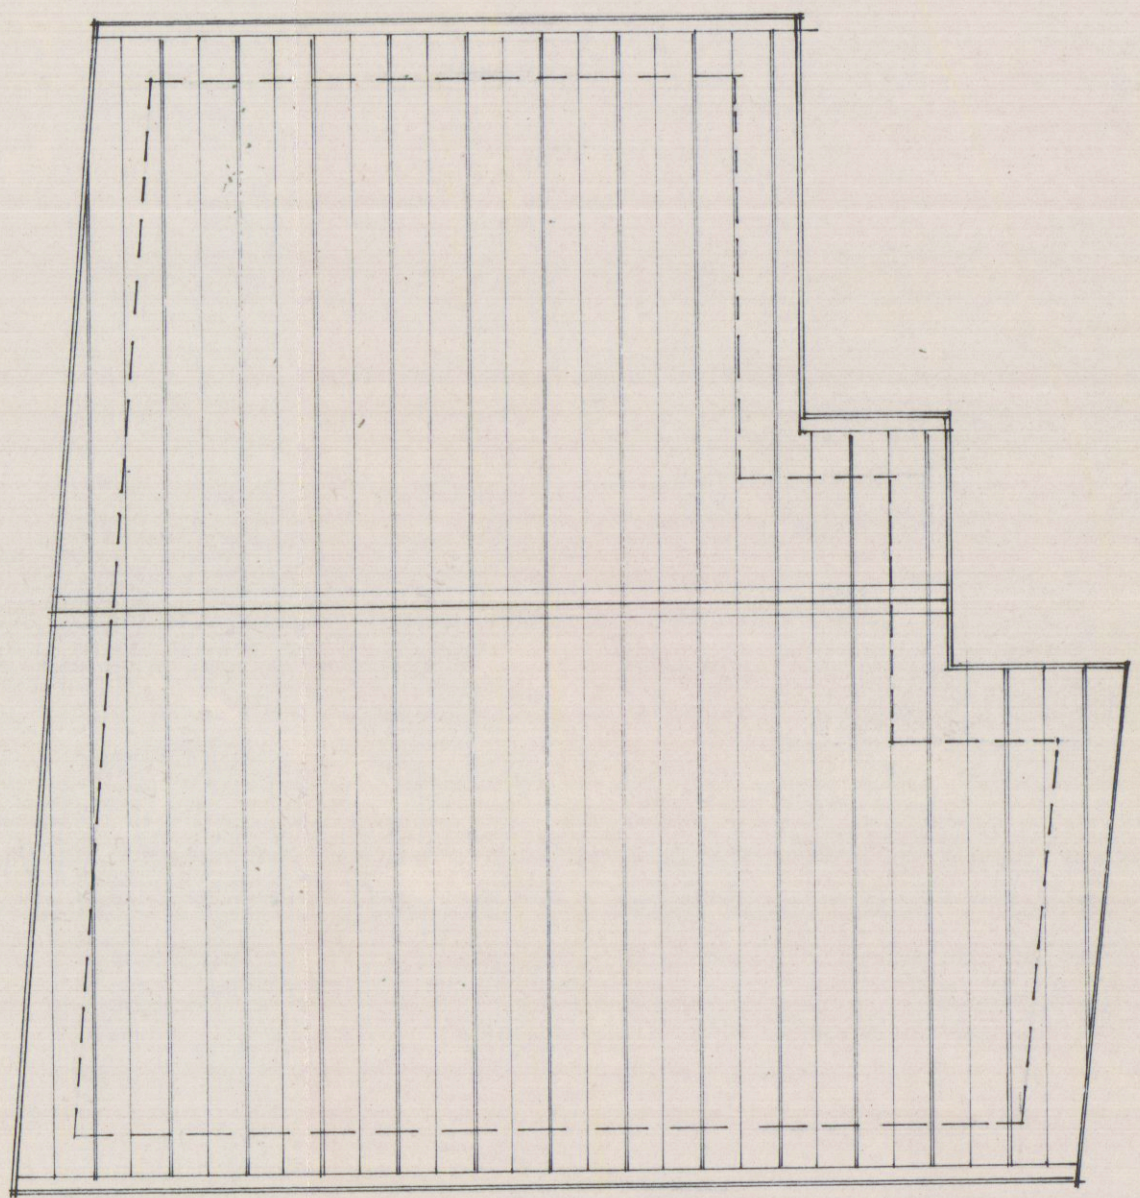

PIANTA COPERTURA MODIFICATA