

SCIMA VOLUMI E SUPERFICI

APPROVATO
CONTROLLATO
6 FEB. 1987

PIANO TERRA
H = ML 3,80

PARTE	DIMENSIONI	SUP.	#	VOLUMI
1	6,80 x 12,86	87,58	3,80	332,04
2	10,00 x 11,50	115,00	3,80	437,00
3	9,15 x 8,70	79,60	3,80	302,49
TOTALI	MQ	281,98		MC 1071,53

PIANO PRIMO
H = ML 3,30

4	10,00 x 11,50	115,00	3,30	379,50
5	9,15 x 8,70	79,60	3,30	262,68
TOTALI	MQ	194,60		MC 642,18

PIANO TERRAZZA
H = ML 1,95 / 2,45

6	4,70 x 2,20	10,34	1,95	40,42
7	3,10 x 2,30	7,13	2,45	17,46
TOTALI	MQ	26,89		MC 60,88

SUPERFICIE COPERTA MQ 281,98
VOLUME MC 1774,59

PIANO SOFFITTA
H = ML 0,10 / 2,10 - 2,00 / 2,10

8	10,00 x 2,80	28,00	2,00	65,80
9	19,15 x 8,70	166,60	2,10	283,22
TOTALI	MQ	194,60		MC 349,02

SUPERFICIE TOTALI MQ 281,98
VOLUME TOTALE (1+2+3+4+5+8+9) - (6+7) - MC 2007,85
DIFF. MC 227,26

PARERE FAVOREVOLE
del Consorzio Zona Industriale Apuana
16 OTT. 1985

Salvi i diritti dei terzi, salvo le autorizzazioni di altri Enti





Consiglio di Amministrazione
N. 223
del 8 FEB. 1987

Approvato dal Sindaco alle condizioni indicate nella Concessione Edilizia N. 223 del 8 FEB. 1987

Il Funzionario di pubblica Istruzione
Arch. Claudio Variabadi

Consorzio per la Zona Industriale MASSA MARITTIMA
10 MAG. 1986

CICCARELLI NAVIGLIO

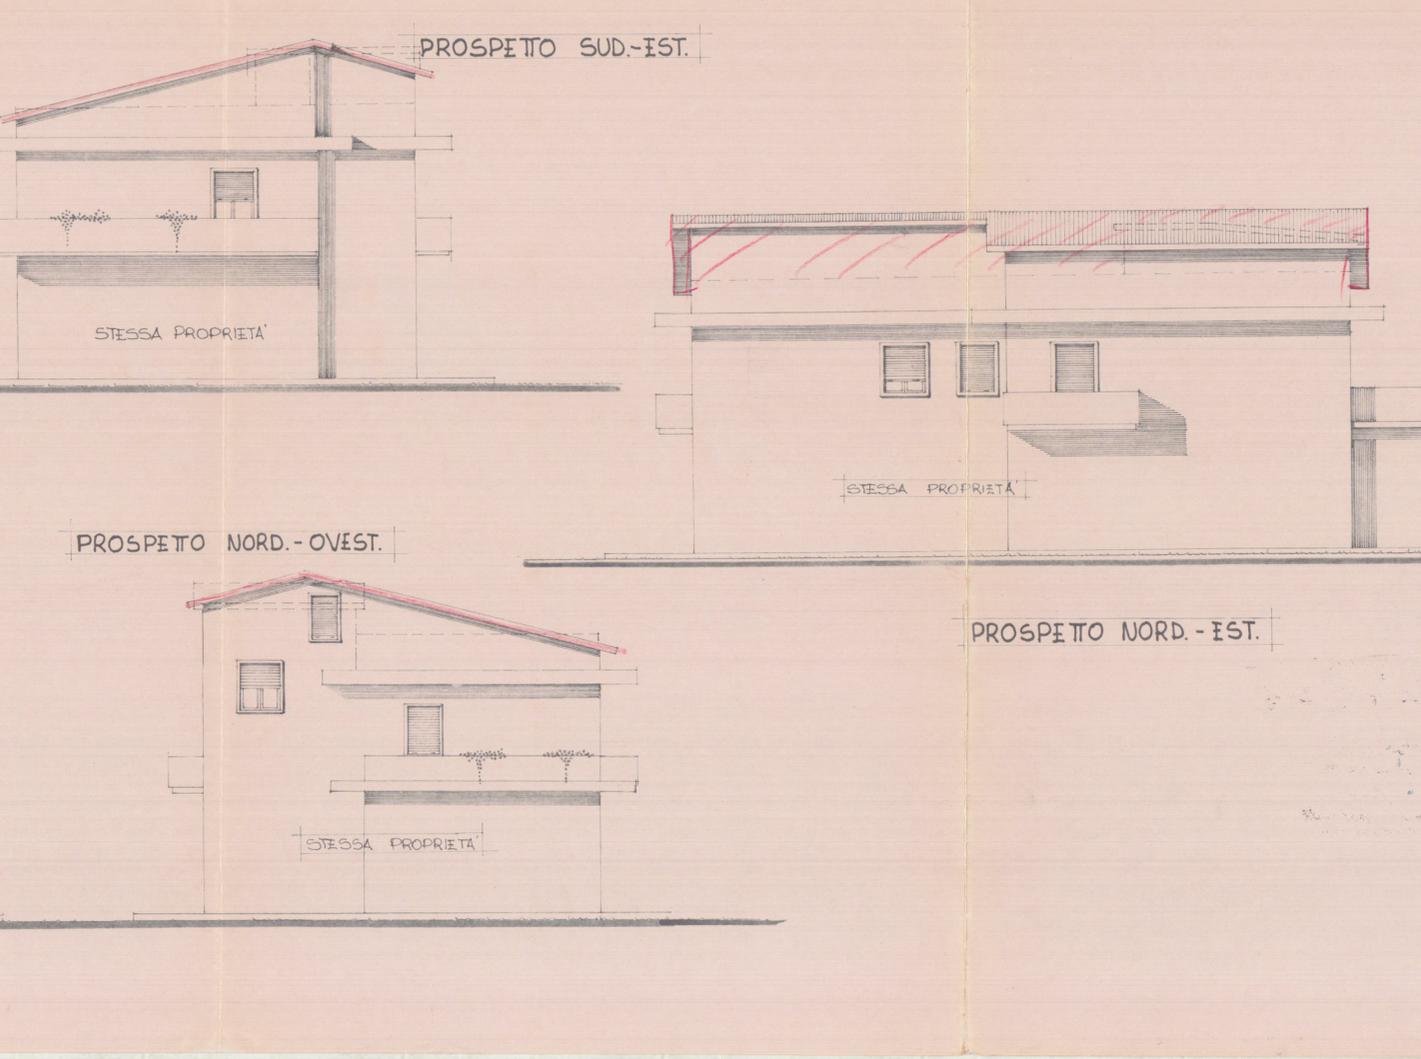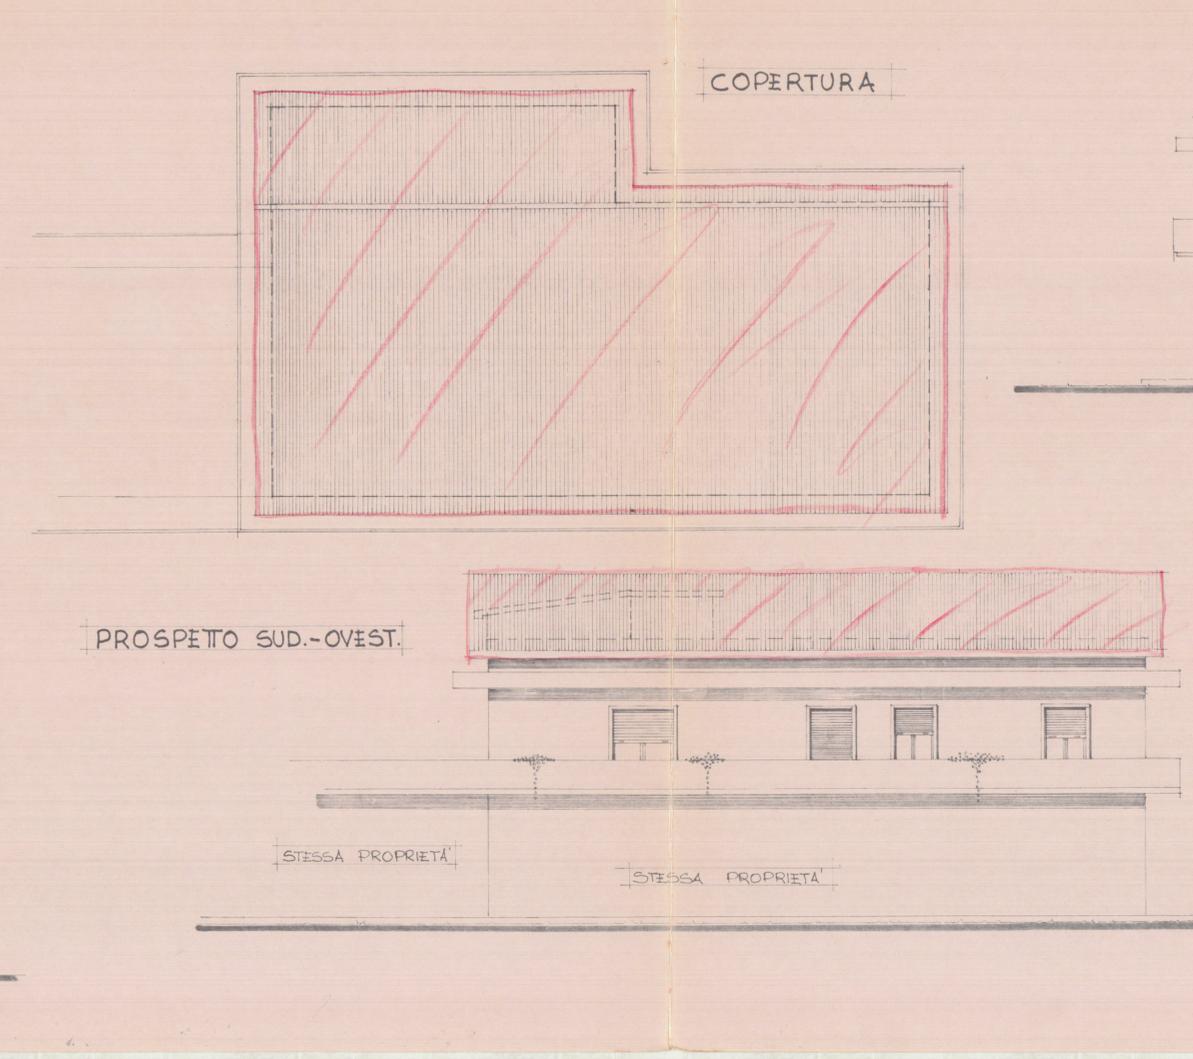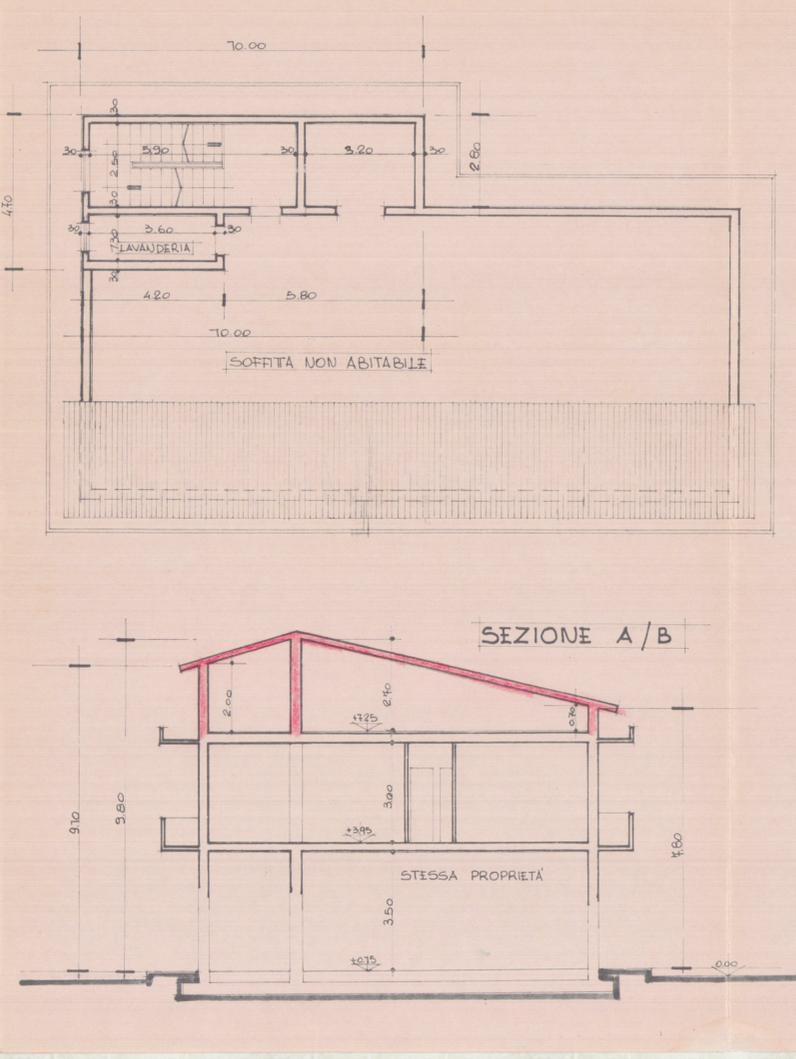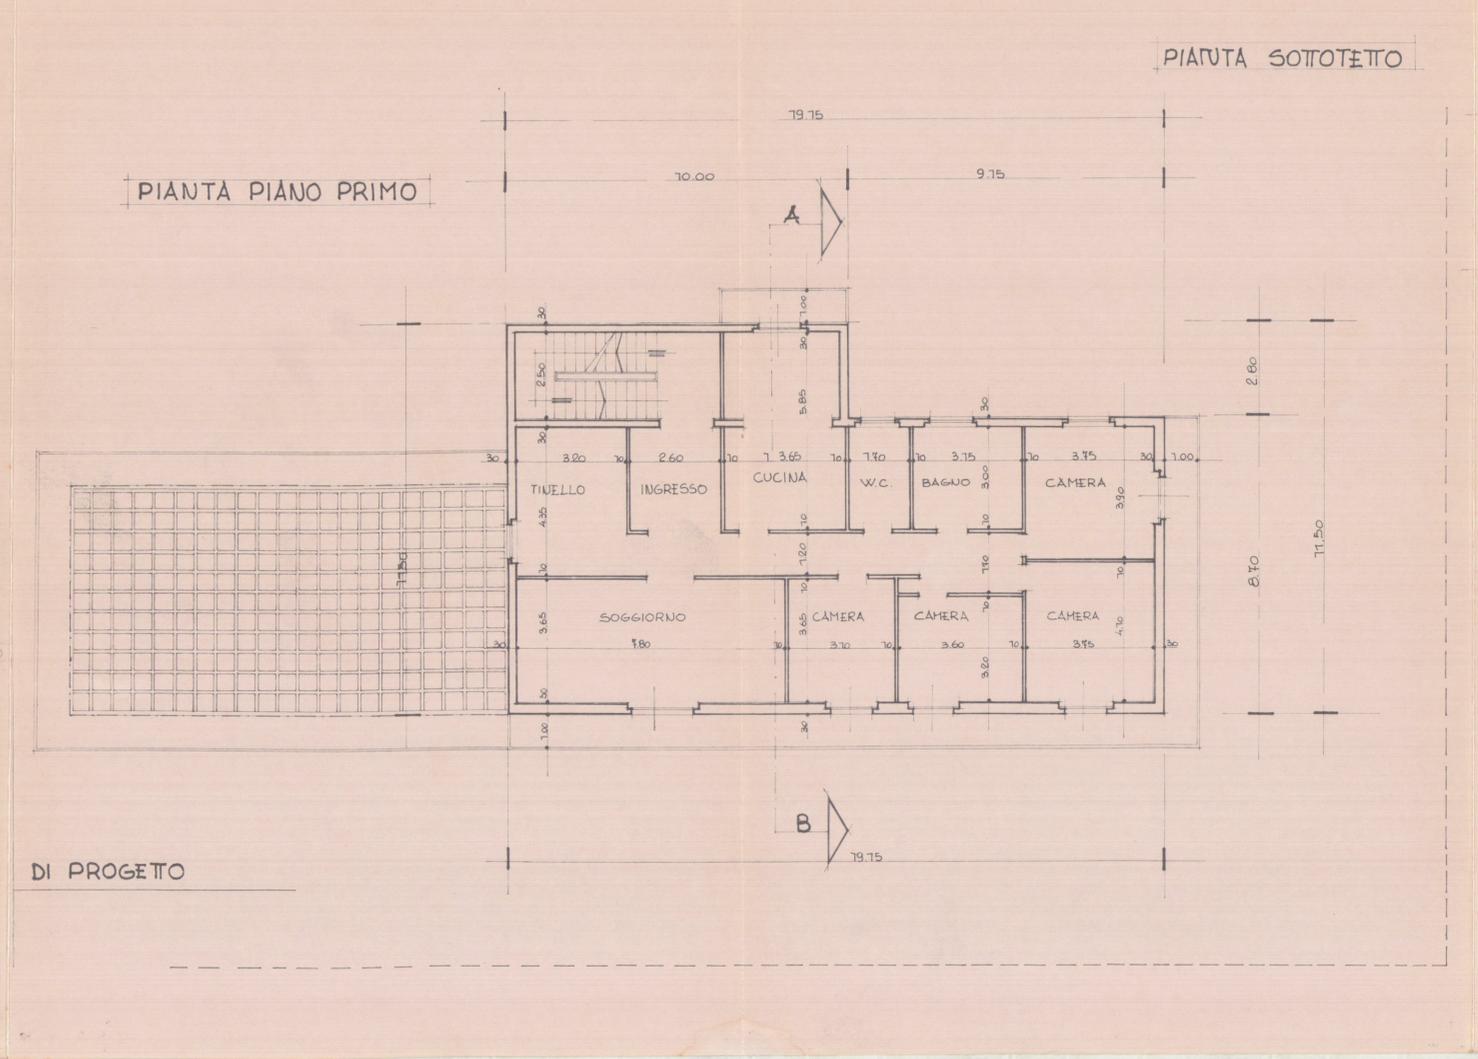

DI PROGETTO

1:100

COSTRUZIONE COPERTURA

PIANTE, SEZIONE, PROSPETTI