



COMUNE DI CARRARA

PROVINCIA DI MASSA CARRARA

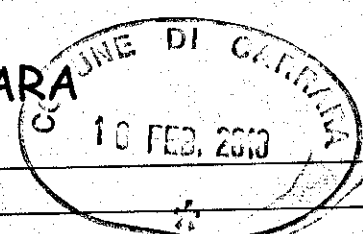

RISTRUTTURAZIONE DI FABBRICATO RURALE

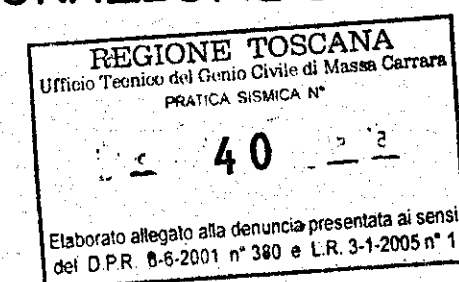

UBICAZIONE: Comune di Carrara
località Battilana
foglio 68 mapp.li 167 e 557

PROPRIETA': Sigg.ri Piccini e Devoti

TITOLO DISEGNO

RAFFRONTO

Sistemazioni esterne, distanze dai confini
e sezioni terreno

scala 1:100

TAVOLA N°


9

COMMITTENTE


Piccini Stefano

PROGETTISTA



Geom. Emiliano Dell'Amico

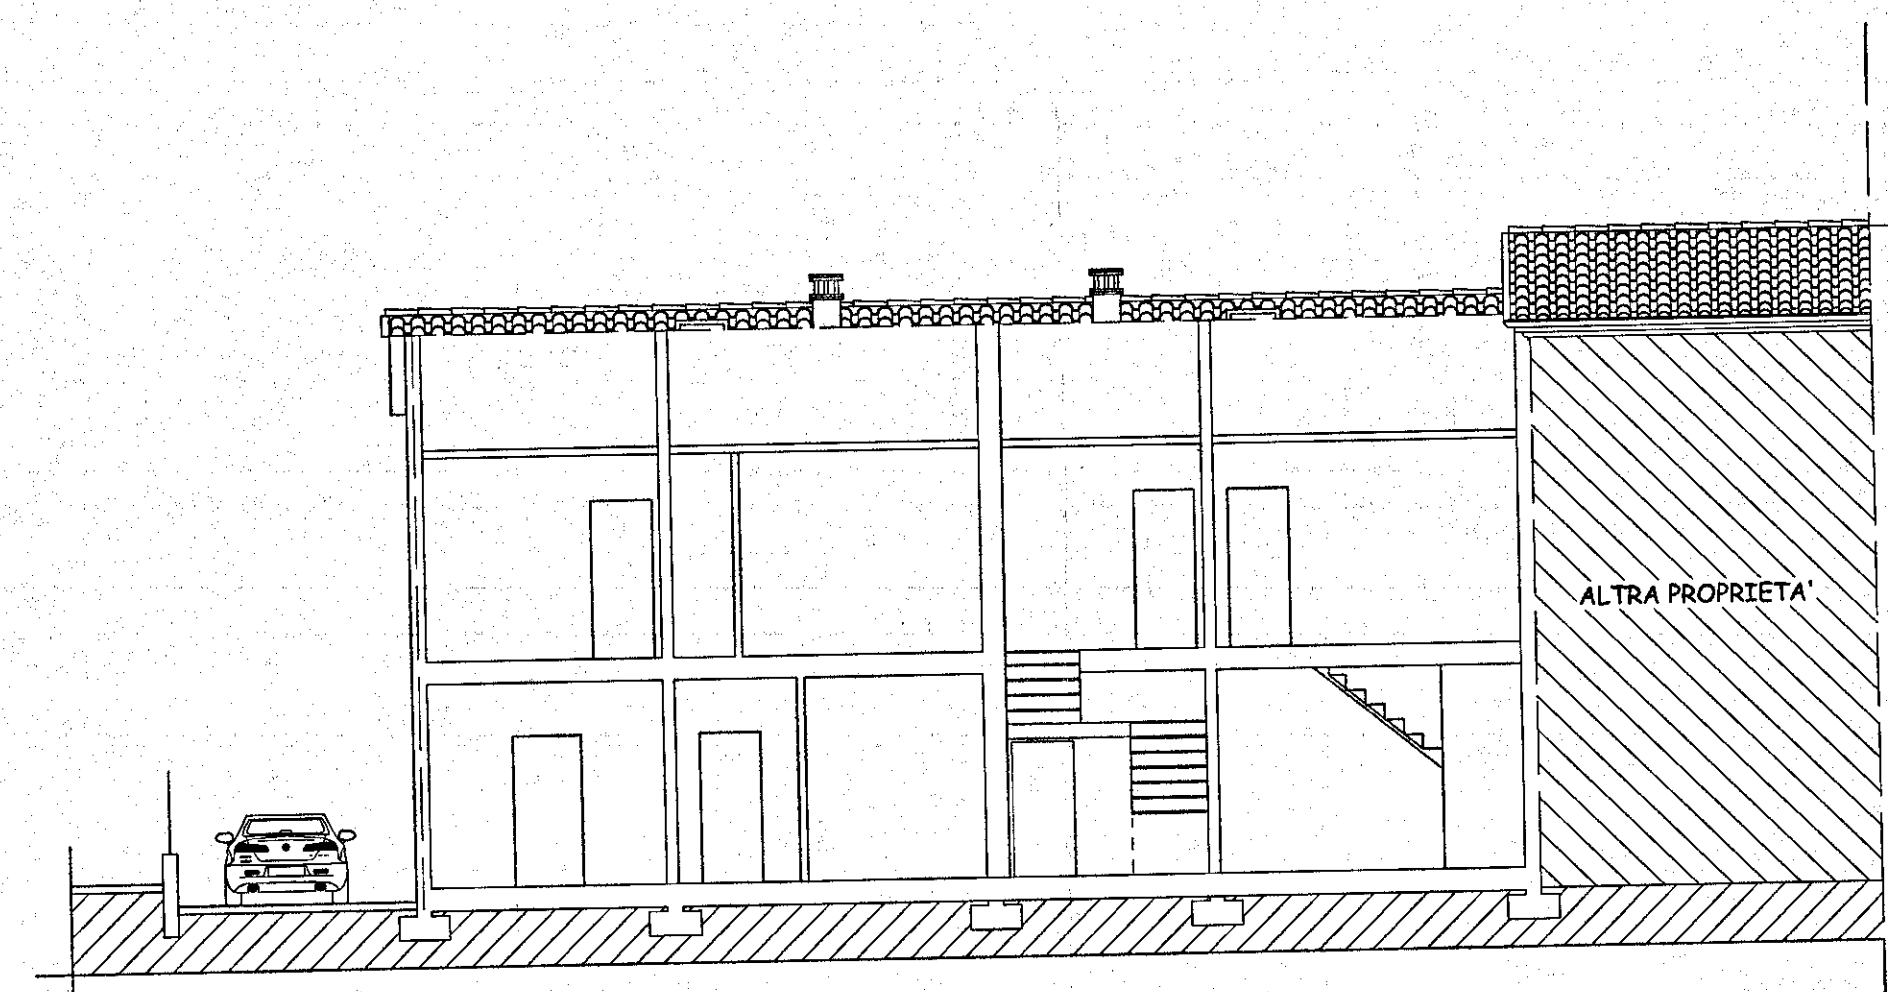


SEZIONE A - A'

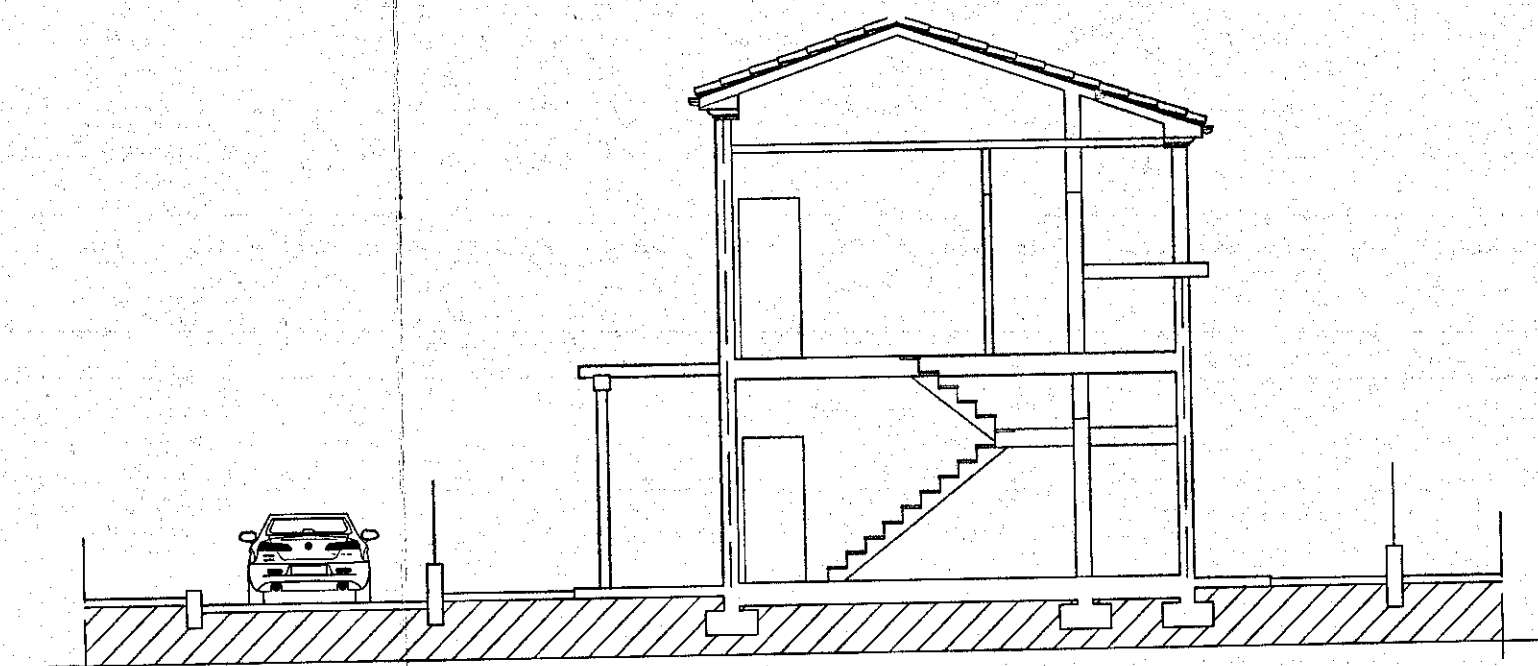

SEZIONE B - B'

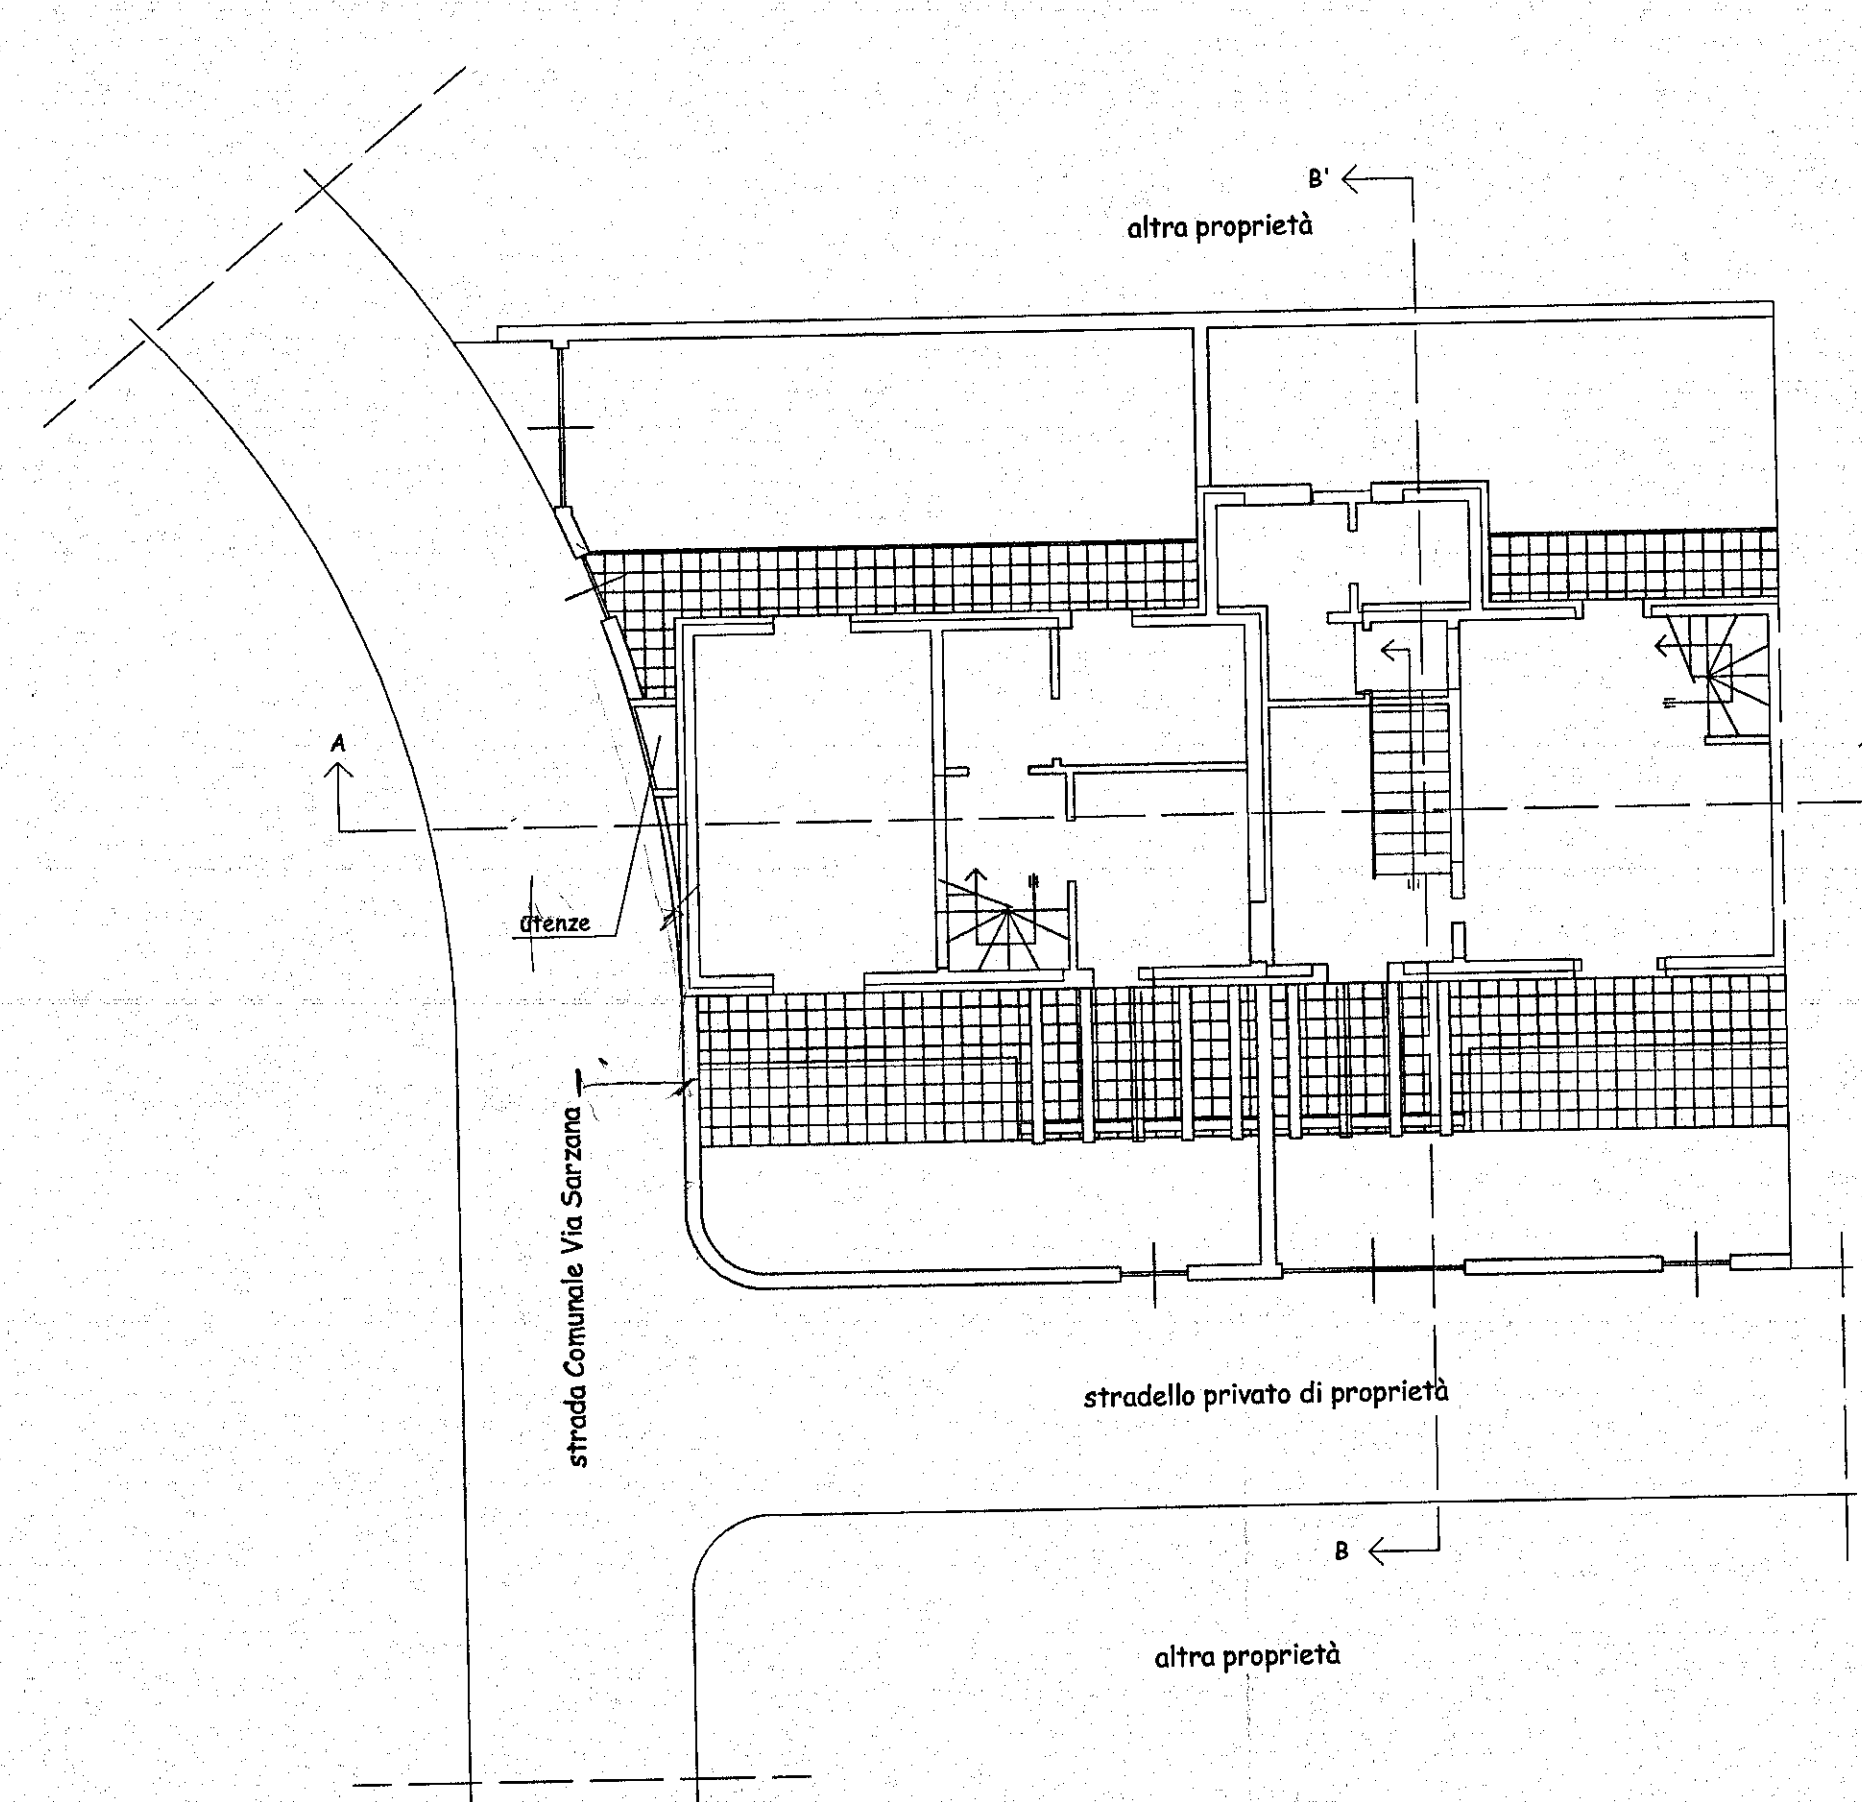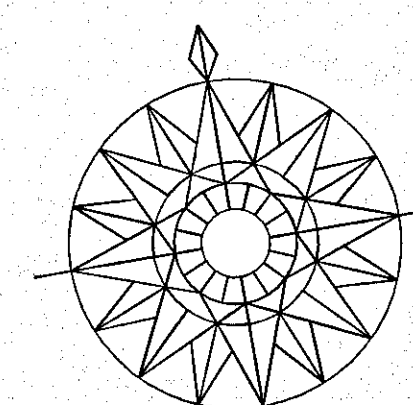

SISTEMAZIONI ESTERNE

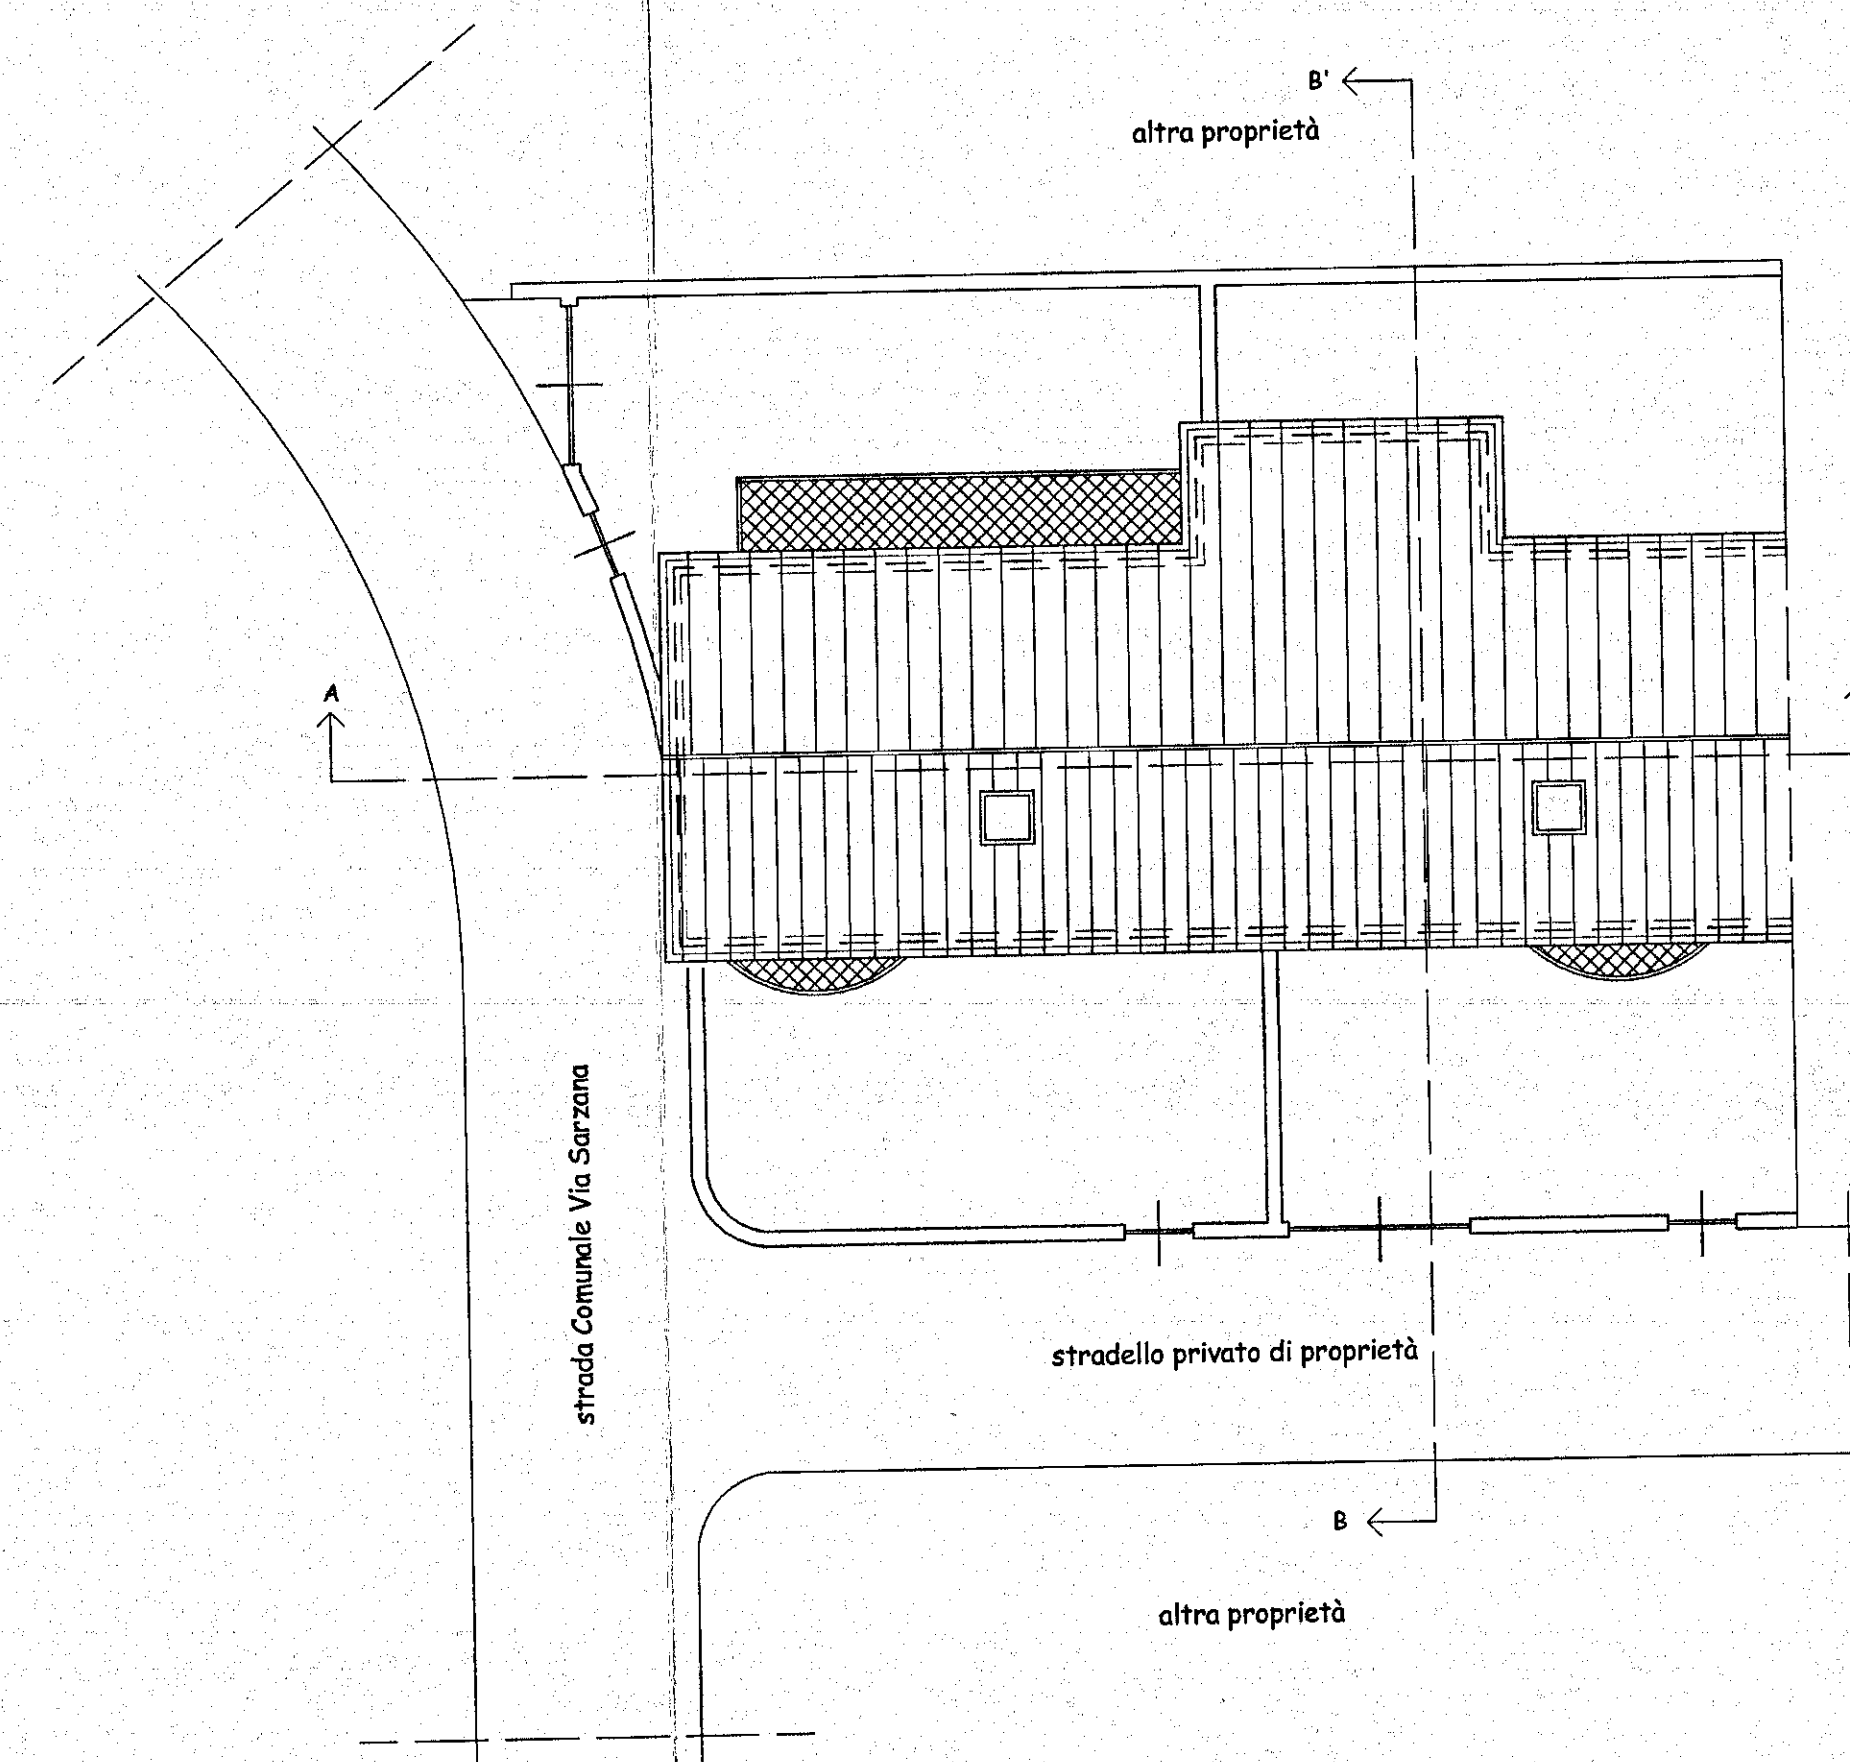

SISTEMAZIONI ESTERNE