

AL SIG. SINDACO DEL COMUNE DI CARRARA



OGGETTO

DENUNCIA DI INIZIO ATTIVITA'

AI SENSI DELL'ART.4 COMMA 2 LETT. C DELLA L.R. 14/10/99 N. 52.

la sottoscritta **IM.MO. s.p.a.** avente sede in Carrara Piazza Matteotti 4 P.I. 00180770455 proprietaria del fabbricato ad uso commercio, sito in Carrara via Mazzini, distinto al N.C.E.U. al fg 42 mapp.375.

COMUNICA

alla S.V. illustrissima, che darà inizio, trascorsi 20 gg. dalla notifica della presente, ai lavori di cui all'art. 4 comma 2 lettera C della L.R. 14/10/99 n° 52, relativi alla **rimozione porta di comunicazione interna previo ricostruzione di parete in muratura, ed alla demolizione di scivolo in legno**, come meglio si individua nella relazione di asseveramento allegata, redatta dall'Ing. Fabio Telara iscritto all'Albo degli Ingegneri della provincia di Massa e Carrara al n° 311. Si comunica inoltre che i lavori verranno eseguiti sotto la direzione del sopra menzionato ing. Fabio Telara ed in economia diretta.

Carrara 16/09/03 *389/*
Prot. n° *10.1.03*
ASSEGNAZIONE
CONTRATTO
D.C.
RITORIO
Il Dirigente *[Signature]*

in fede *[Signature]*

CONTI CORRENTI POSTALI - Attestazione di Versamento

€ sul C/C n. 00118547

di Euro 25,82

IMPORTO IN LETTERE VENTICINQUE/82

INTESTATO A COMUNE DI CARRARA - UFF. TESORERIA


CAUSALE DIVIZIONE DI SEGRETERIA D.I.A.
ART.4 COMMA 2 LETT. C L.R. N° 52

36/014 04 16-09-03 R1
0392 €*25,82*
VCY 0293 €*1,00*
C/C 00118547

ESEGUITO DA IM.MO. S.p.A.

VIA - PIAZZA MATTEOTTI N° 4

CAP 54033 LOCALITÀ CARRARA

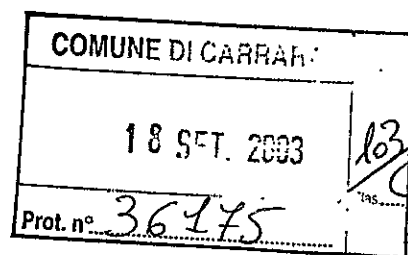

Responsabile del procedimento

nominato Geom. ARDEN
IL DIRIGENTE *[Signature]*

580



**RELAZIONE DI ASSEVERAMENTO
INERENTE OPERE SOGGETTE A PRESENTAZIONE DI
DENUNZIA DI INIZIO ATTIVITA'**

Redatta ai sensi e per gli effetti dell'art.4 comma 2 lettera C della L.R. n°52 14/10/99 al fine di asseverare le opere che la ditta **IM.MO. s.p.a.** con sede in Carrara piazza Matteotti 4 c.f. P.I. 00180770455 in qualità di proprietaria di un fabbricato ad uso commercio, sito in Carrara via Mazzini, distinto al N.C.E.U. al fg.42 mapp.375

Il sottoscritto dott. Ing. Fabio Telara, libero professionista con studio in Carrara via Mazzini n° 11, iscritto all'albo degli Ingegneri della provincia di Massa e Carrara al n°311, presa attenta visione delle opere che la suddetta ditta, intende eseguire sull'area come sotto individuata,

DICHIARA ED ASSEVERA A NORMA DI LEGGE


- 1) che la proprietà indicata è censita al N.C.E.U. al Fg. 42 mapp.375
- 2) che le opere da realizzare consistono in:
 - a) Rimozione di porta interna e ricostruzione, previo costruzione di parete in muratura spessore cm 30 circa e rimozione dello scivolo in legno presente nei vani posti sul lato via Mazzini.
- 3) che l'area oggetto dell'intervento ricade nella zona di P.R.G.C. vigente nel Comune di Carrara ;
- 4) che il fabbricato non è vincolato dalla legge n°1089 e n° 1497 del 1939 ;
- 5) che le opere non rientrano in quelle elencate all'art. 4 DPR 6/12/1991.

Si allegano alla presente:


- copie dei disegni attestanti gli interventi da realizzare,
- stralcio P.R.G.C.,
- planimetria catastale del fabbricato oggetto d'intervento.
- stralcio catastale,
- stralcio aerofotogrammetrico,
- documentazione fotografica .
- copia atto di proprietà.
- copia ricevuta versamento diritti di segreteria.

Carrara 16/09/03



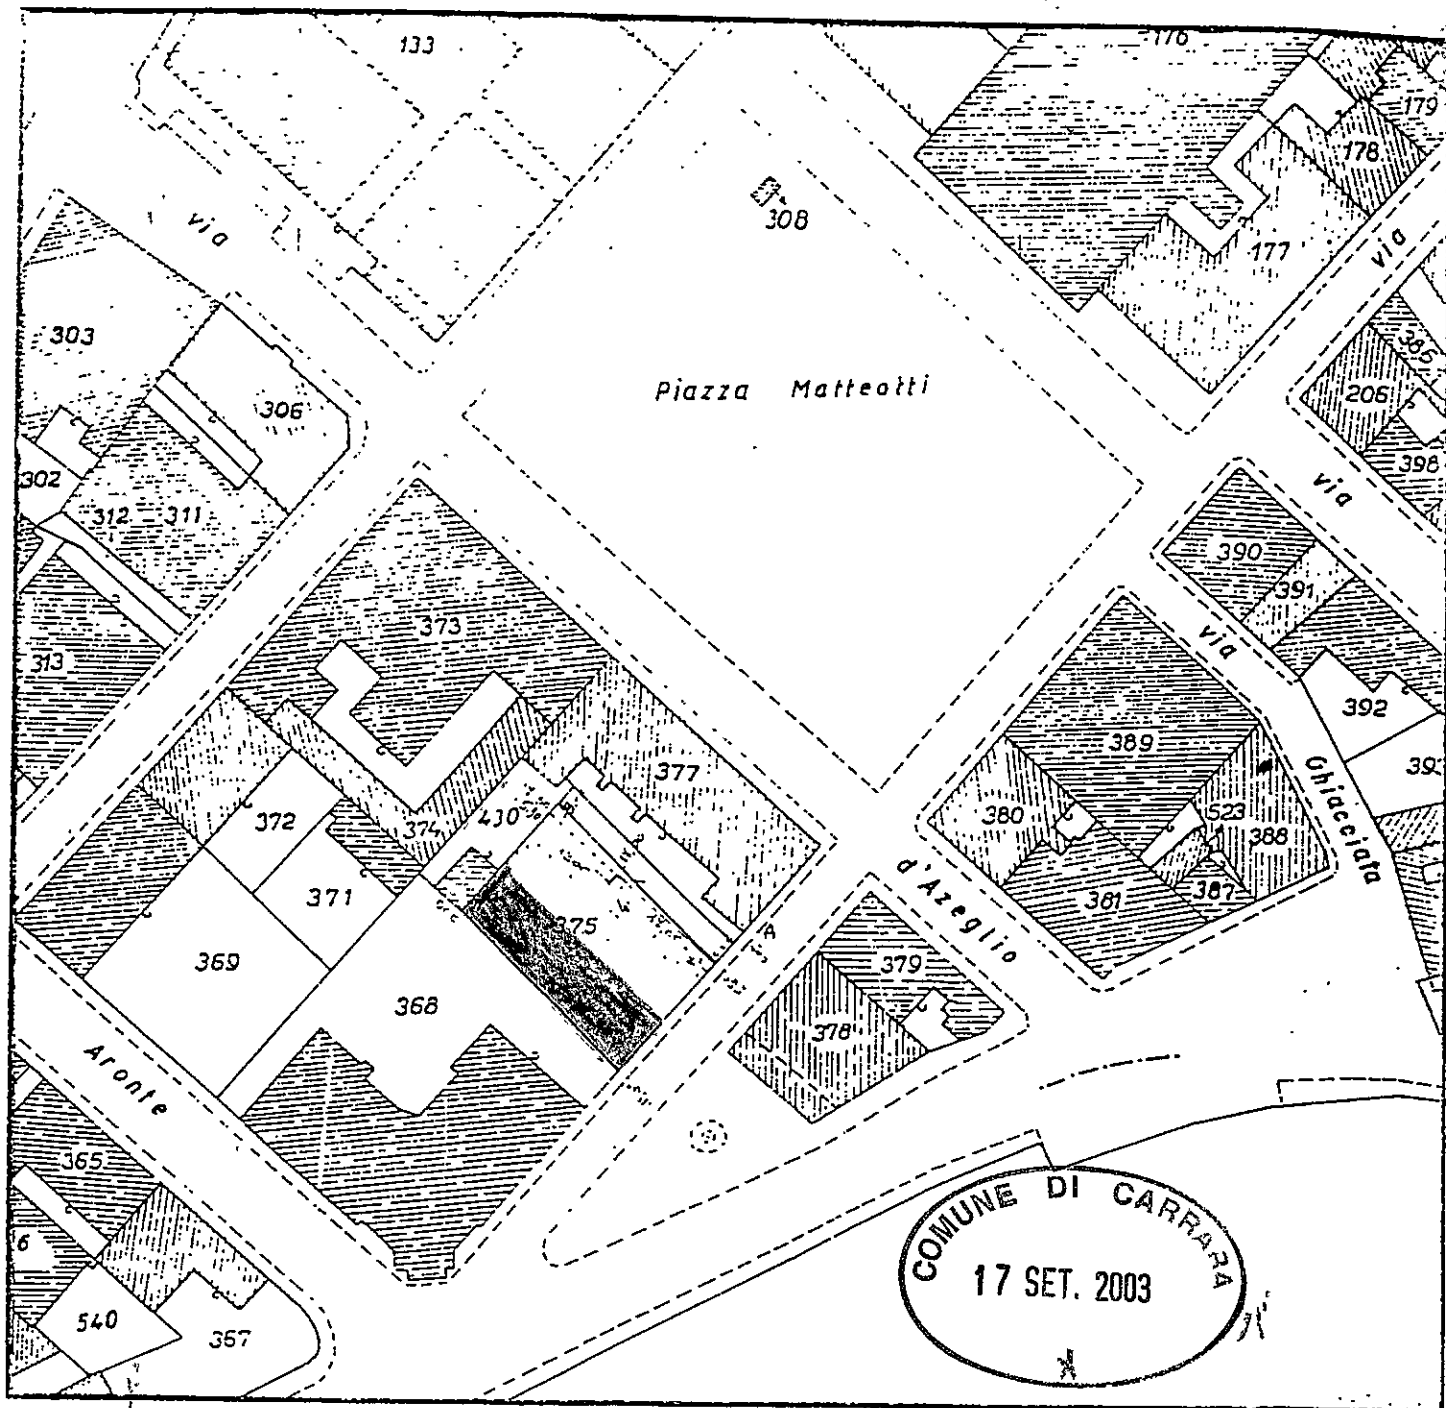

ESTRATTO DI MAPPA
FG 42 MAP 345-430

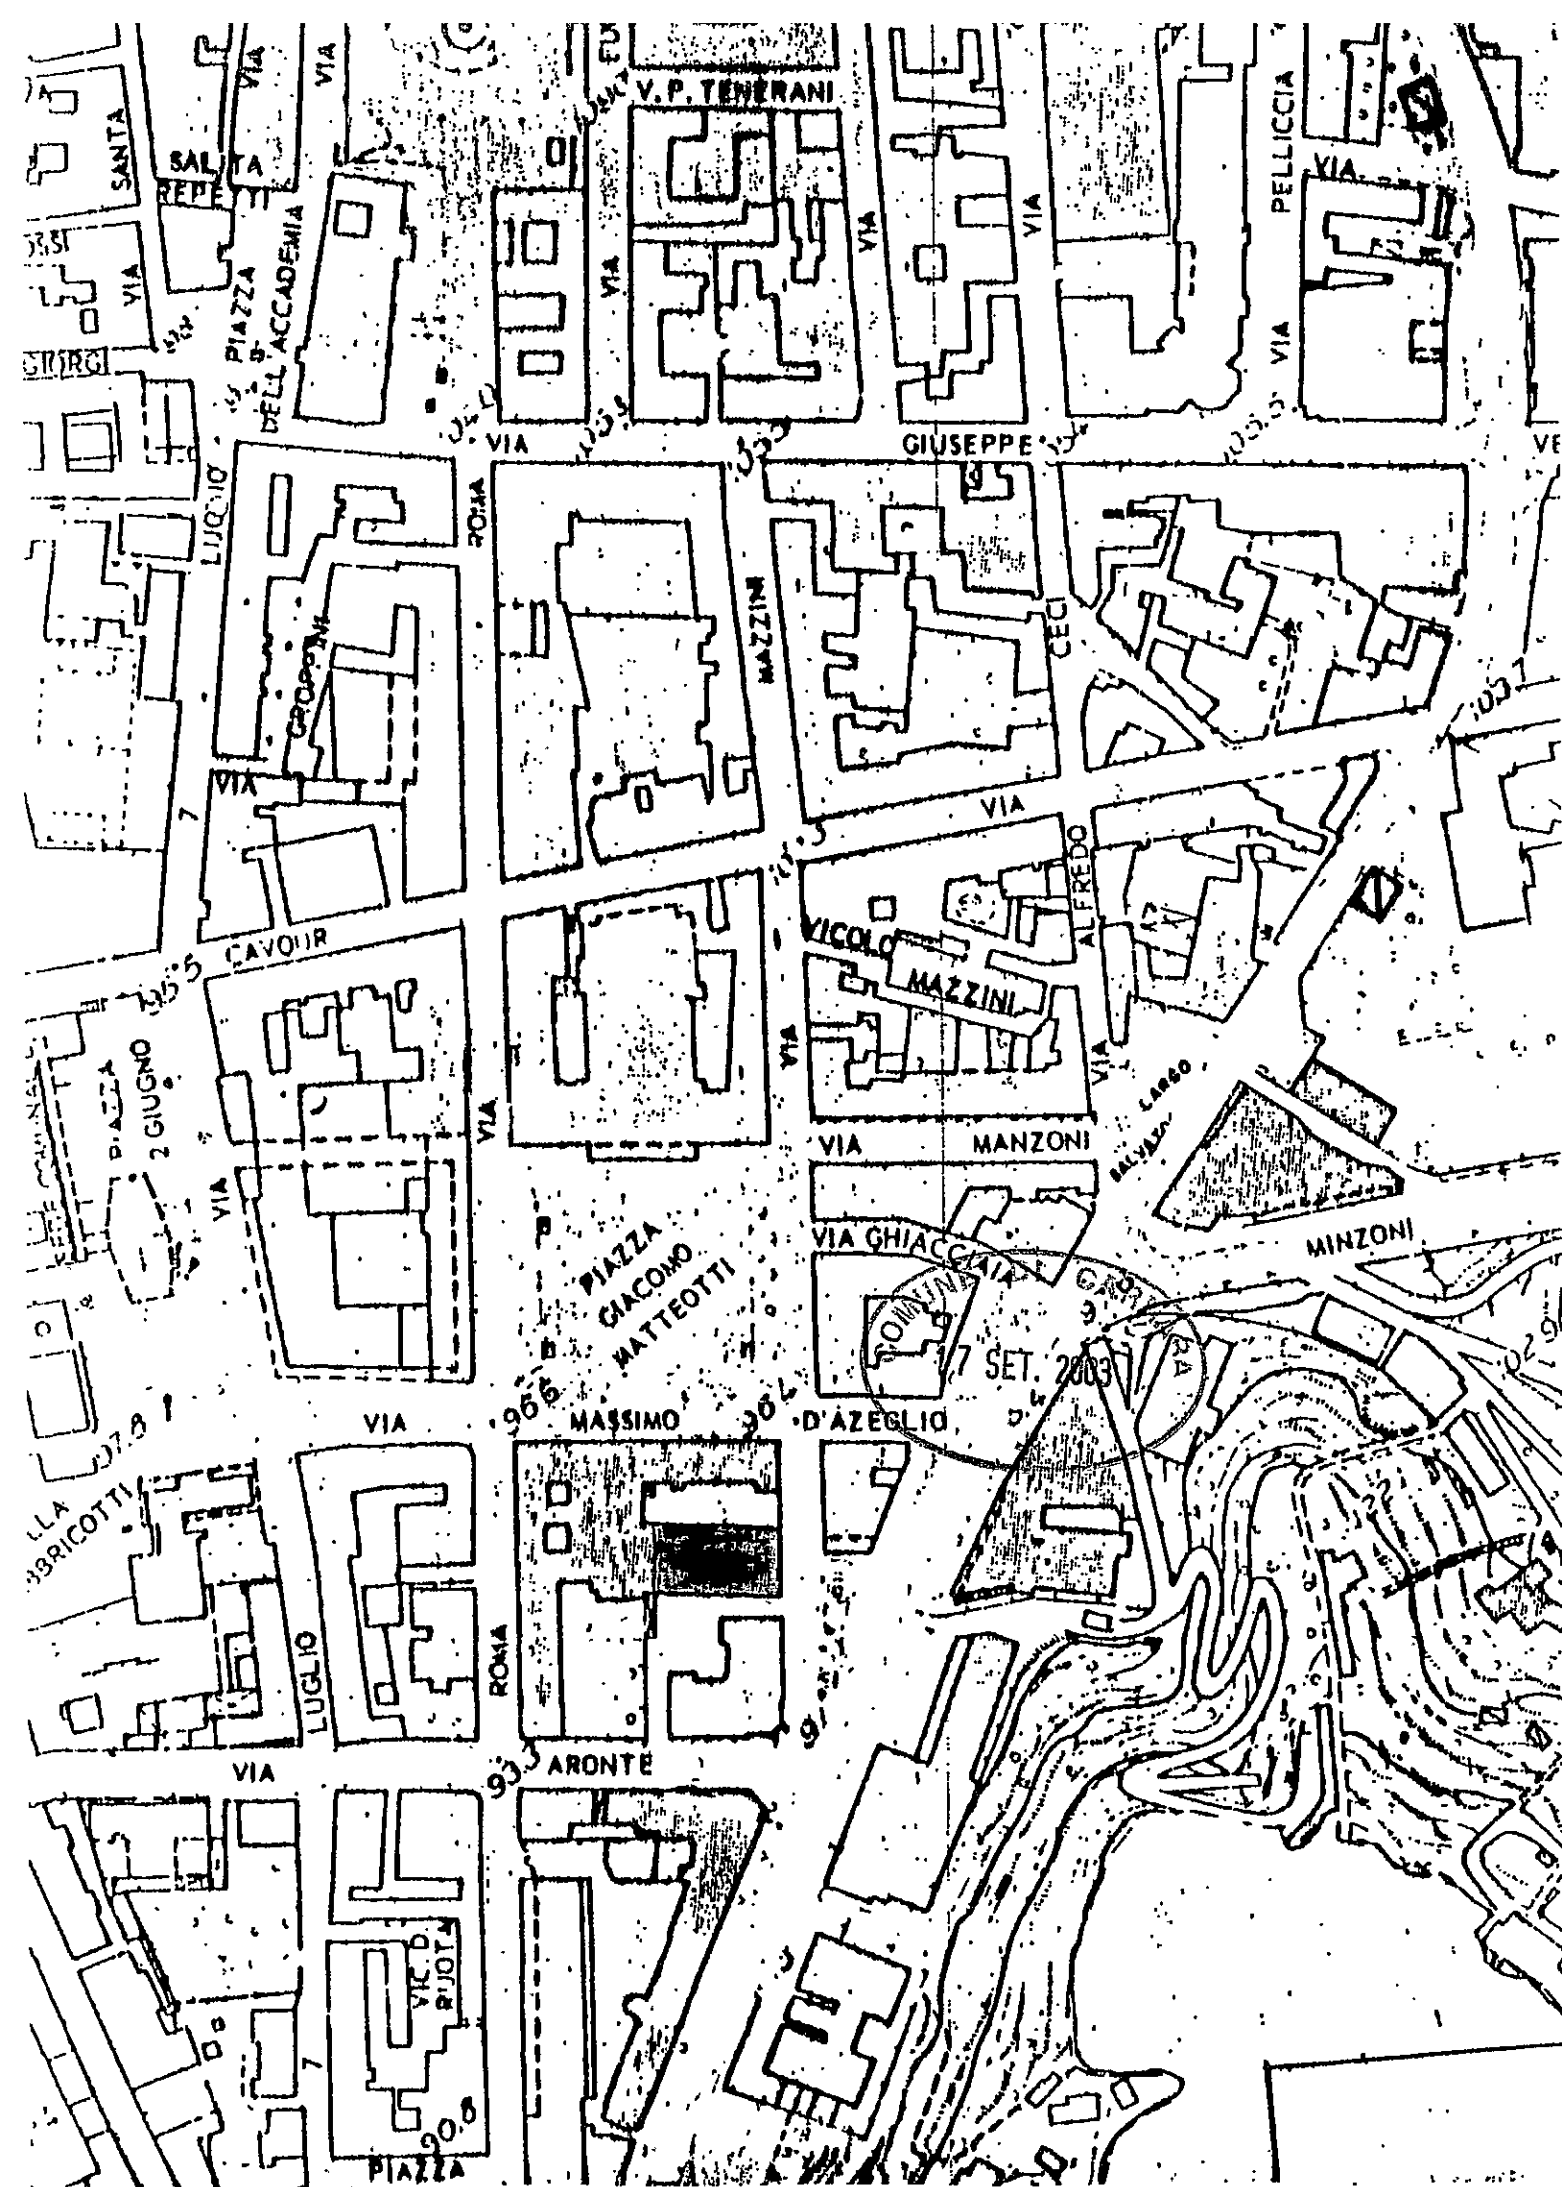



MINISTERO DELLE FINANZE

DIREZIONE GENERALE DEL CATASTO E DEI SERVIZI TECNICI ERARIALI

NUOVO CATASTO EDILIZIO URBANO

(R. DECRETO-LEGGE 13 APRILE 1939, N. 652)


Mod. B (Nuovo Catasto Edilizio Urbano)

Lire
100

Planimetria dell'immobile situato nel Comune di CARRARA Via MAZZINI n° 15


Ditta "IMMOBILIARE MOBILIARE S.p.A. IM.MO" con sede in Carrara

Allegata alla dichiarazione presentata all'Ufficio Tecnico Erariale di MASSA-CARRARA

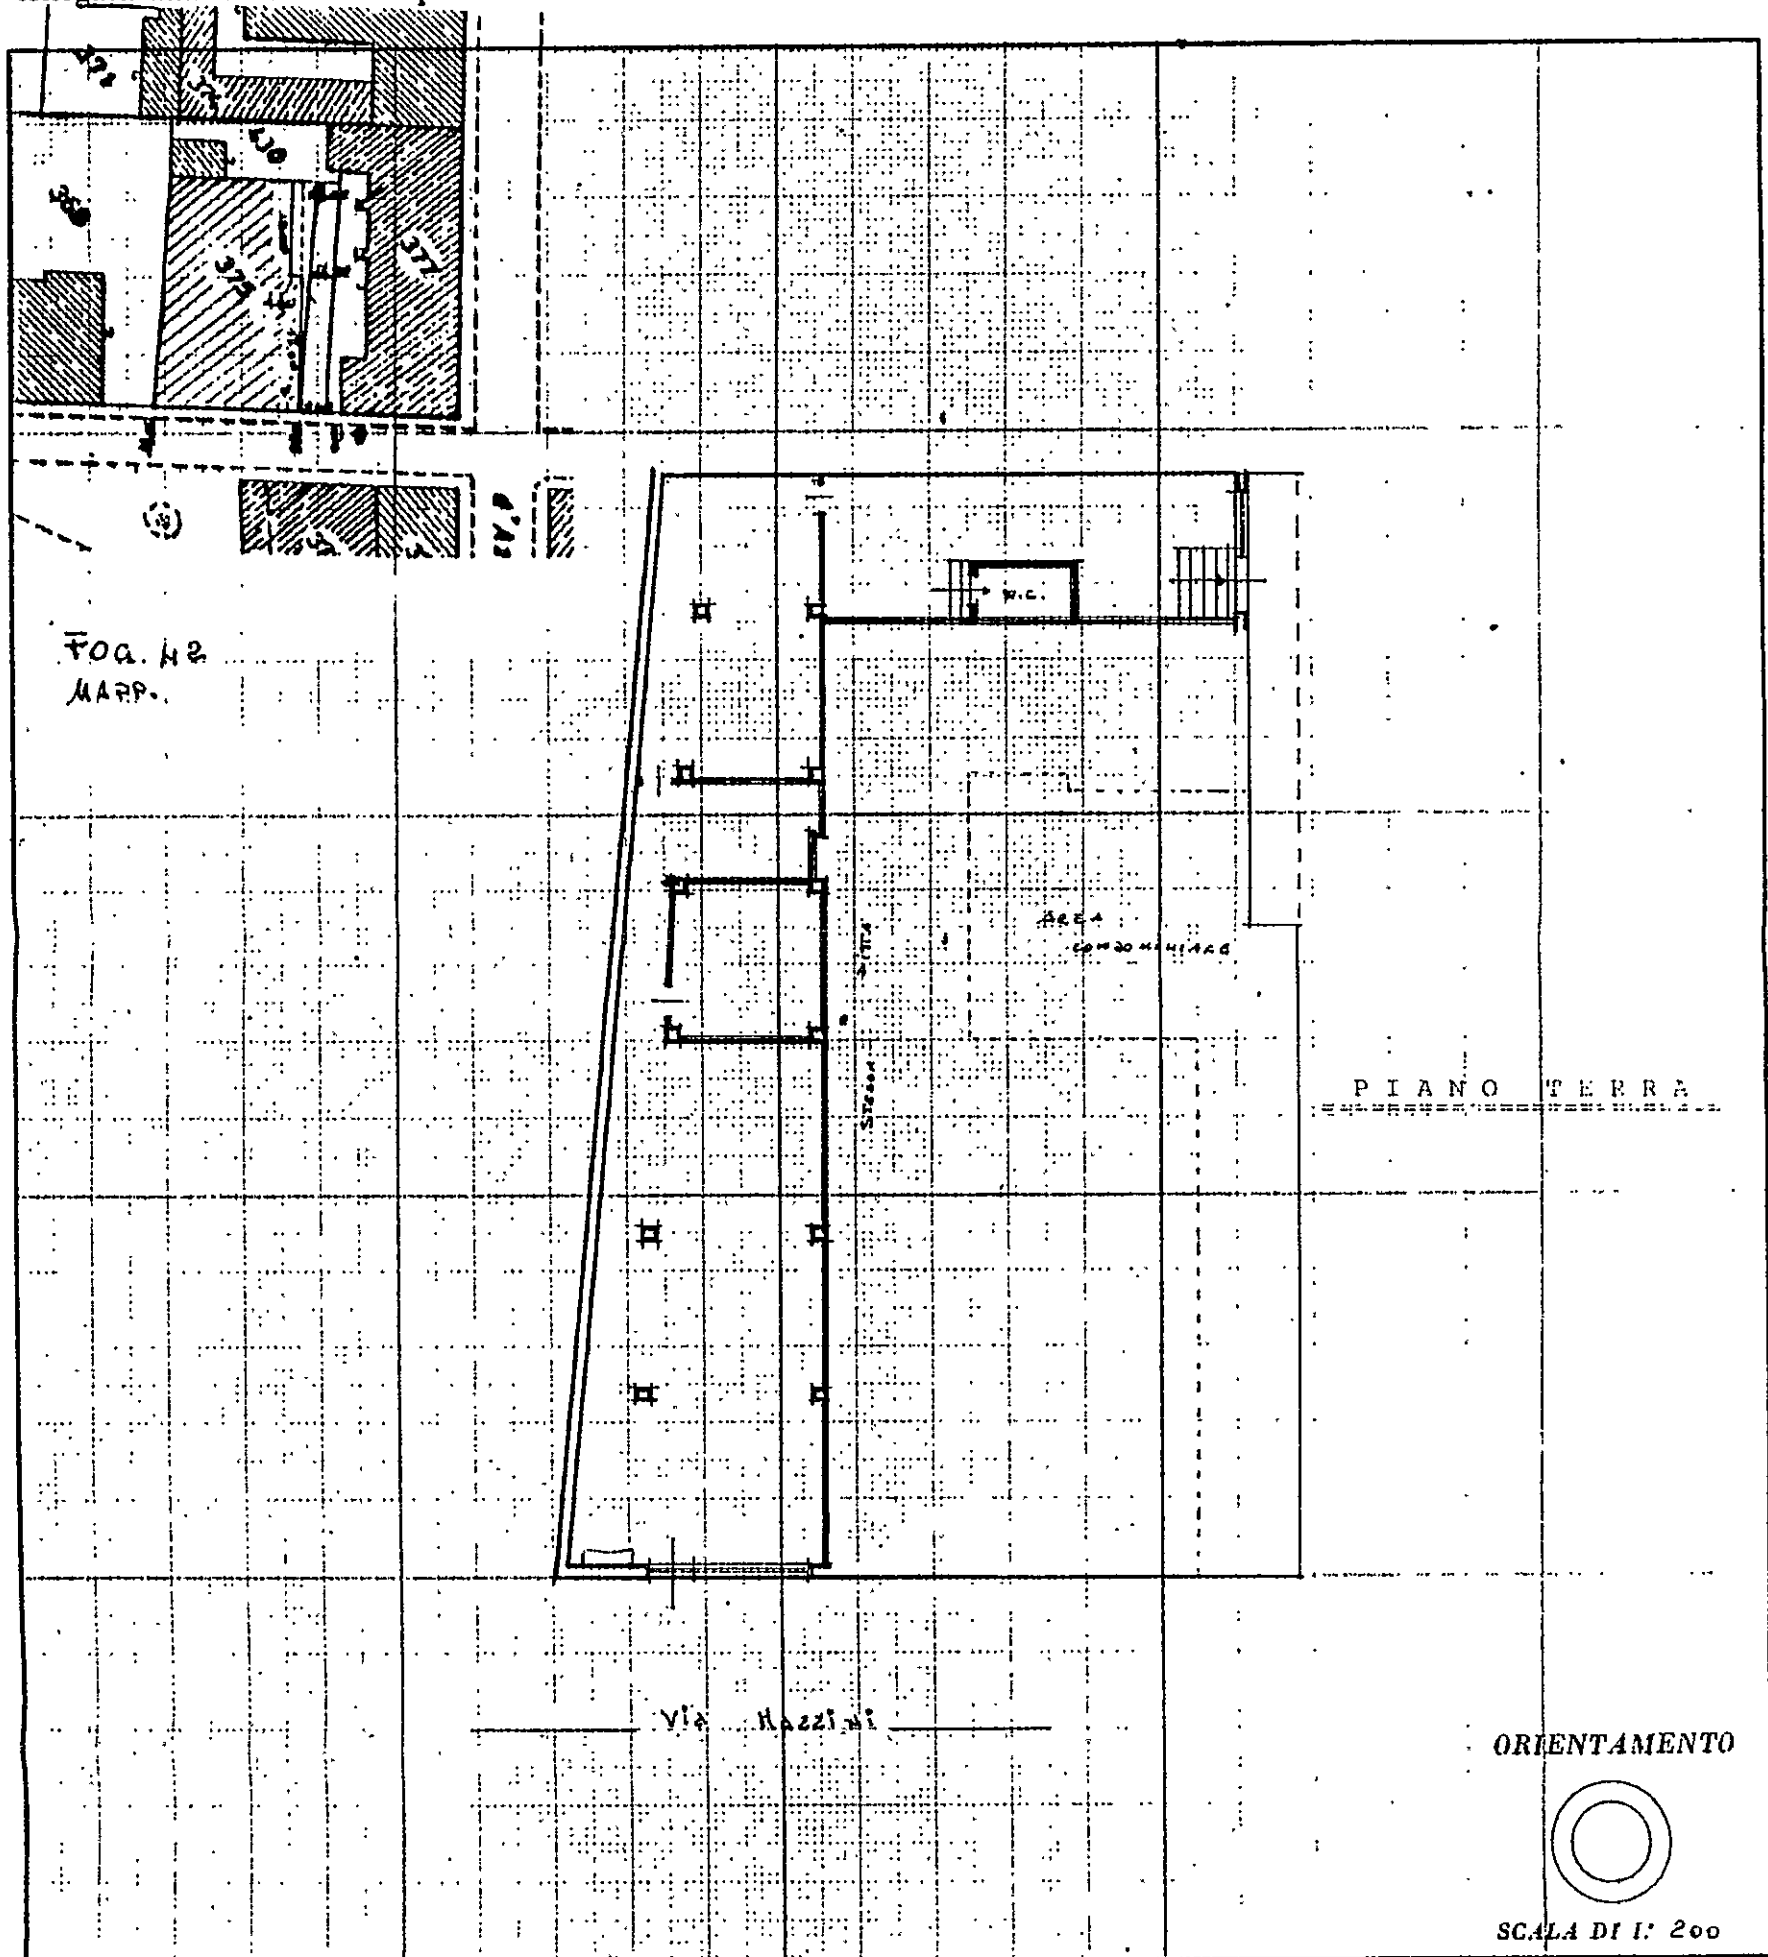

SPAZIO RISERVATO PER LE ANNOTAZIONI D'UFFICIO

DATA
PROT. N°

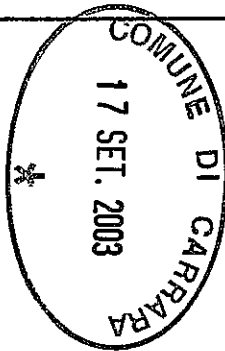

partita 13654
Mop. 375 m²
venire

Compilata dal Geom. RICO GIORGI
(Titolo, nome e cognome del tecnico)

Iscritto all'Albo dei GEOMETRI
della Provincia di MASSA-CARRARA

DATA 25 NOV. 1985

Firma: Geo. RICO GIORGI

