

PROGETTO DI RISANAMENTO
 CONSERVATIVO
 IMMOBILE POSTO IN
 MARINA DI CARRARA
 VIA H. SAURO N° 9

PROP. PISU MARIA GRAZIA

Mapp. 70-379-397 fog. 103

STATO SOVRAPPONTO E
 CALCOLO DEI VOLUMI

DISEGNI IN SCALA 1:50




TAV. 2


Suspeso

COMPUTO DEI VOLUMI	
12.00 x 5.60 x 8.55 =	MC. 595.08
5.00 x 2.60 x 7.70 =	MC. 100.10
TOTALI	MC. 695.18
AMMESSI	MC. 702.00


SUPERFICIE TERRENO MC. 234.00

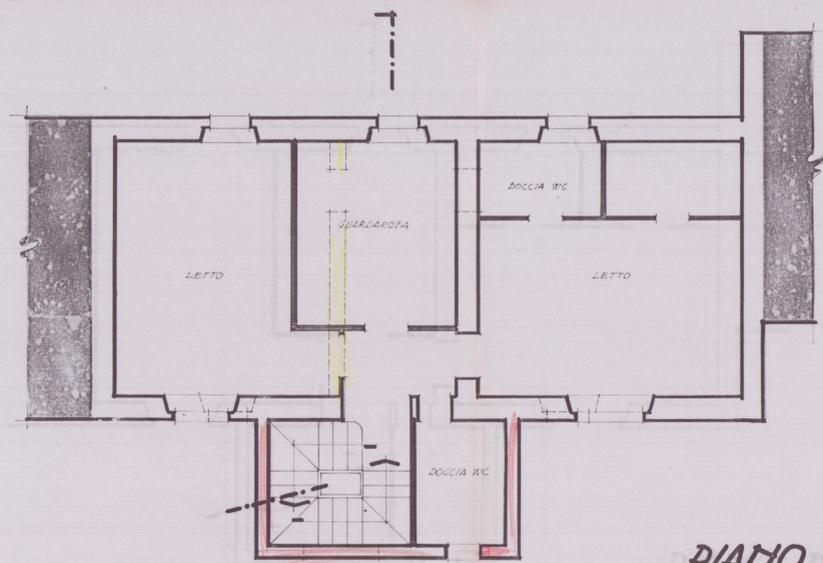


PIANO PRIMO

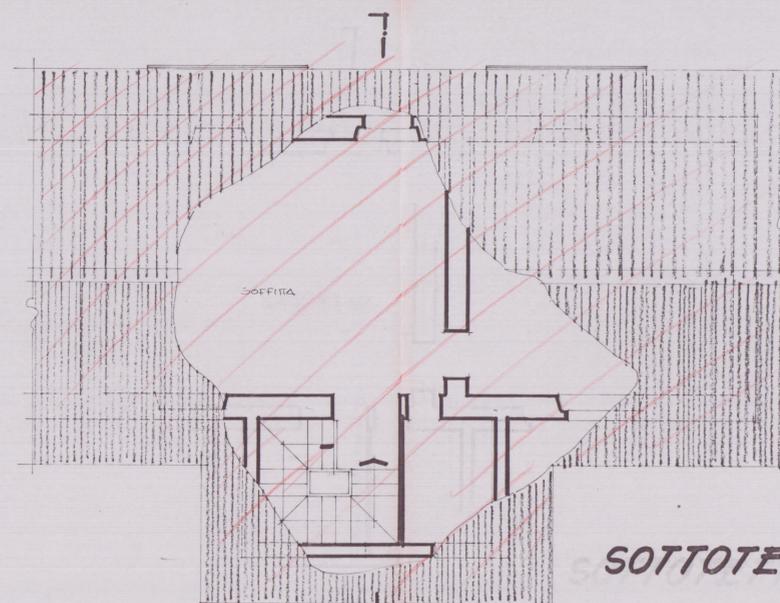


SOTTOTETTO

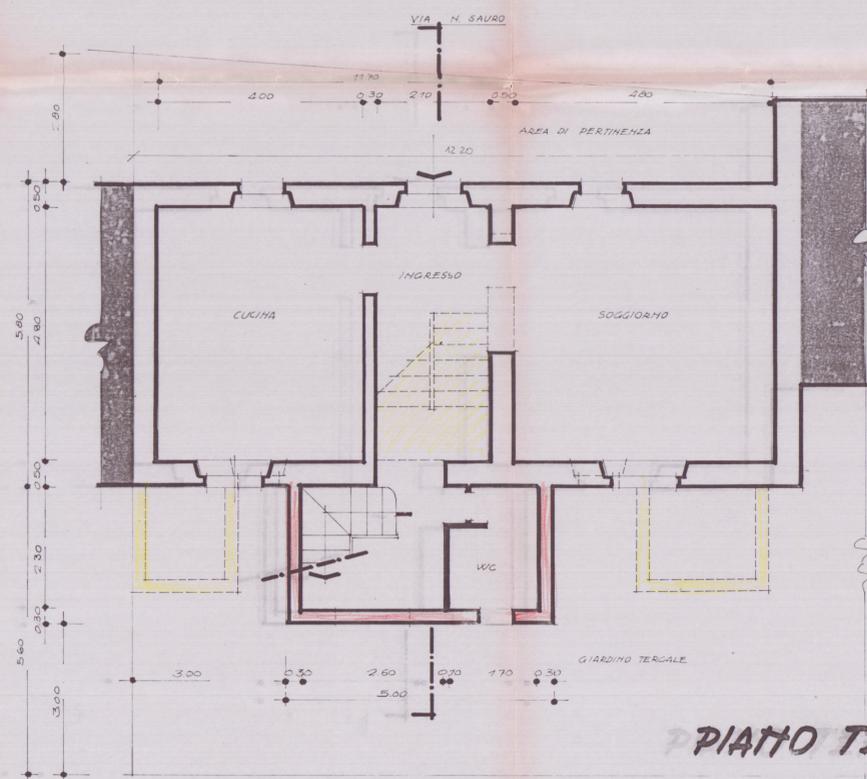


PIANO TERRA

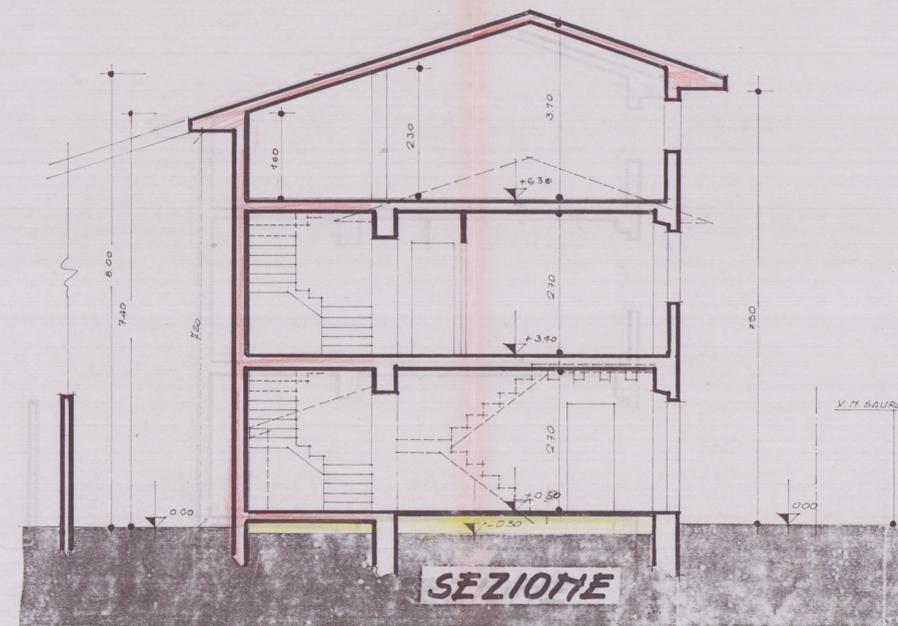

SEZIONE

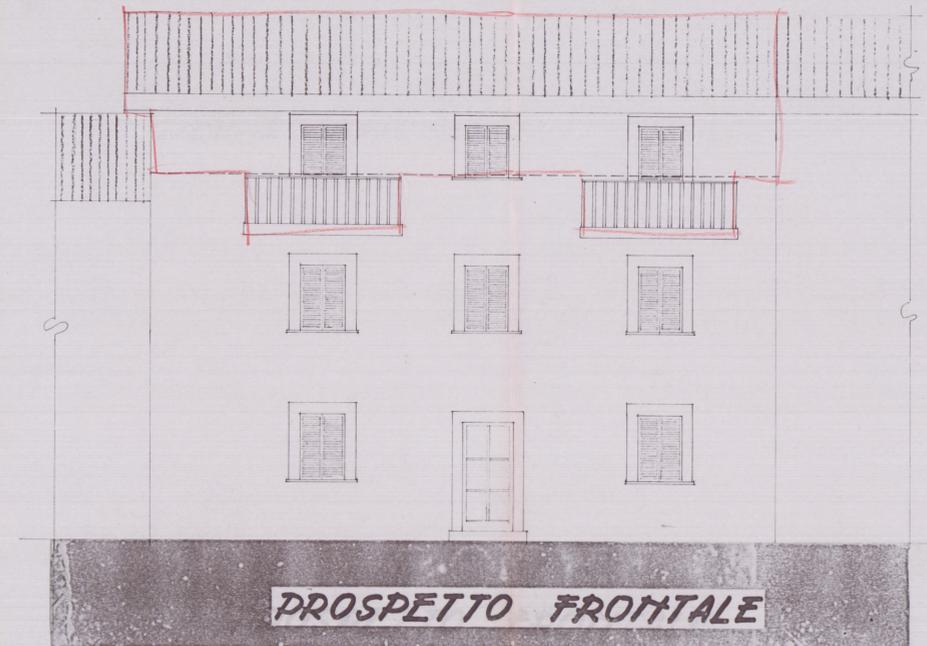

PROSPETTO FRONTALE

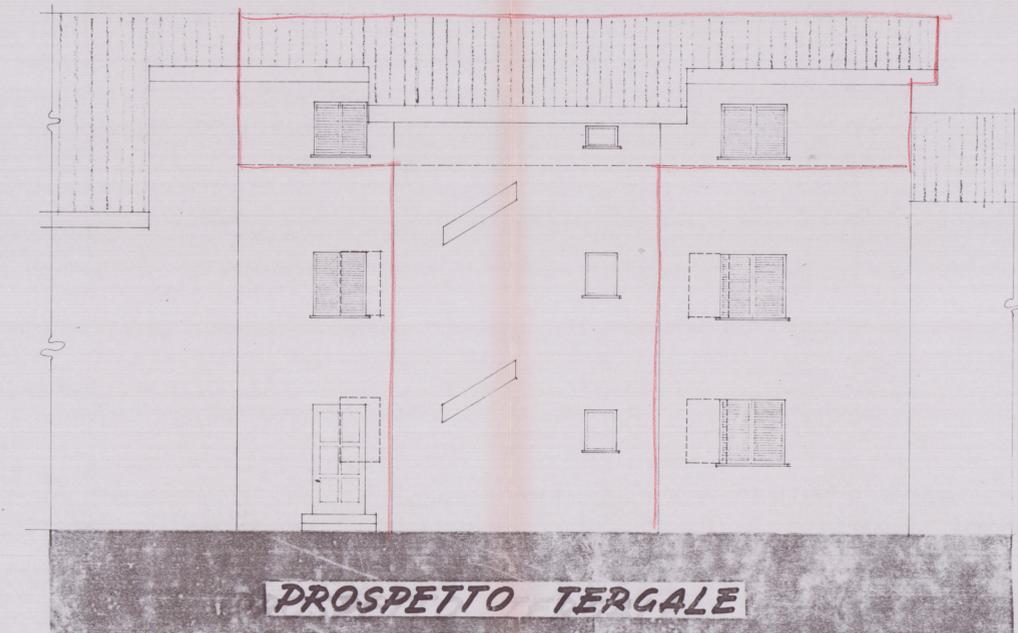

PROSPETTO TERGALE