



PIANO TERRA



PIANO PRIMO

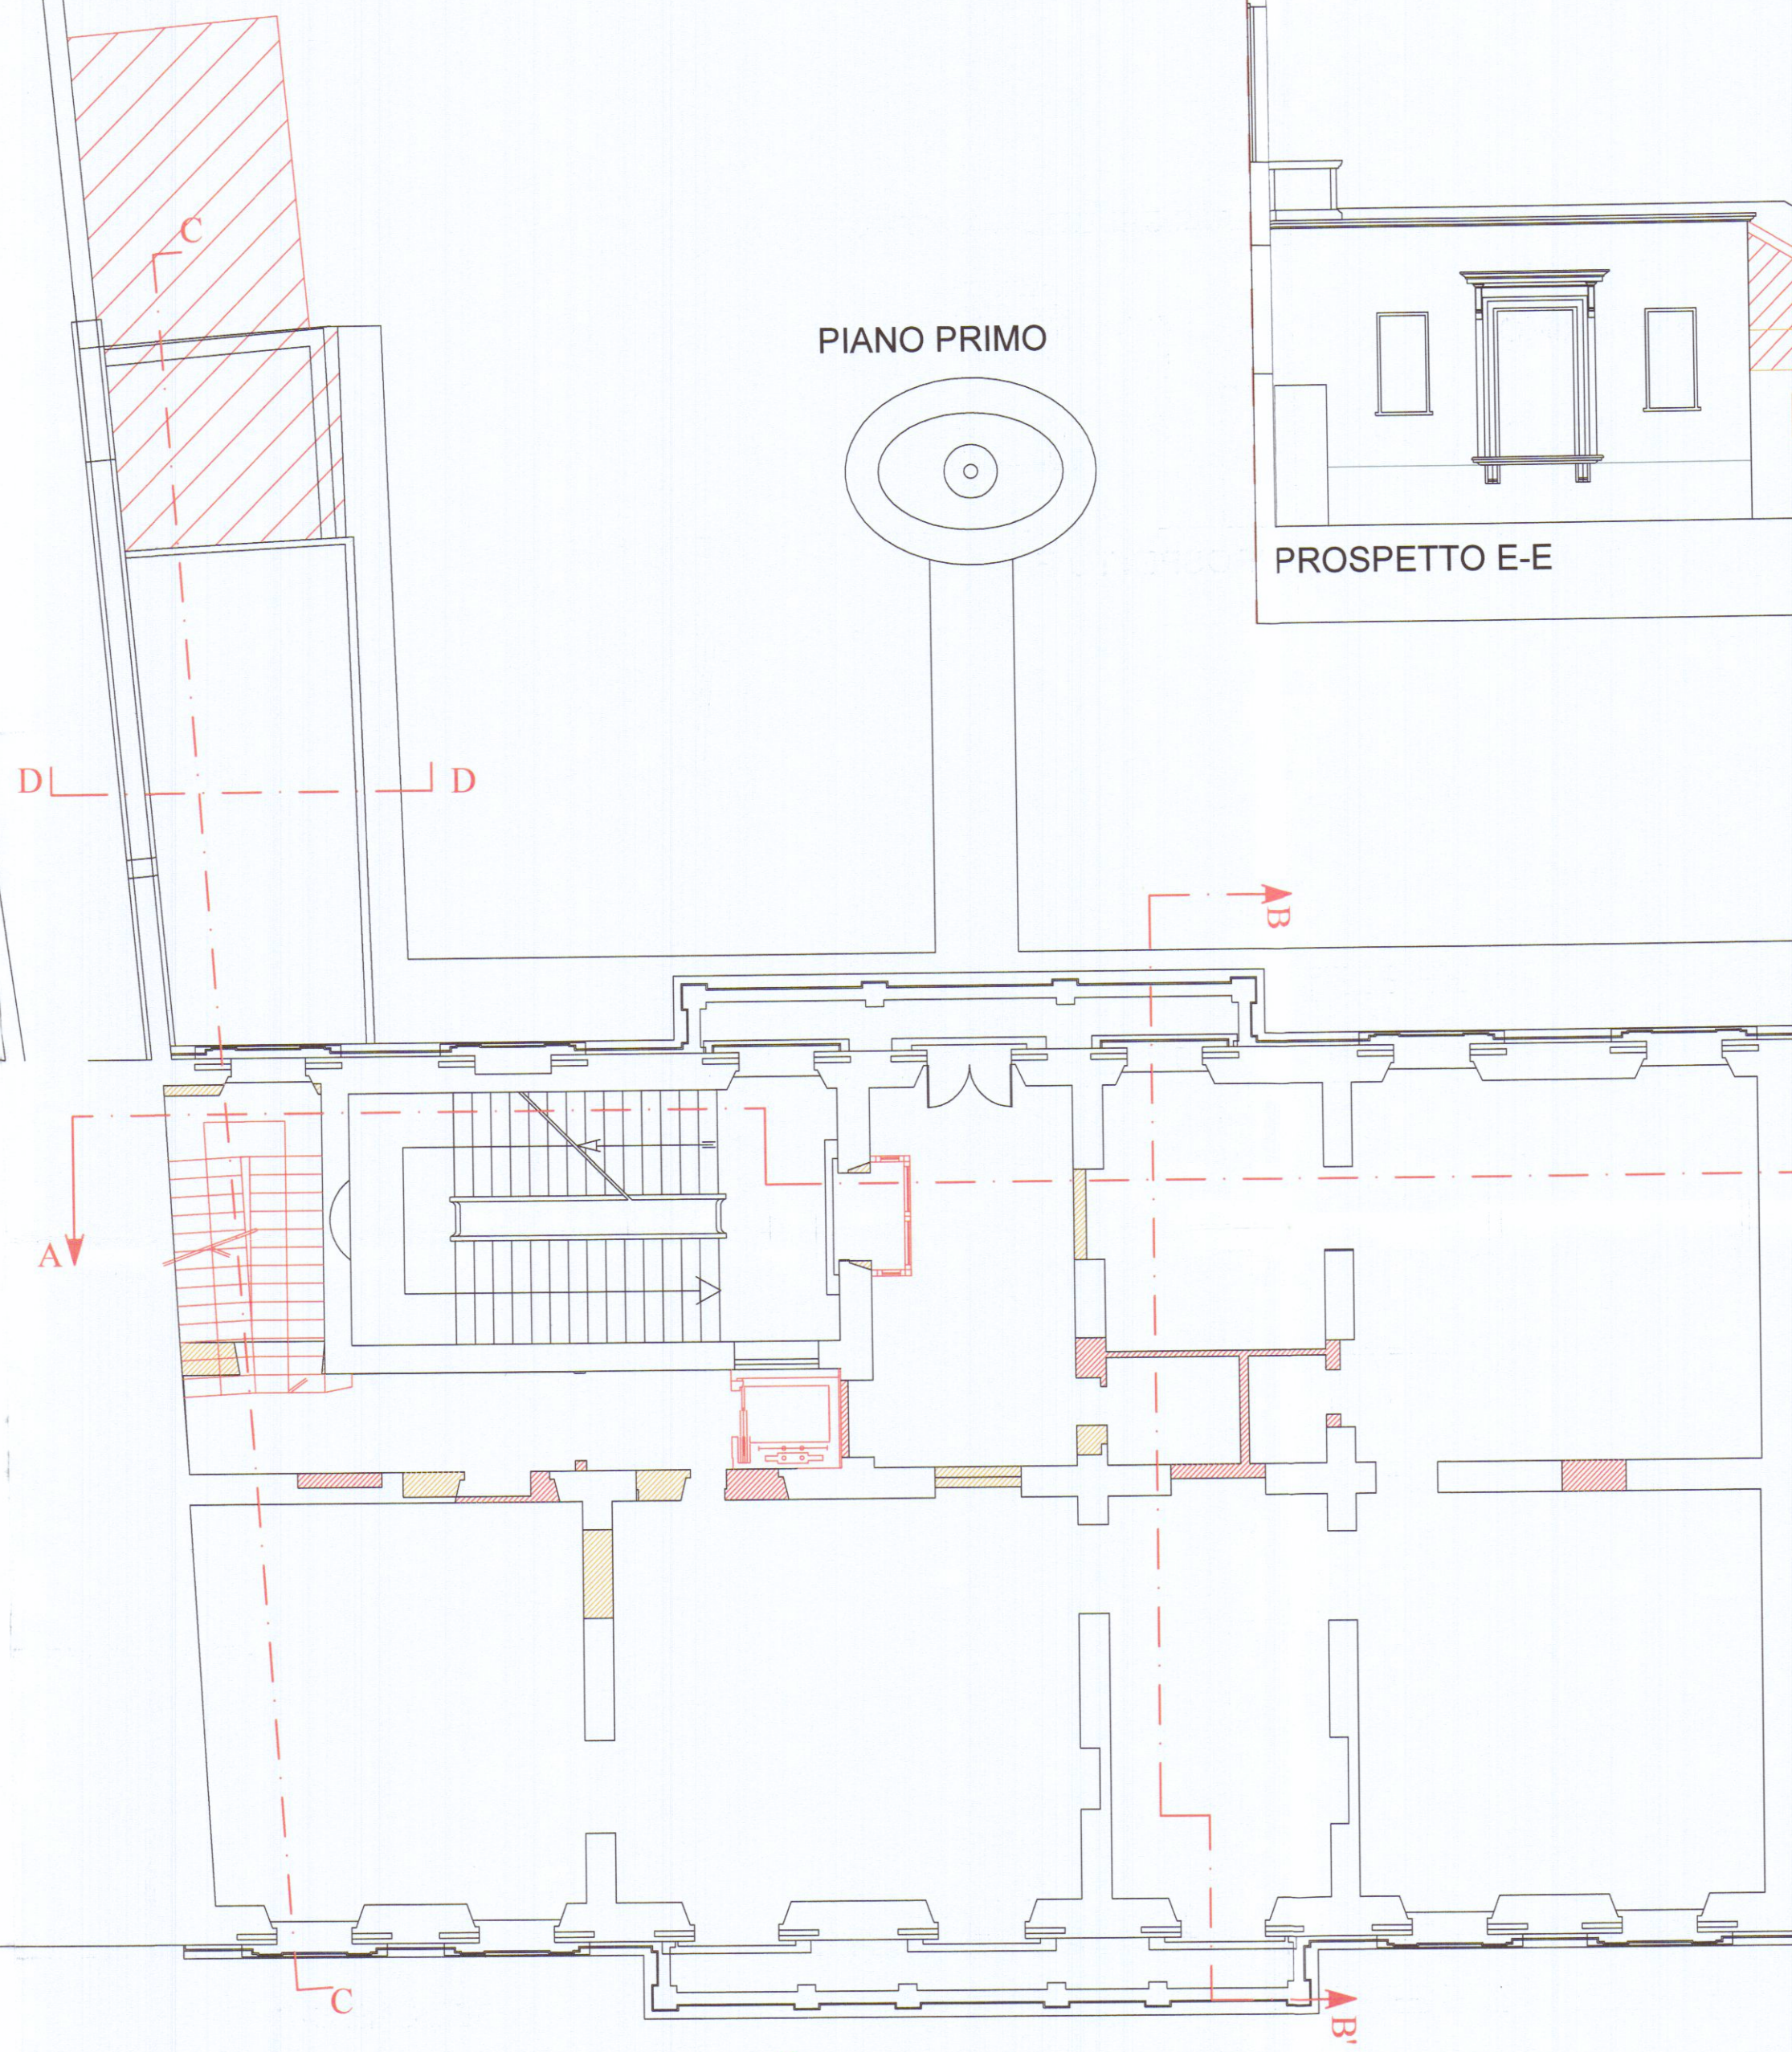

PROSPETTO E-E

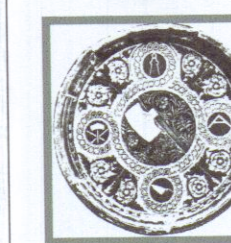

STUDIO ORSANMICHELE

arch. Bernardo Bernardi
arch. Claudio Baudone
arch. Germana Torelli


L.no della Zecca Vecchia n.28
50122 Firenze - Italia
tel. 055.2345504 - 2346442
fax 055.243085
bernaber@tin.it

COSTRUZIONE IN COMUNE DI CARRARA		VIA VERDI - Carrara Centro	N° 7	CODICE DISEGNO PBE
TITOLO RESTAURO DEL PALAZZO BINELLI - EX SEDE DELLA BANCA D'ITALIA RINNOVO D.I.A. N° 568 DEL 11/10/06 E SUCCESSIVA VARIANTE		CATEGORIA	DISEGNO N° 05	SIGLA
TAVOLA STATO DI RAFFRONTO		- PIANTE -	SCALA 1:100	
REV.	DATA	NOTE	DISEGNATO GORI	
20.09.2009				
progetto esecutivo: Arch. Bernardo Bernardi		direzione dei lavori: Arch. Bernardo Bernardi	committenza: FONDAZIONE CASA DI RISPARMIO DI CARRARA CASSA DI RISPARMIO DI CARRARA Il Presidente	


SEZIONE C-C



PIANO SECONDO

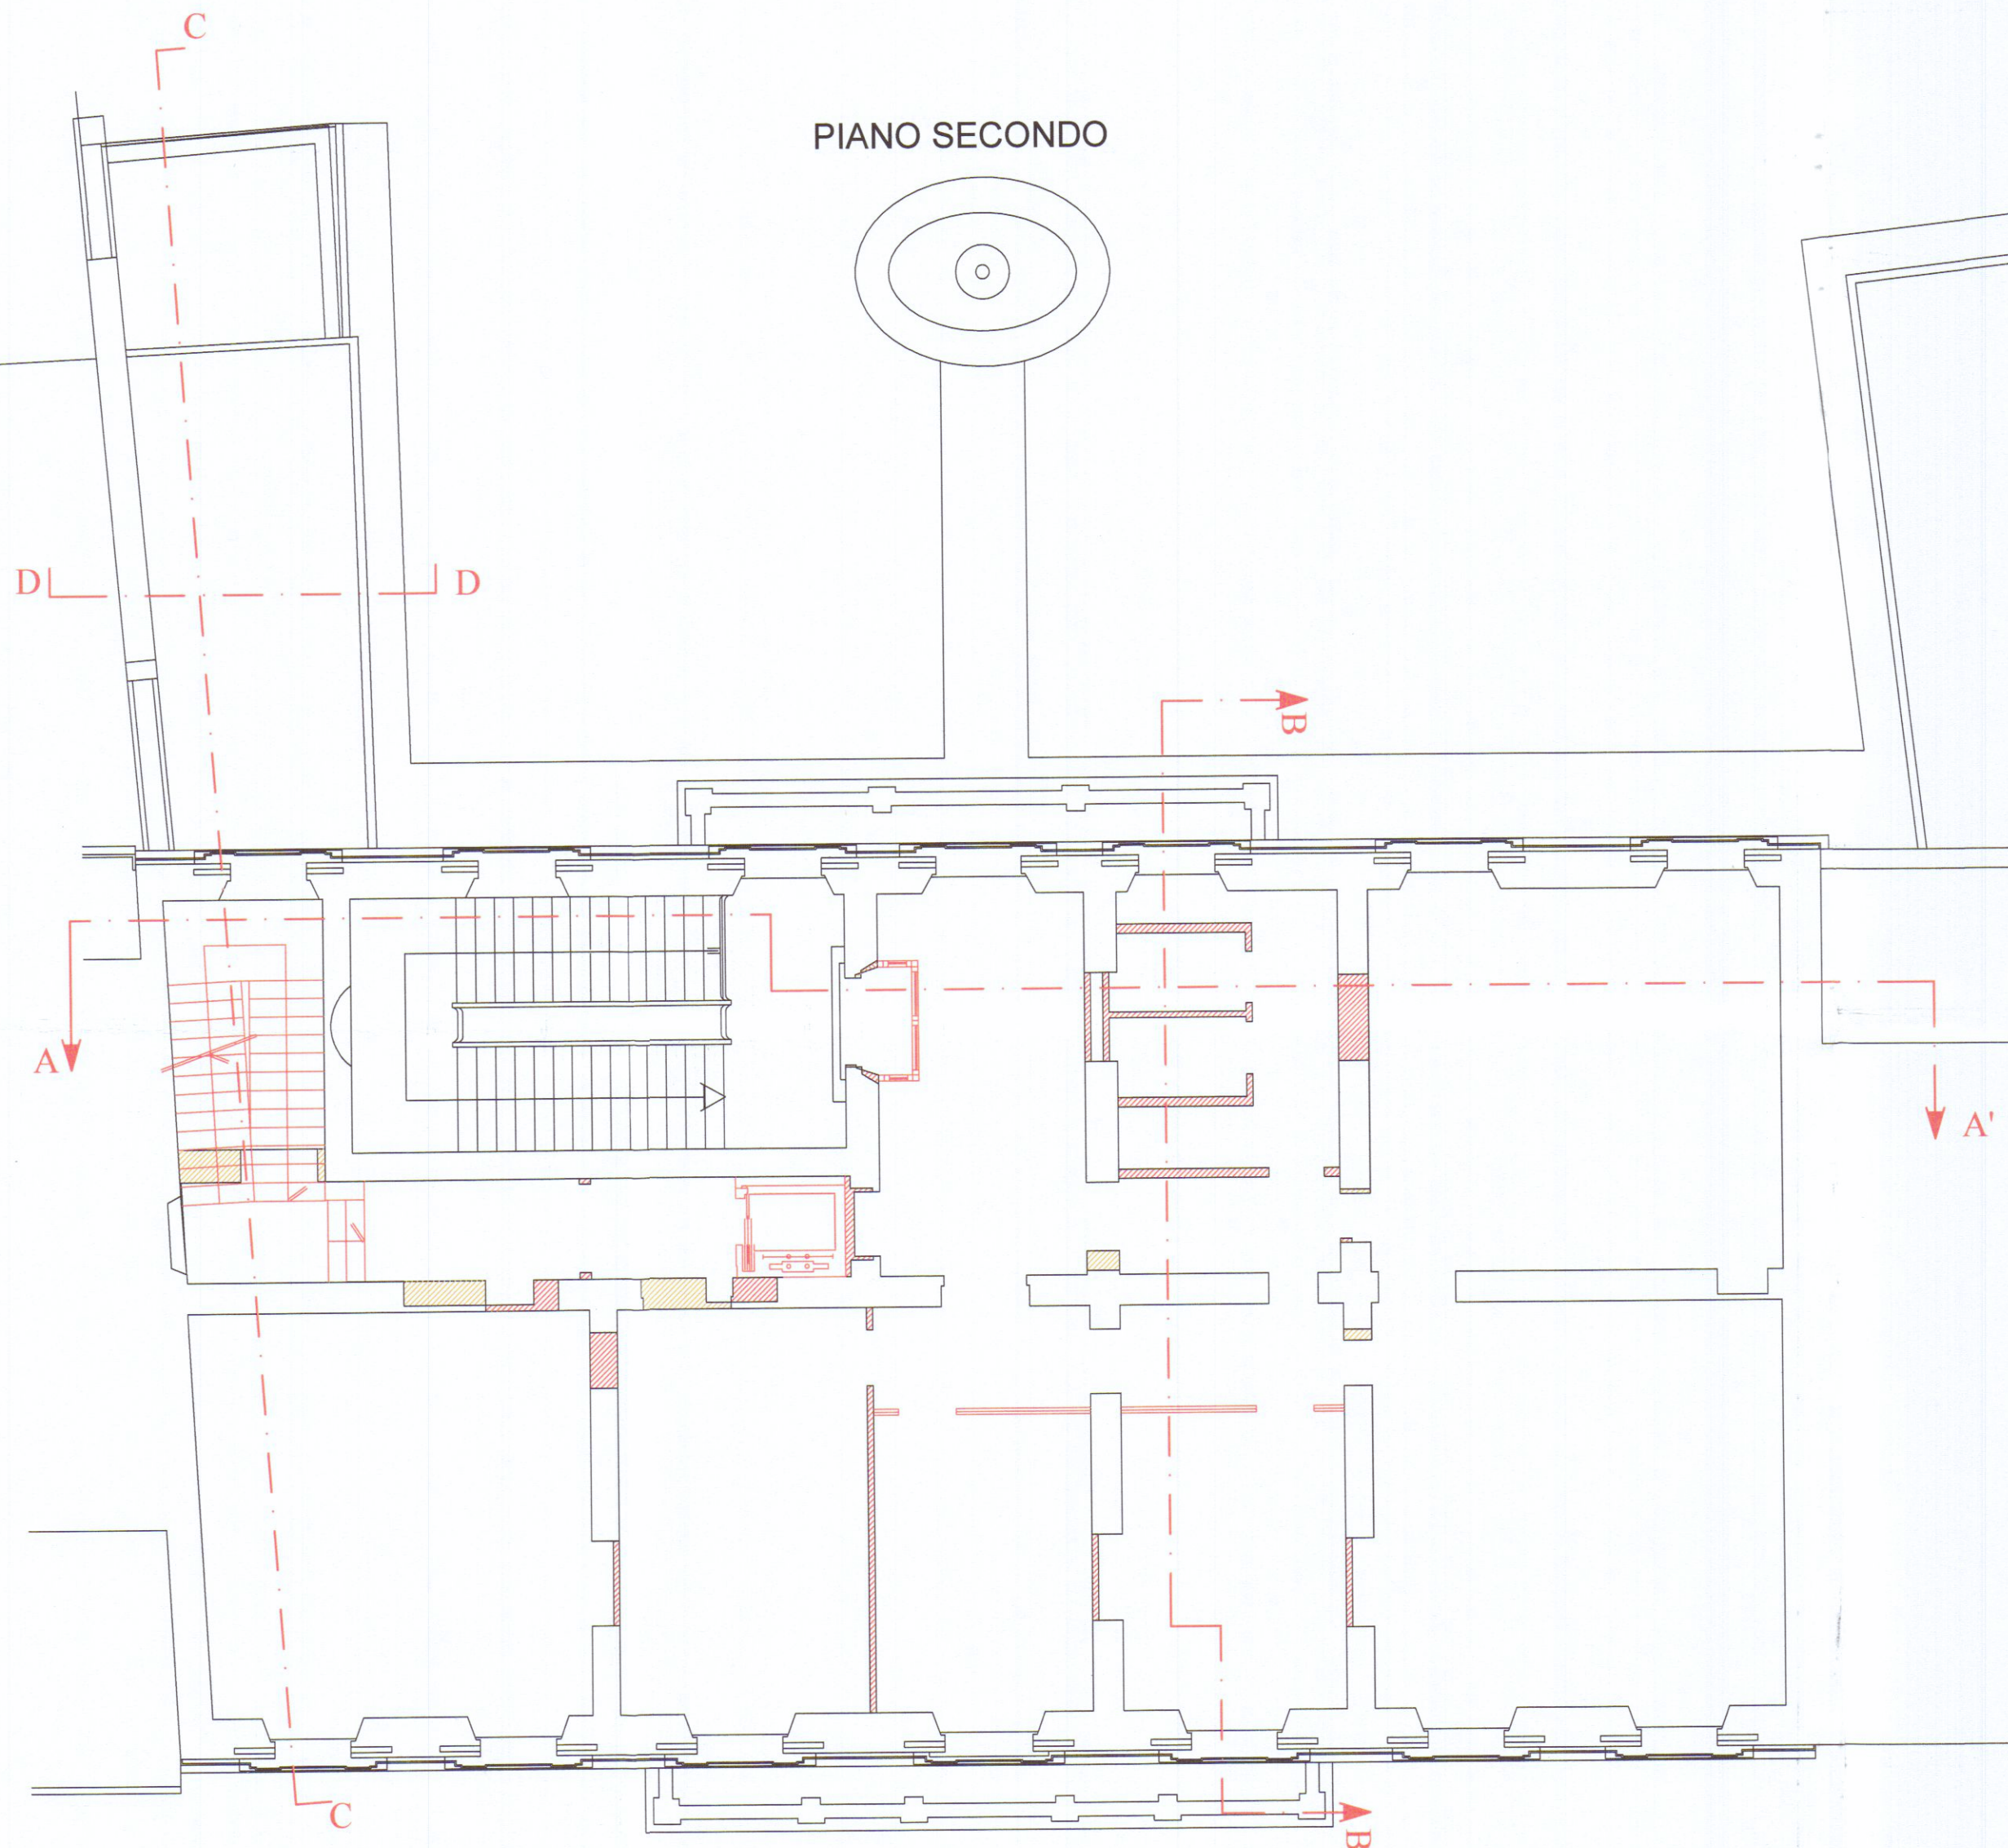

PIANO SOTTOTETTO

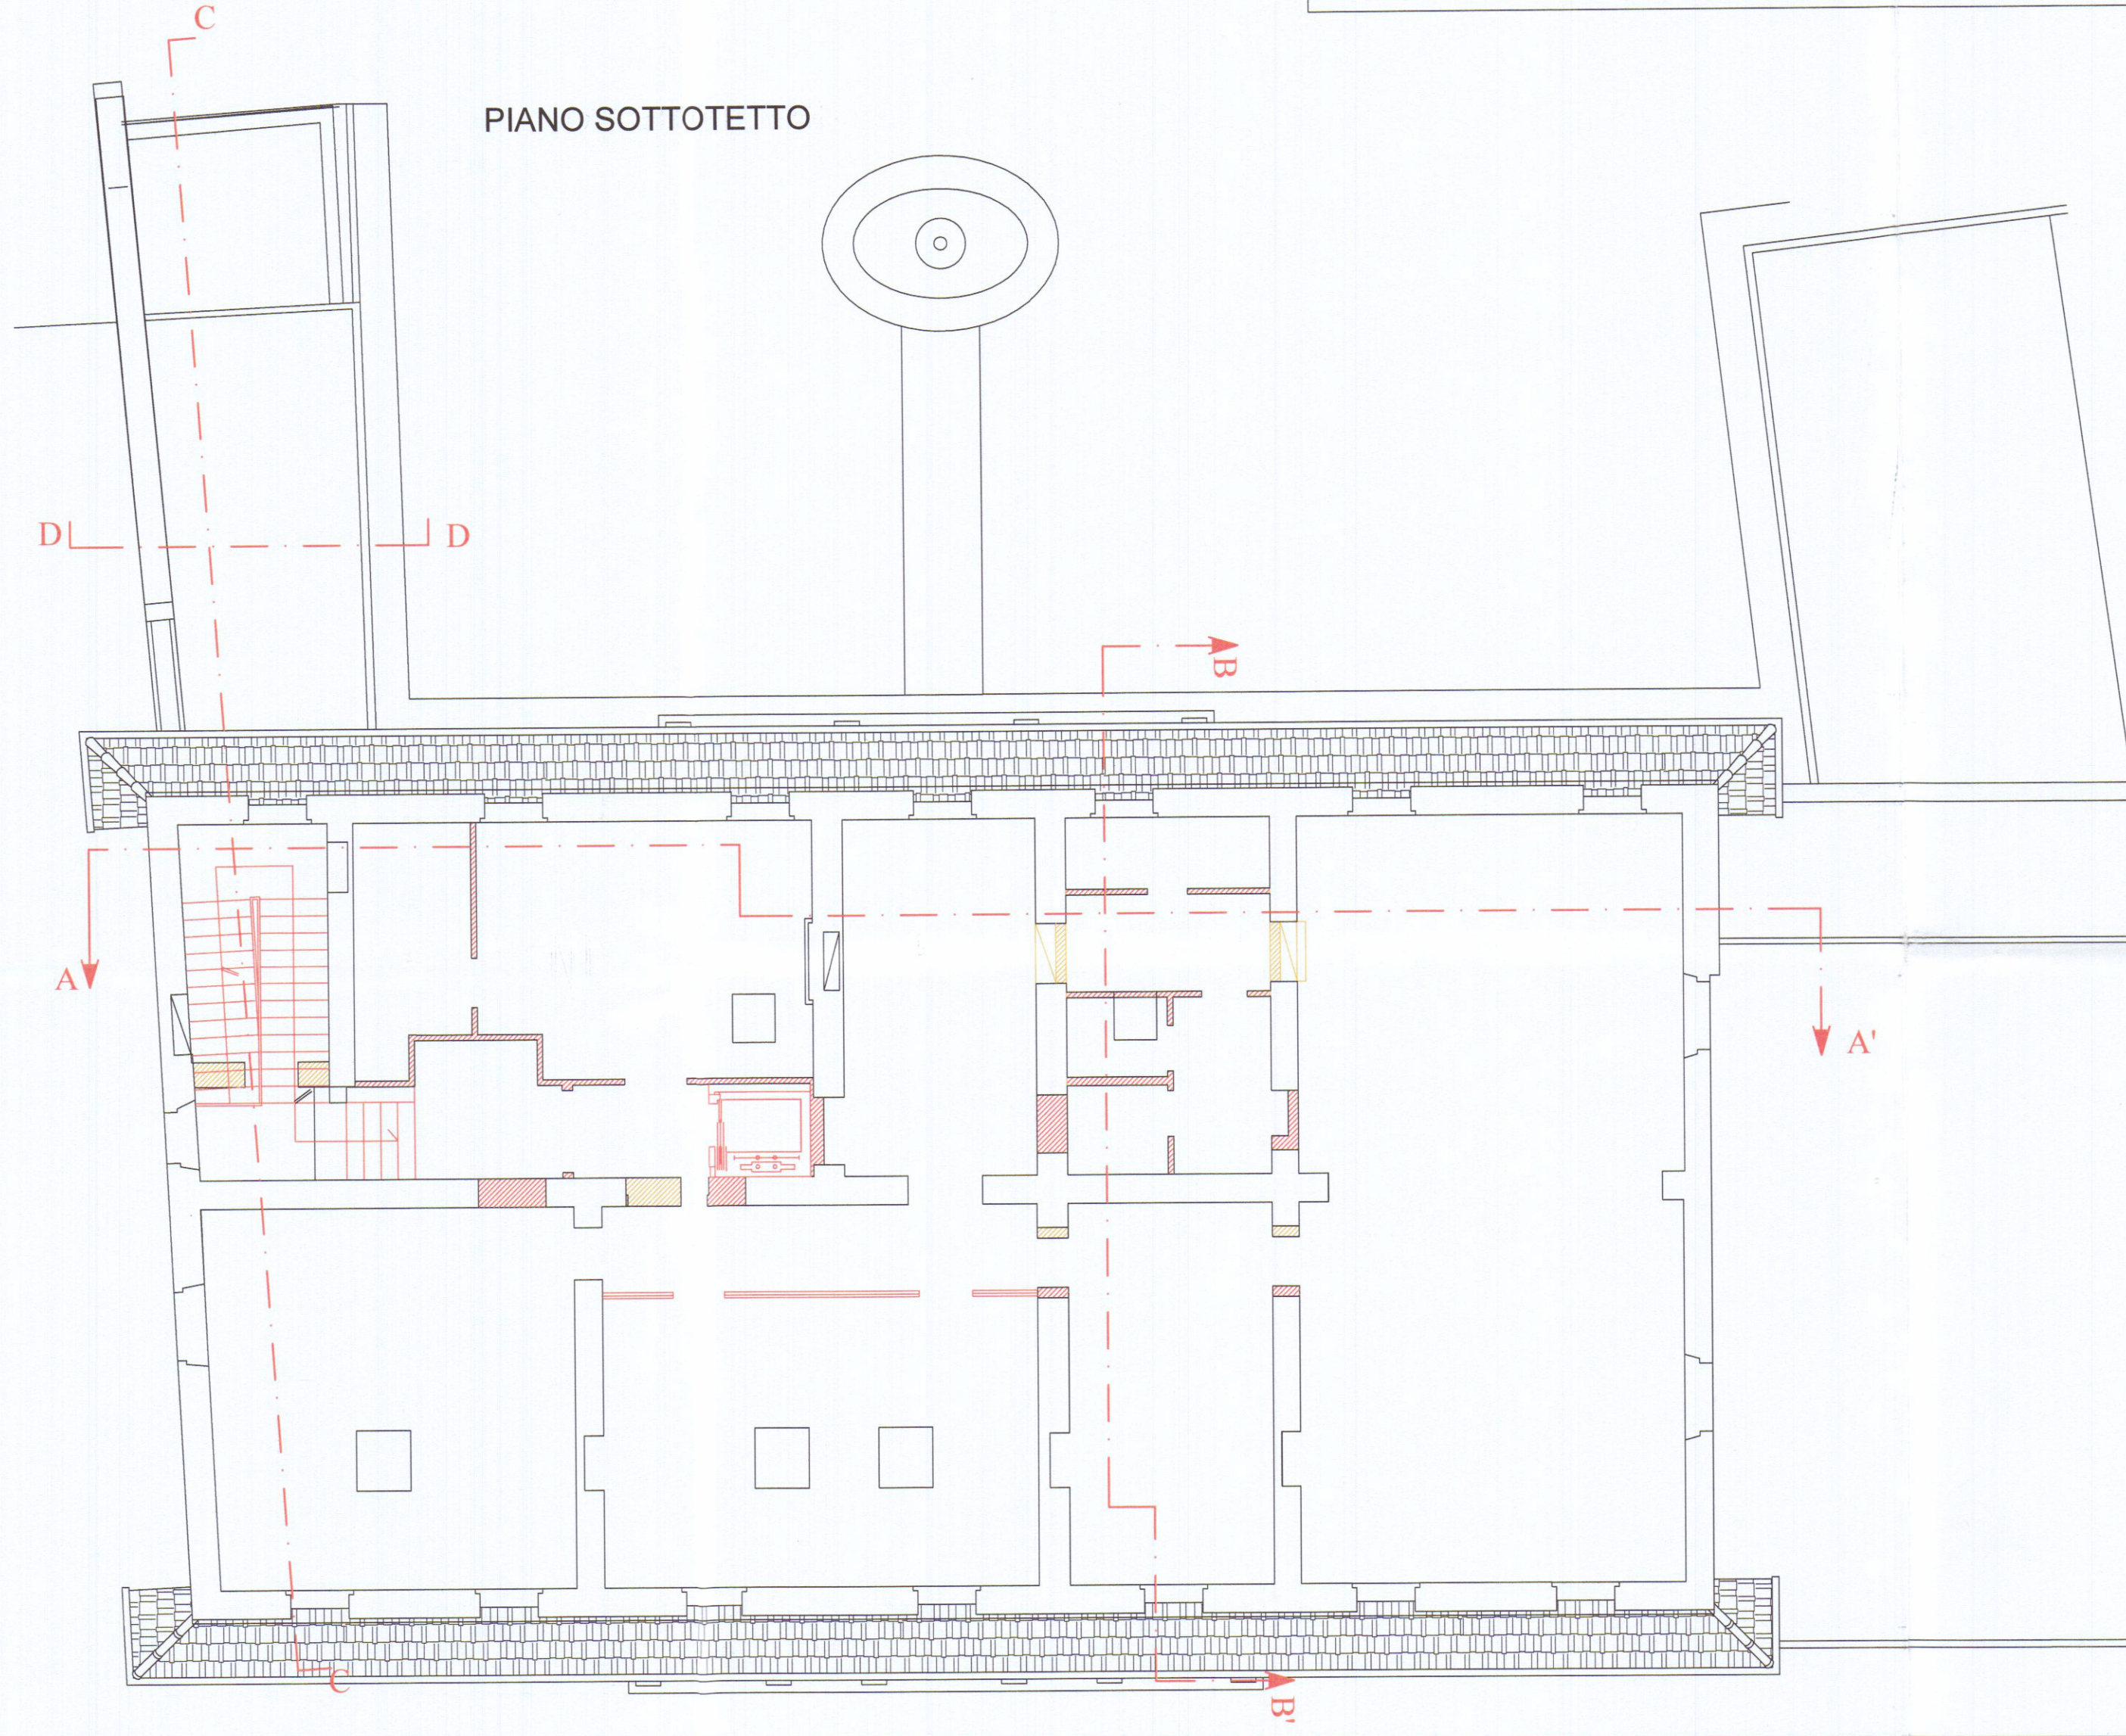

SEZIONE D-D

