


Studio Tecnico Via VII Luglio 5 Tel e Fax
Geom.Ferrarini Ugo Carrara 54033 0585/73730

Committente: ASTRA SERVIZI S.R.L.

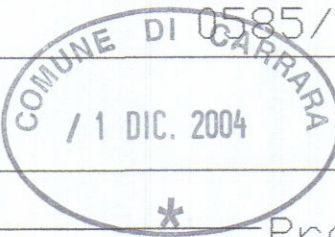

Tavole: STATO APPROVATO * Prospetti


Oggetto: Recupero fabbricato civile abitazione

Progettista:


Geom.Ferrarini Ugo

Scala 1:100


TAV 3

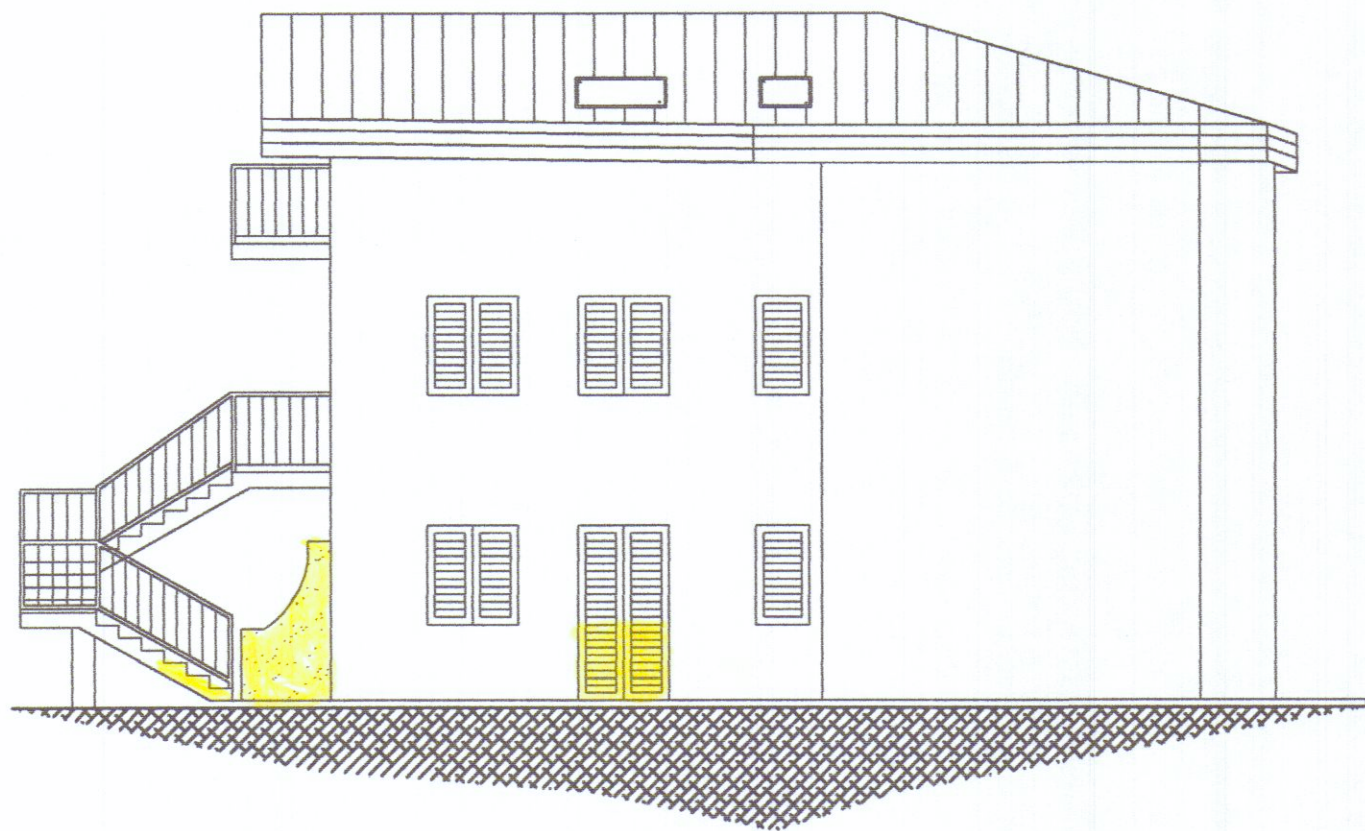

PROSPETTO EST

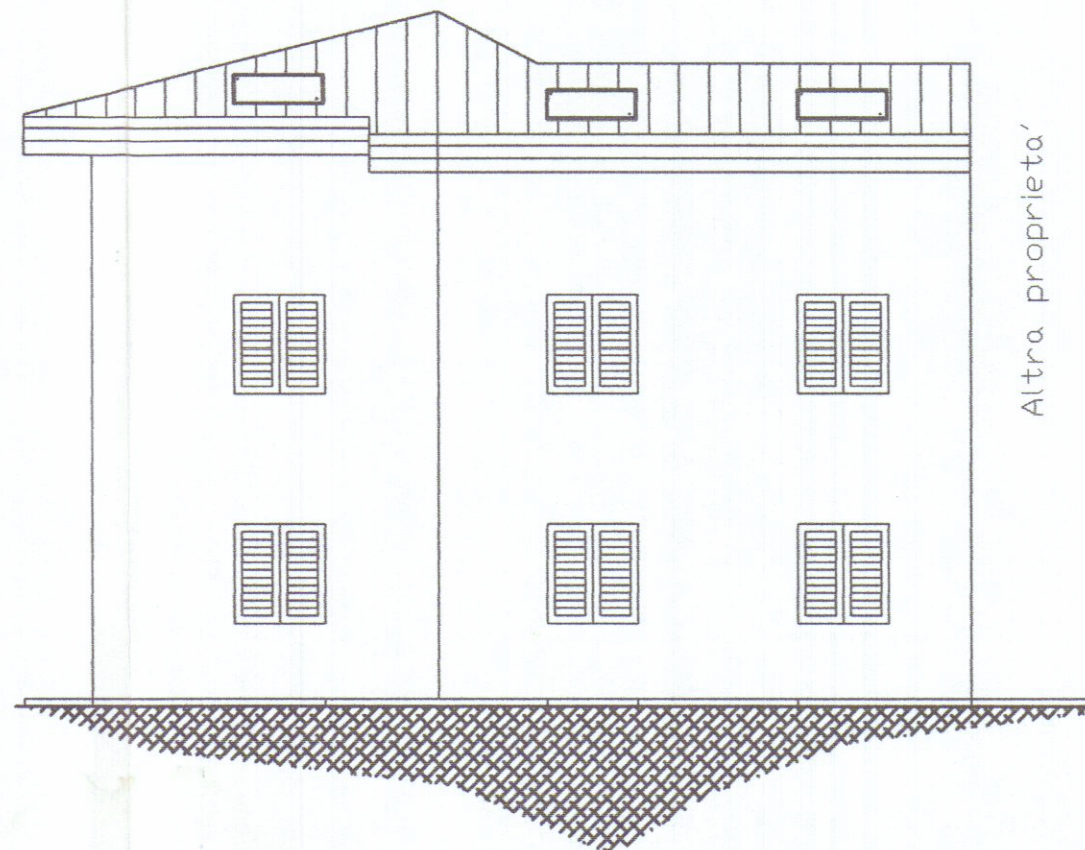

PROSPETTO NORD

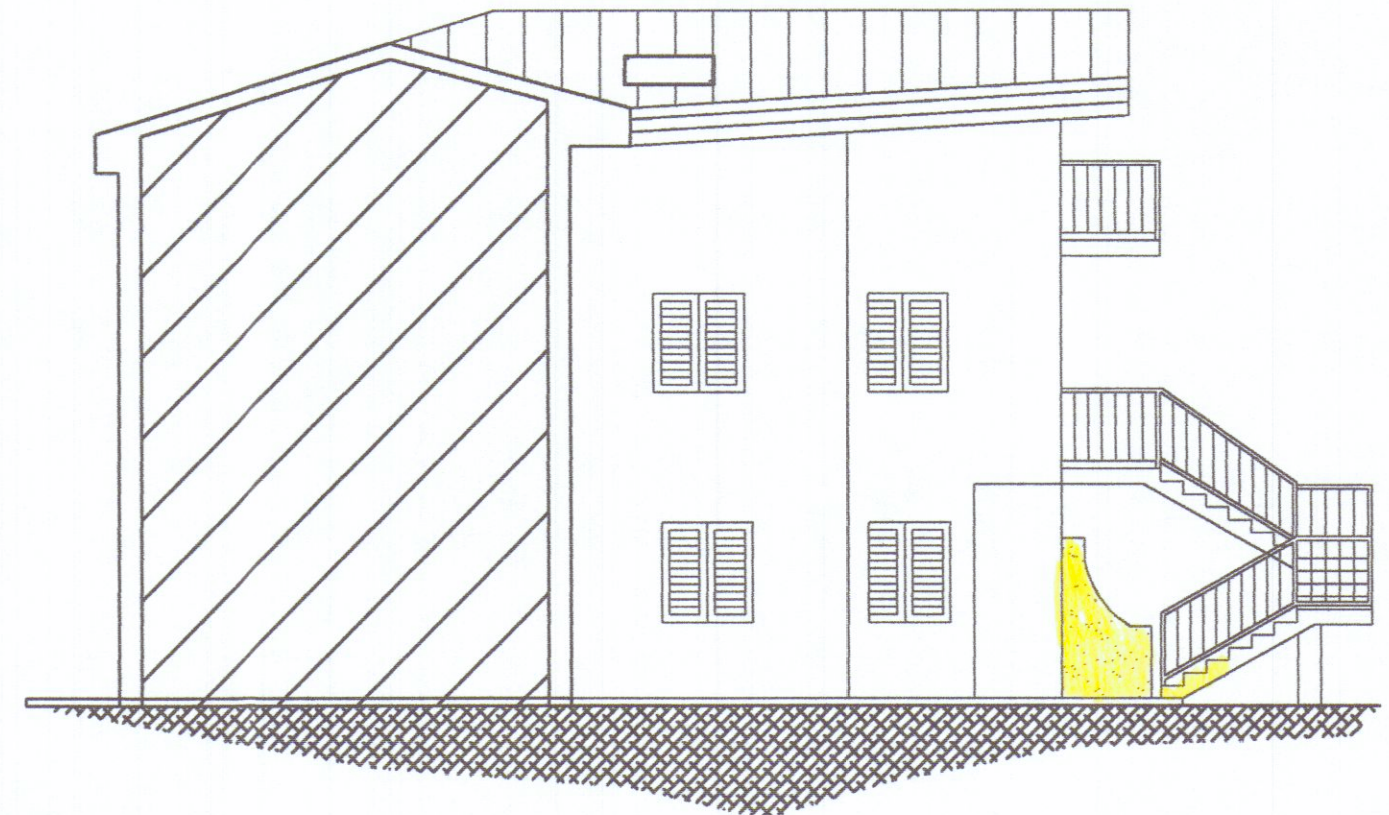

PROSPETTO OVEST



PROSPETTO SUD