




Piano Seminterrato

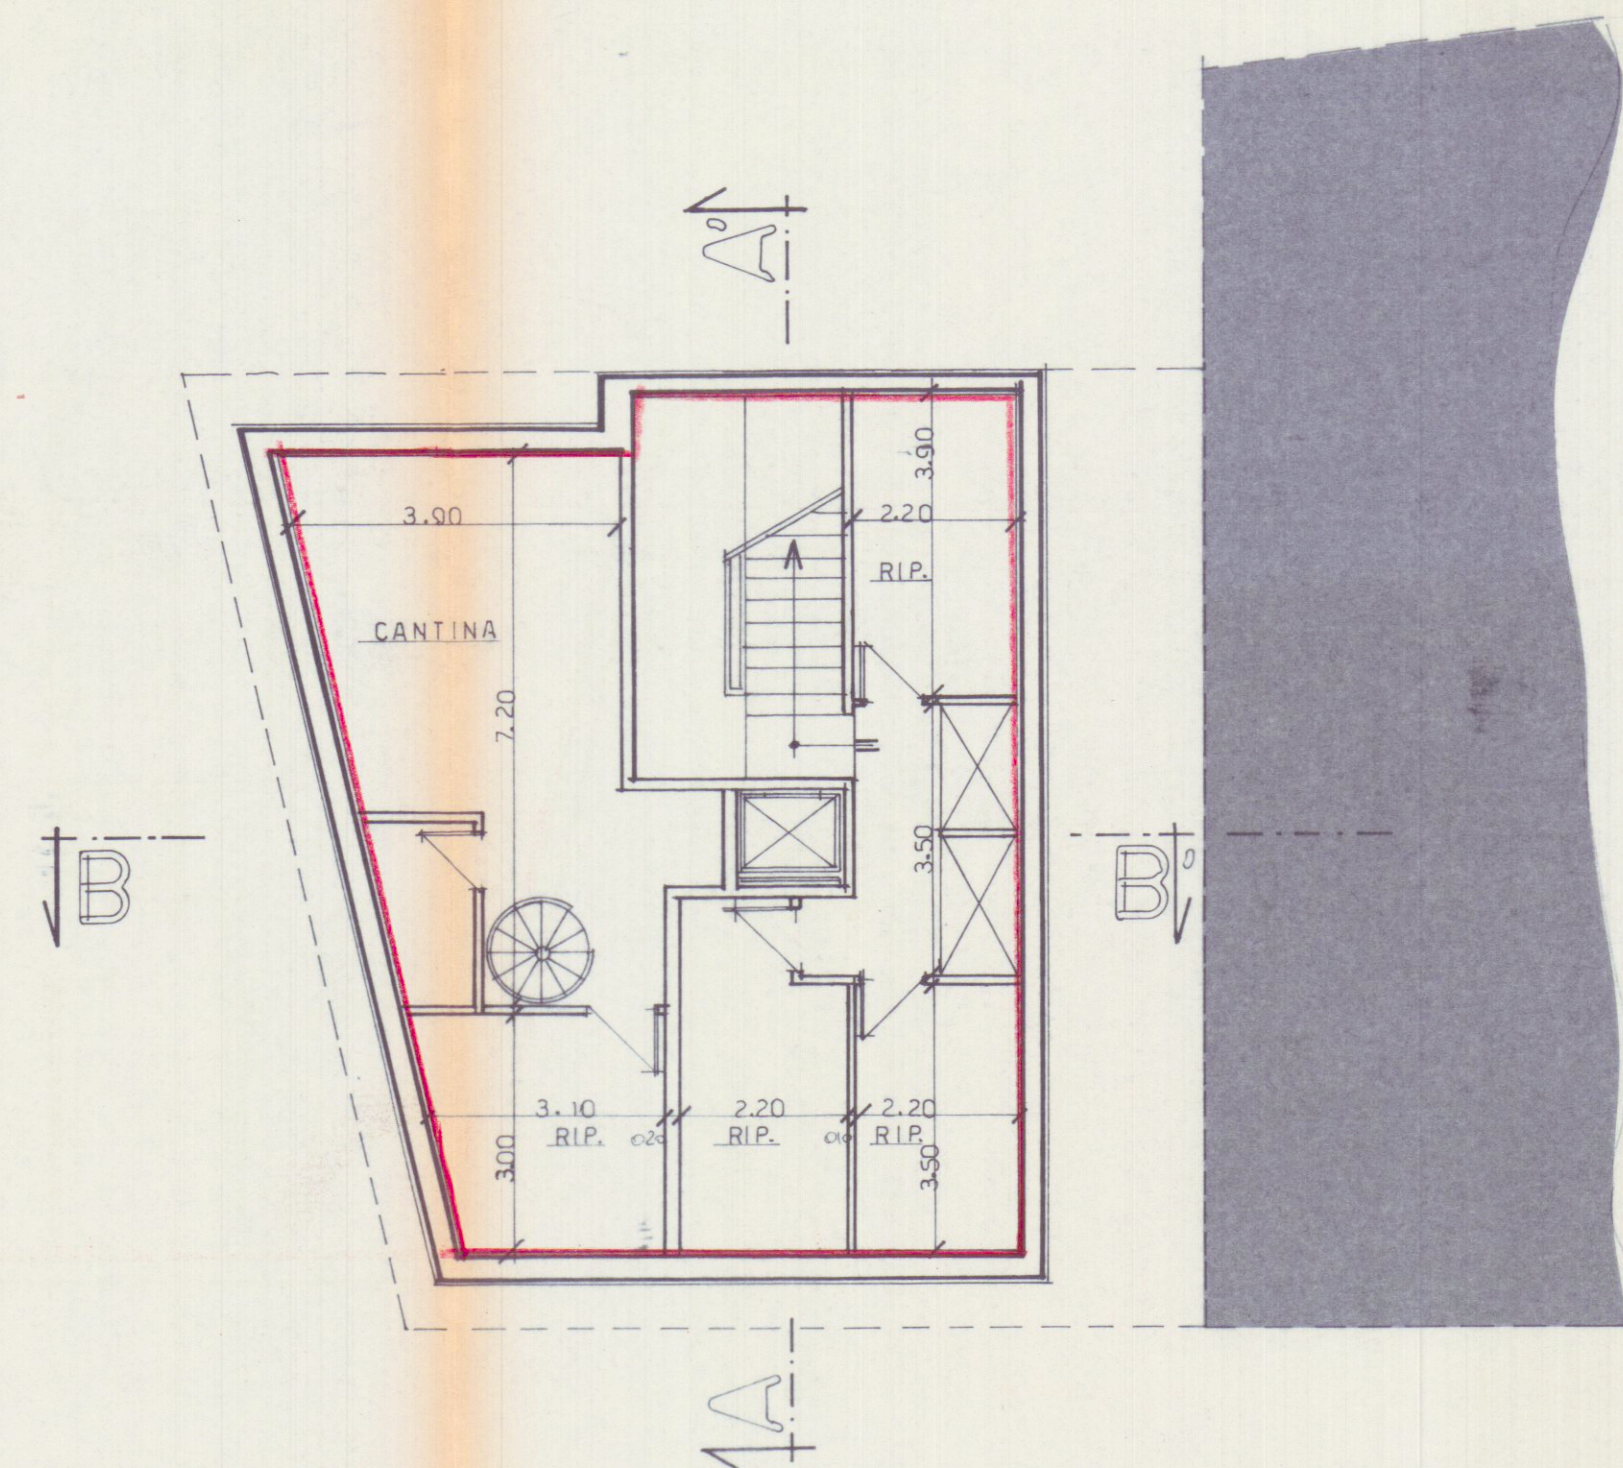

Piano Sottotetto

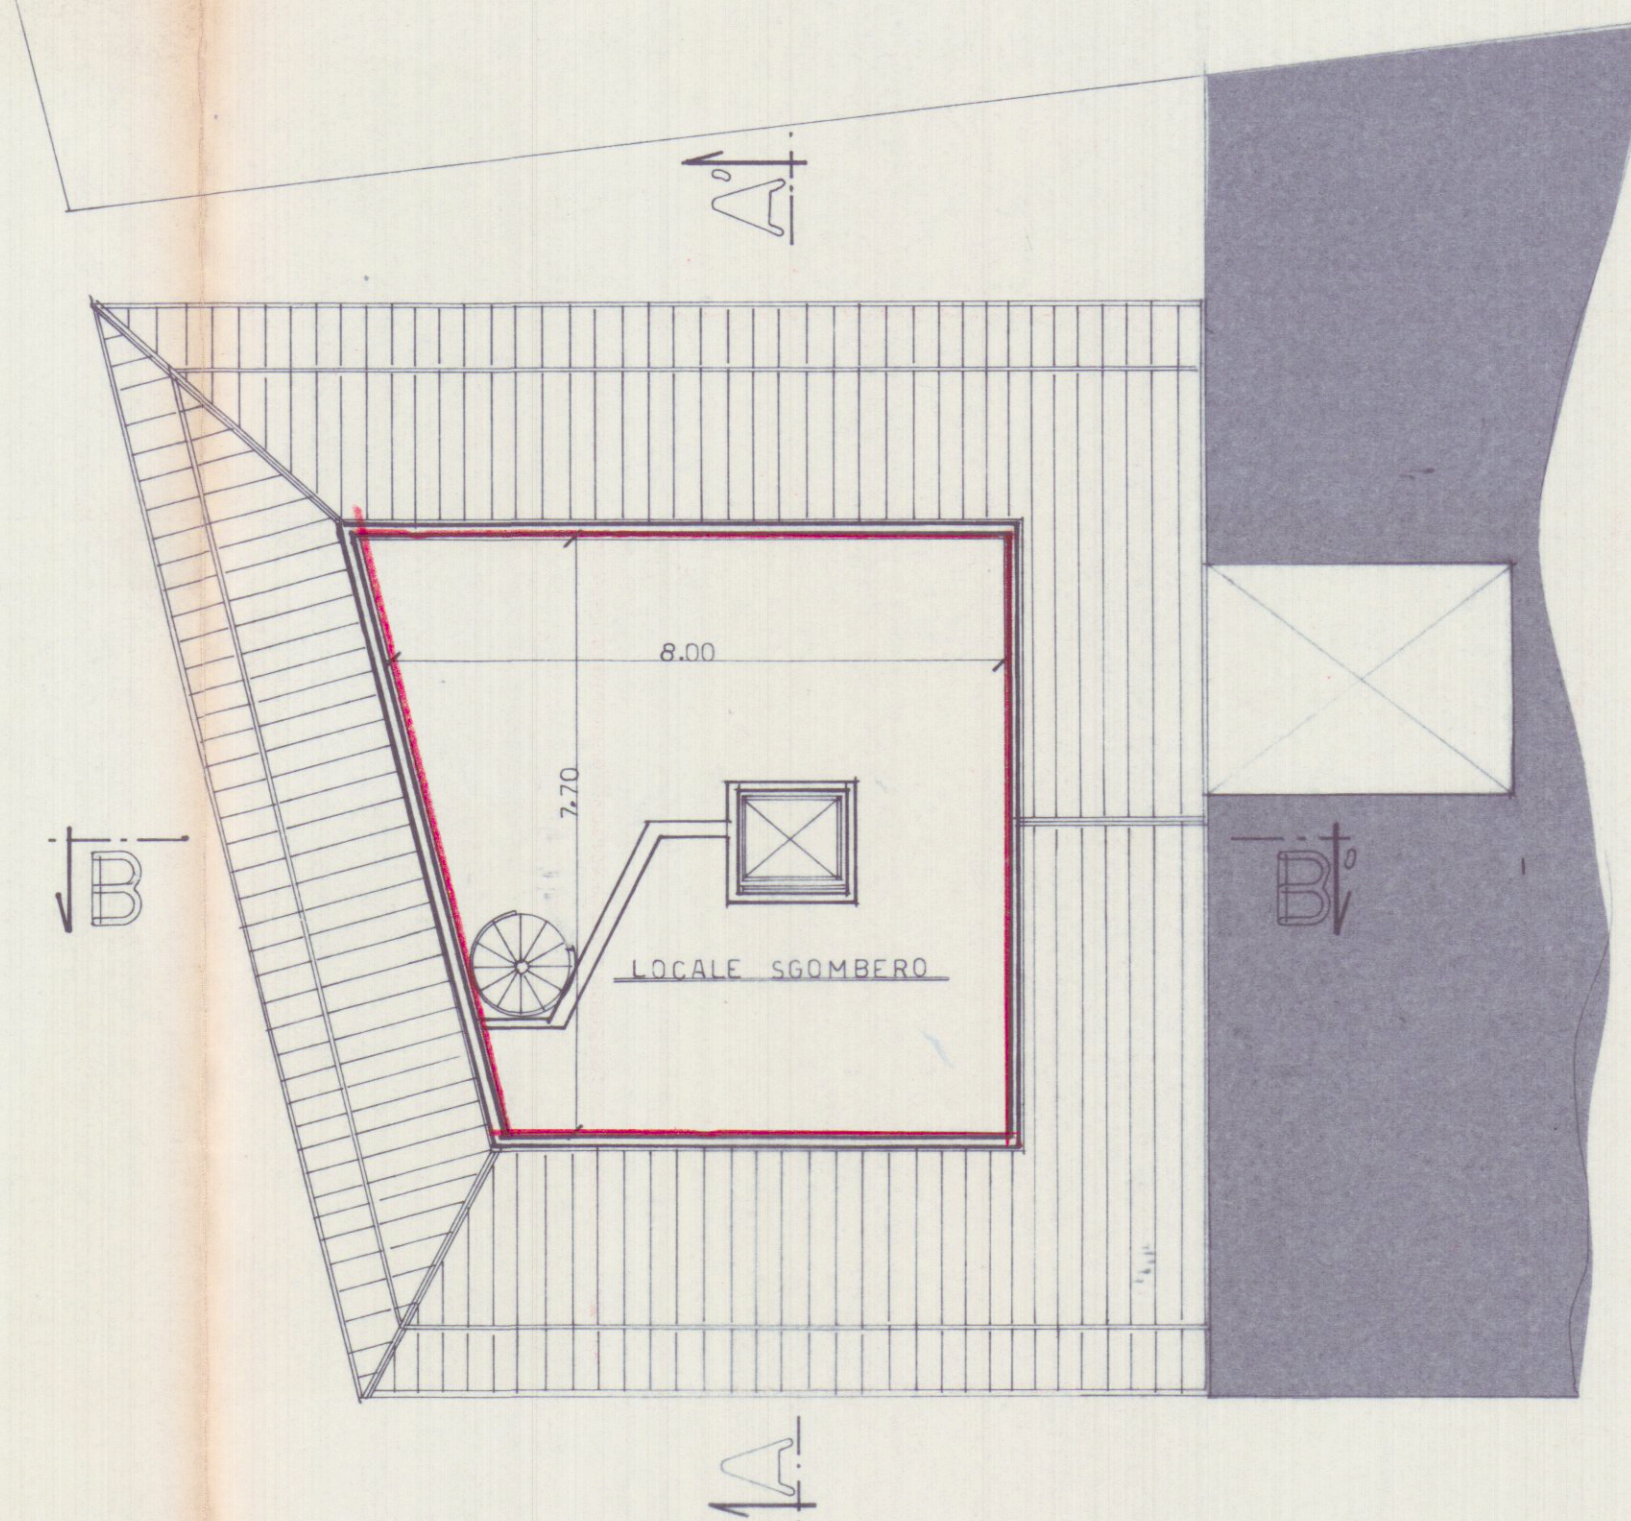

Copertura

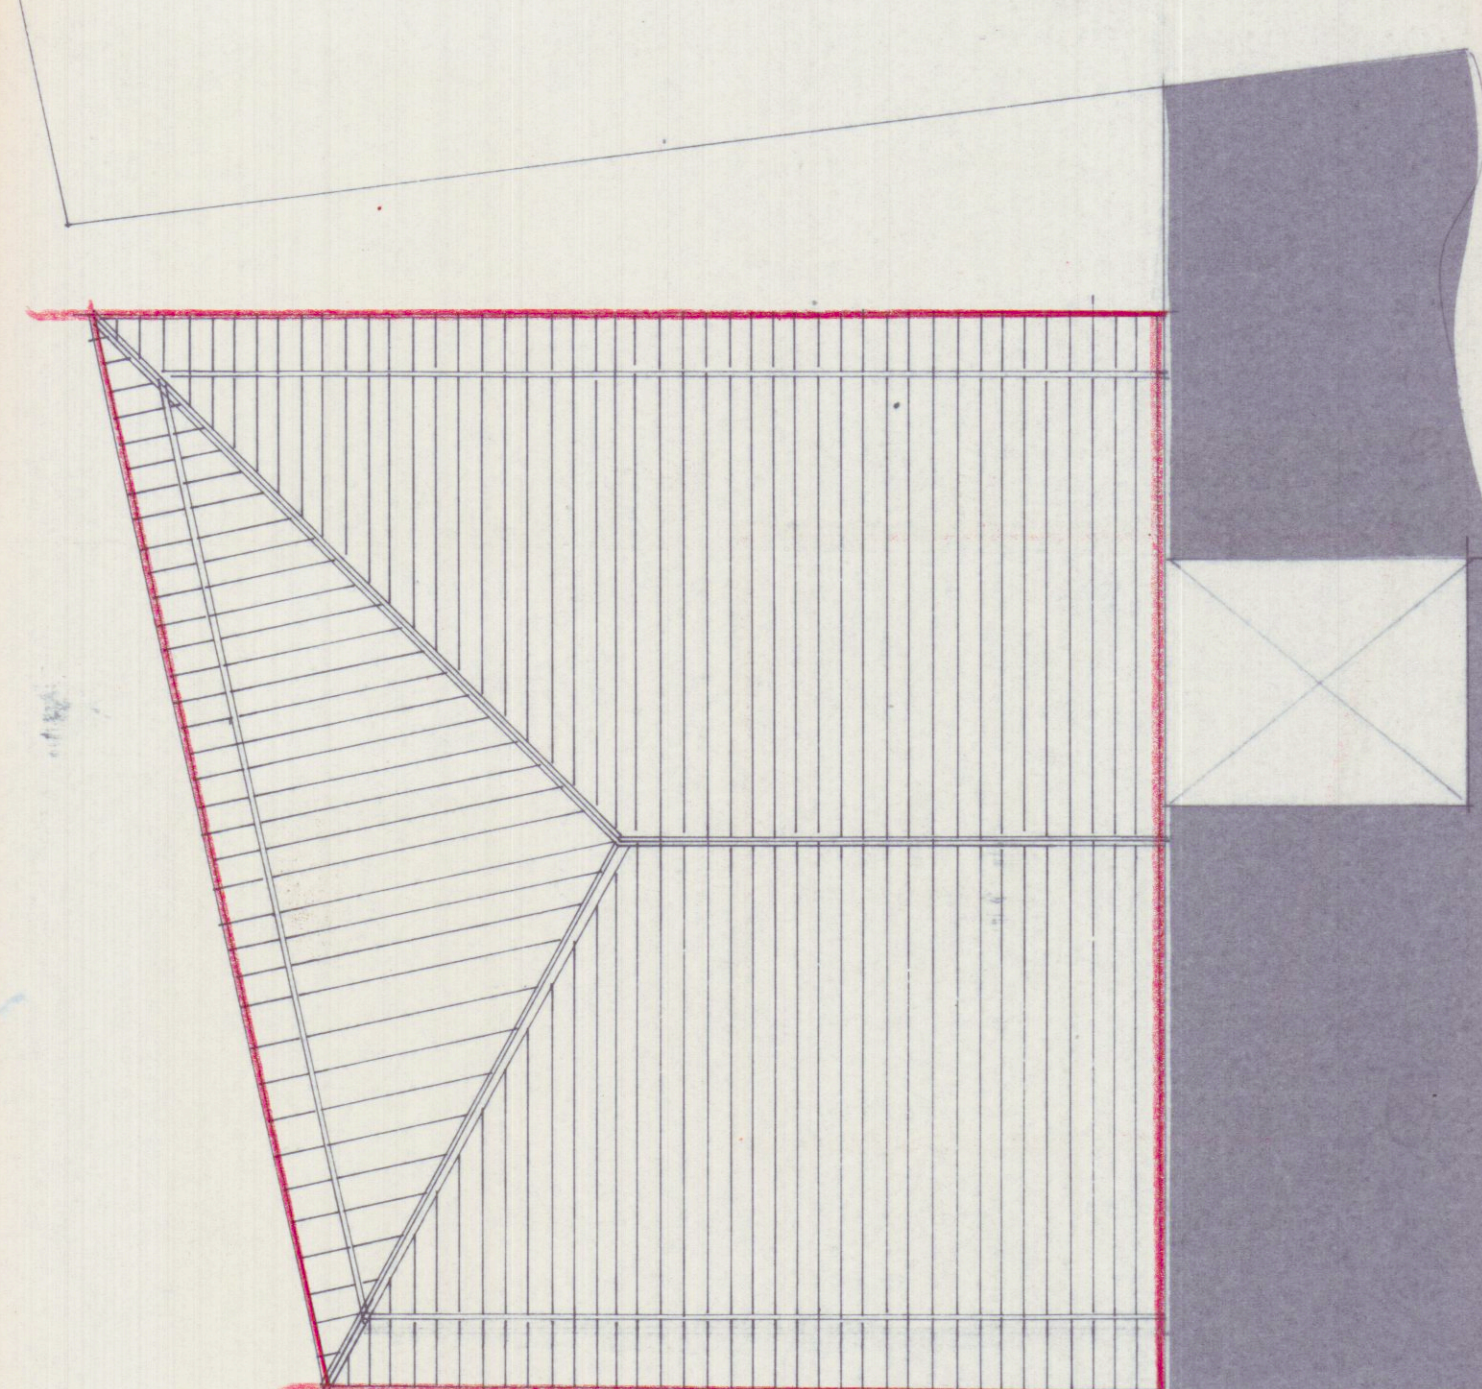

STUDIO TECNICO GEOM. RICCI GIORGIO - Carrara - tel 0585-75145

Immobiliare CASTRUCCIO s.r.l.

IND. DATA MODIFICHE SIGLA

DENOMINAZIONE: **RISTRUTTURAZIONE**

EDIFICIO RESIDENZIALE

ARCHIVIO DISEGNATO APPROVATO DATA SCALA

A G.O. '91 1:100

SENZA IL NOSTRO CONSENSO QUESTO DISEGNO NON SI PUO' RIPRODURRE NE COMUNICARE

TAVOLA: **PIANTE**

INDICE



DIS. N° 2

DAL N° SOSTITUISCE IL N° SOSTITUITO DAL N°


STATO DI PROGETTO

SOSPESO


SOSTITUITA DA TAVOLA CON
PRESCRIZIONI C.B.D.

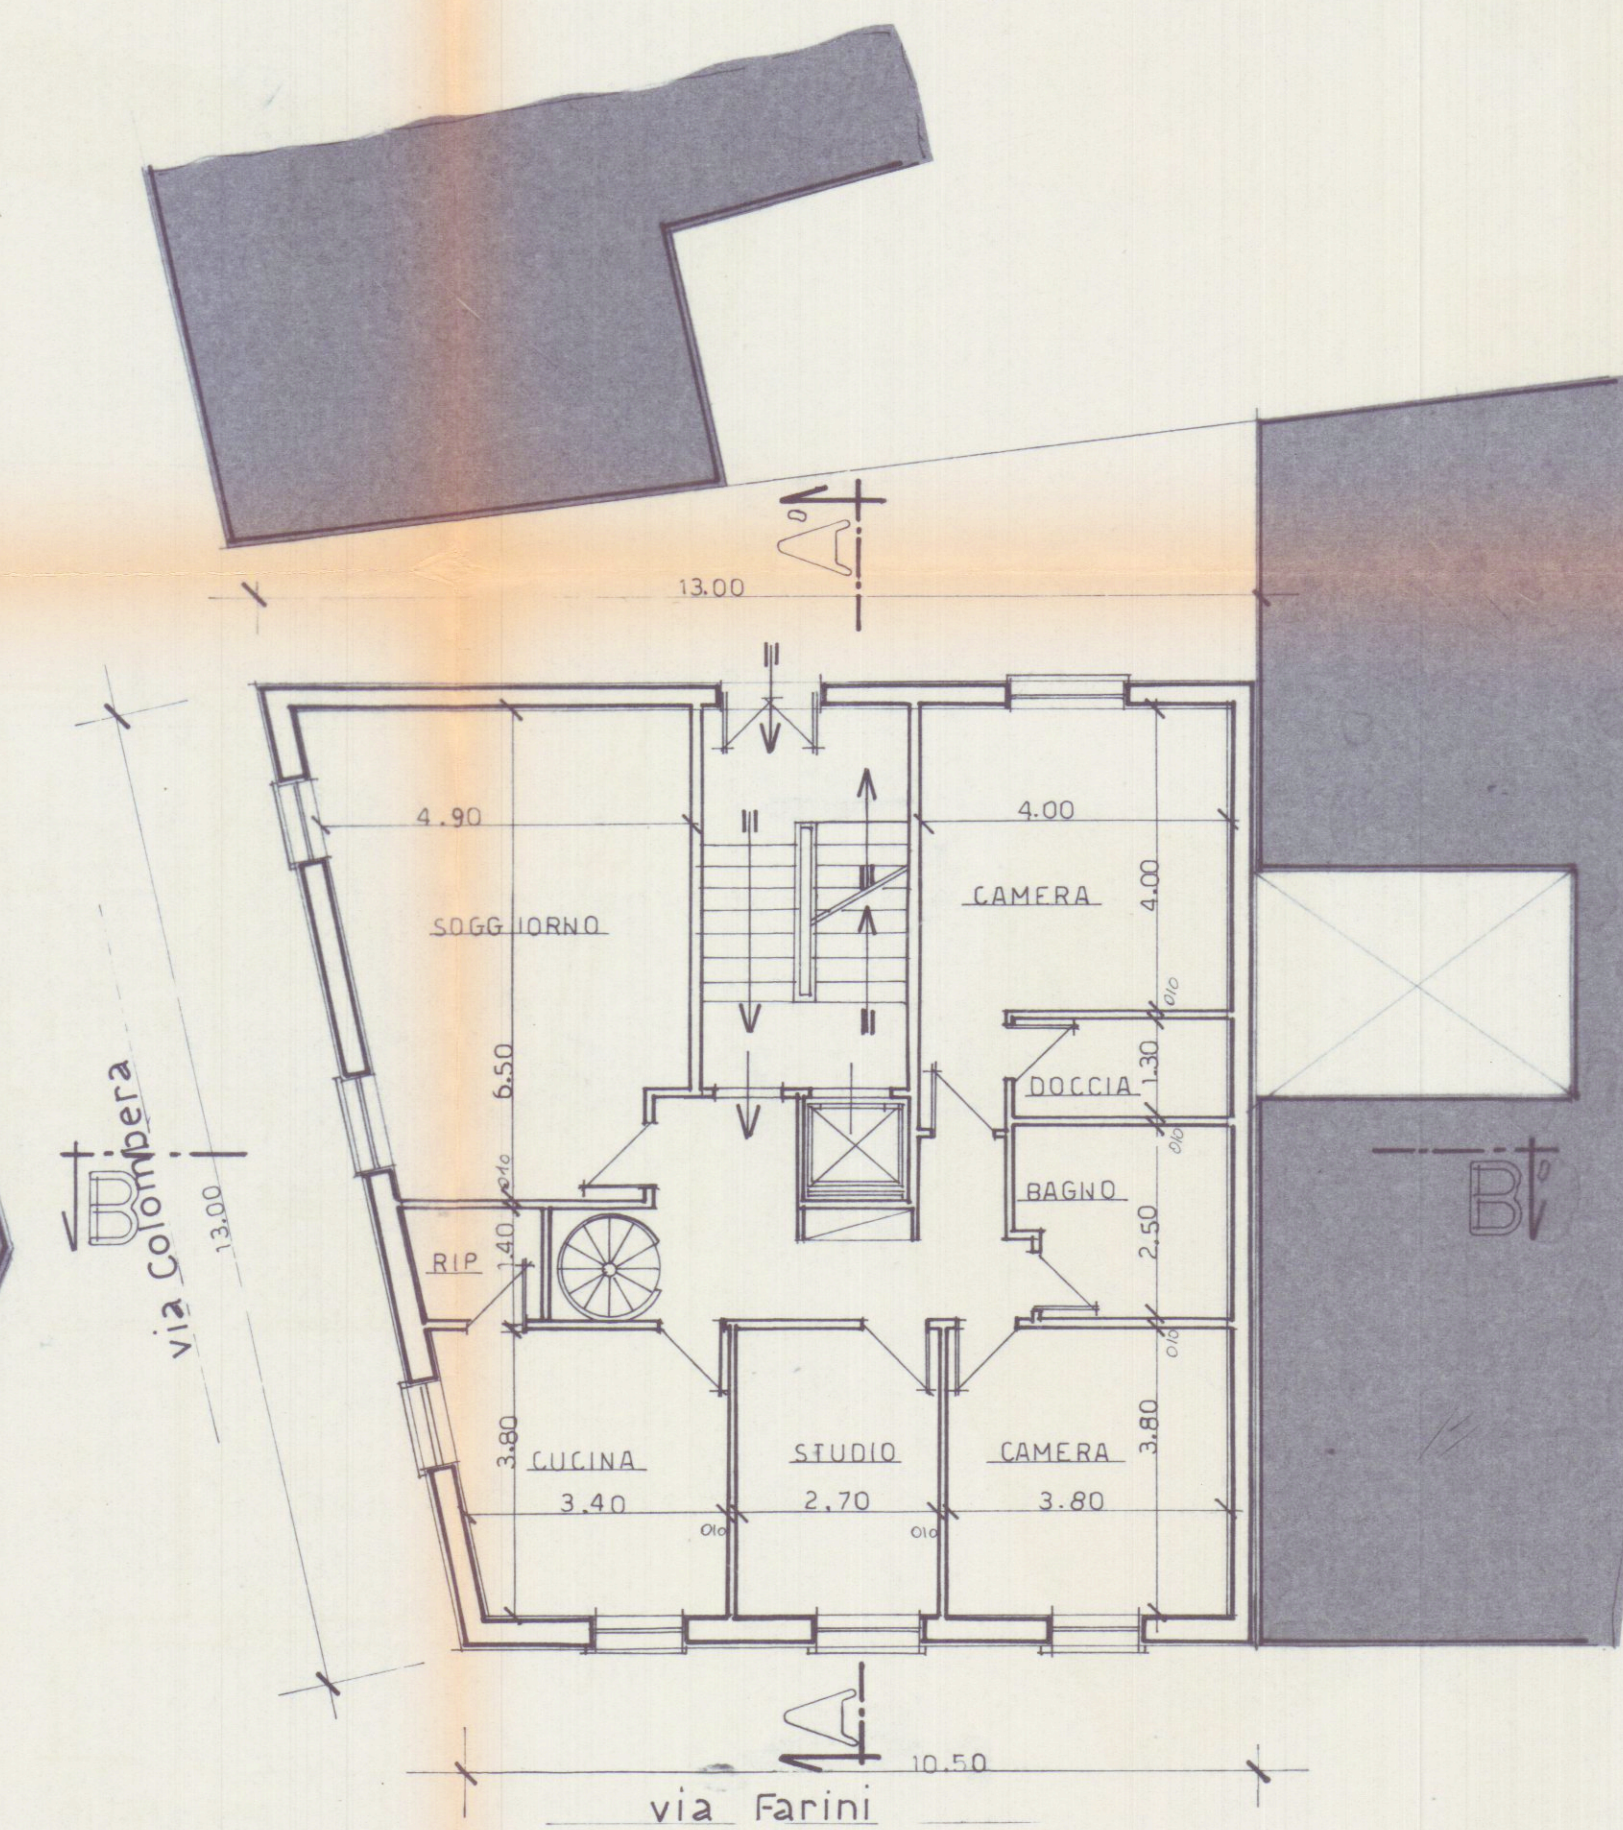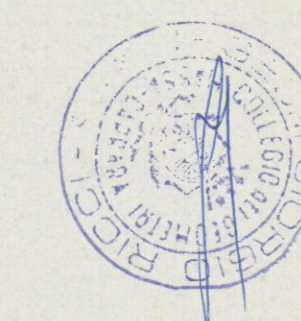

Piano Terra

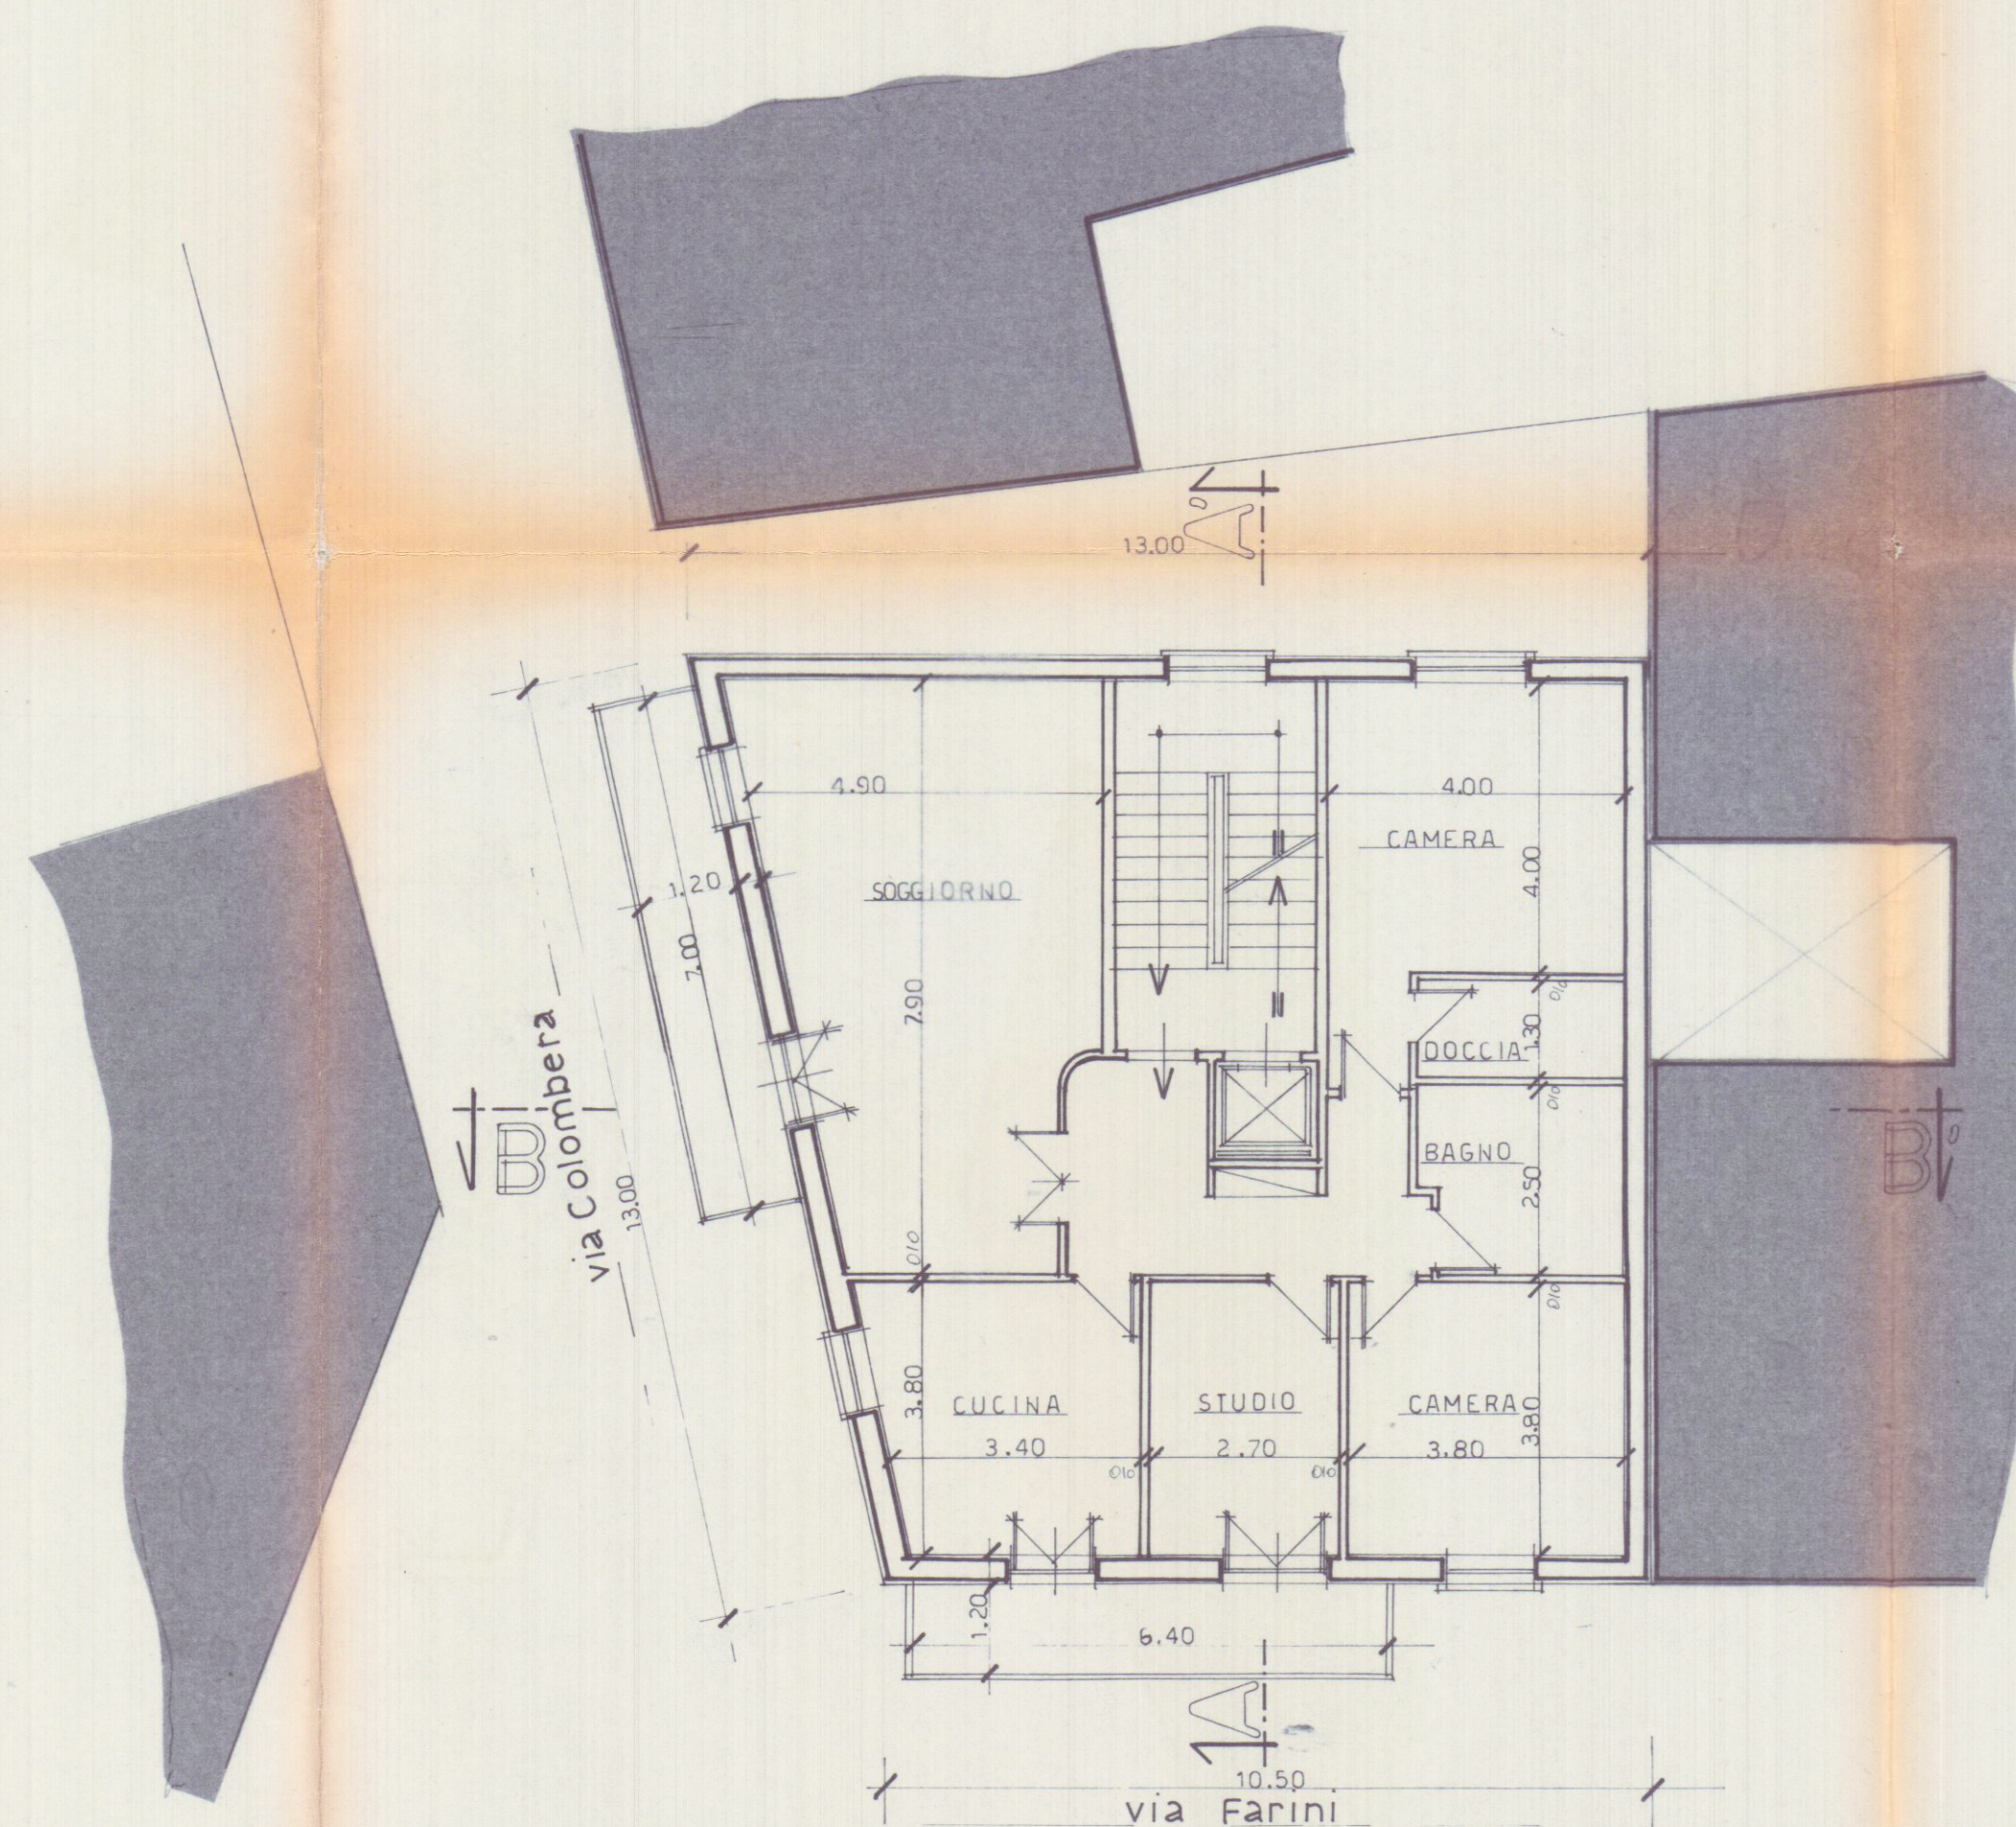

Piano Tipo (1°-2°)

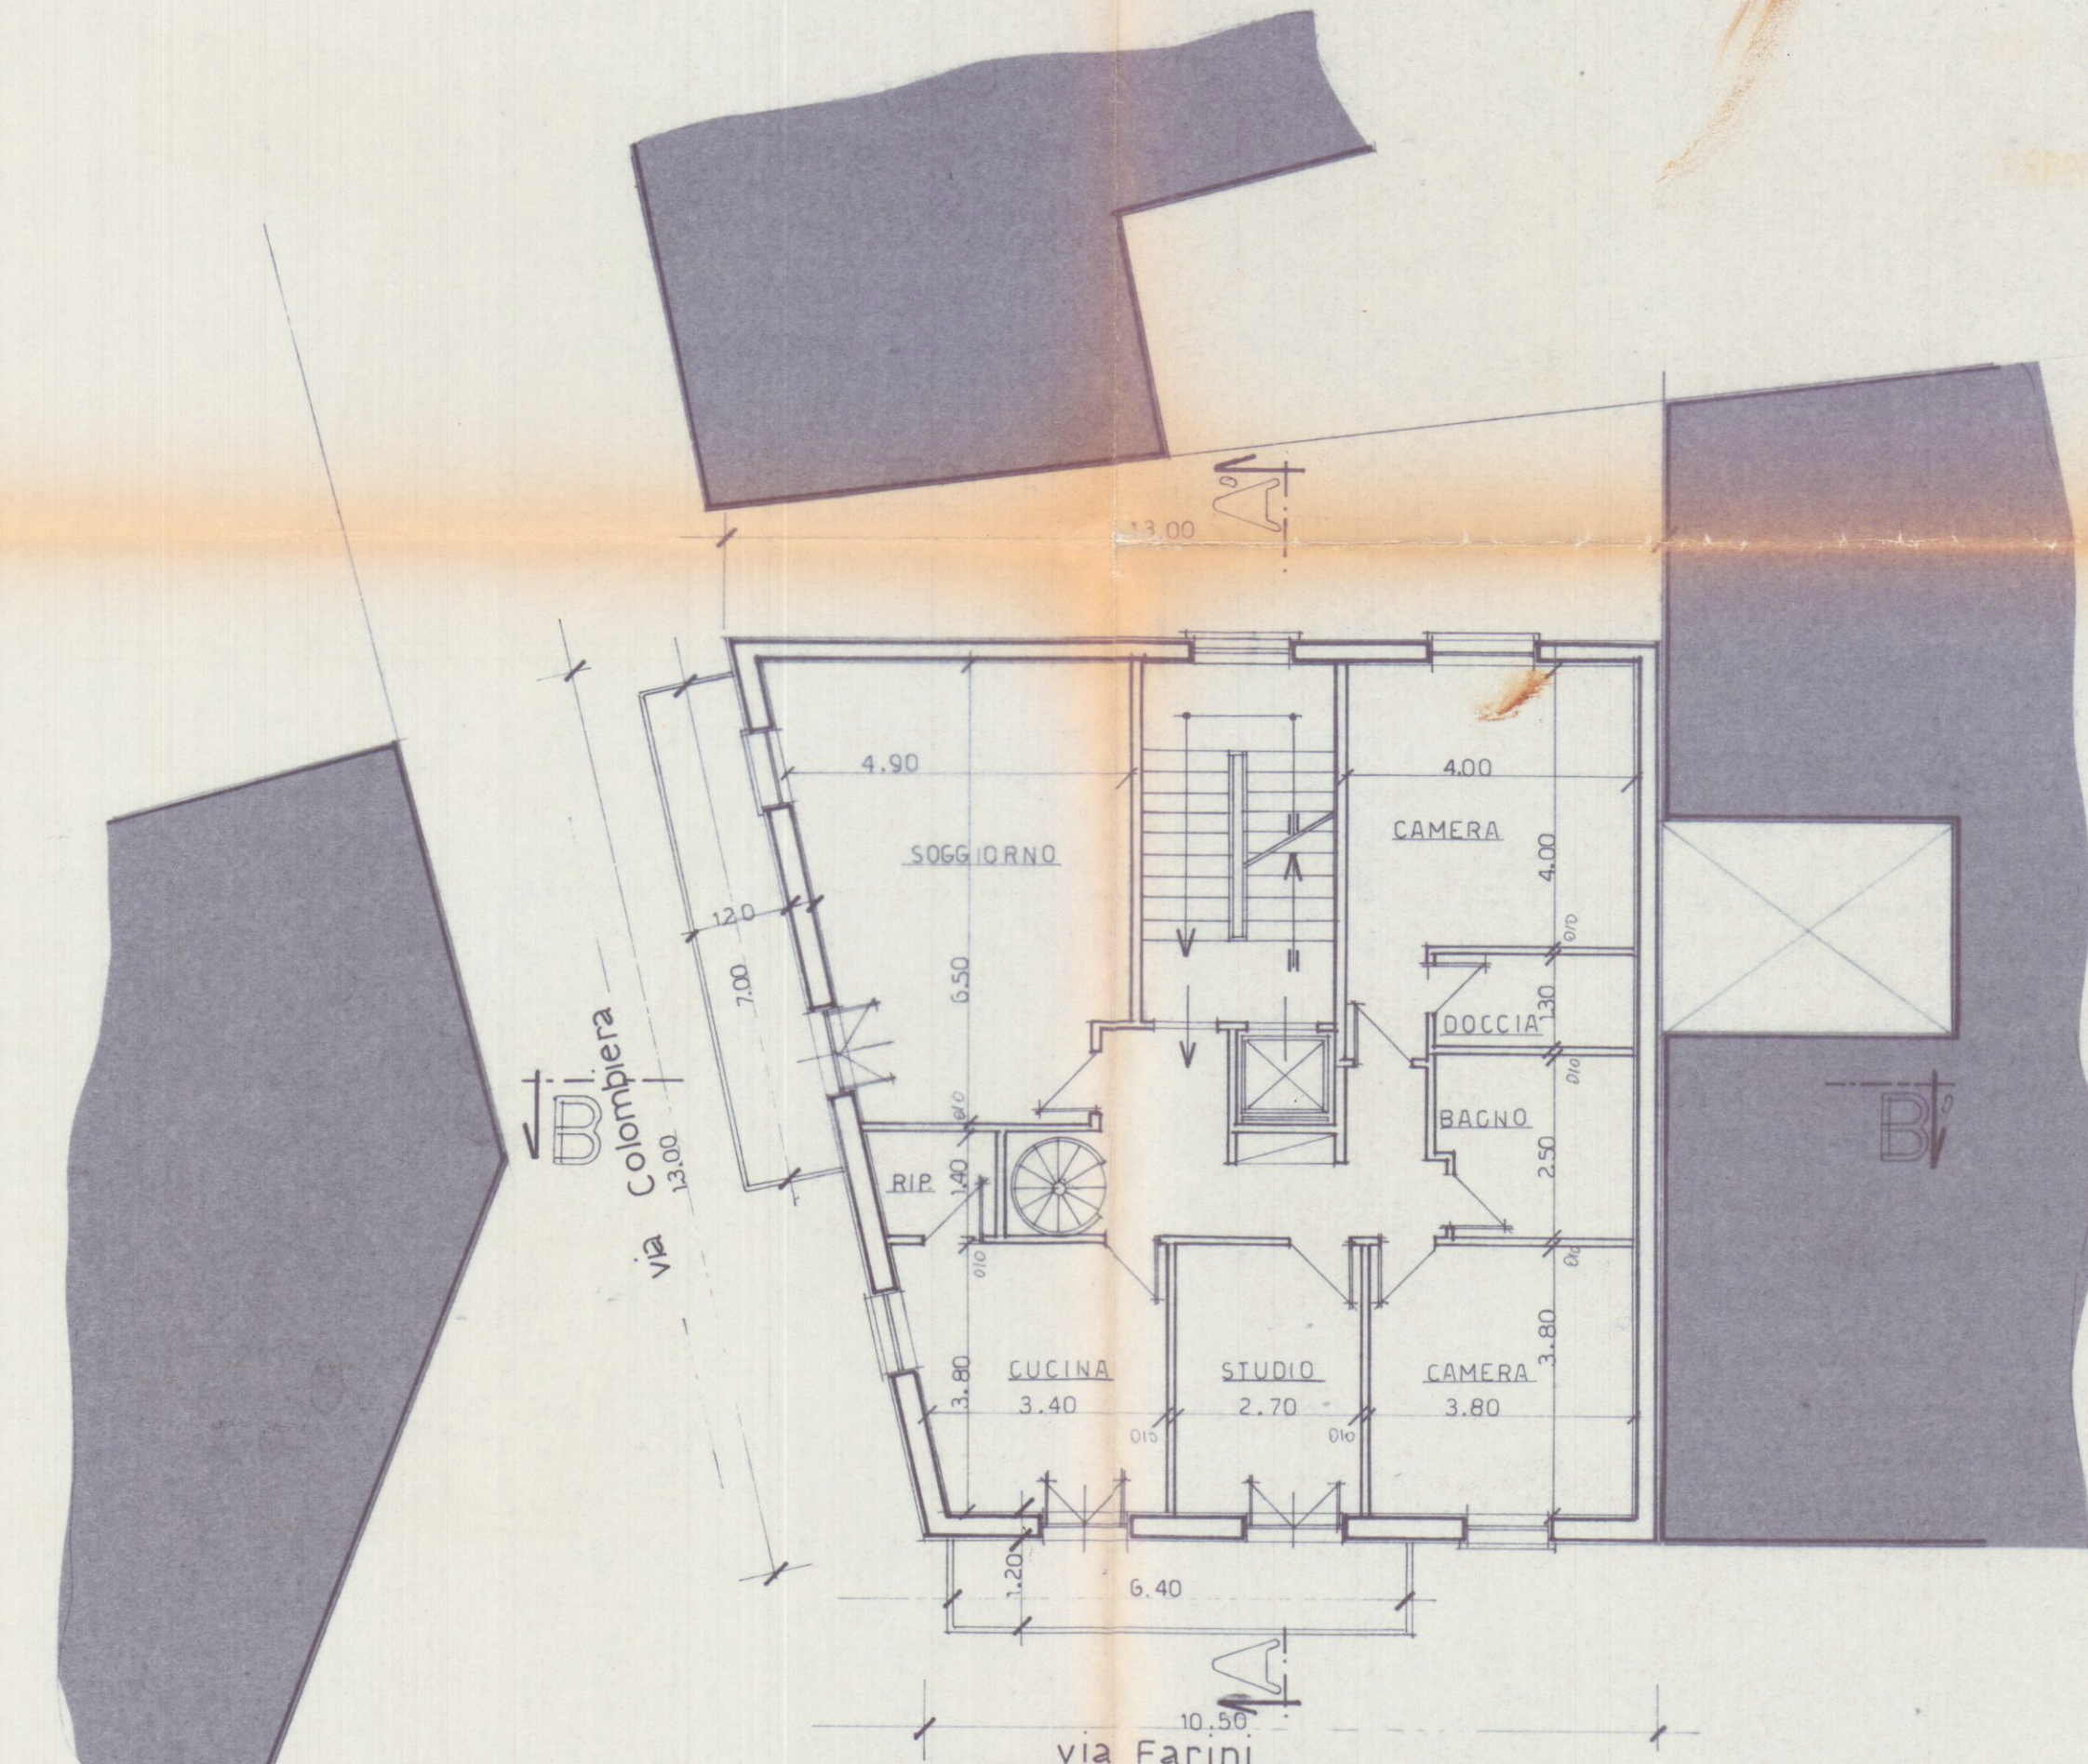

Piano Terzo