

STEP Srl
54033 CARRARA (MS)
TEL. 0585 70551
TELEFAX 0585 70536

TAV

UNICA "A"

SCALA 1:400 1:25

BRIZZI RICCARDO Geometra

Progetto per la costruzione di fabbricato di civile abitazione, sito in via Provinciale, località San LUCA -CARRARA-

COMMITTENTE VOLPI FABRIZIO

OGGETTO
PLANIMETRIA GENERALE

COMMITTENTE

NOTE

FABBRICATI
"A" - "B"

DATA

24/05/95

sezione "A-A"

SCALA 1:25

mezz̄eria carreggiata


strada Provinciale

cunetta per smaltimento
/acque piovane

parcheggio interno al lotto

allargamento stradale

PLANIMETRIA GENERALE

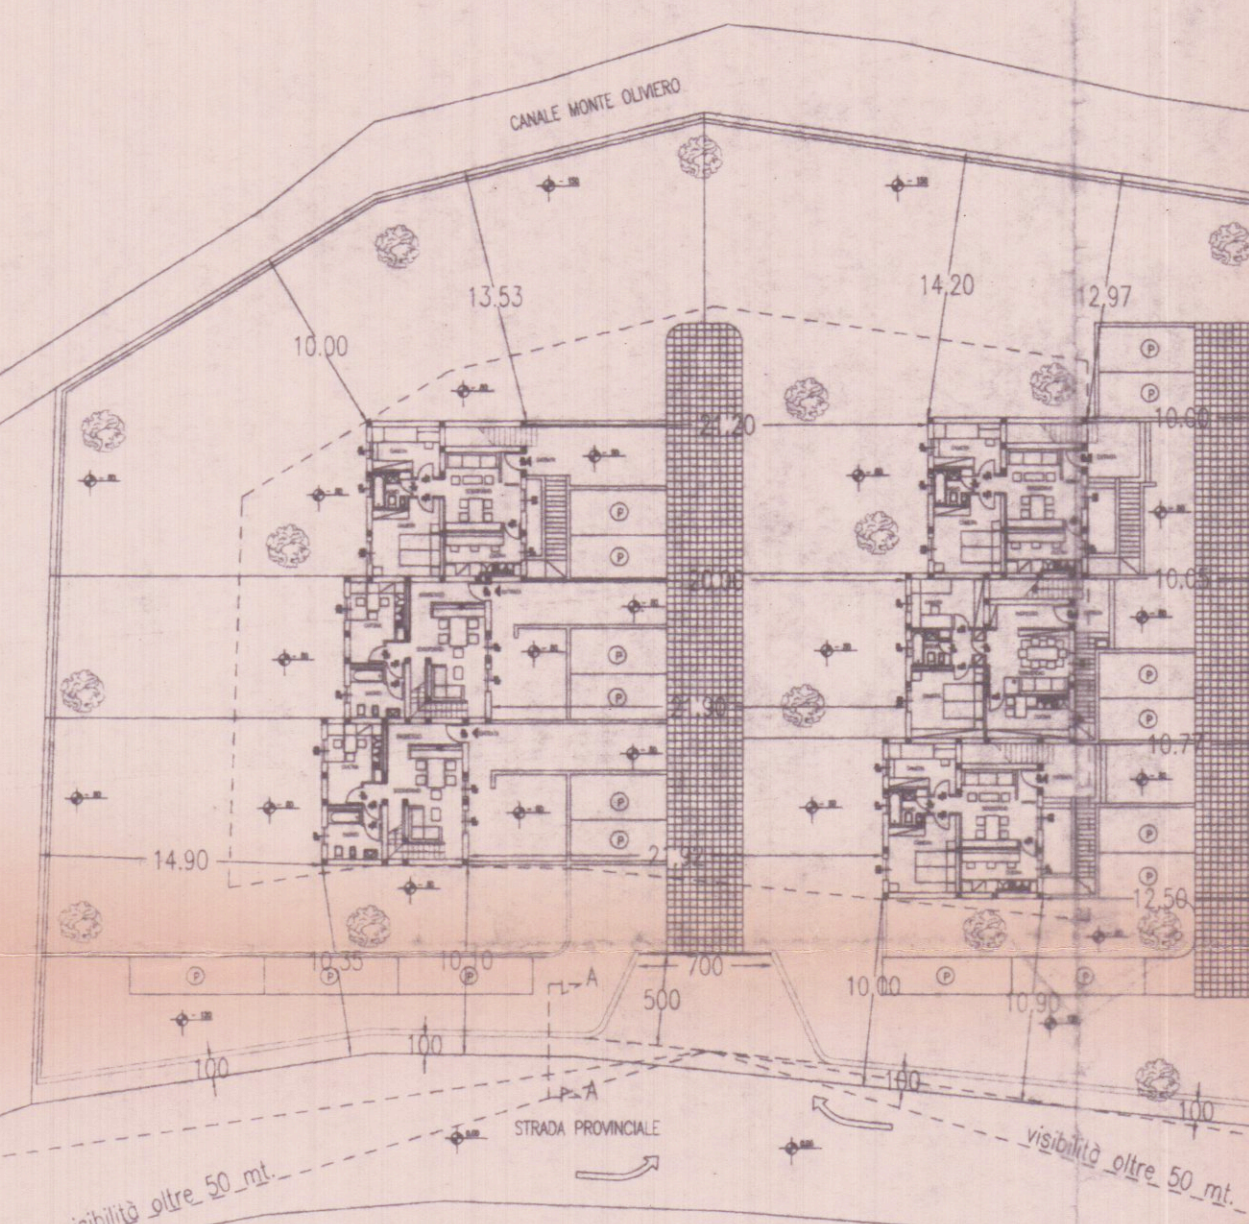

APPROVATE

23 AGO