



27 GIU. 2007

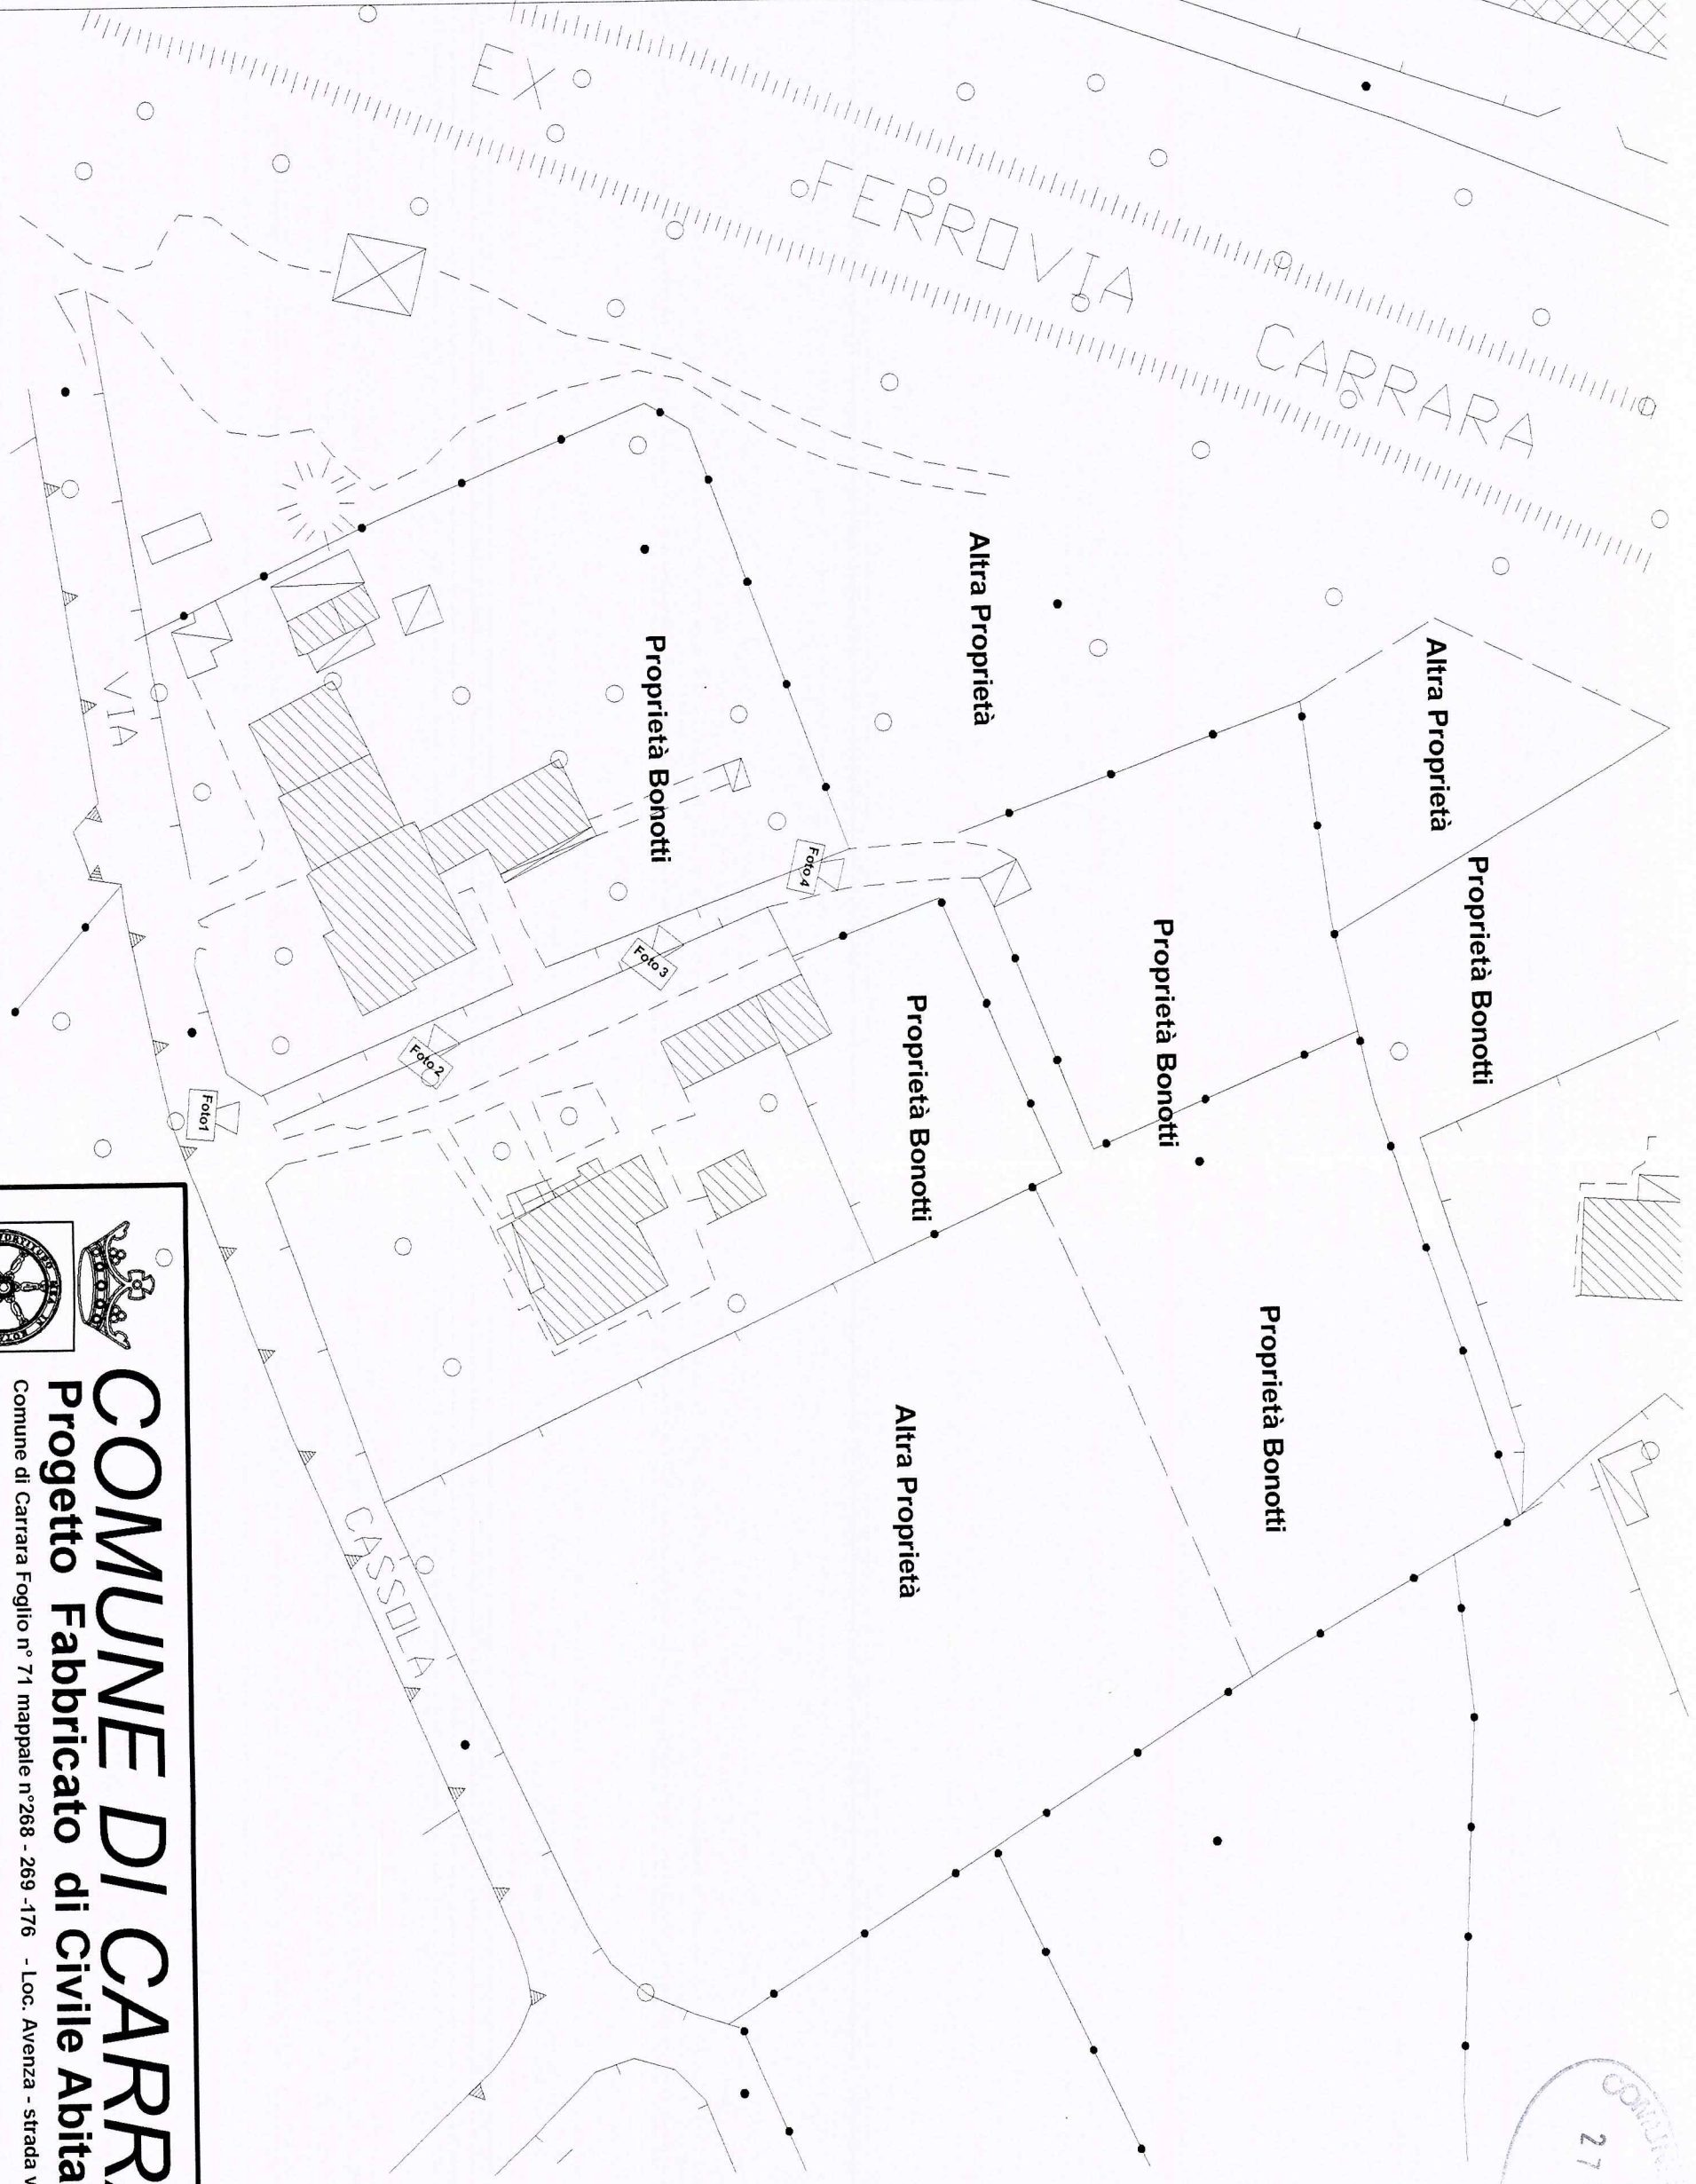

Architetto
GHIRLANDA
Alberto

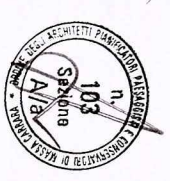

COMUNE DI CARRARA

Progetto Fabbricato di civile Abitazione



Comune di Carrara Foglio n° 71 mappale n°268 - 269 -176 - Loc. Avenza - strada vicinale Cassola -

Integrazione
20-06-07

Proprietà: Bonotti Massimo - Bonotti Francesco
Progettista: Arch. Alberto Ghirlanda

Documentazione fotografica passo carraiolo non scala

P 05

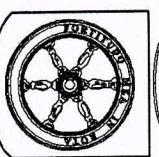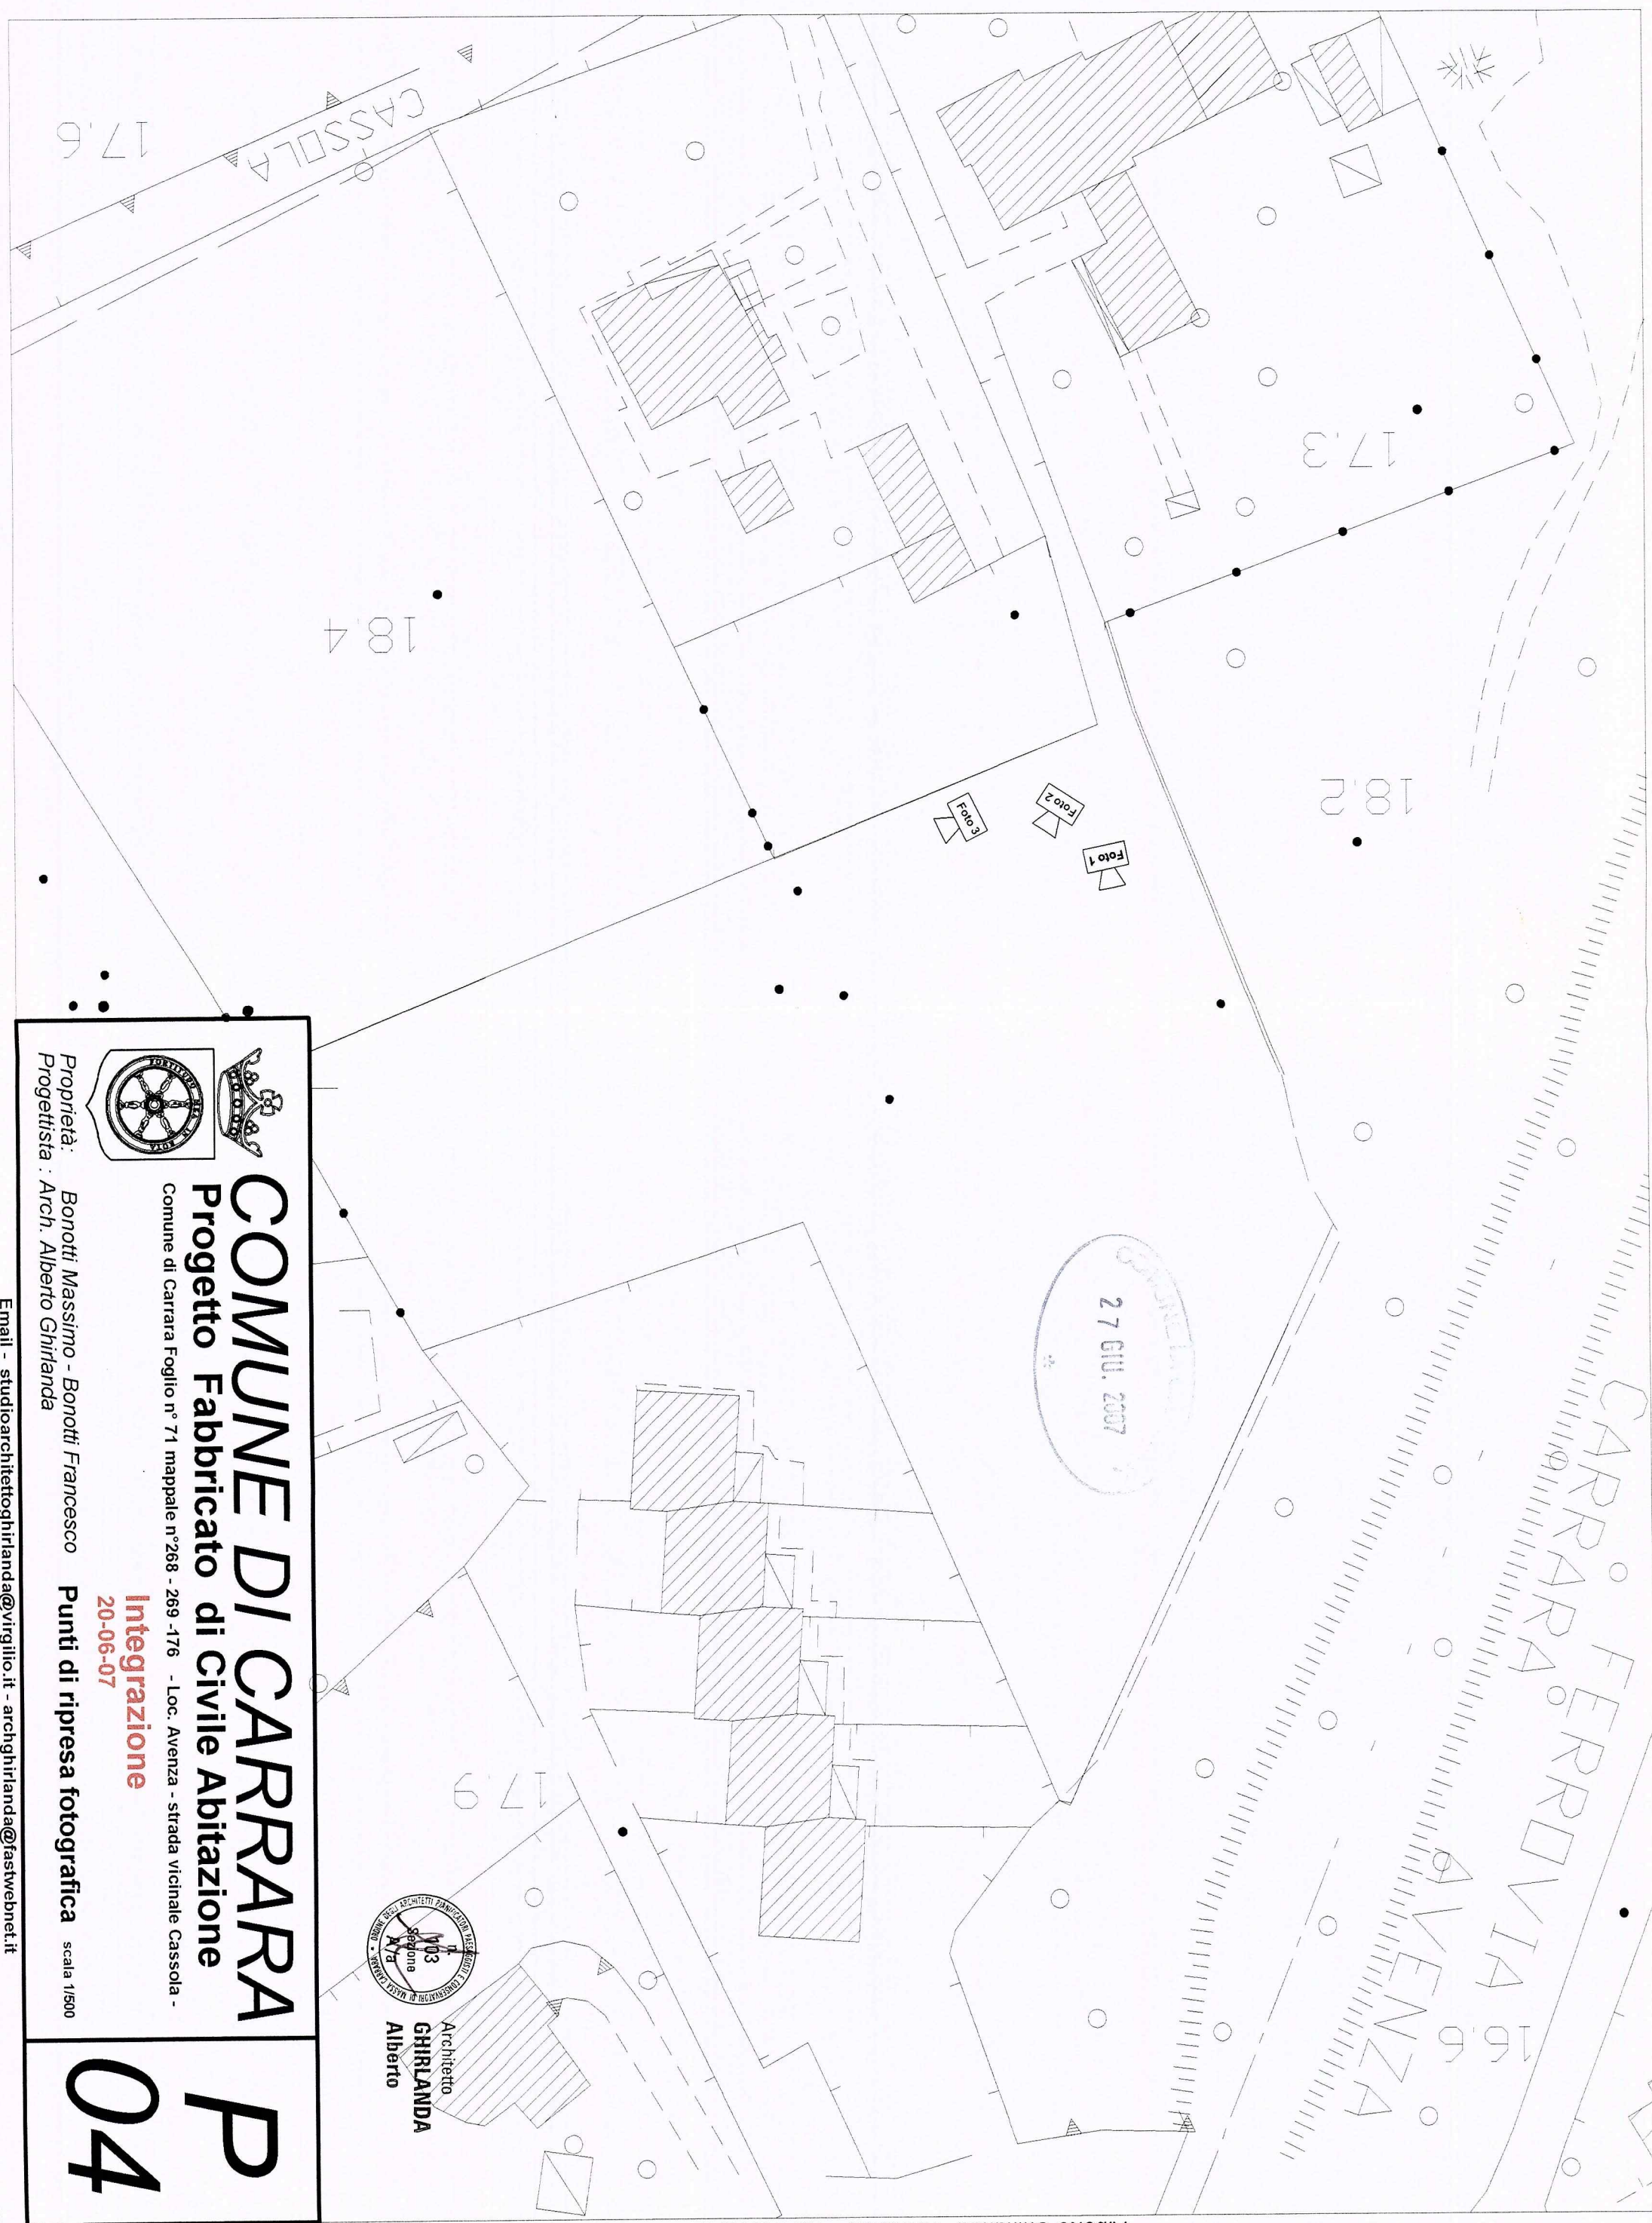

COMUNE DI CARRARA

Progetto Fabbricato di Civile Abitazione

Comune di Carrara Foglio n° 71 mappale n°268 - 269 -176 - Loc. Avenza - strada vicinale Cassola -


Integrazione
20-06-07

Proprietà: Bonotti Massimo - Bonotti Francesco
Progettista: Arch. Alberto Ghirlanda
Punti di ripresa fotografica scala 1/500



Architetto
GHIRLANDA
Alberto

P 04

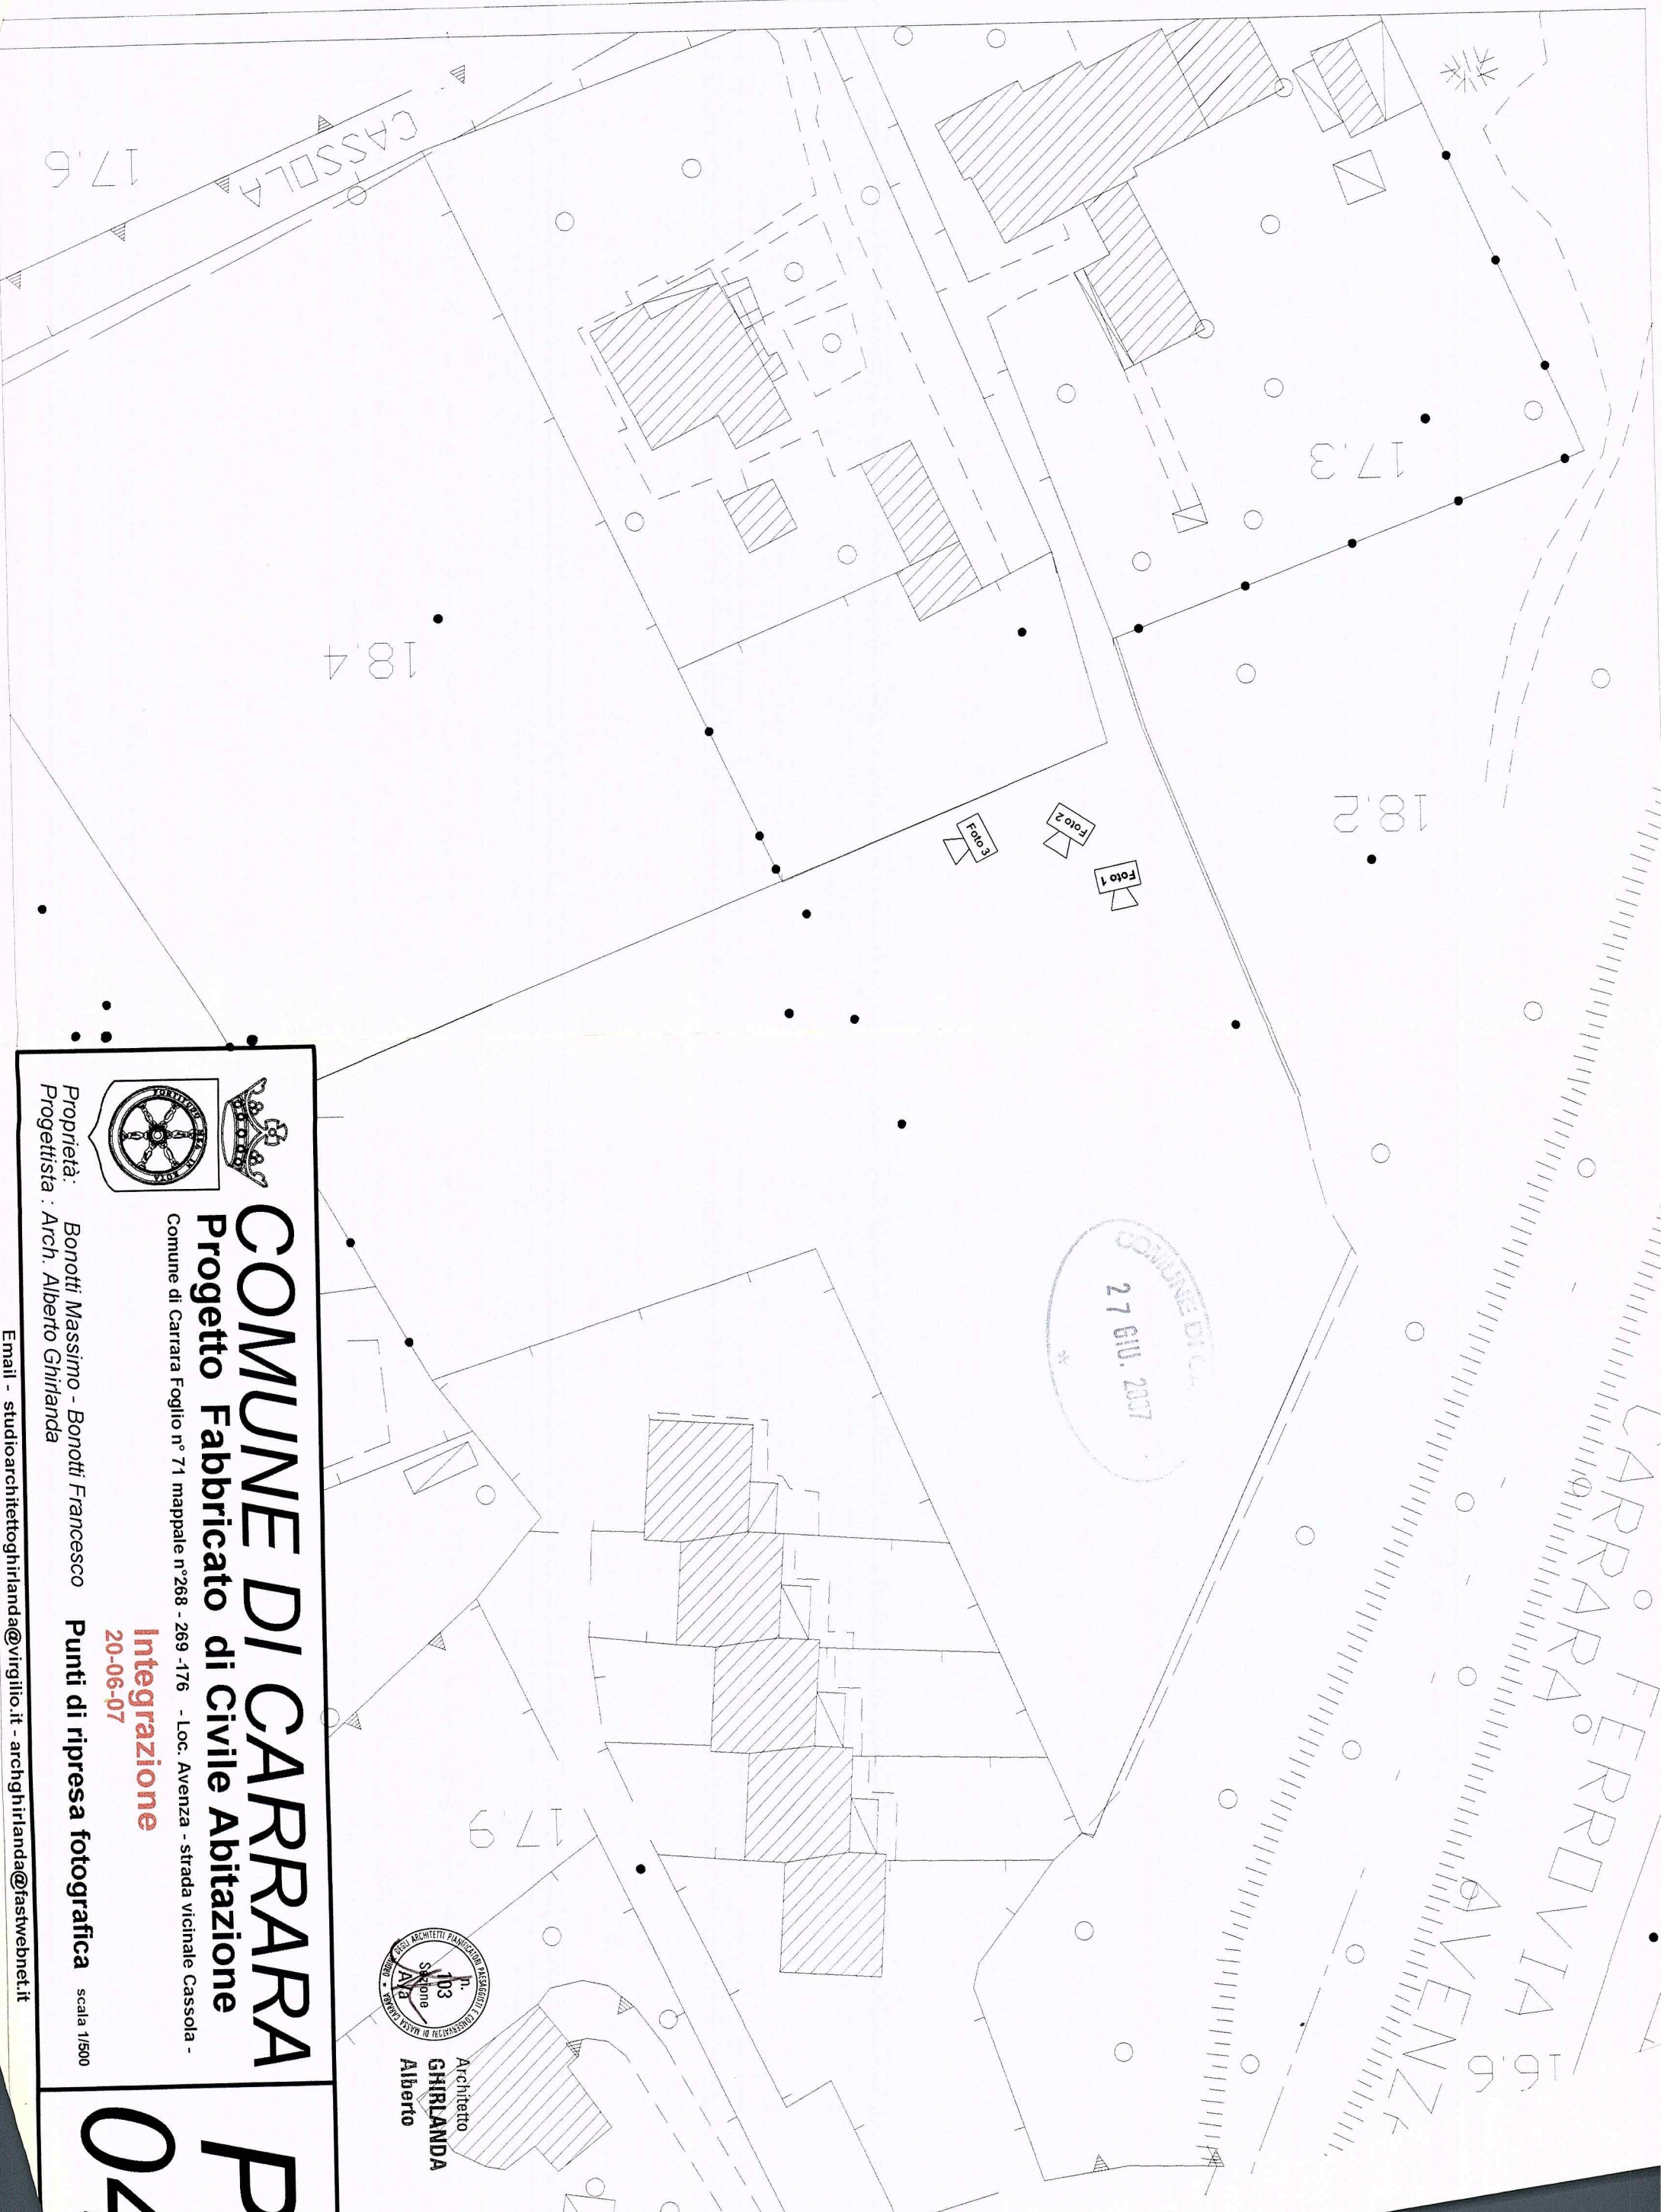

Architetto
GHIRLANDA
Alberto



COMUNE DI CARRARA


Progetto Fabbricato di civile Abitazione

Comune di Carrara Foglio n° 71 mappale n°268 - 269 -176 - Loc. Avenza - strada vicinale Cassola -


Integrazione
20-06-07

Punti di ripresa fotografica scala 1/500

Proprietà: Bonotti Massimo - Bonotti Francesco
Progettista: Arch. Alberto Ghirlanda

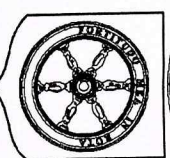

P 04

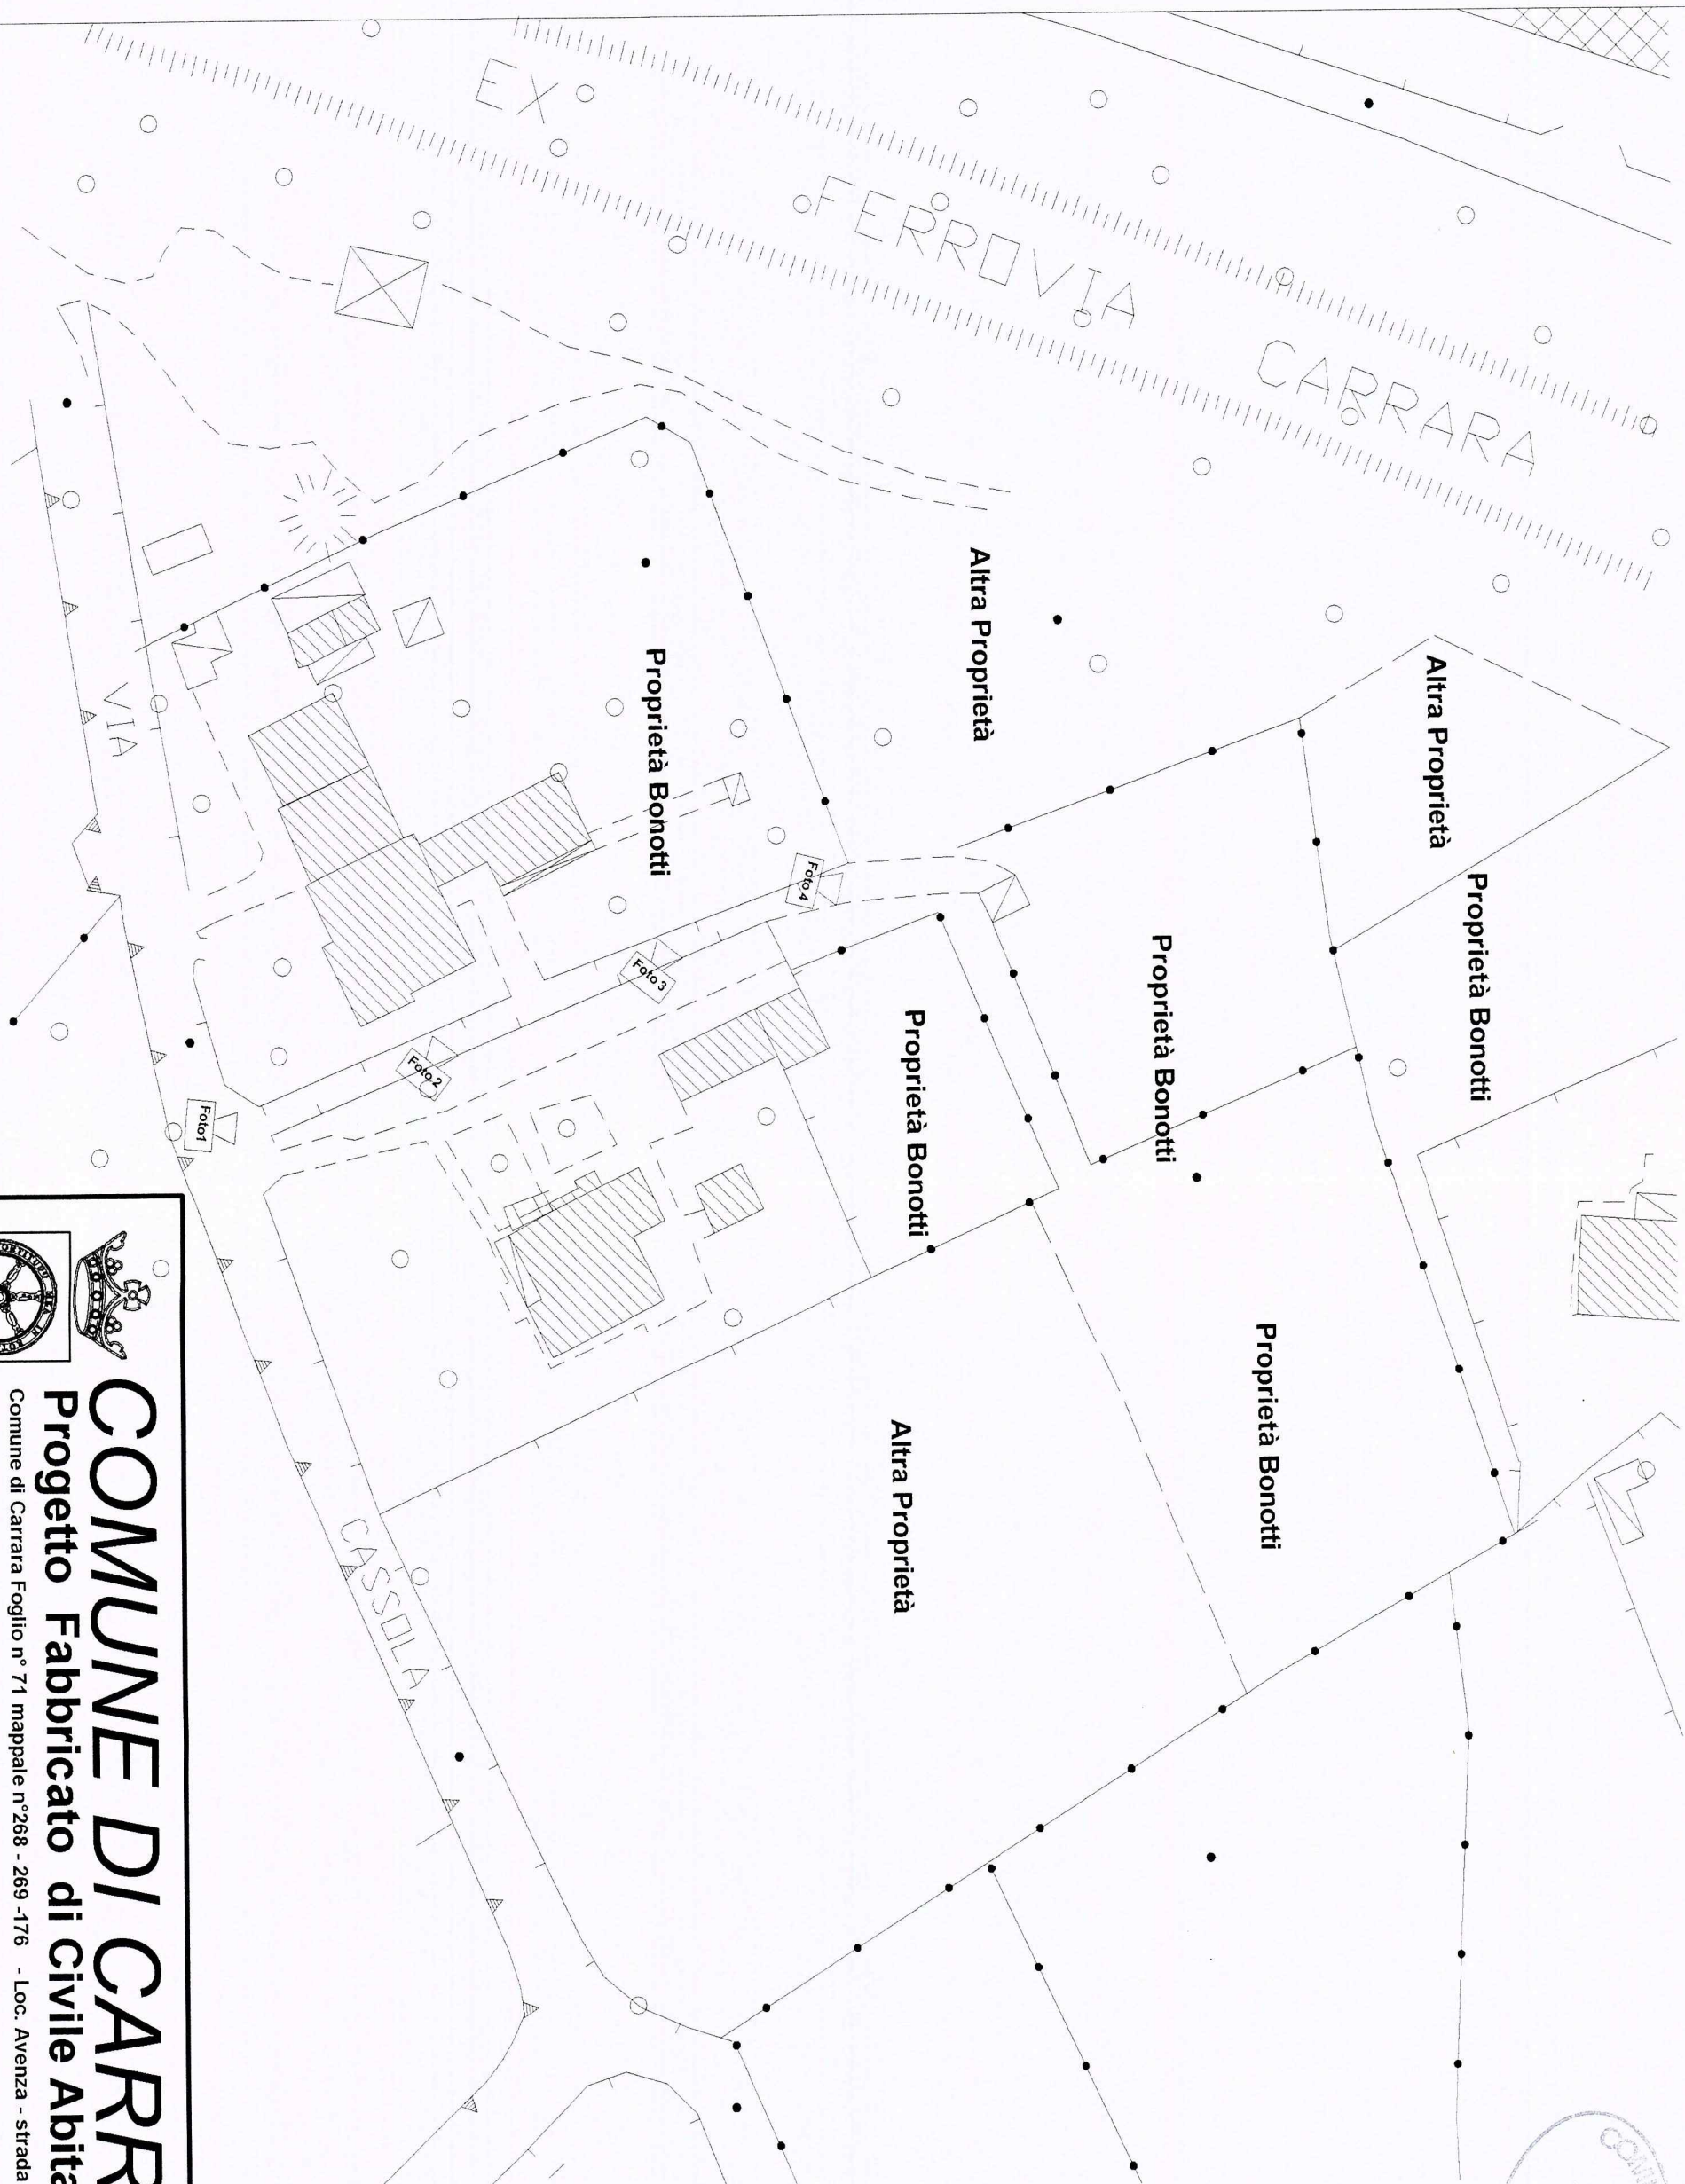

Comune di Carrara Foglio n° 71 mappale n°268 - 269 -176 - Loc. Avenza - strada vicinale Cassola -

Integrazione
20-06-07


20-06-07


Documentazione fotografica passo carraio
non scala



non scala

Proprietà: Bonotti Massimo - Bonotti Francesco
Progettista: Arch. Alberto Ghirlanda

Progettista : Arch. Alberto Ghirlanda

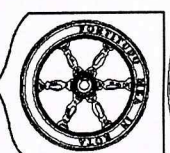

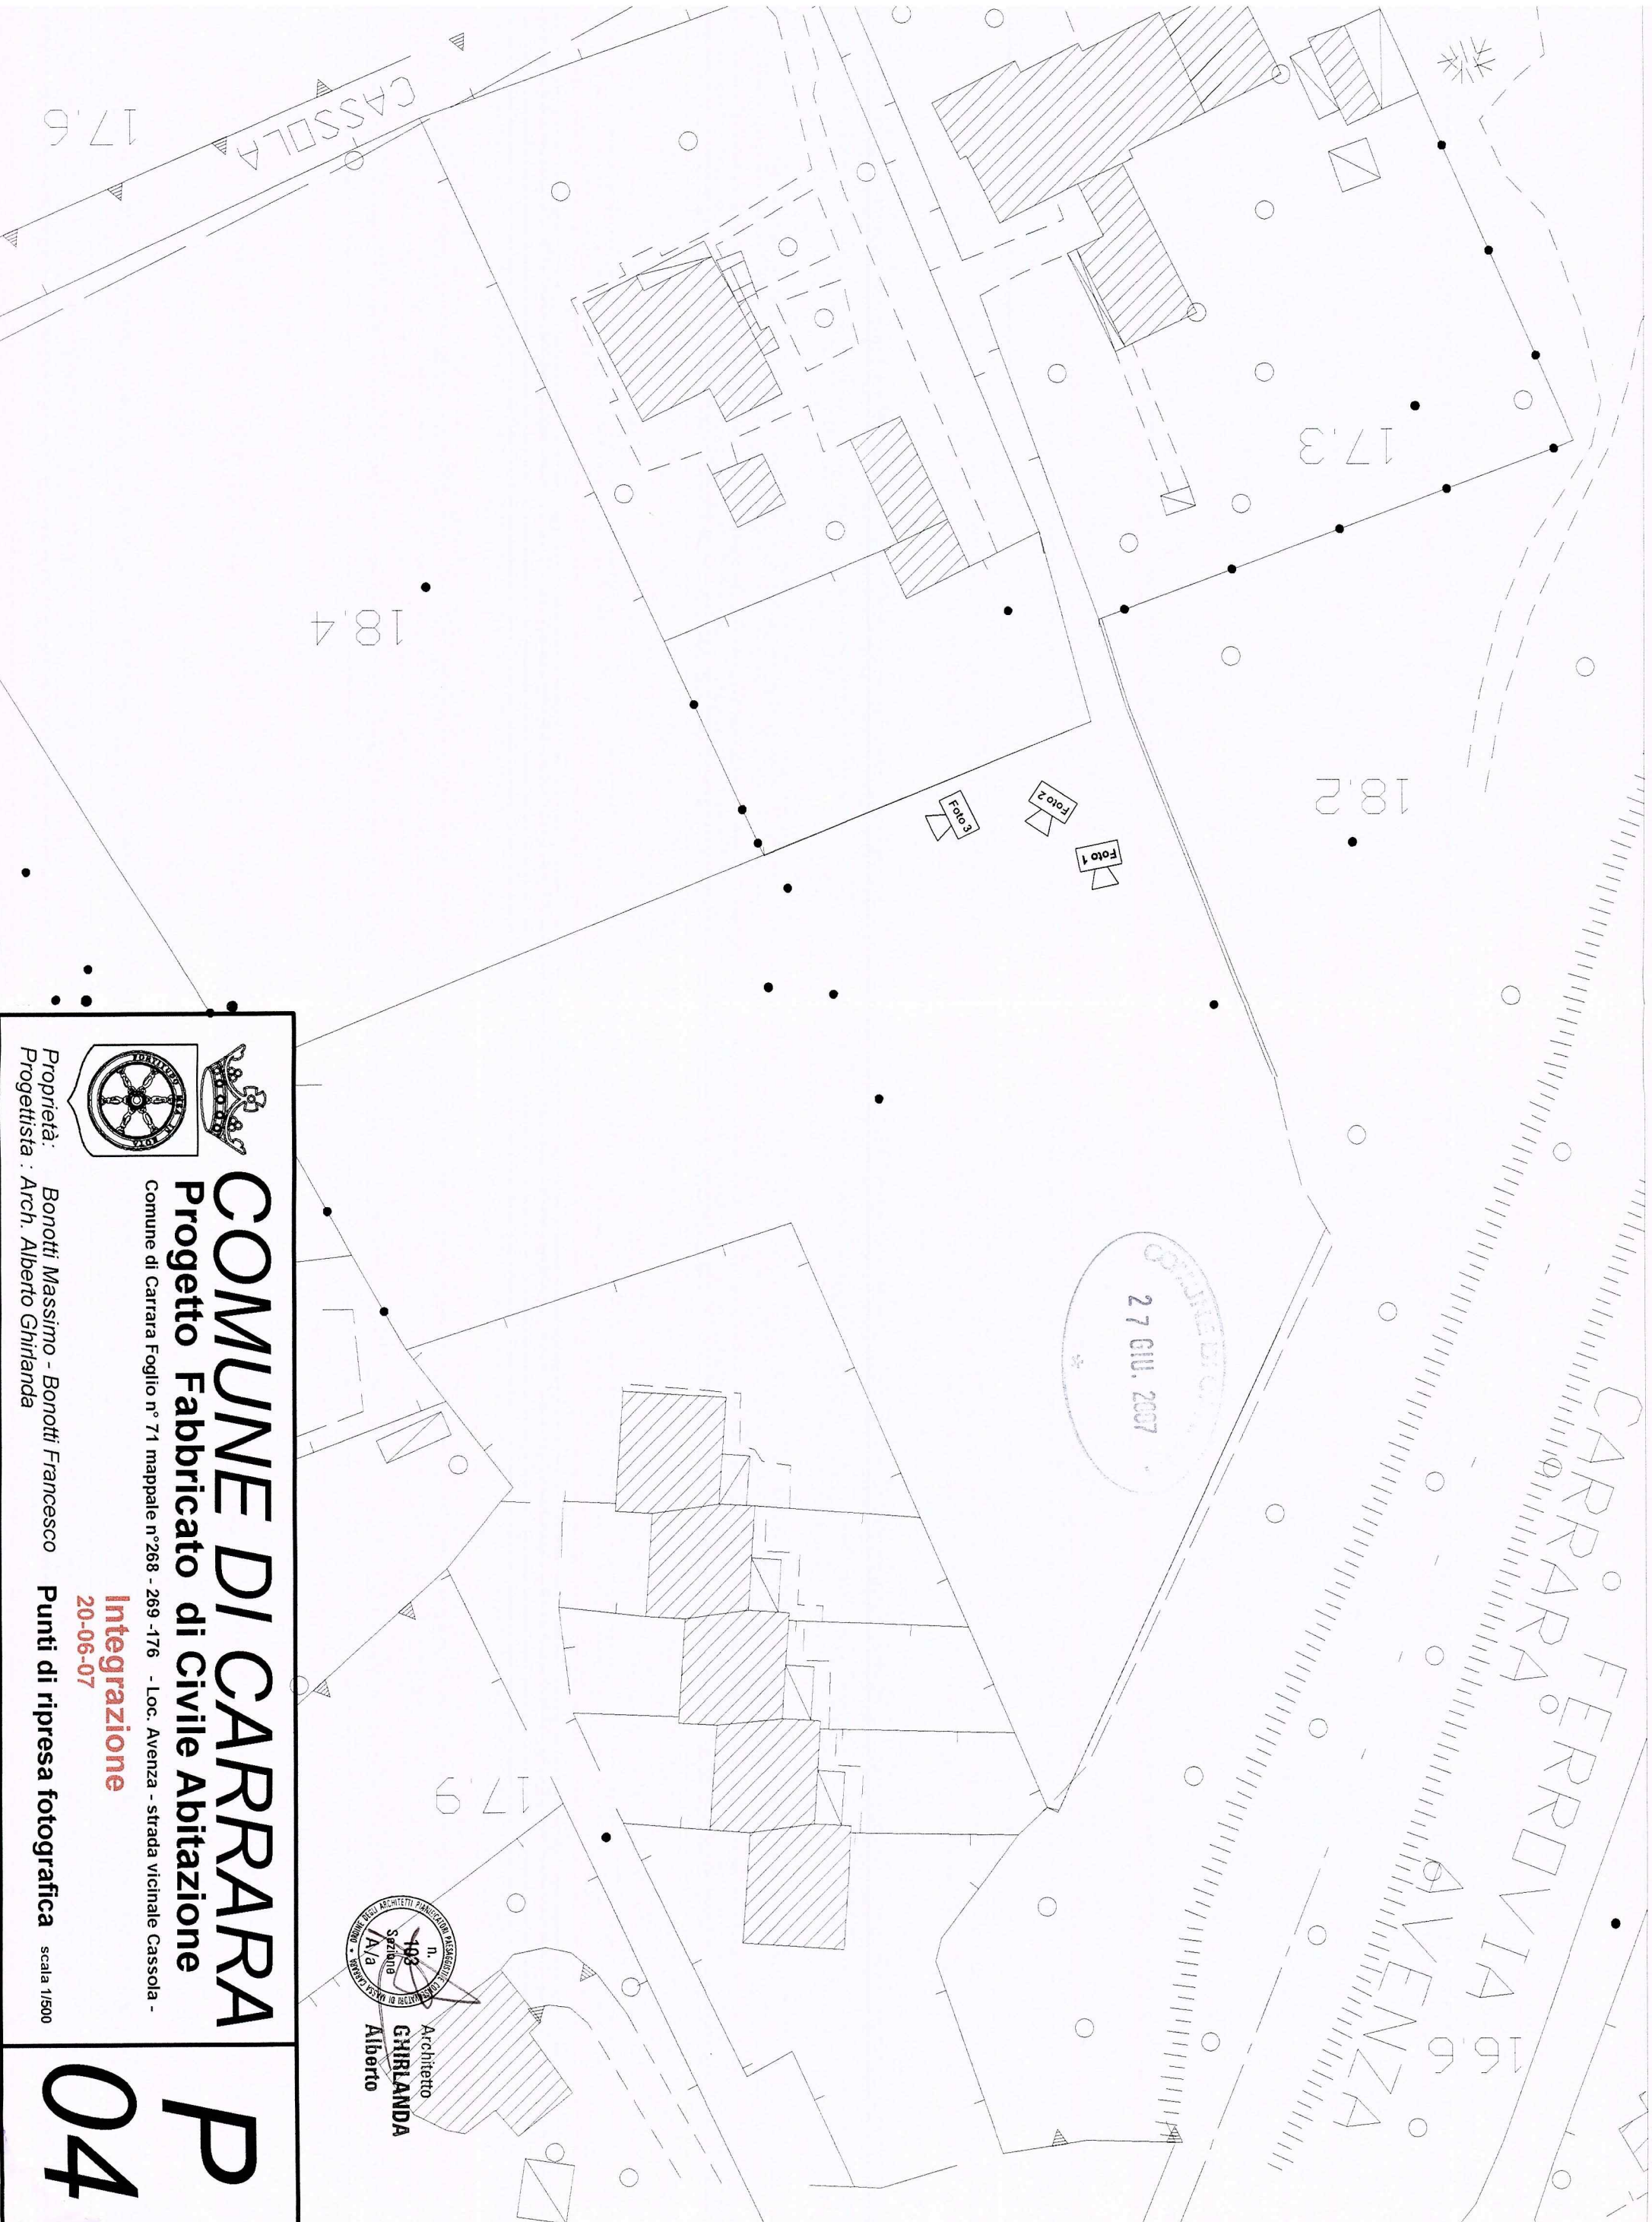

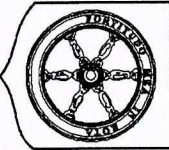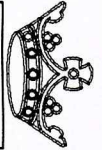

COMUNE DI CARRARA

Progetto Fabbricato di civile Abitazione

Comune di Carrara Foglio n° 71 mappale n° 268 - 269 - 176 - Loc. Avenza - strada vicinale Cassola -

Integrazione
20-06-07

Punti di ripresa fotografica


scala 1/500

P 04


Proprietà: Bonotti Massimo - Bonotti Francesco
Progettista: Arch. Alberto Ghirlanda

Architetto
GHIRLANDA
Alberto

27 GIU. 2007

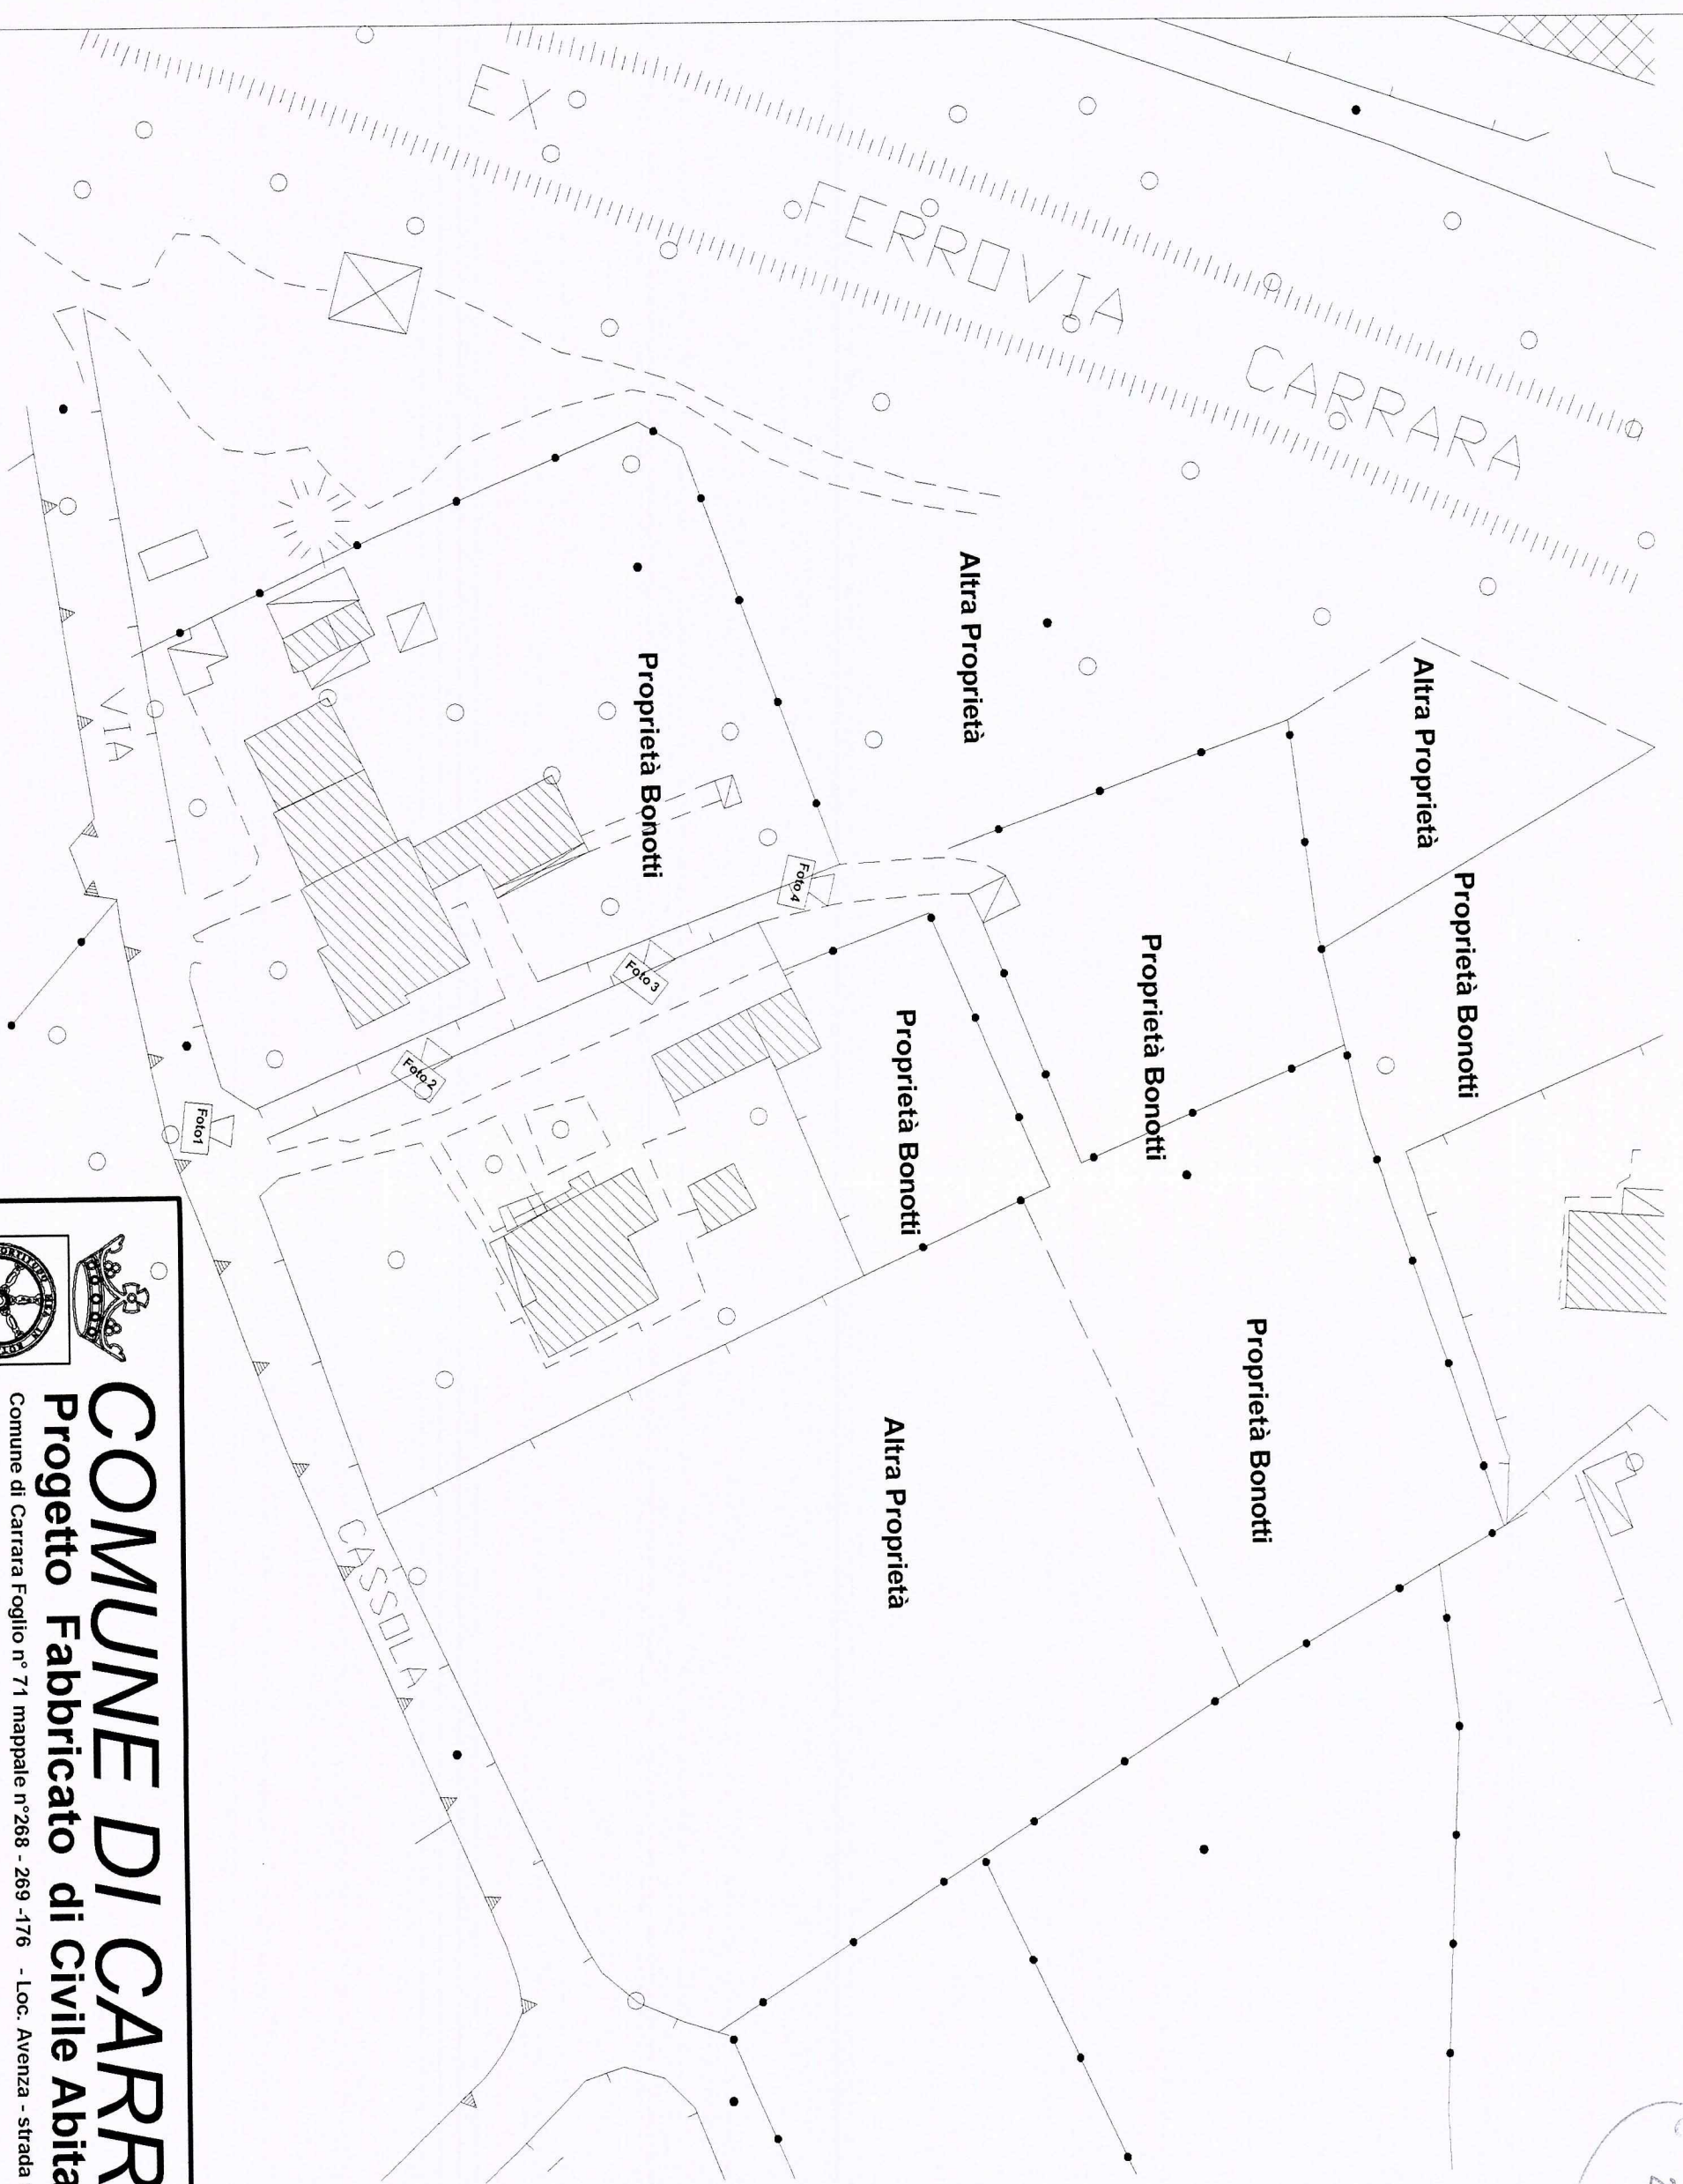

Architetto
GHIRLANDA
Alberto

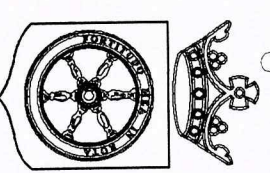



COMUNE DI CARRARA
Progetto Fabbricato di Civile Abitazione

Comune di Carrara Foglio n° 71 mappale n°268 - 269 -176 - Loc. Avenza - strada vicinale Cassola -

Integrazione
20-06-07

Proprietà: Bonotti Massimo - Bonotti Francesco
Progettista: Arch. Alberto Ghirlanda
Documentazione fotografica passo carraio non scala

P
05

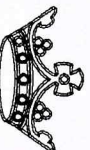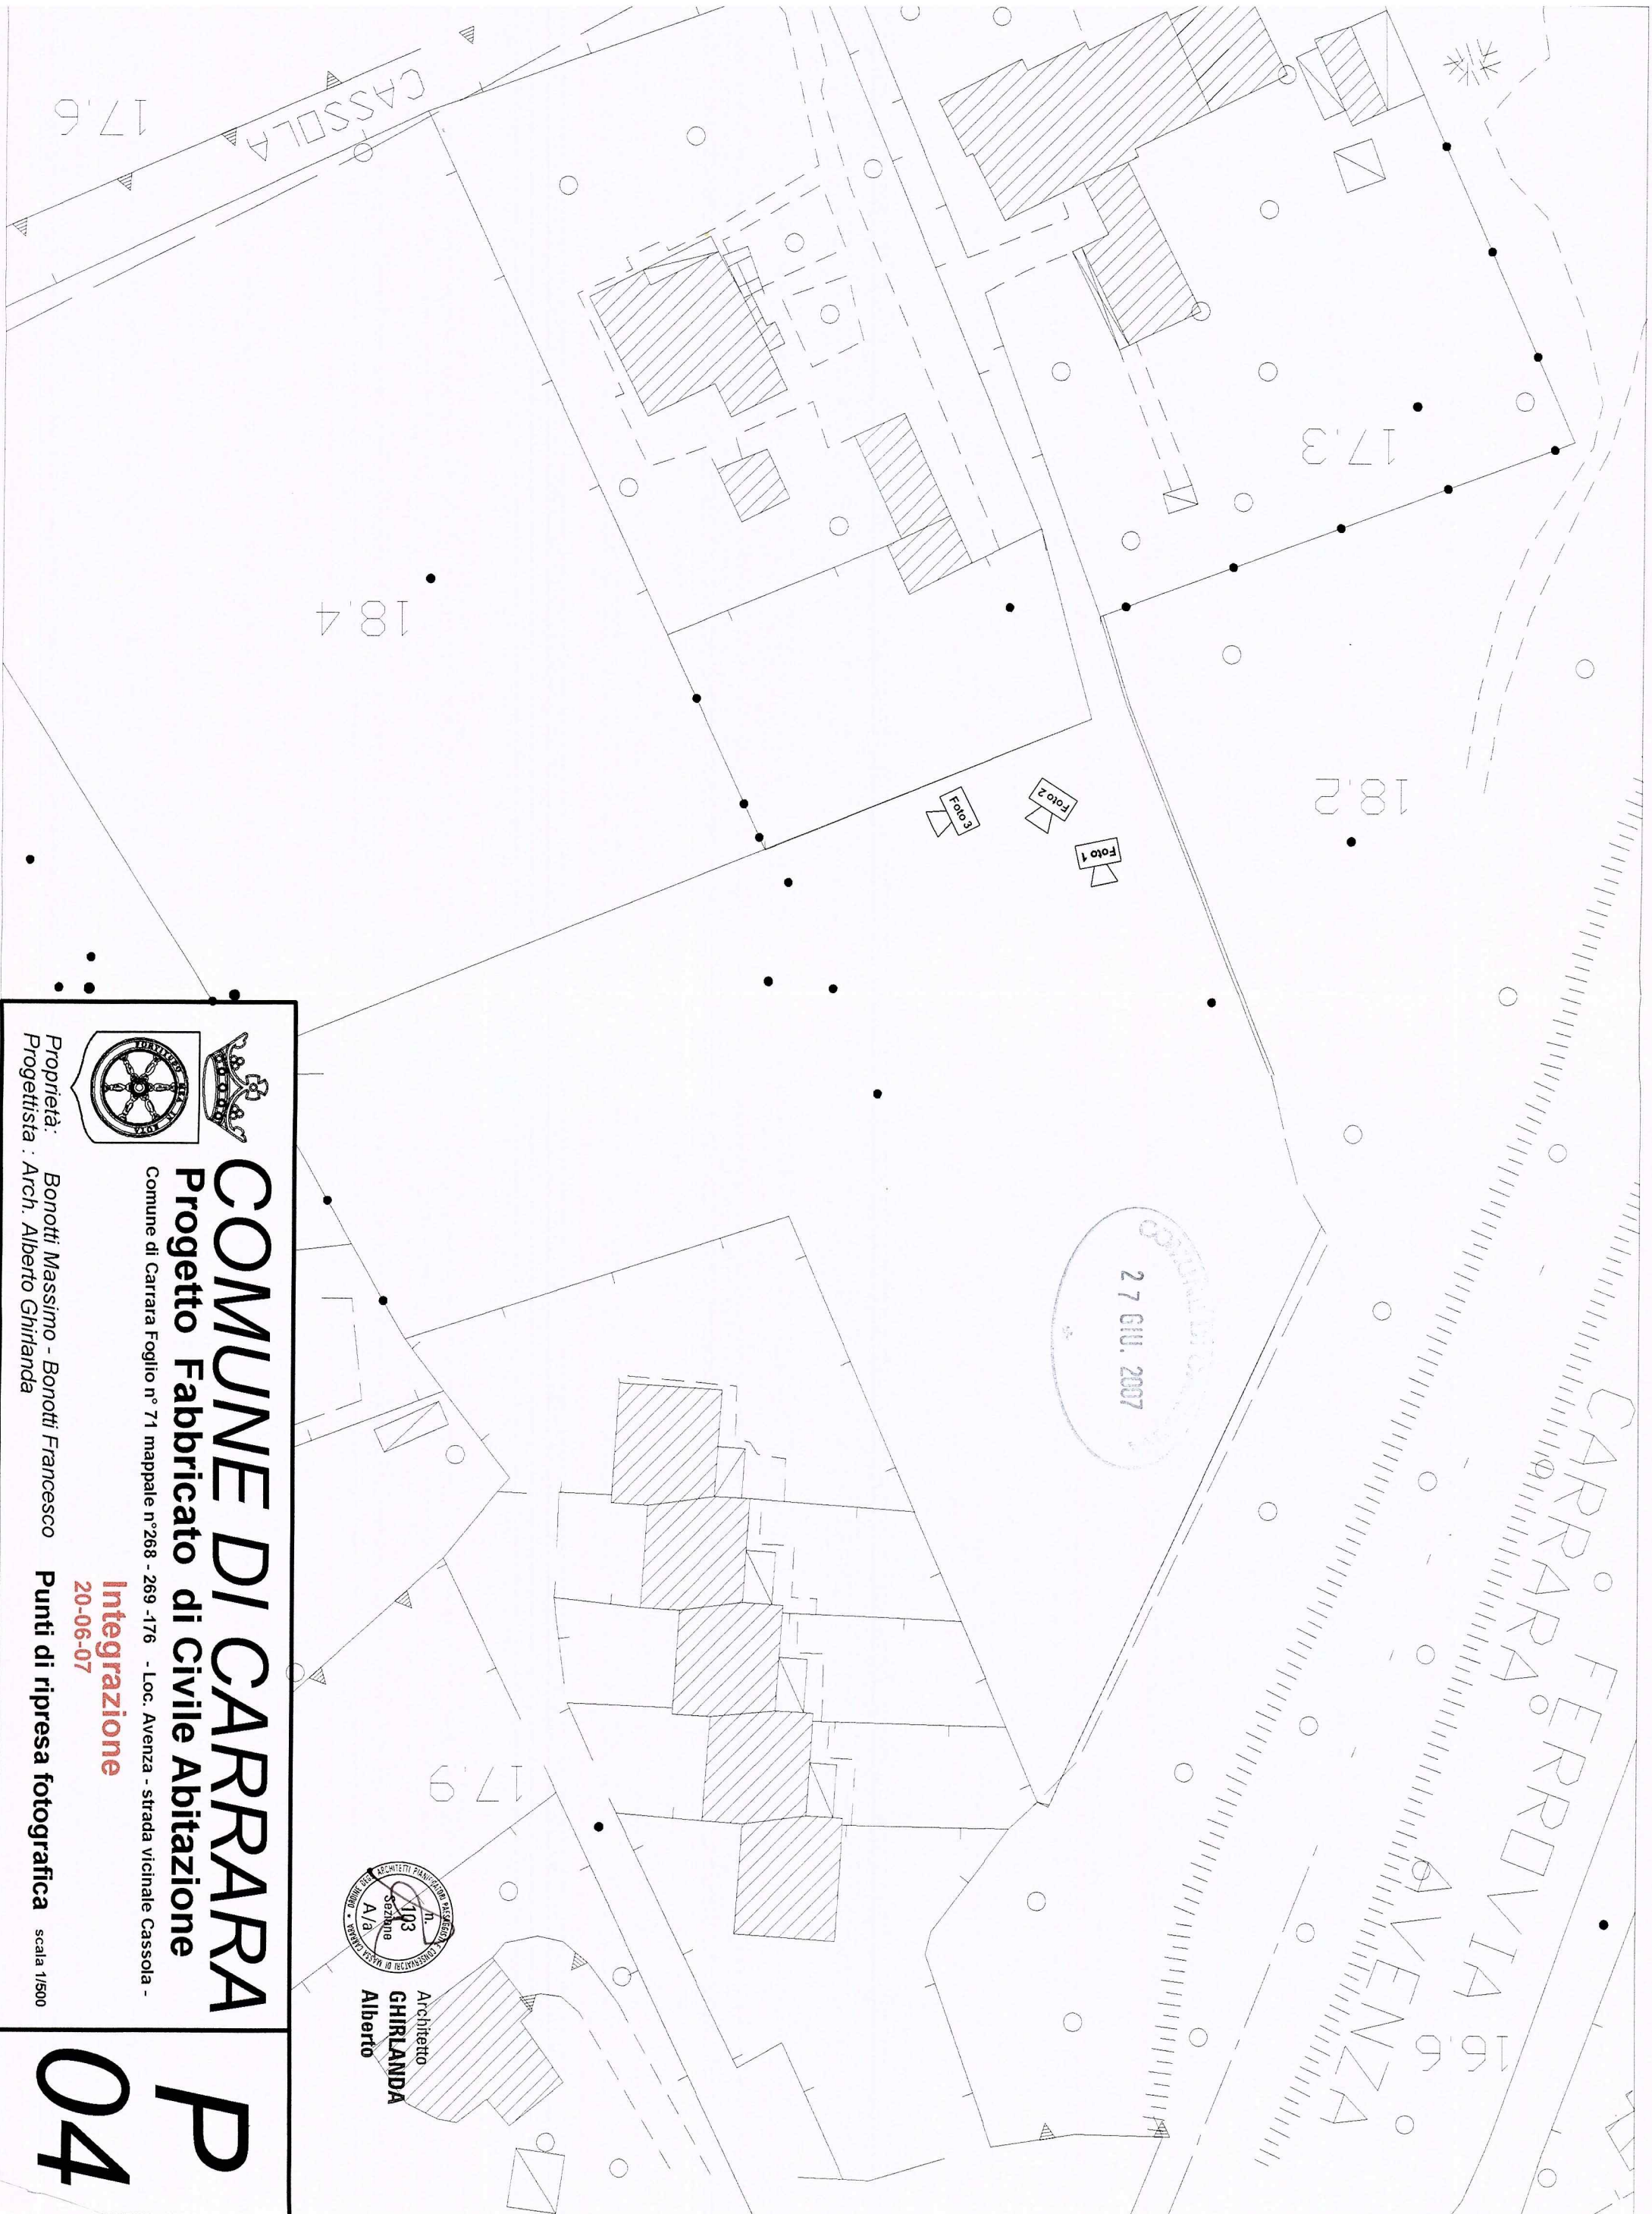

COMUNE DI CARRARA

Progetto Fabbricato di Civile Abitazione

Comune di Carrara Foglio n° 71 mappale n°268 - 269 -176 - Loc. Avenza - strada vicinale Cassola -


Proprietà: Bonotti Massimo - Bonotti Francesco
Progettista: Arch. Alberto Ghirlanda

Integrazione
20-06-07

Punti di ripresa fotografica

scala 1/500


P 04

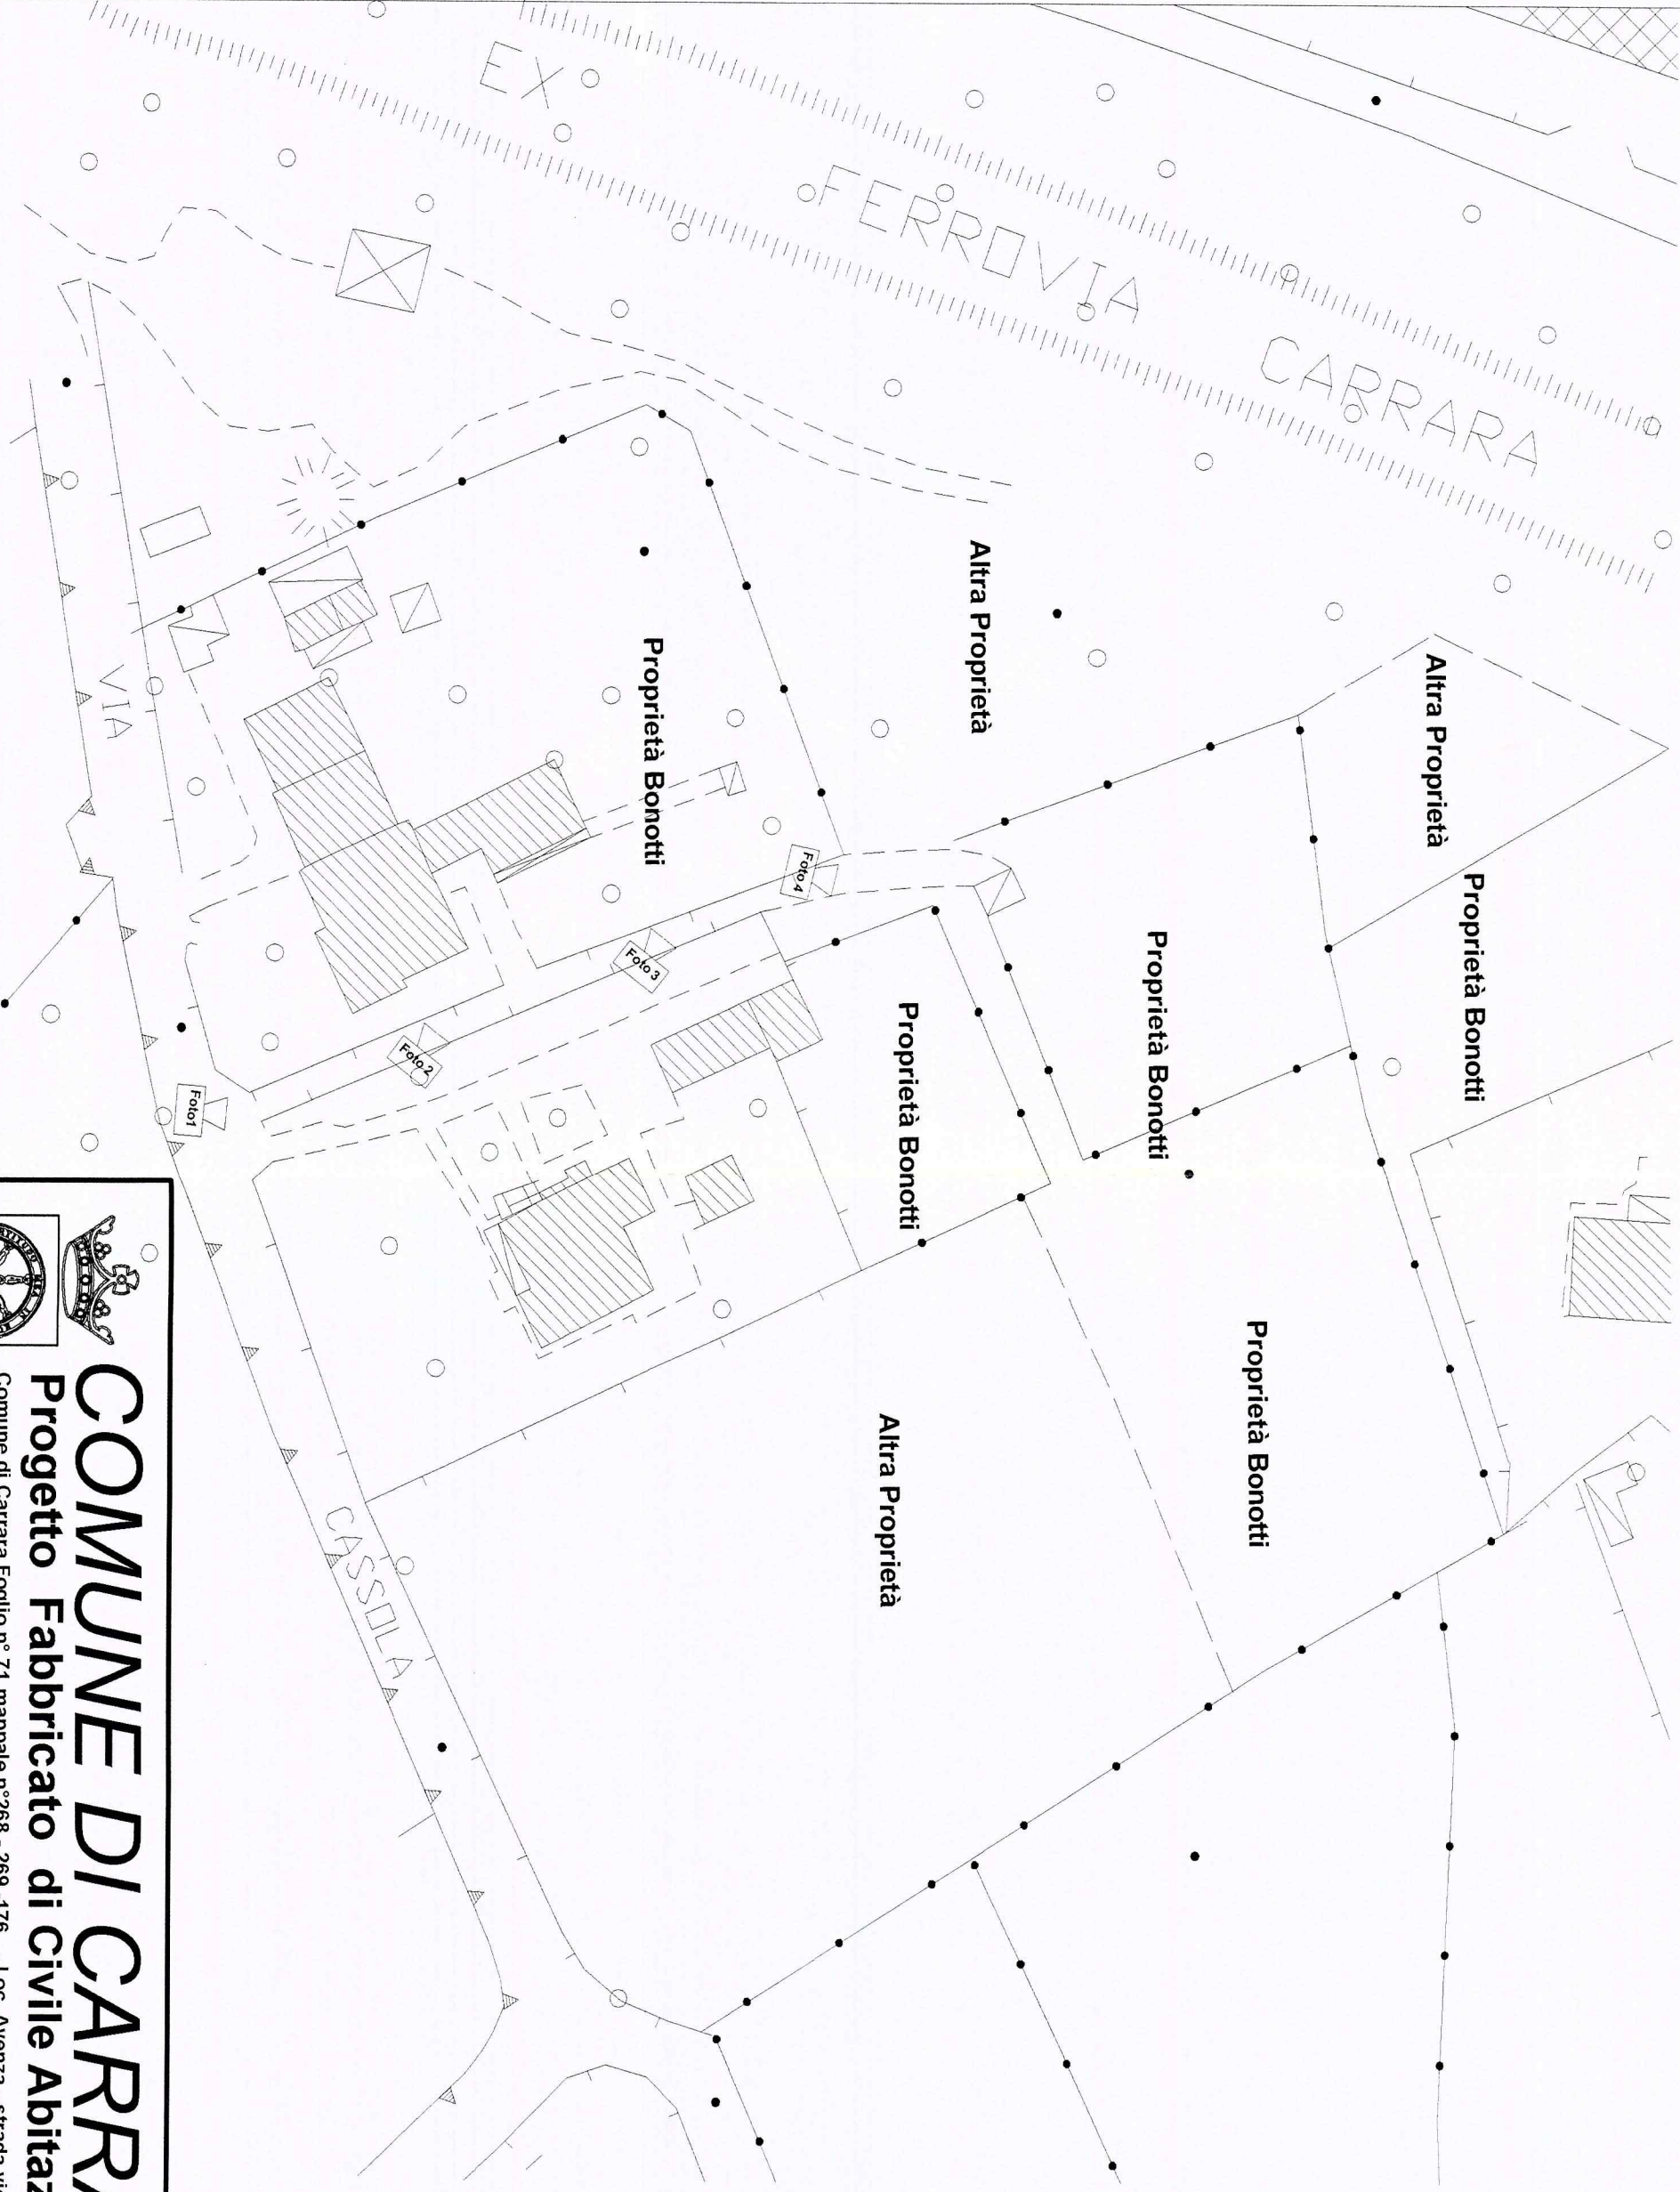

Architetto
GHIRLANDA
Alberto

103
Sezione
A/a

UNIONE DEGLI ARCHITETTI PIANIFICATORI ASSOCIATI
CONFERENZA DI MASSA CARRARA - VENEZIA

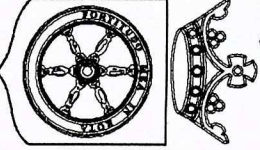

COMUNE DI CARRARA
Progetto Fabbricato di civile Abitazione
Comune di Carrara Foglio n° 71 mappale n° 268 - 269 - 176 - Loc. Avenza - strada vicinale Cassola -


Integrazione
20-06-07

Documentazione fotografica passo carralo non scala

P
05


27 GIU. 2007

Comune di Carrara Foglio n° 71 mappali n°268 - 269 -176

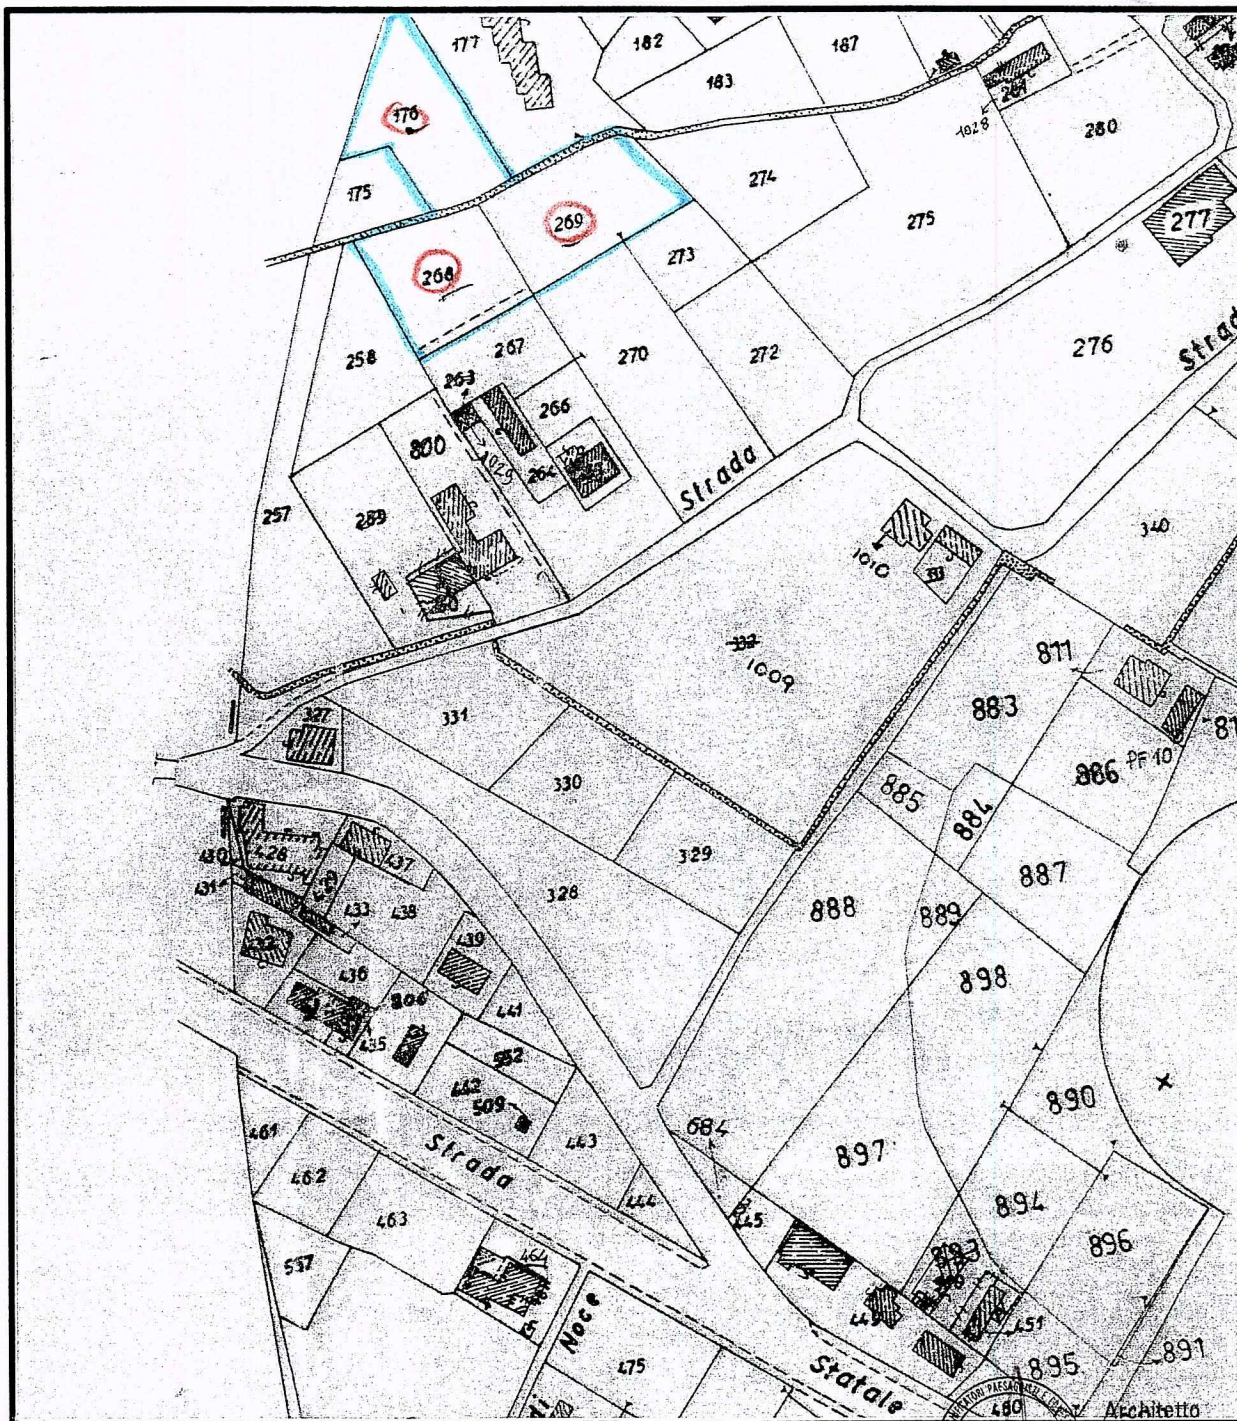

STRALCIO CATASTALE CONFORME ALL'ORIGINALE UTE

Architetto
GHIRLANDA
Alberto

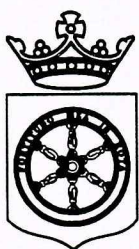

COMUNE DI CARRARA

Progetto Fabbricato di Civile Abitazione

Comune di Carrara Foglio n° 71 mappale n°268 - 269 -176 - Loc. Avenza - strada vicinale Cassola -

Integrazione

20-06-07


Stralcio Catastale

Proprietà: Bonotti Massimo - Bonotti Francesco
Progettista: Arch. Alberto Ghirlanda

00


27 GIU. 2007

Comune di Carrara Foglio n° 71 mappali n°268 - 269 -176

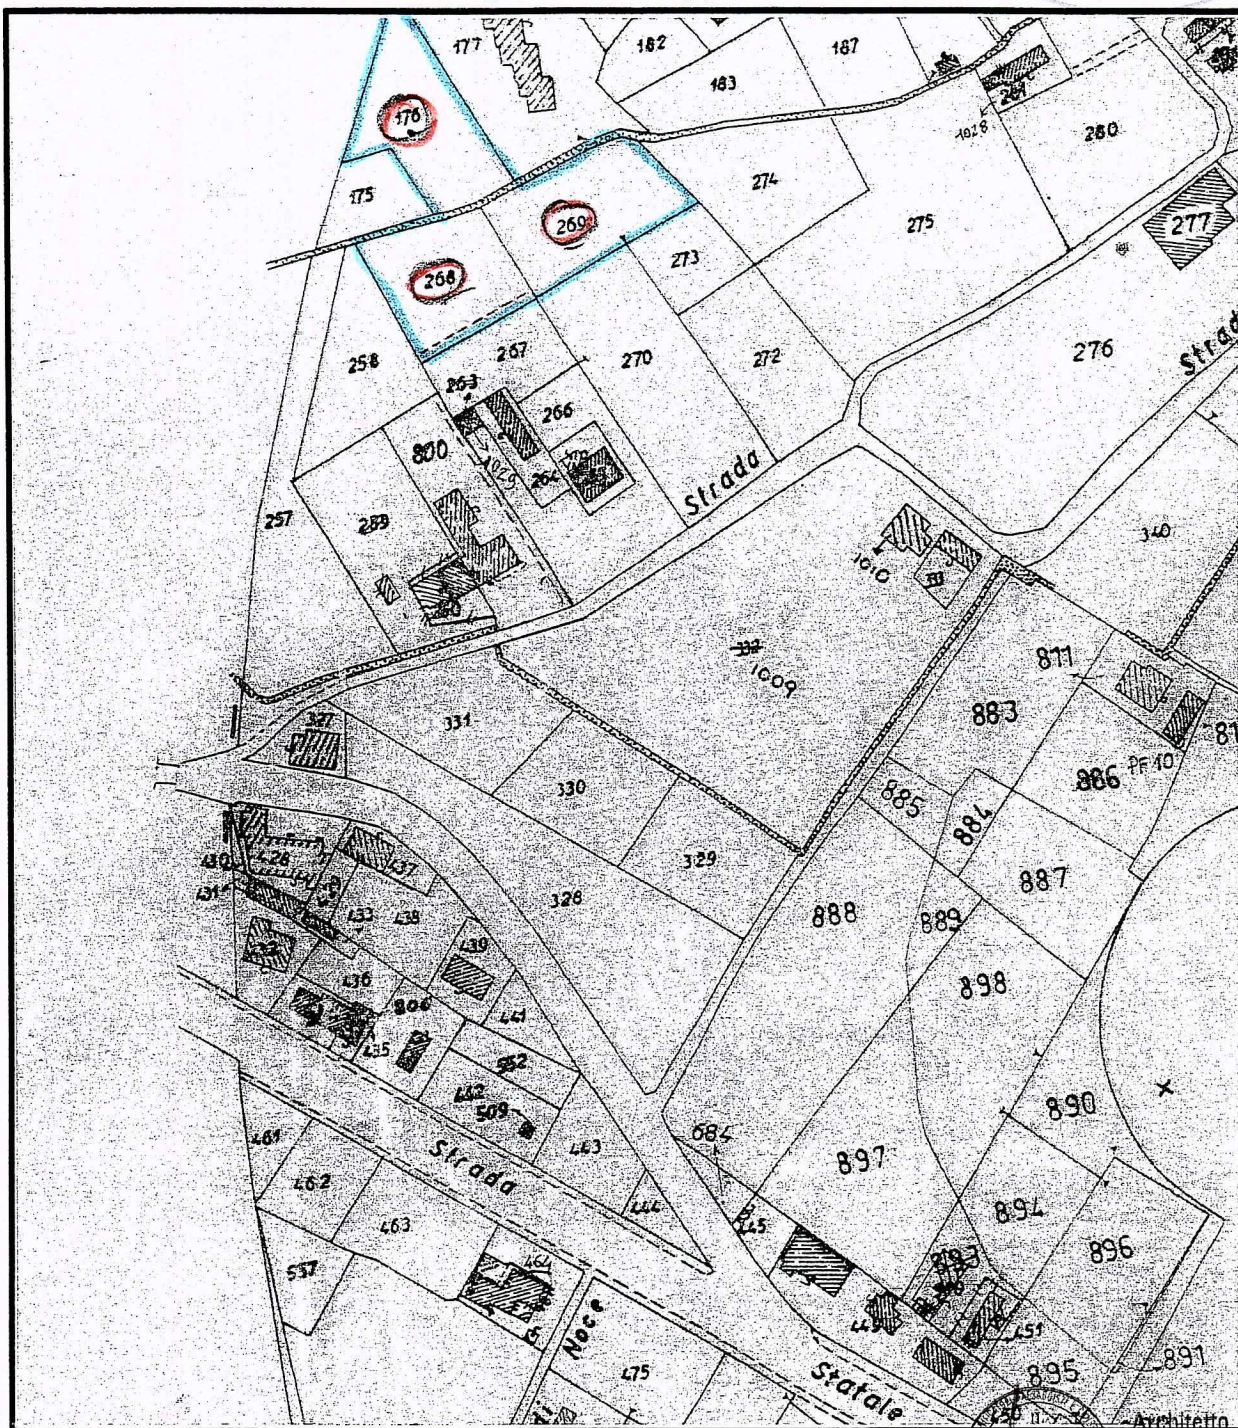

STRALCIO CATASTALE CONFORME ALL'ORIGINALE UTE

GHIRLANDA
Alberto

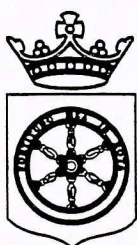

COMUNE DI CARRARA

Progetto Fabbricato di Civile Abitazione

Comune di Carrara Foglio n° 71 mappale n°268 - 269 -176 - Loc. Avenza - strada vicinale Cassola -

Integrazione

20-06-07

Stralcio Catastale

Proprietà: Bonotti Massimo - Bonotti Francesco
Progettista: Arch. Alberto Ghirlanda

00

Alberto Ghirlanda - Architetto - Via Cavour n°11 - 54033 Carrara Tell-Fax. 058574939 - Cell. 3358350872



00