

22 AGO. 1975 V

2^a VARIANTE

TAV. N° 2

2^a VARIANTE -

AL PROGETTO DI AMPLIAMENTO E
SOPRAELEVAZIONE

PROPR. CARLOTTO -
ANGELO-BRUNO-COSTANTE

IN MARINA DI CARRARA -

APPROVATO

28 AGO. 1975

CONCORDIATO

PROSPETTI
ESISTENTI
E MODIFICATI

VARIANTE AL PROGETTO
Approvata dal Sindaco alle condizioni
indicate nel permesso di costruzione
N° 1015 del 28 AGO. 1975
L'ING. CAPO

Vanni


SCALA 1:100

IL PROPRIETARIO
CAV. ANGELO CARLOTTO
CAV. ANGELO BRUNO
CAV. ANGELO COSTANTE


Gentile PIERO GENTILI
Via A. Pelliccia, 4 - Tel. 70659
CARRARA




STATO ATTUALE - PROSPETTO LEVANTE

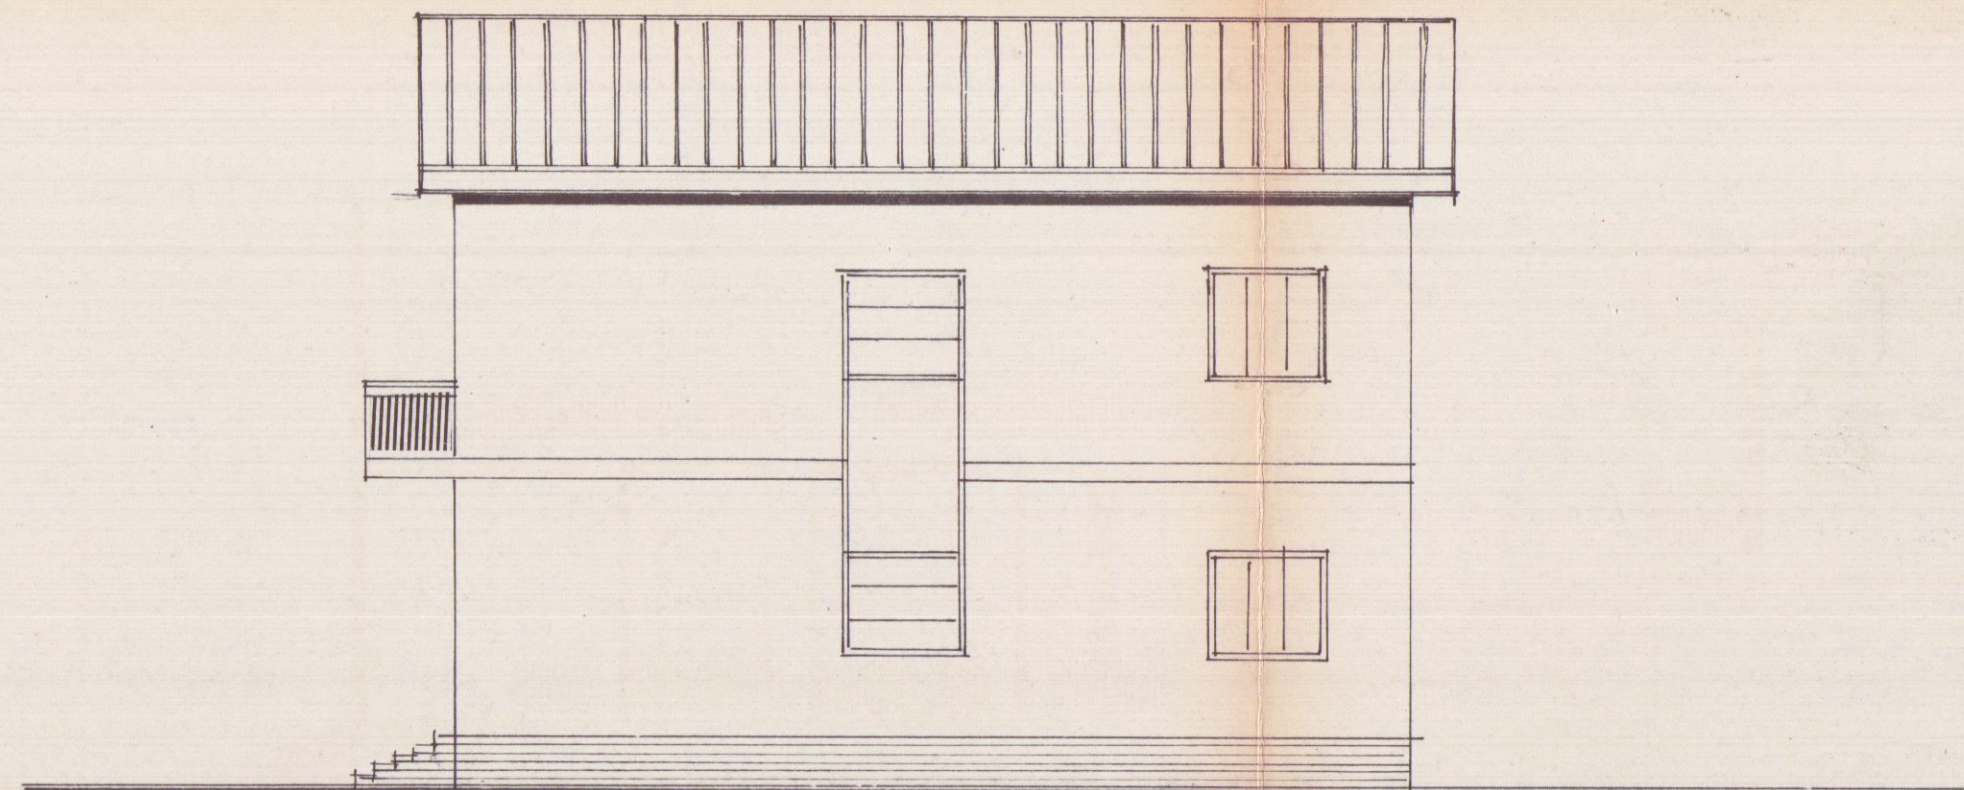

STATO ATTUALE - PROSPETTO MONTE

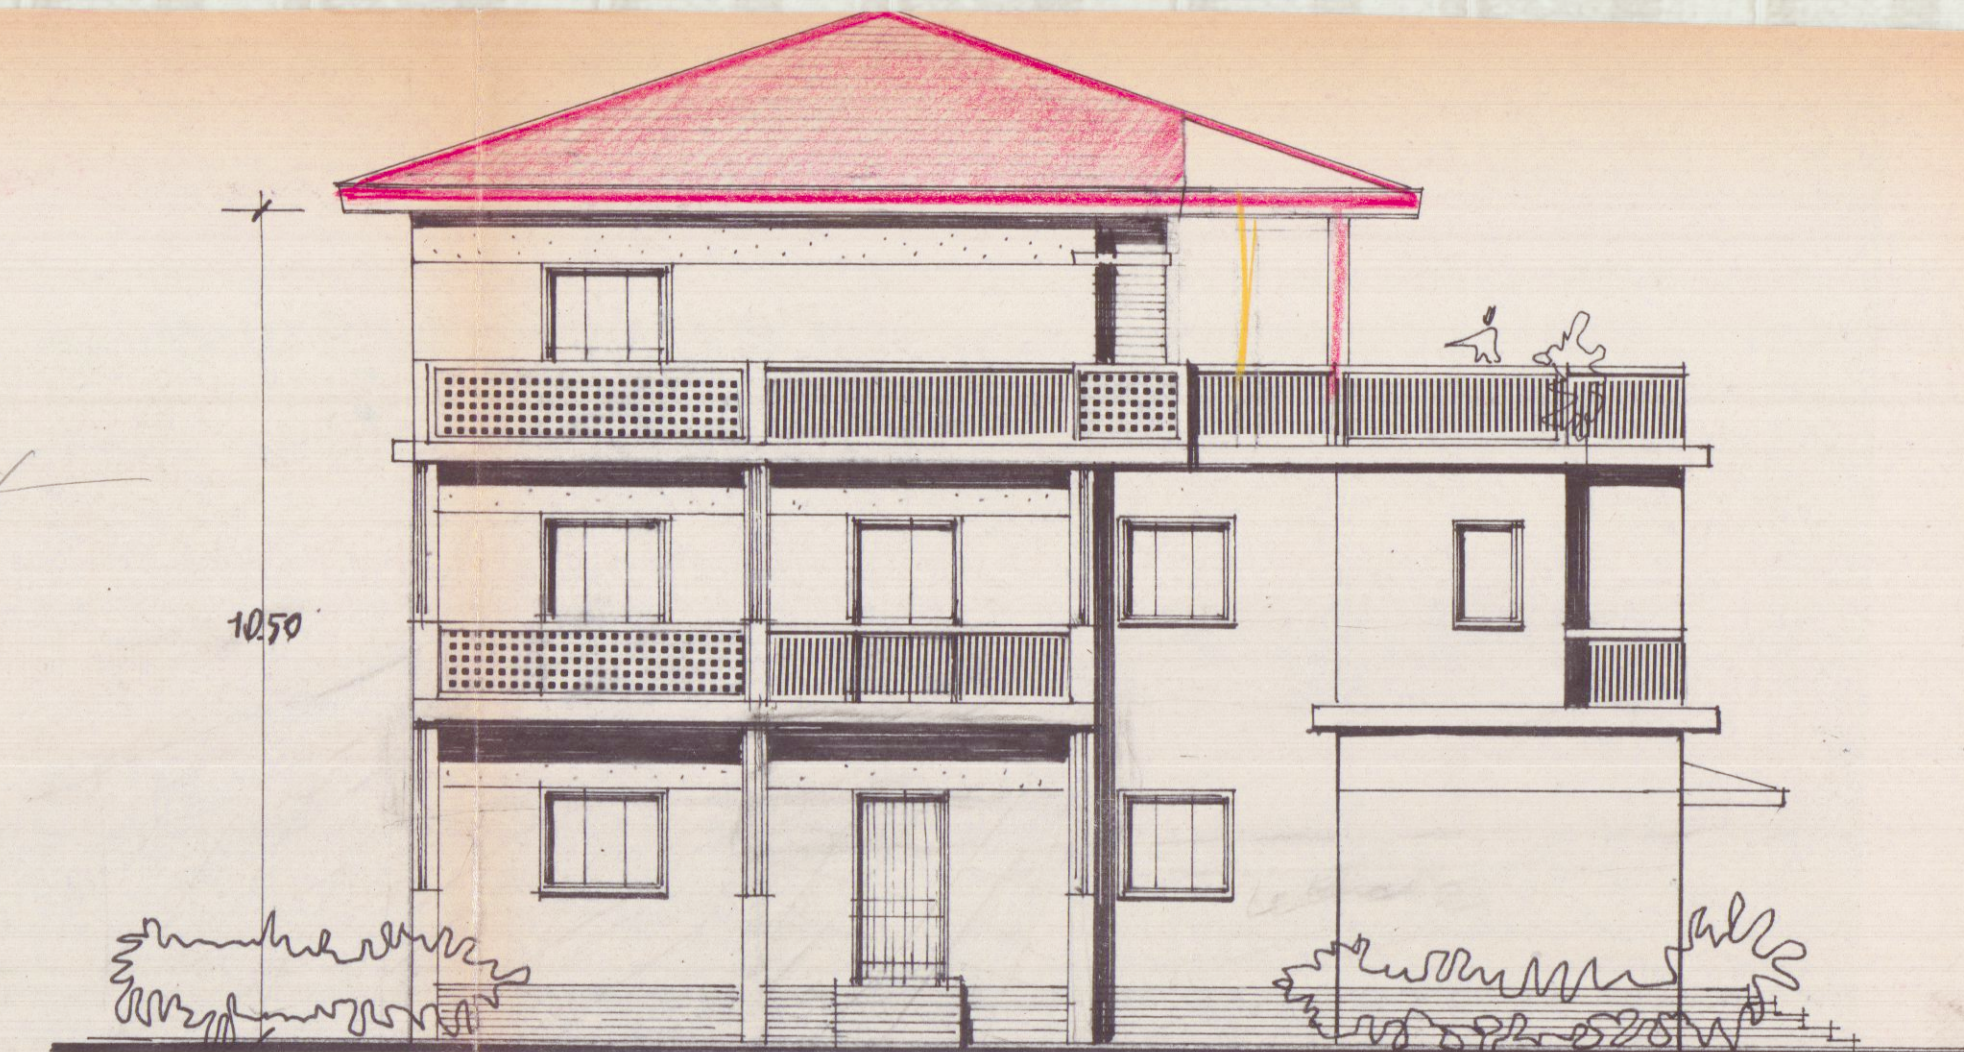


STATO DI PROGETTO - PROSPETTO PONENTE

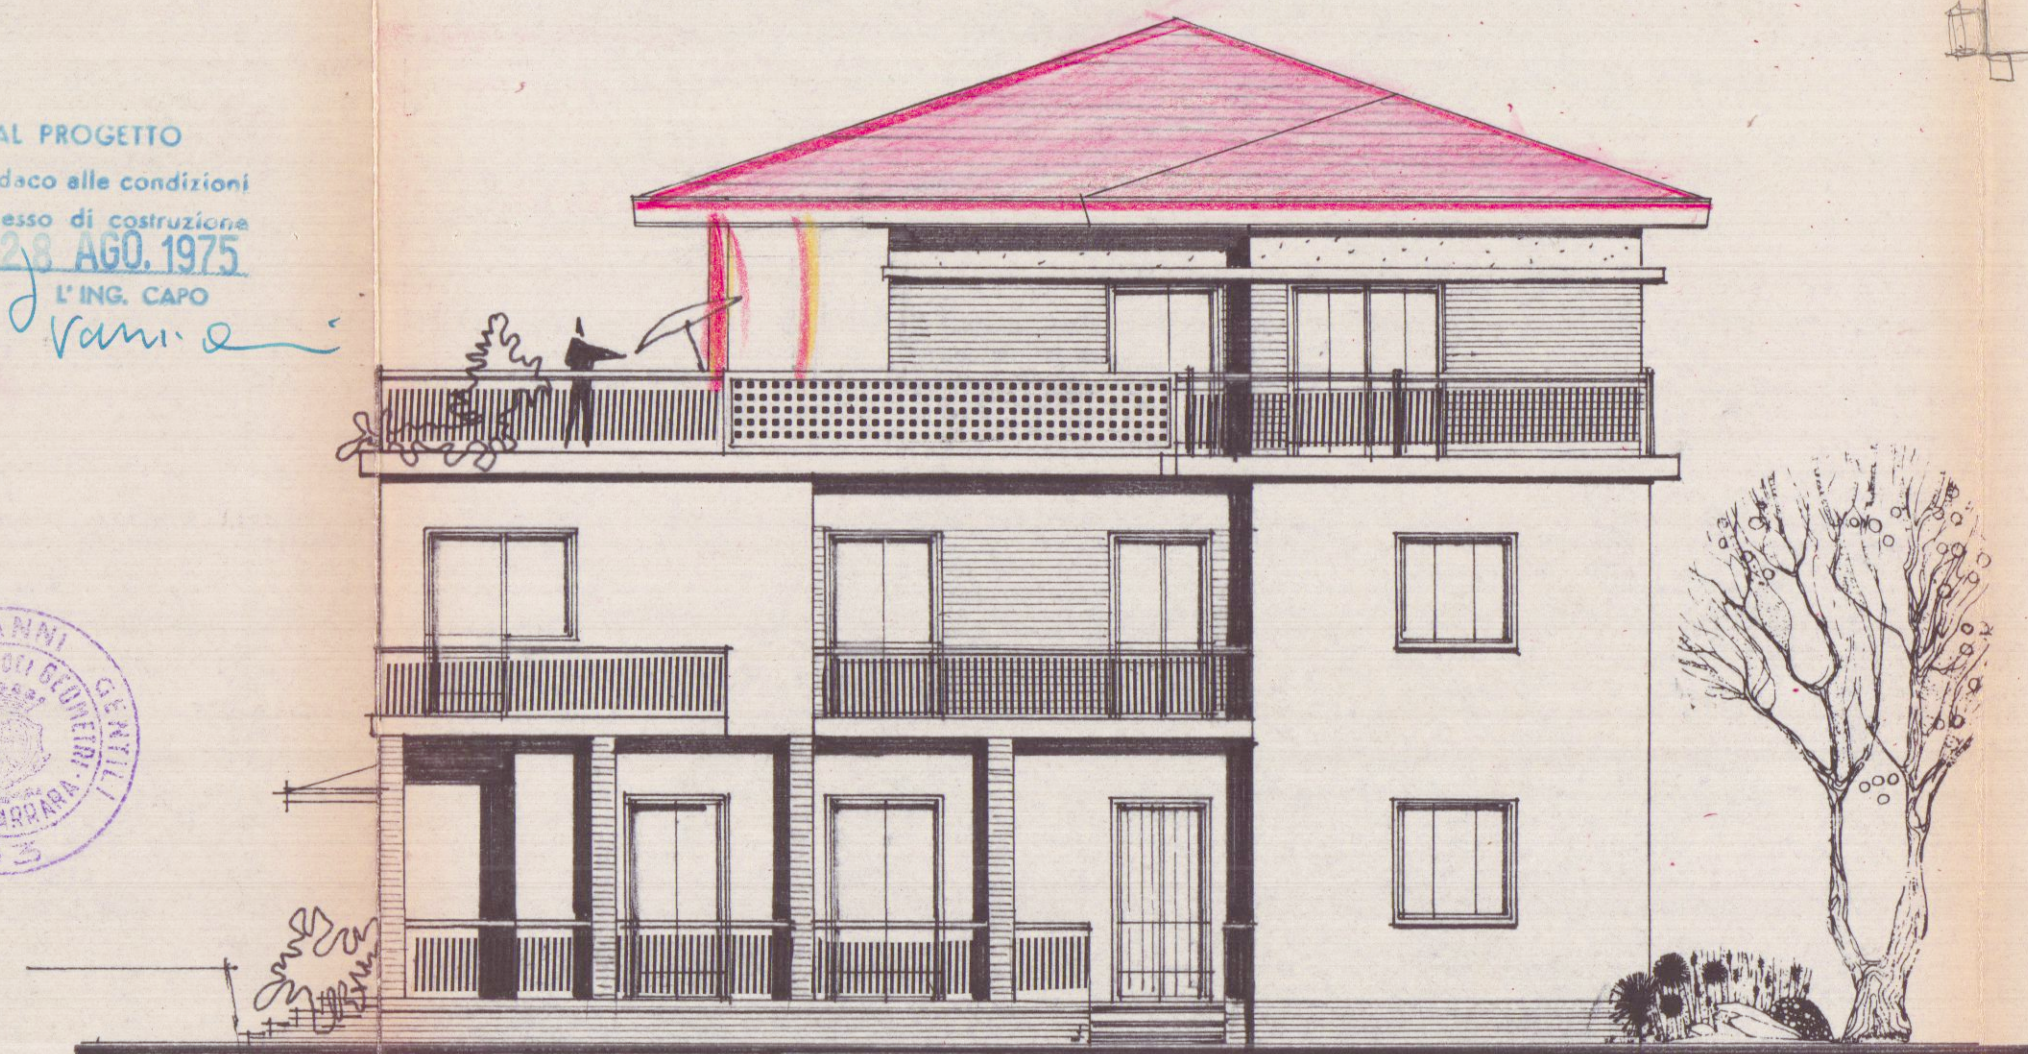

STATO DI PROGETTO - PROSPETTO LEVANTE



STATO DI PROGETTO - PROSPETTO MONTE

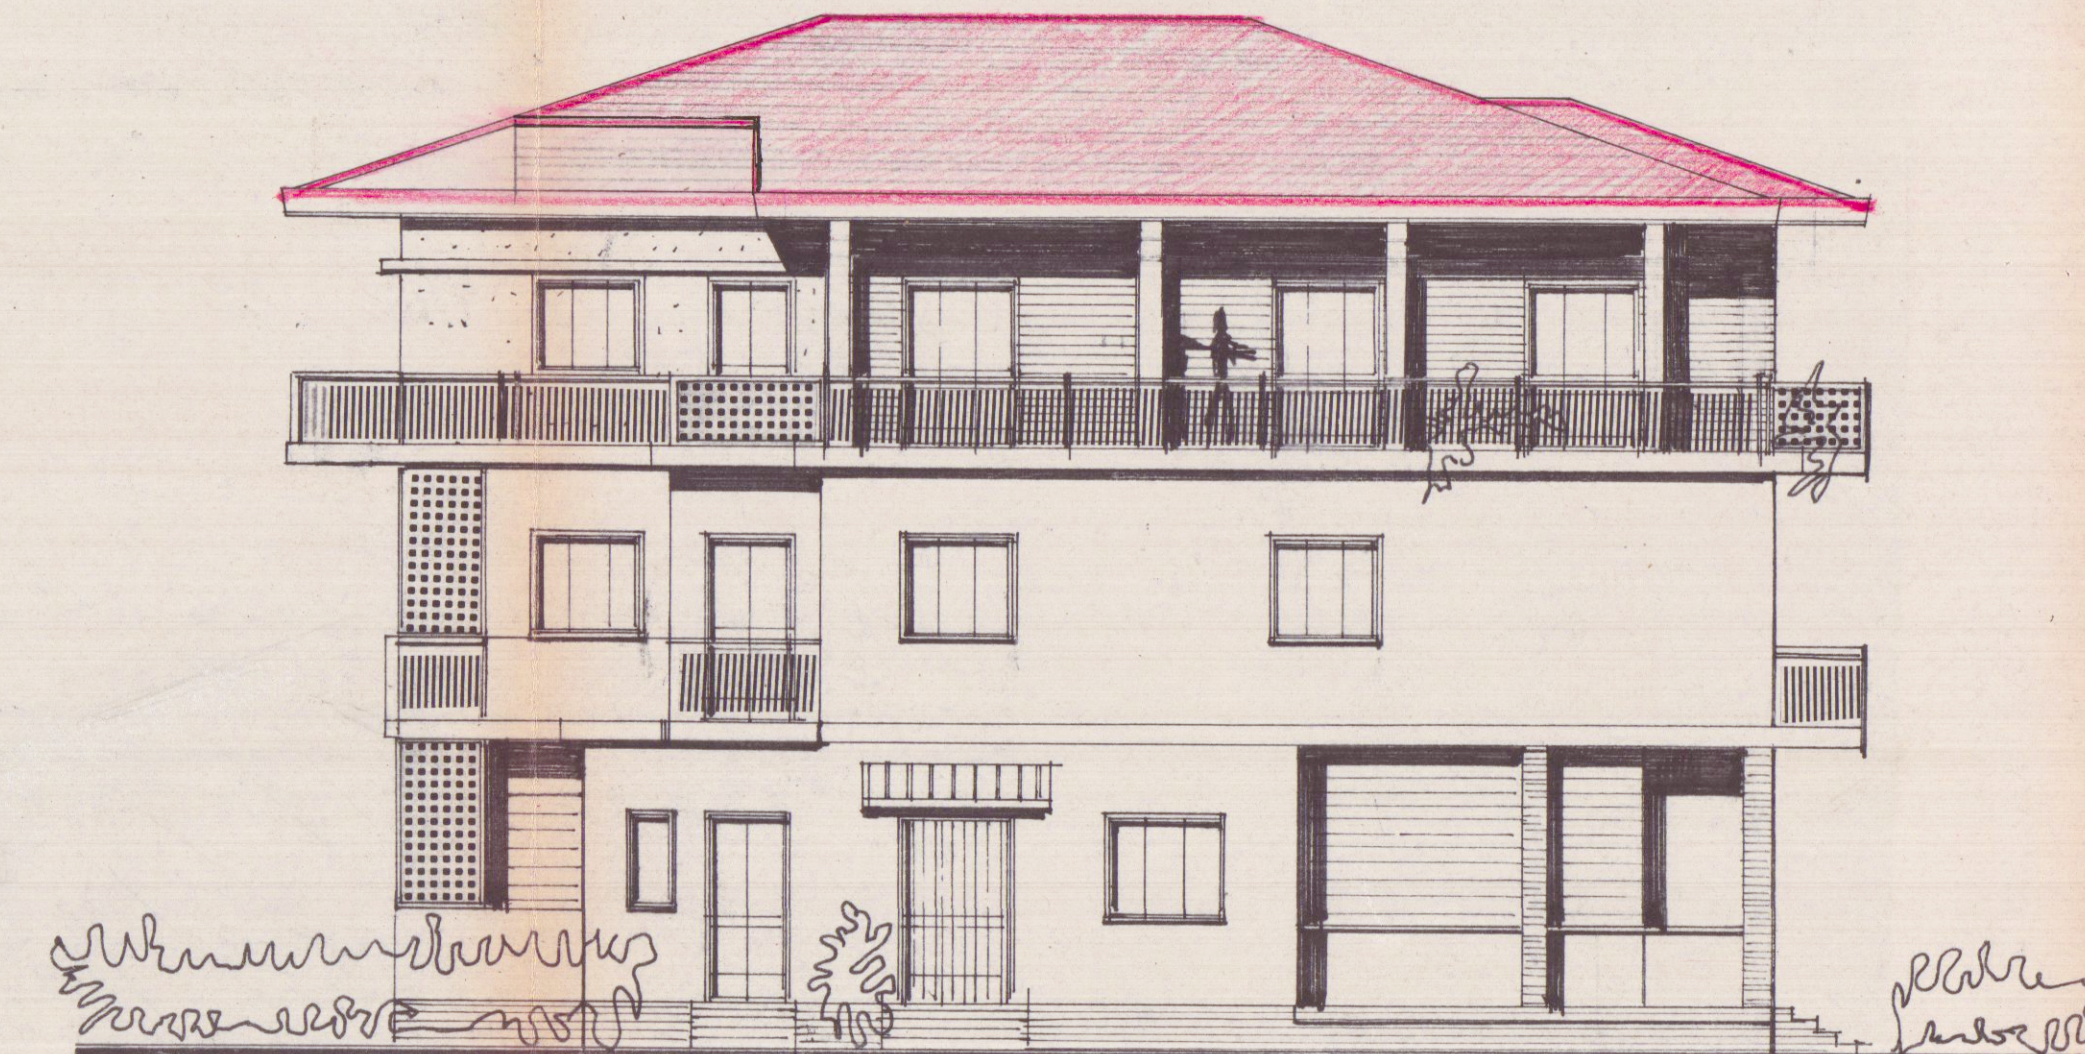

STATO DI PROGETTO - PROSPETTO MARE