

Progetto di ampliamento allo stabile sito in Avenza di Carrara-via Provinciale Carrara Av. di proprietà della soc.		TAV-	rapp- 1:100
-VULCANIA DIAMANT-		1	
STATO ATTUALE		STUDIO TECNICO Geom. RICCARDO DEL BIANCO CARRARA	

15 GEN 1982
PARERE FAVOREVOLE
del Consorzio Zona
Industriale Apuana
Selvi i dritti dei terzi, salvo le autoriz-
zazioni di altri Enti


IN Consiglio di
Amministrazione

PARERE FAVOREVOLE CONDIZIONATO
(V. Nota allegata del 22.5.82 P. 076/32/E
Massa, 22.5.82)


COMANDANTE

Approvato dal Sindaco alle condizioni
Indicate in Copia Edizione
del 17 GIU. 1982
L'ING. CAPO


APPROVATO
17 GIU. 1982
CONTROLLATO
IL RESPONSABILE

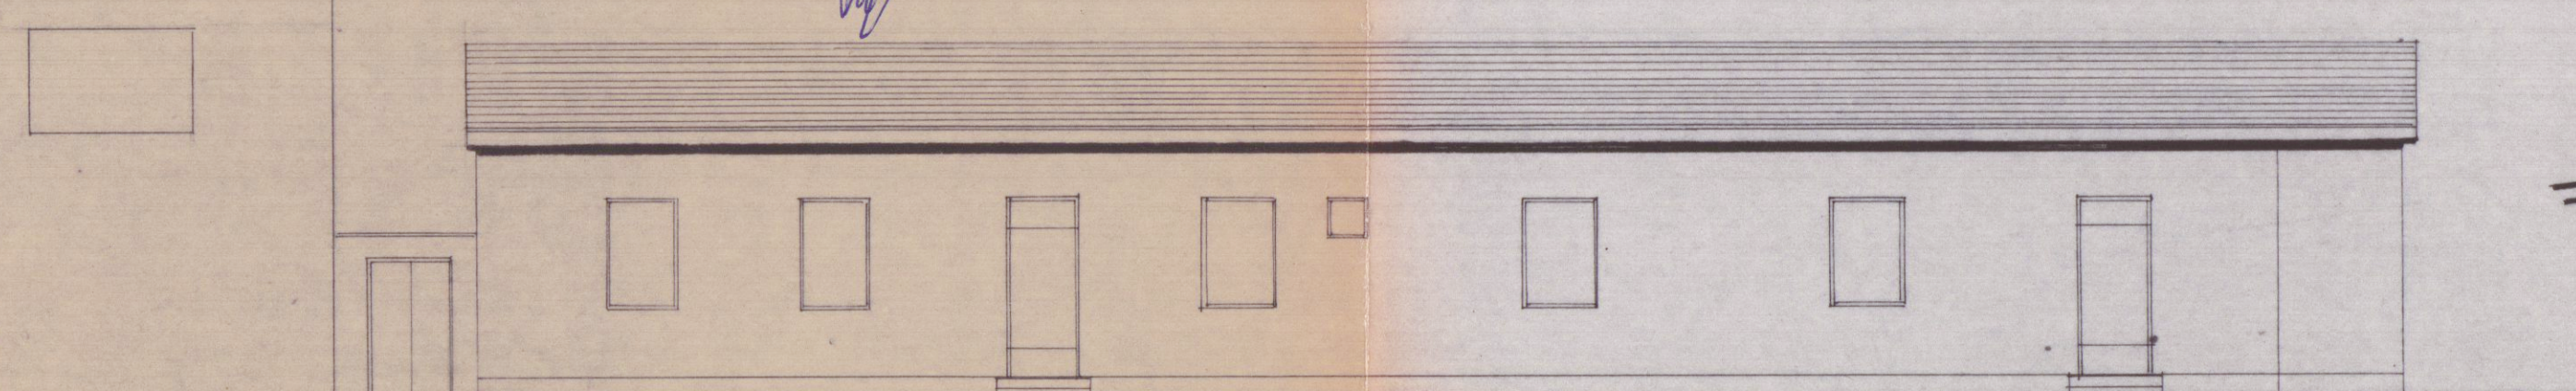


prospetto-sud

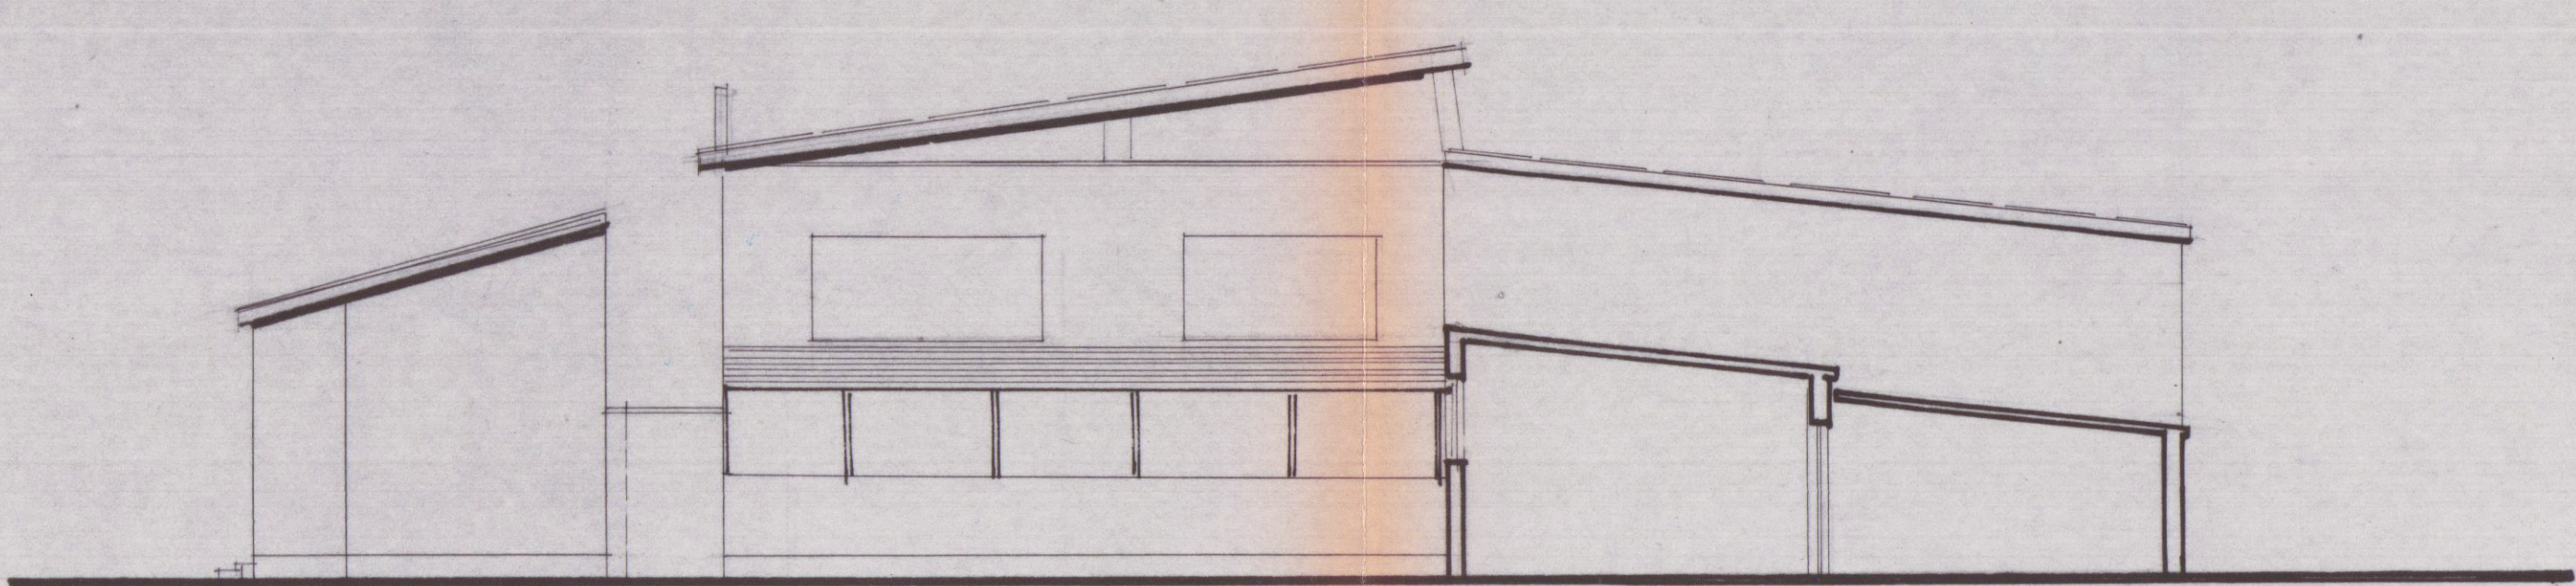


prospetto-est

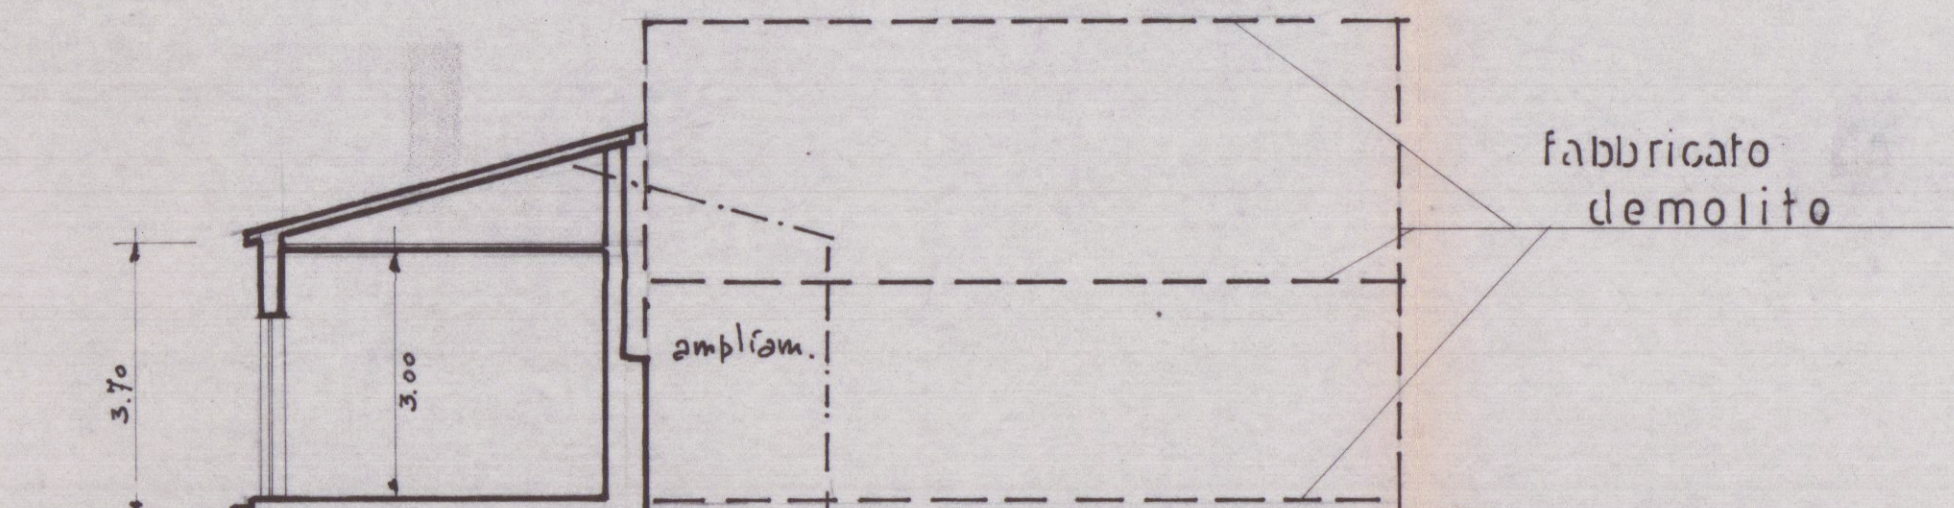

sezione

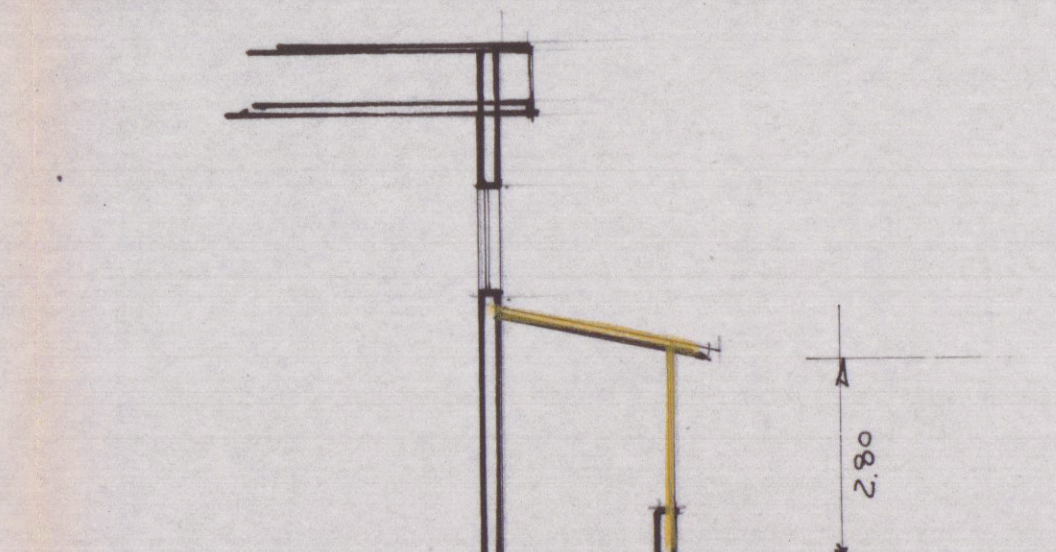

sezione b.b

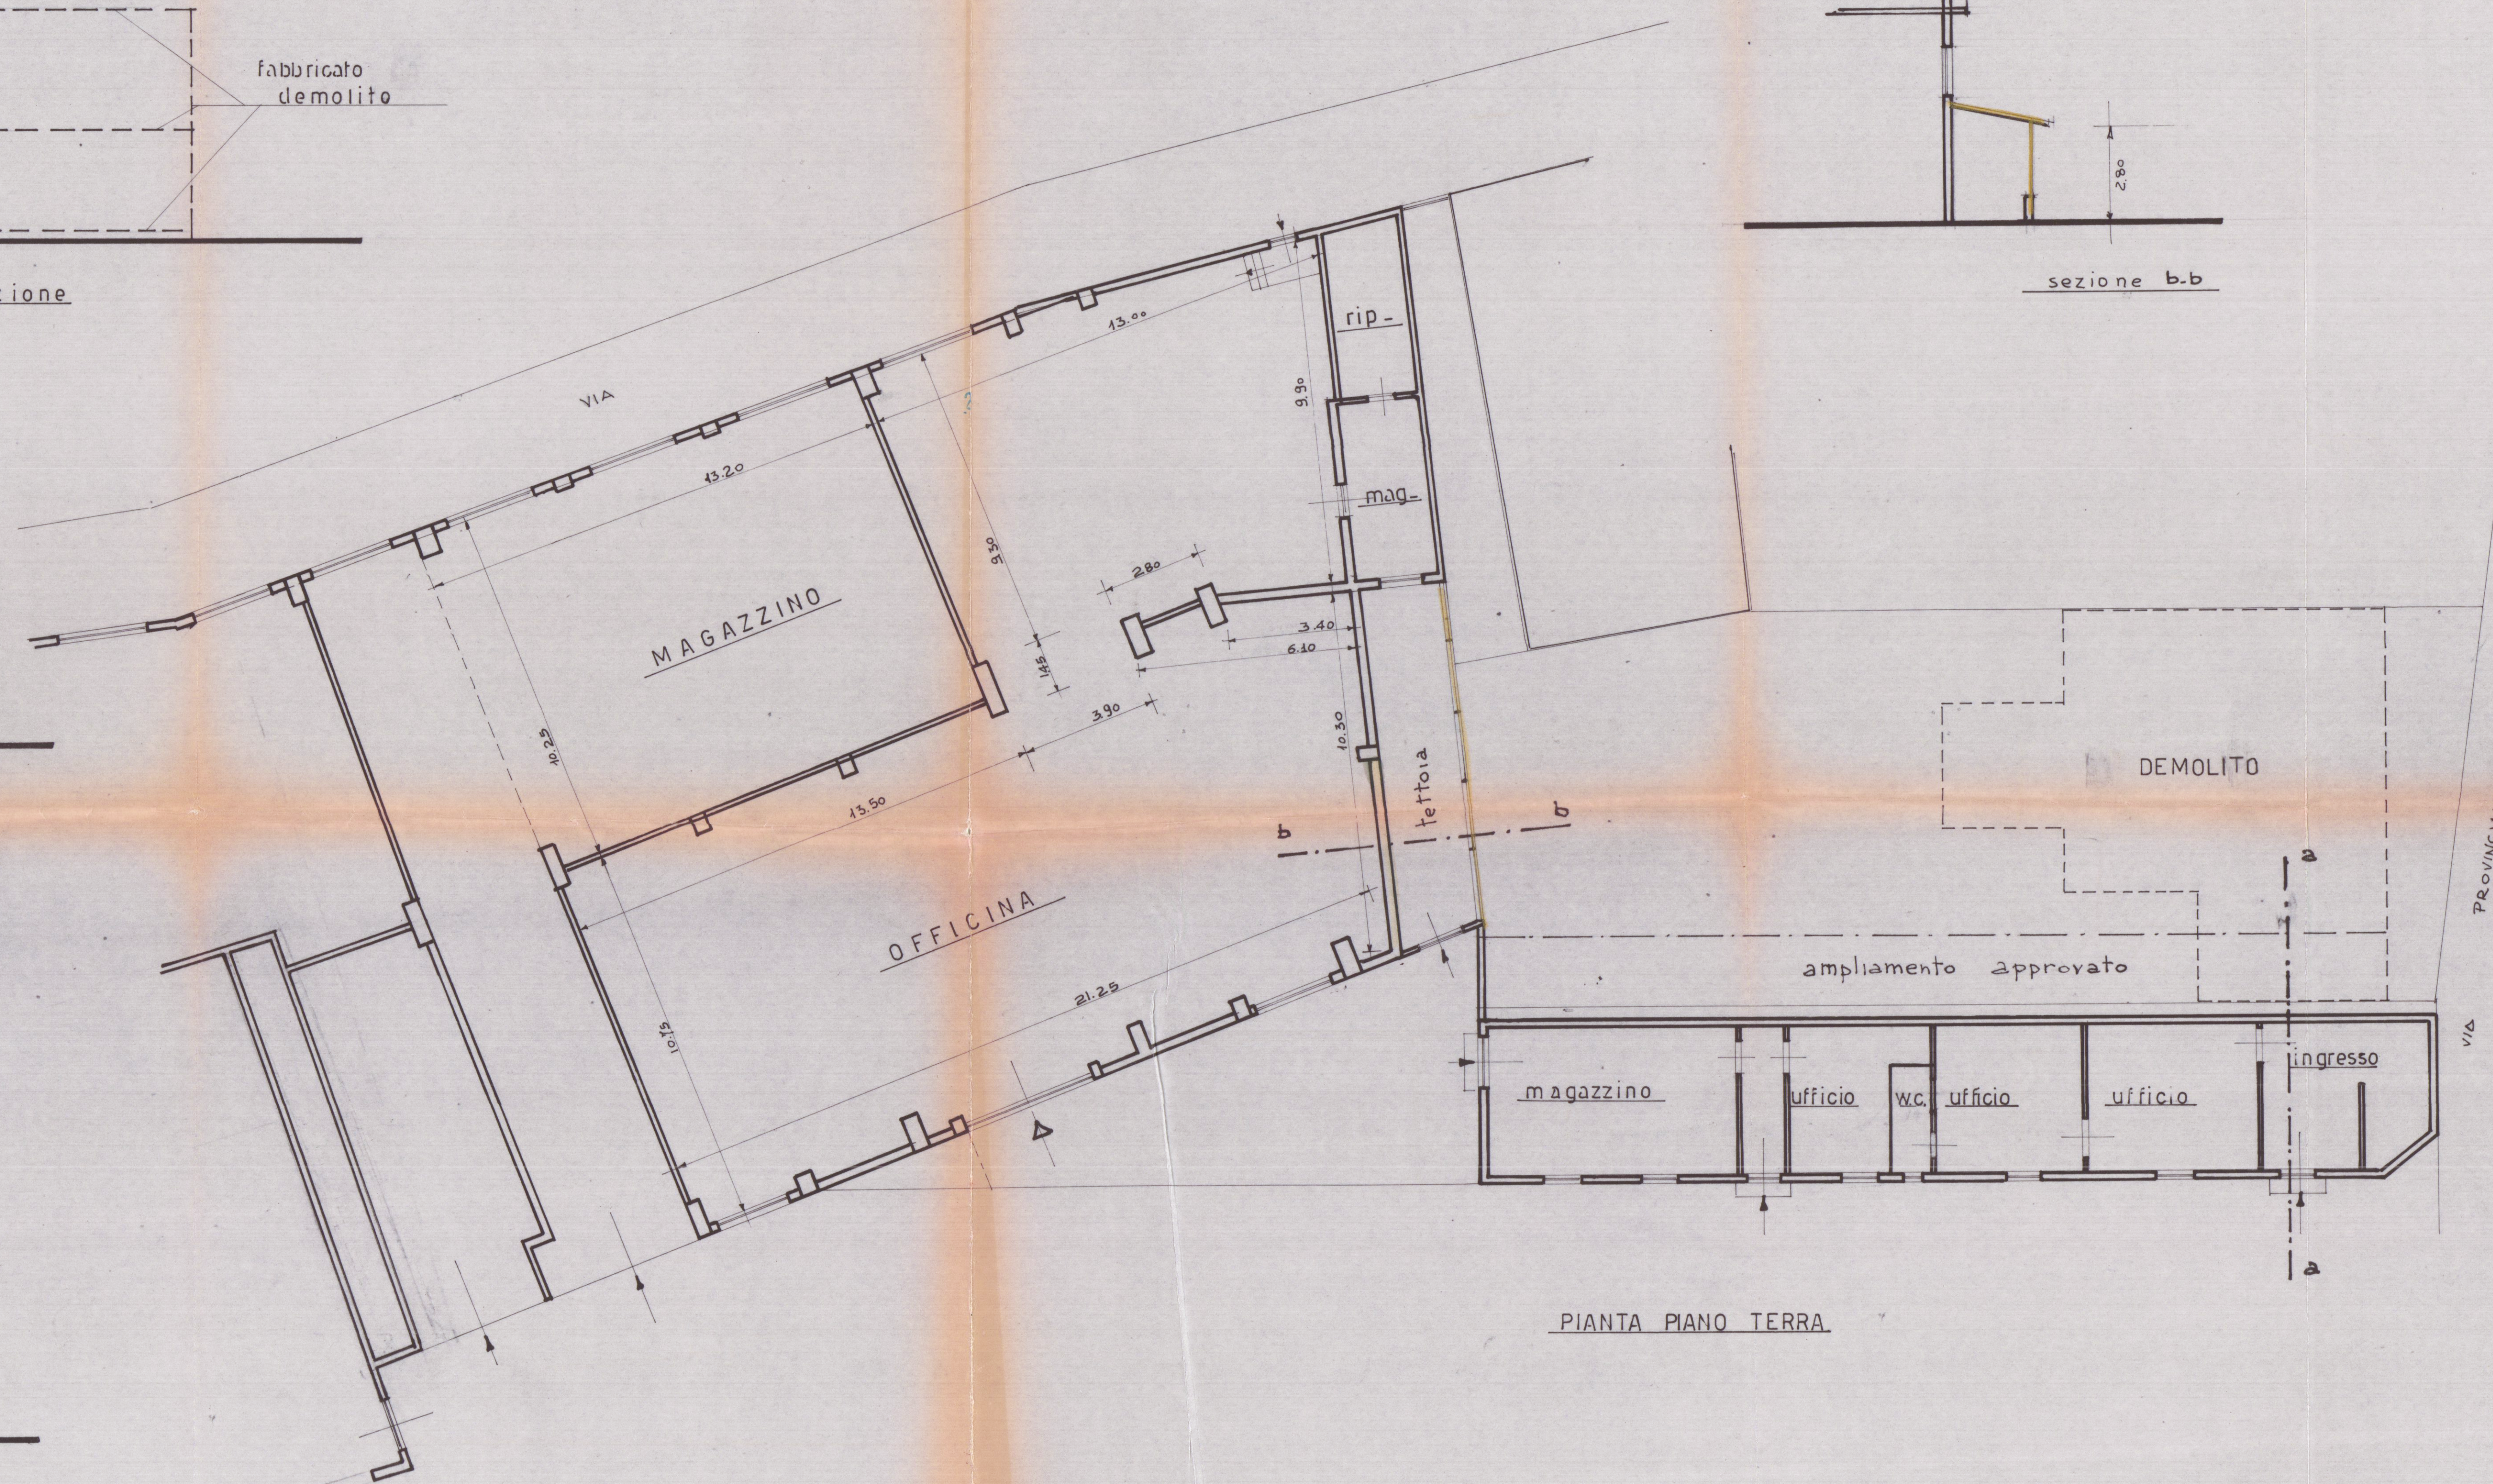

PIANTA PIANO TERRA