






PROSPETTO SUD

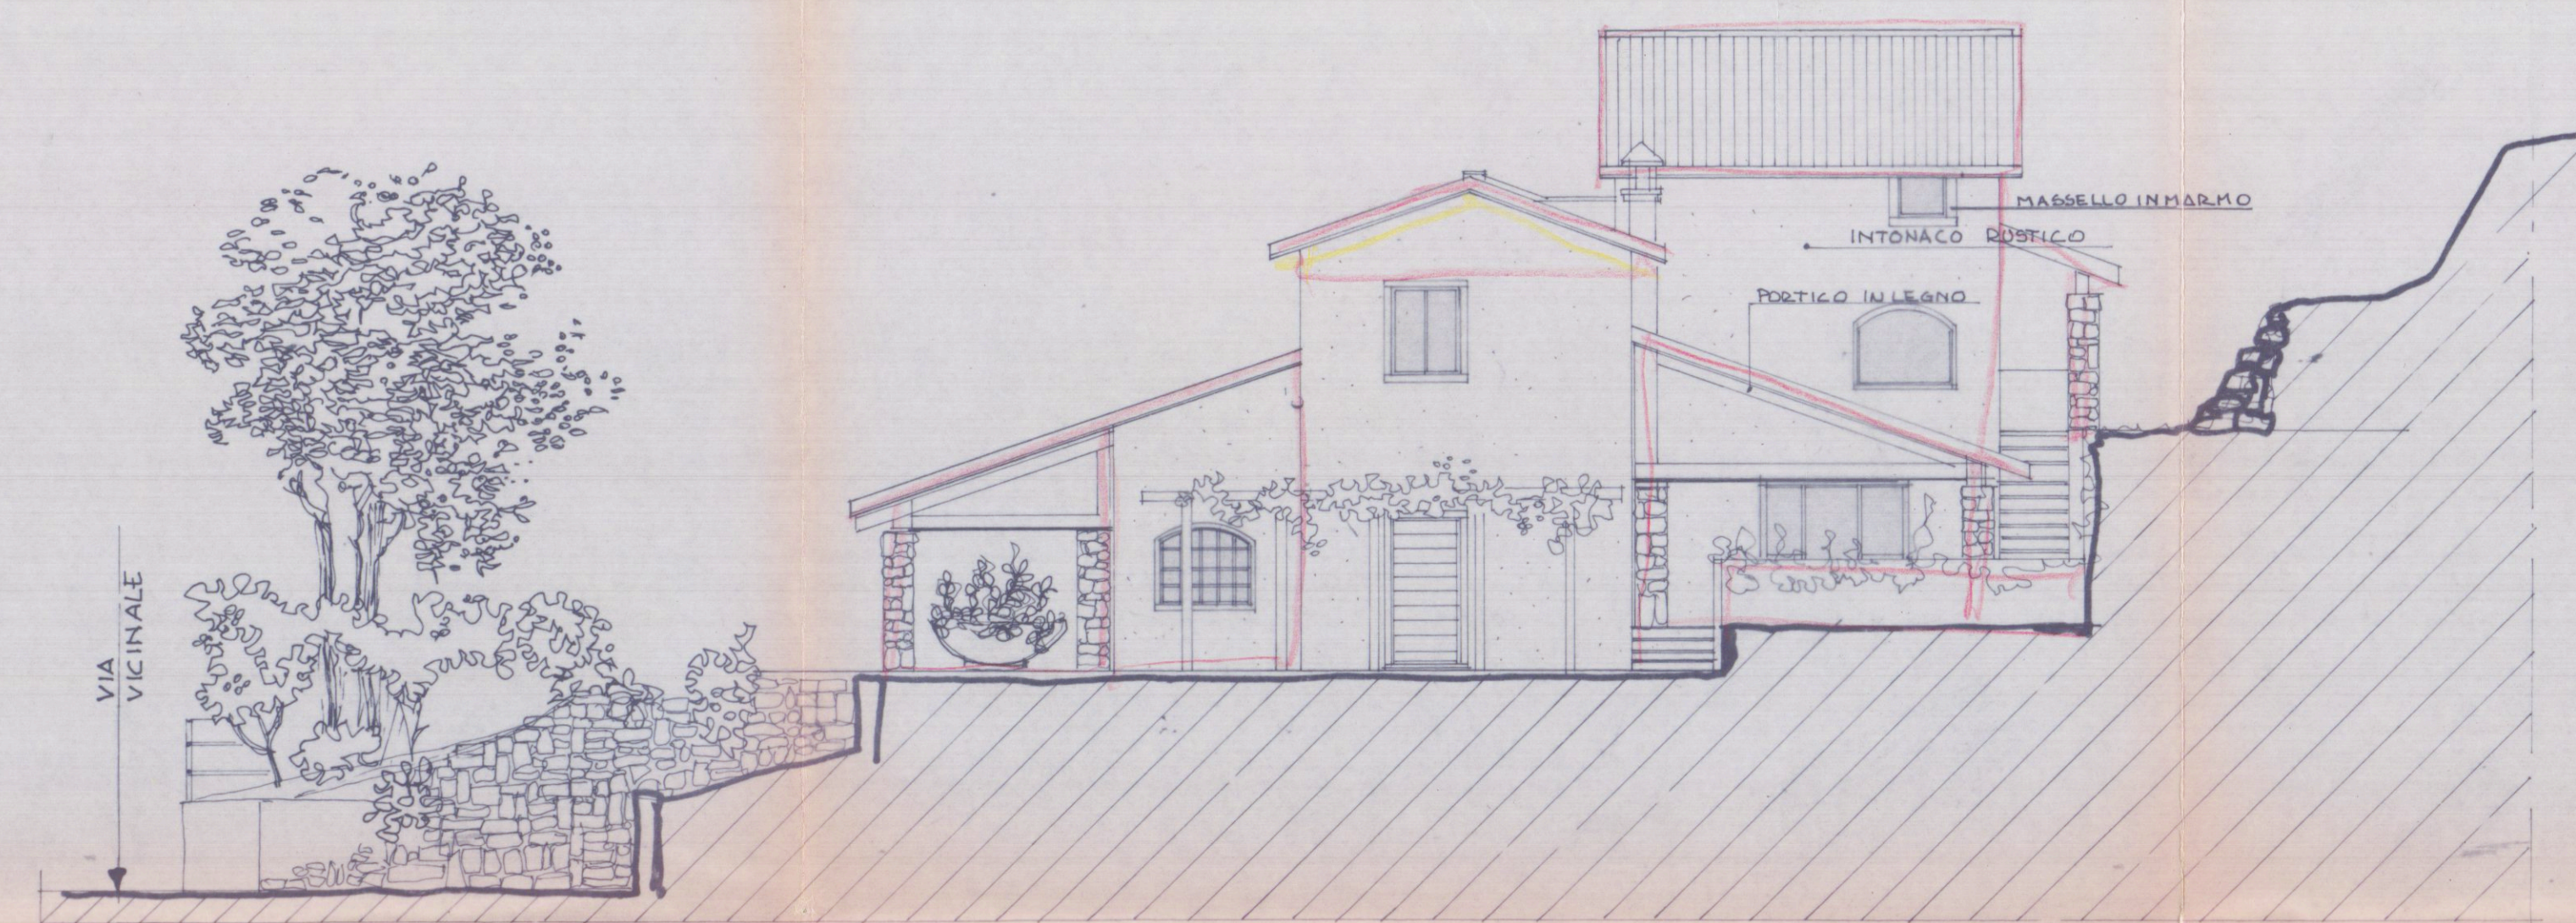


PROSPETTO EST

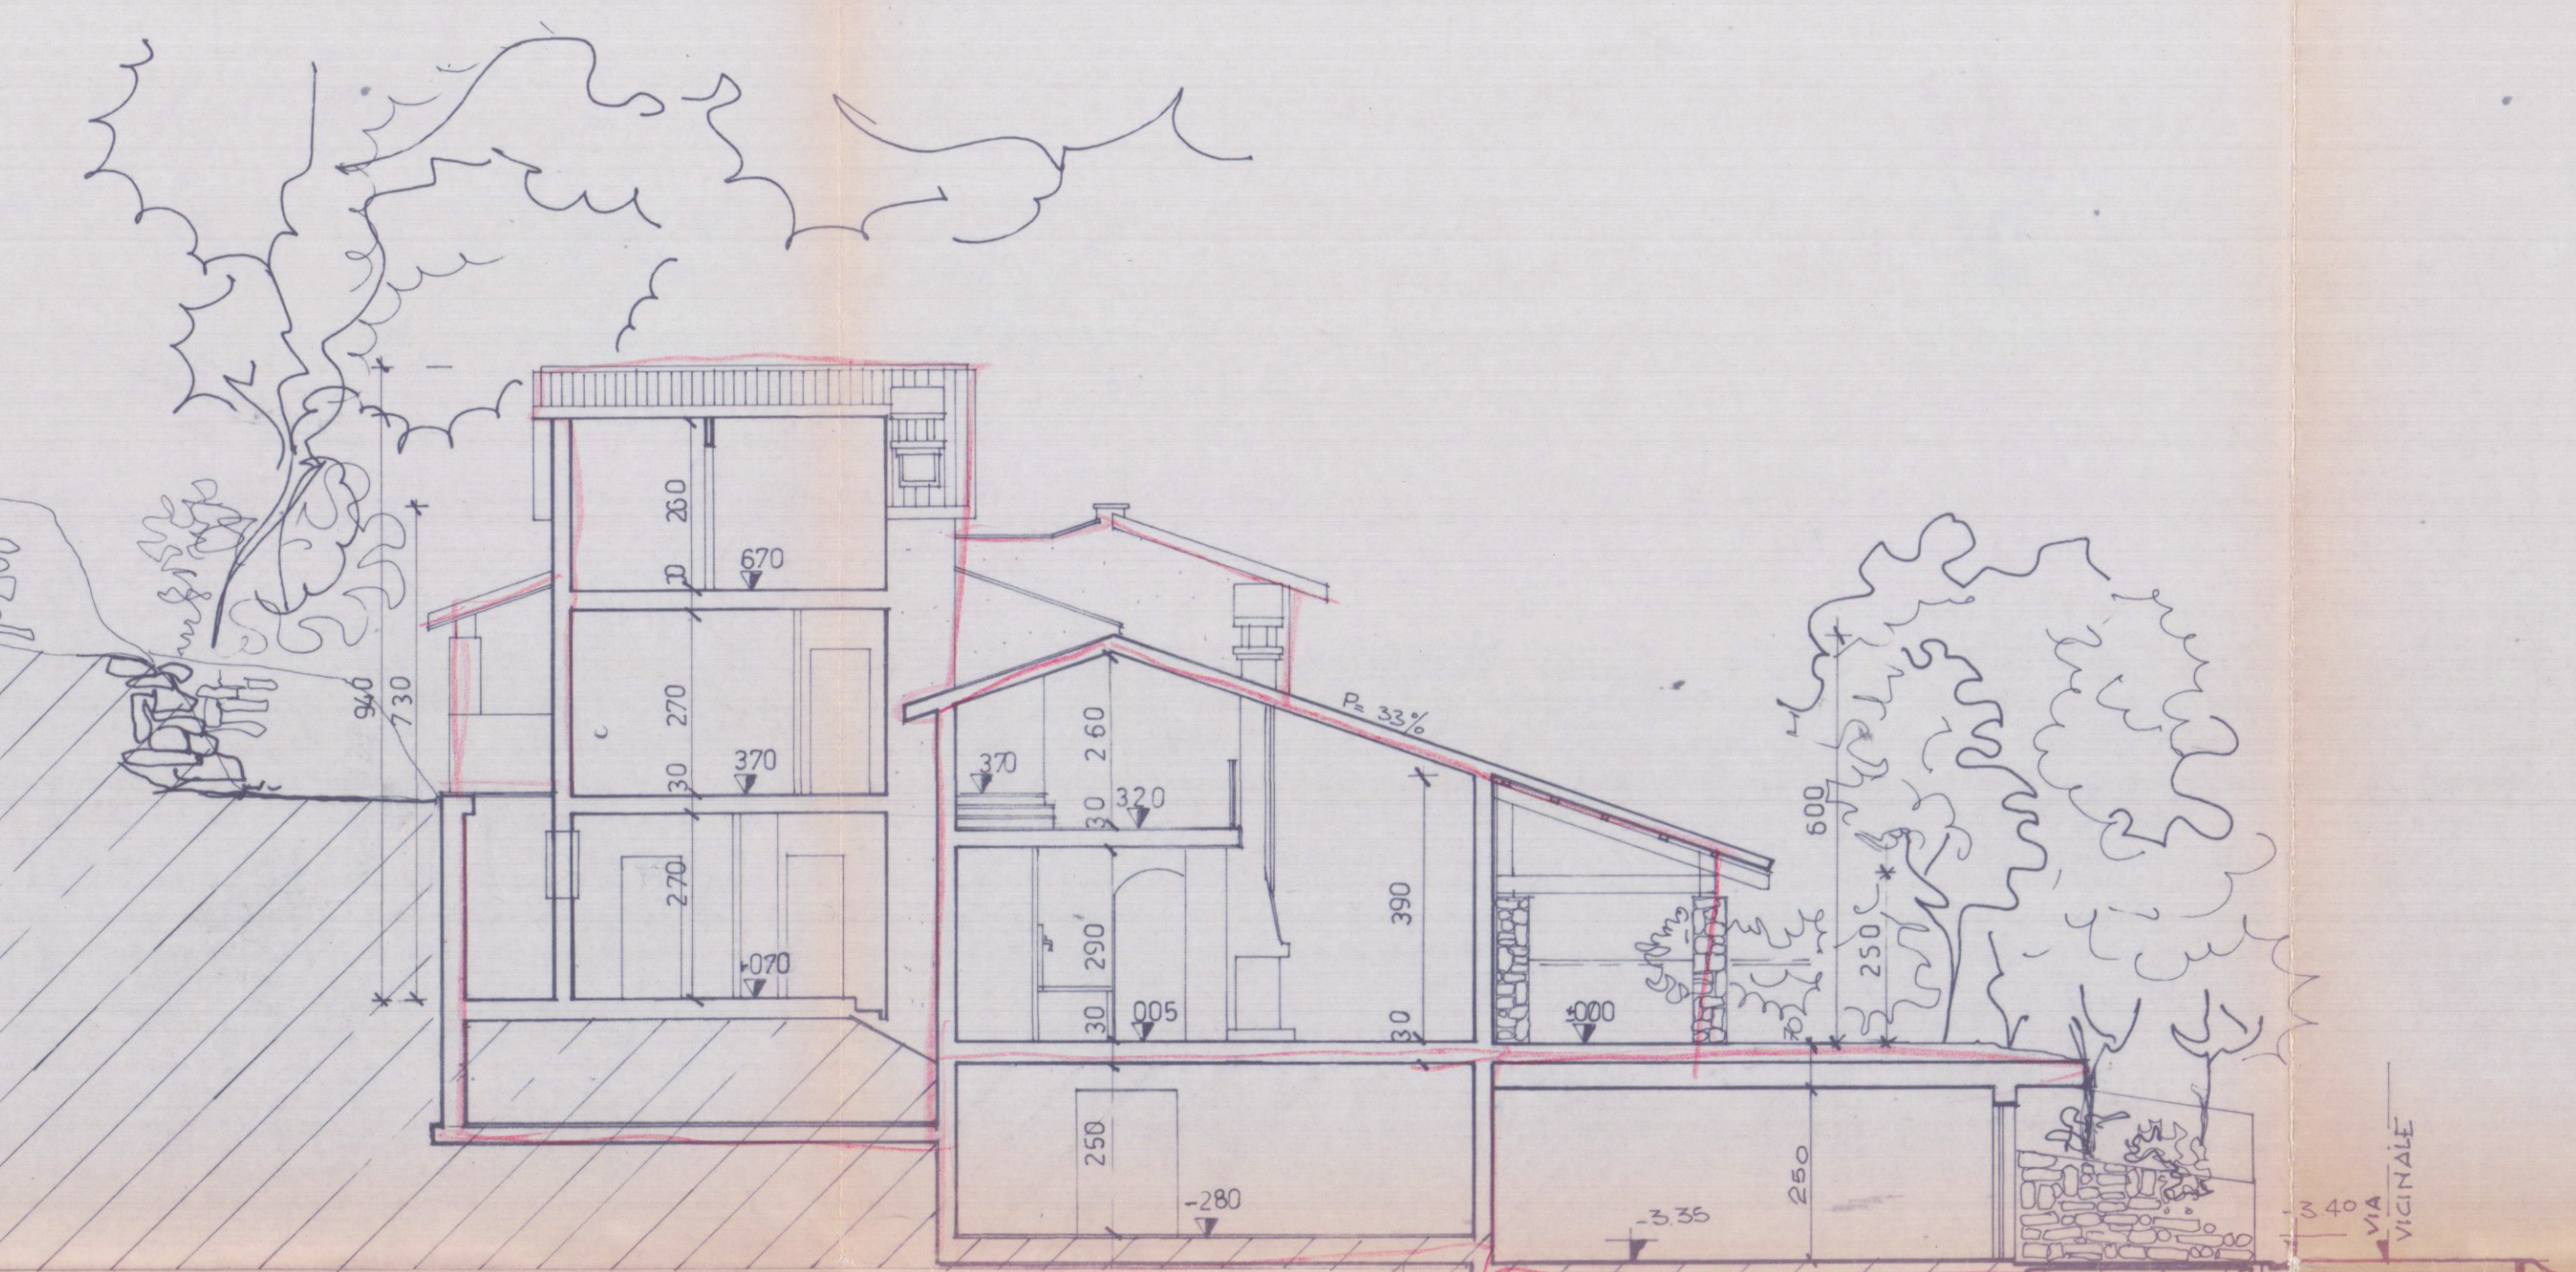


SEZ. AA

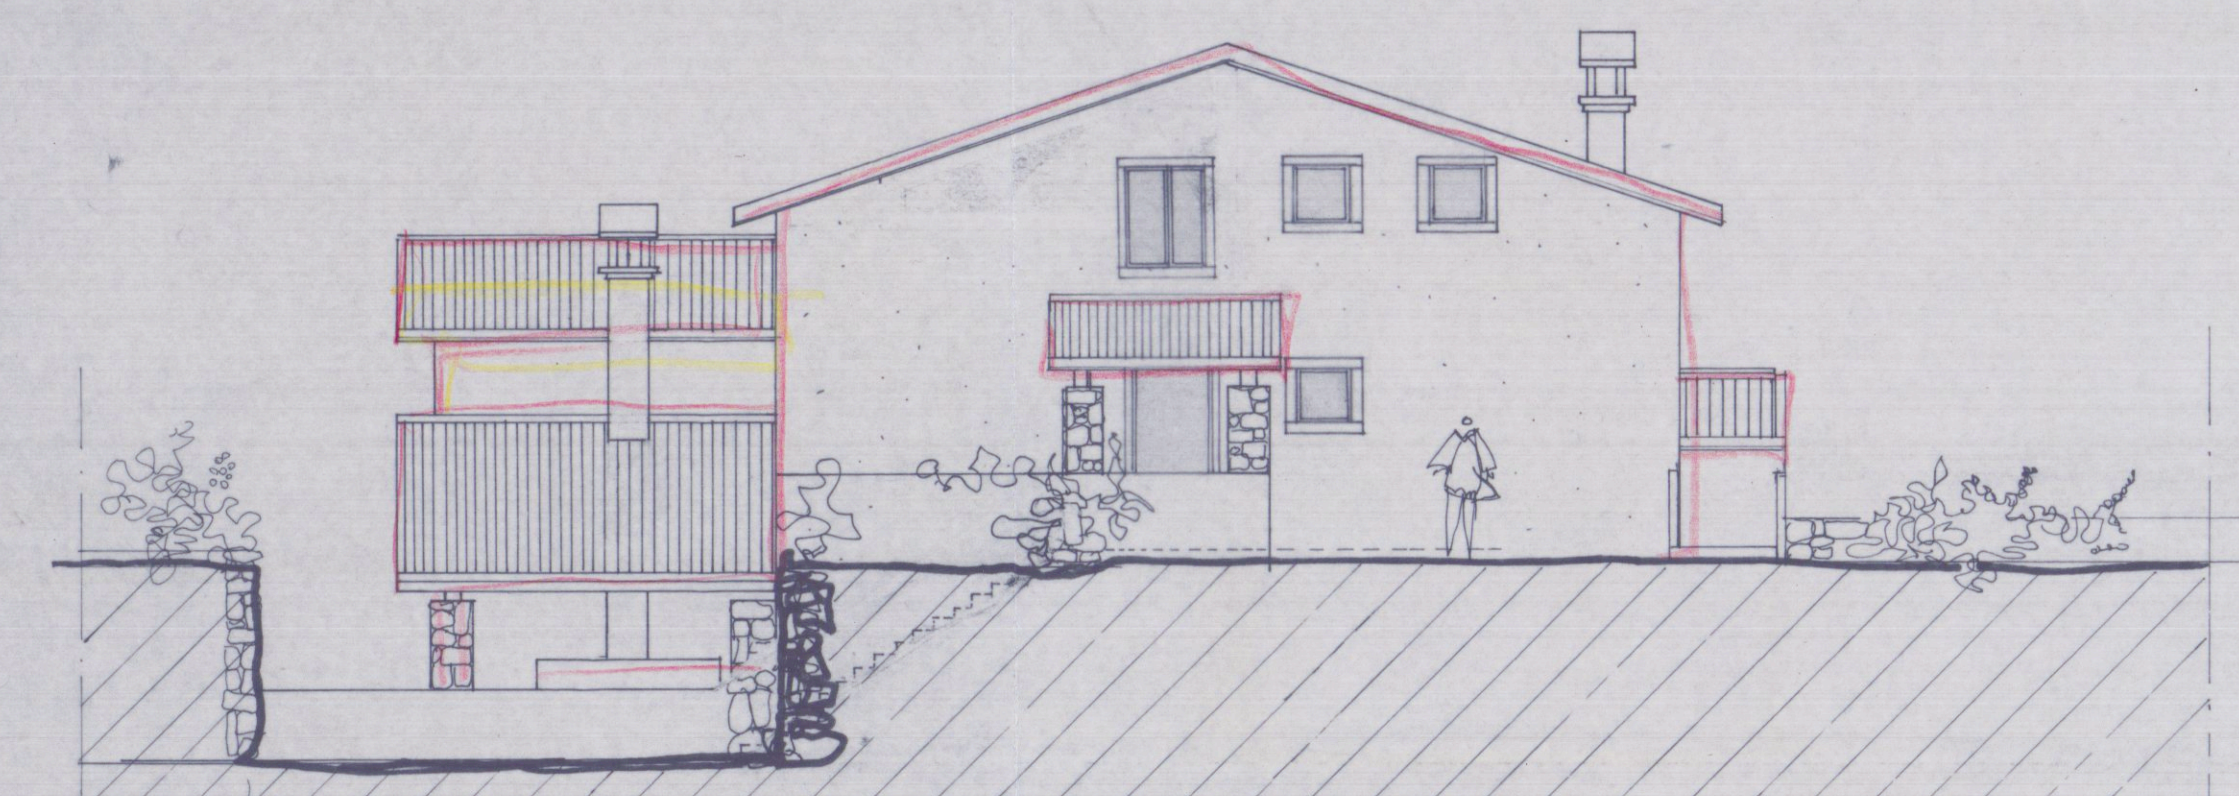

PROSPETTO NORD

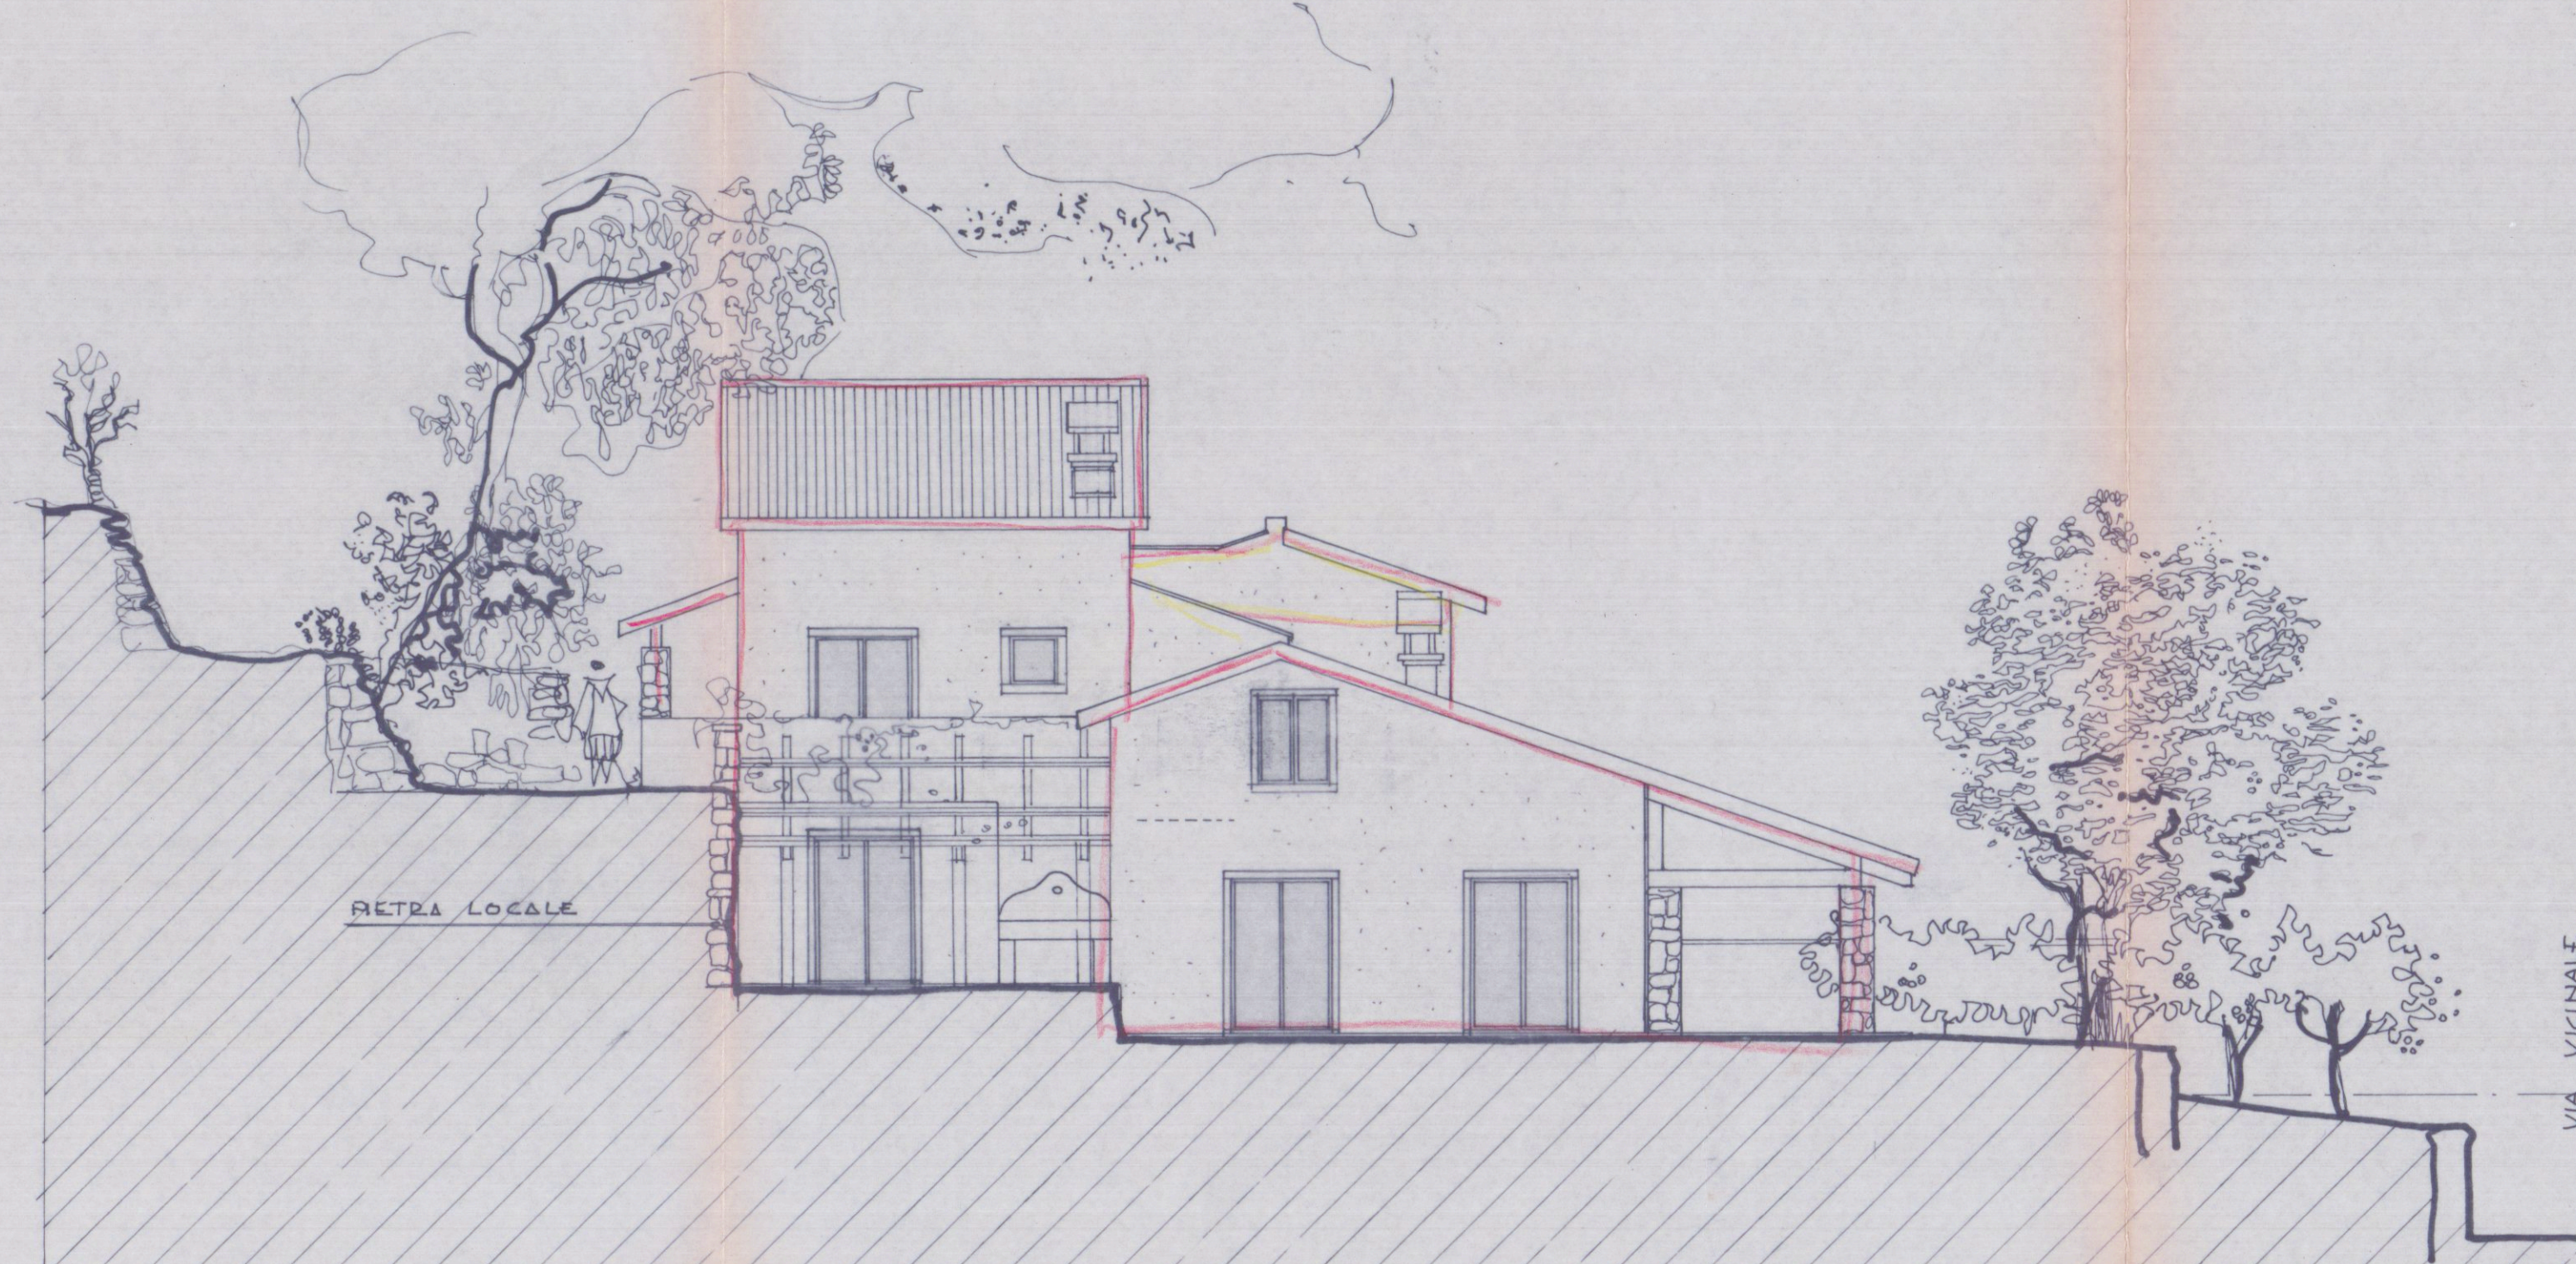

PROSPETTO OVEST

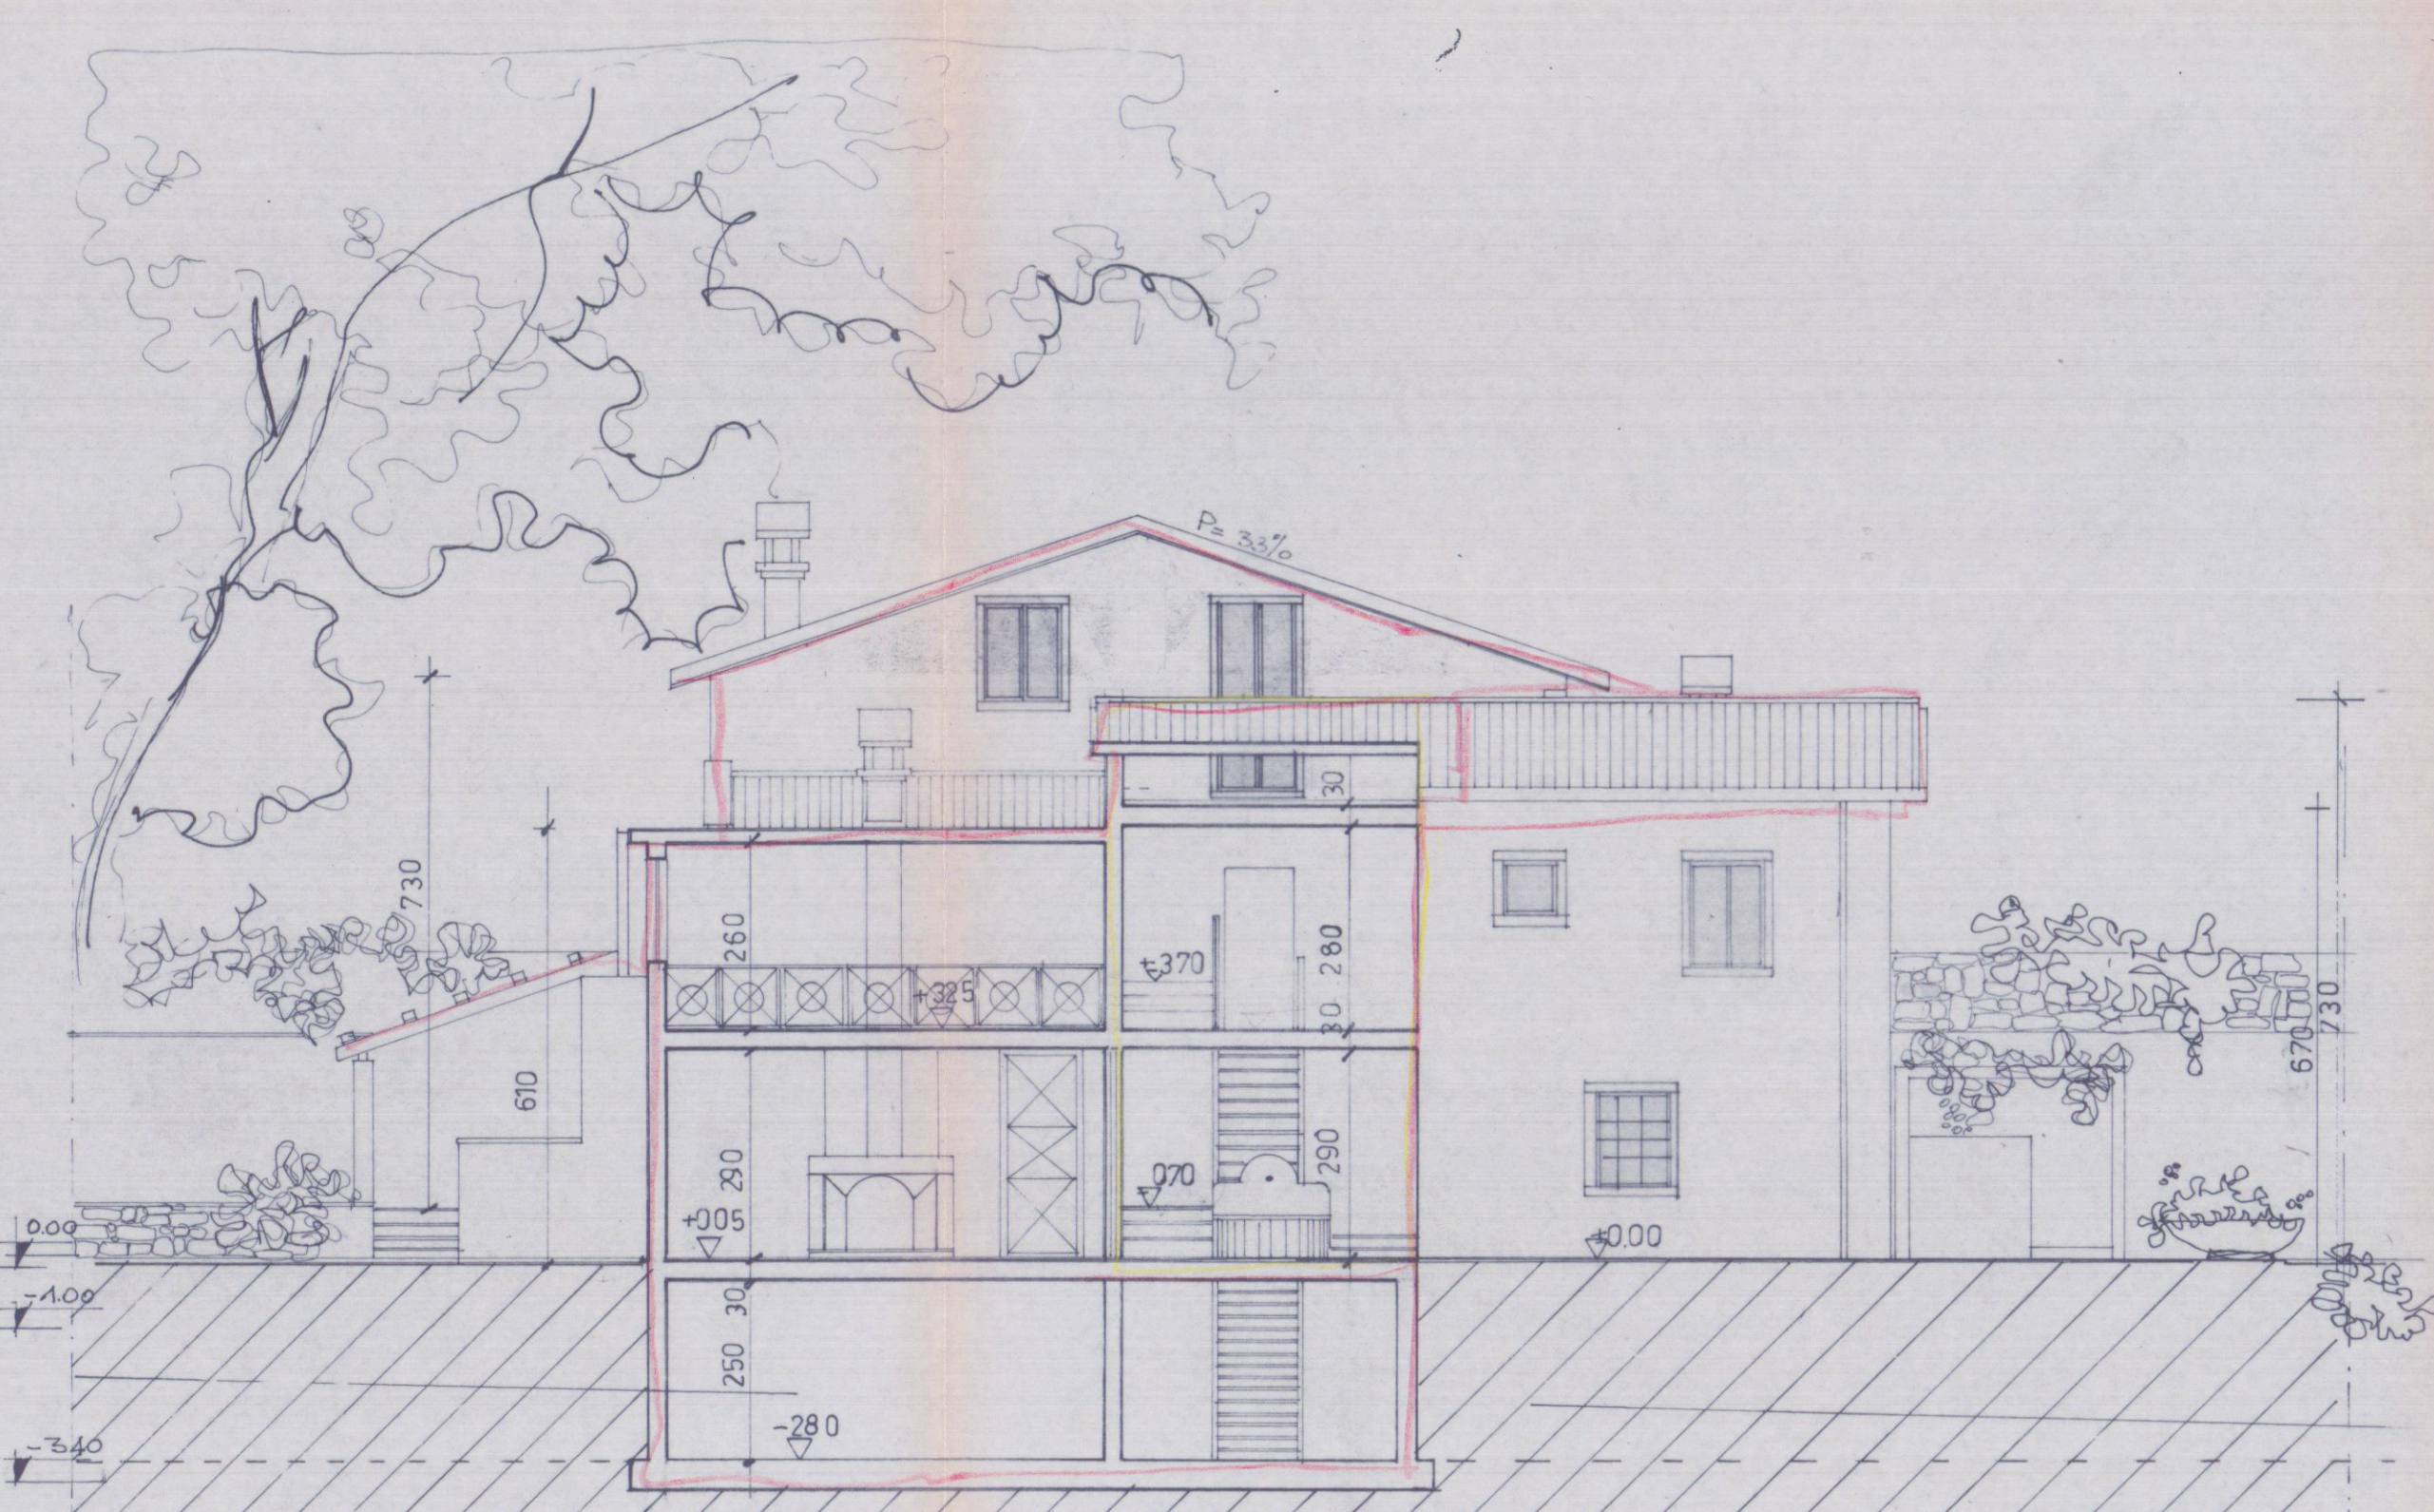

SEZ. B-B

COMUNE DI CARRARA
SETT. URBANISTICA
Approvato con deliberazione del Consiglio Comunale n. 332 del 12.11.95
Elaborato da: U.I.C.
Il Funz. Tecnico
Mal Gerardo Spini

ACROS
ARCHITETTURA INGEGNERIA DESIGN
Rugge Alfa Maggioni 63 - Marina di Carrara - Tel. 0585/788694
Dott. arch. GIANNI M. BIANCHI

COMUNE DI CARRARA PROGETTO DI RISTRUTTURAZIONE E AMPLIAMENTO DI FABBRICATO DI CIVILE ABITAZIONE SITO IN CARRARA LOCALITA' FICOGGIA (fg. 63 - mappe 711 e 90)		4 TAVOLA SCALA: 1:100
OGGETTO	PROSPETTI E SEZIONI	DATA: MARZO '95
COMMITTENTE	Segg. BONALDI MARIO - SALITINI MARIA ELENA	AGG. FEBB. '95
		DIS. G.M.B.
		PROT. CM930003