

4 AGO. 1971 w

1

APPROVATO
7.3 SET. 1971
CONTROLLATO

PROGETTO DI UN EDIFICIO

AD USO MOSTRA NEGOZIO E MAGAZZINO


DA EDIFICARSI AD AVENZA VIALE XX SETTEMBRE

ED SISTEMAZIONE DEL CARRUBBATO ESISTENTE

PROPRIETÀ: GIANOLA ROMANO, DOMENICO E DANTE

IL PROGETTISTA: Dott. Arch. Lucio Grandi


Approvato dal Sindaco alle condizioni
Indicate nel permesso di costruzione
N° 142 del 3 SET. 1971
L'ING. CAPO

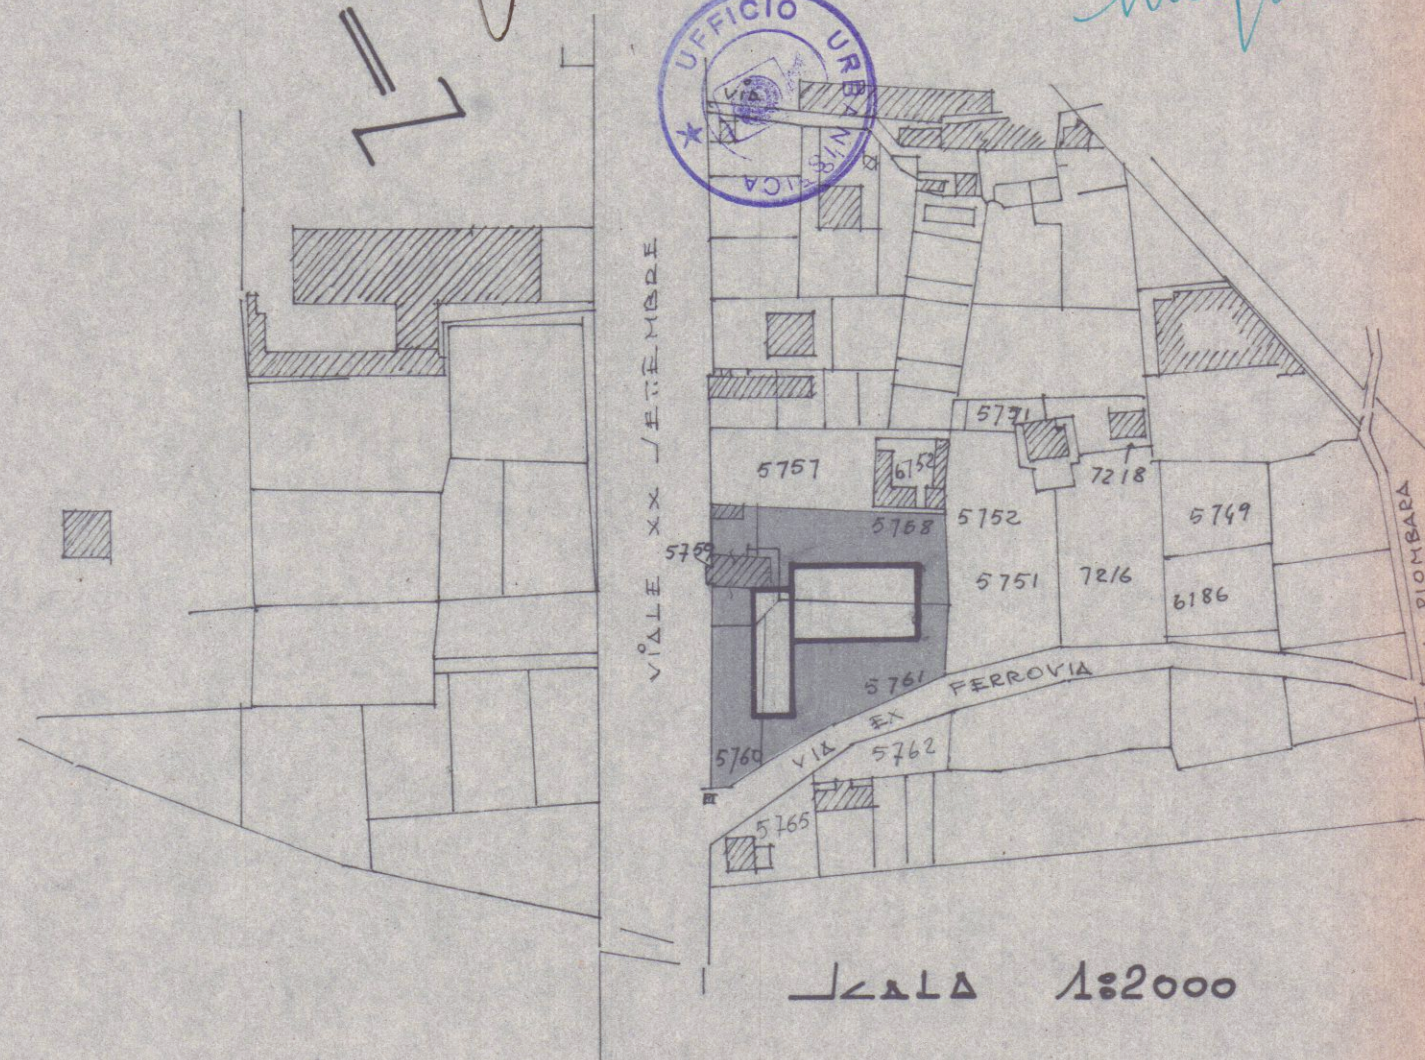


Scala 1:2000

SEZ. B foglio 69


Scala 1:500

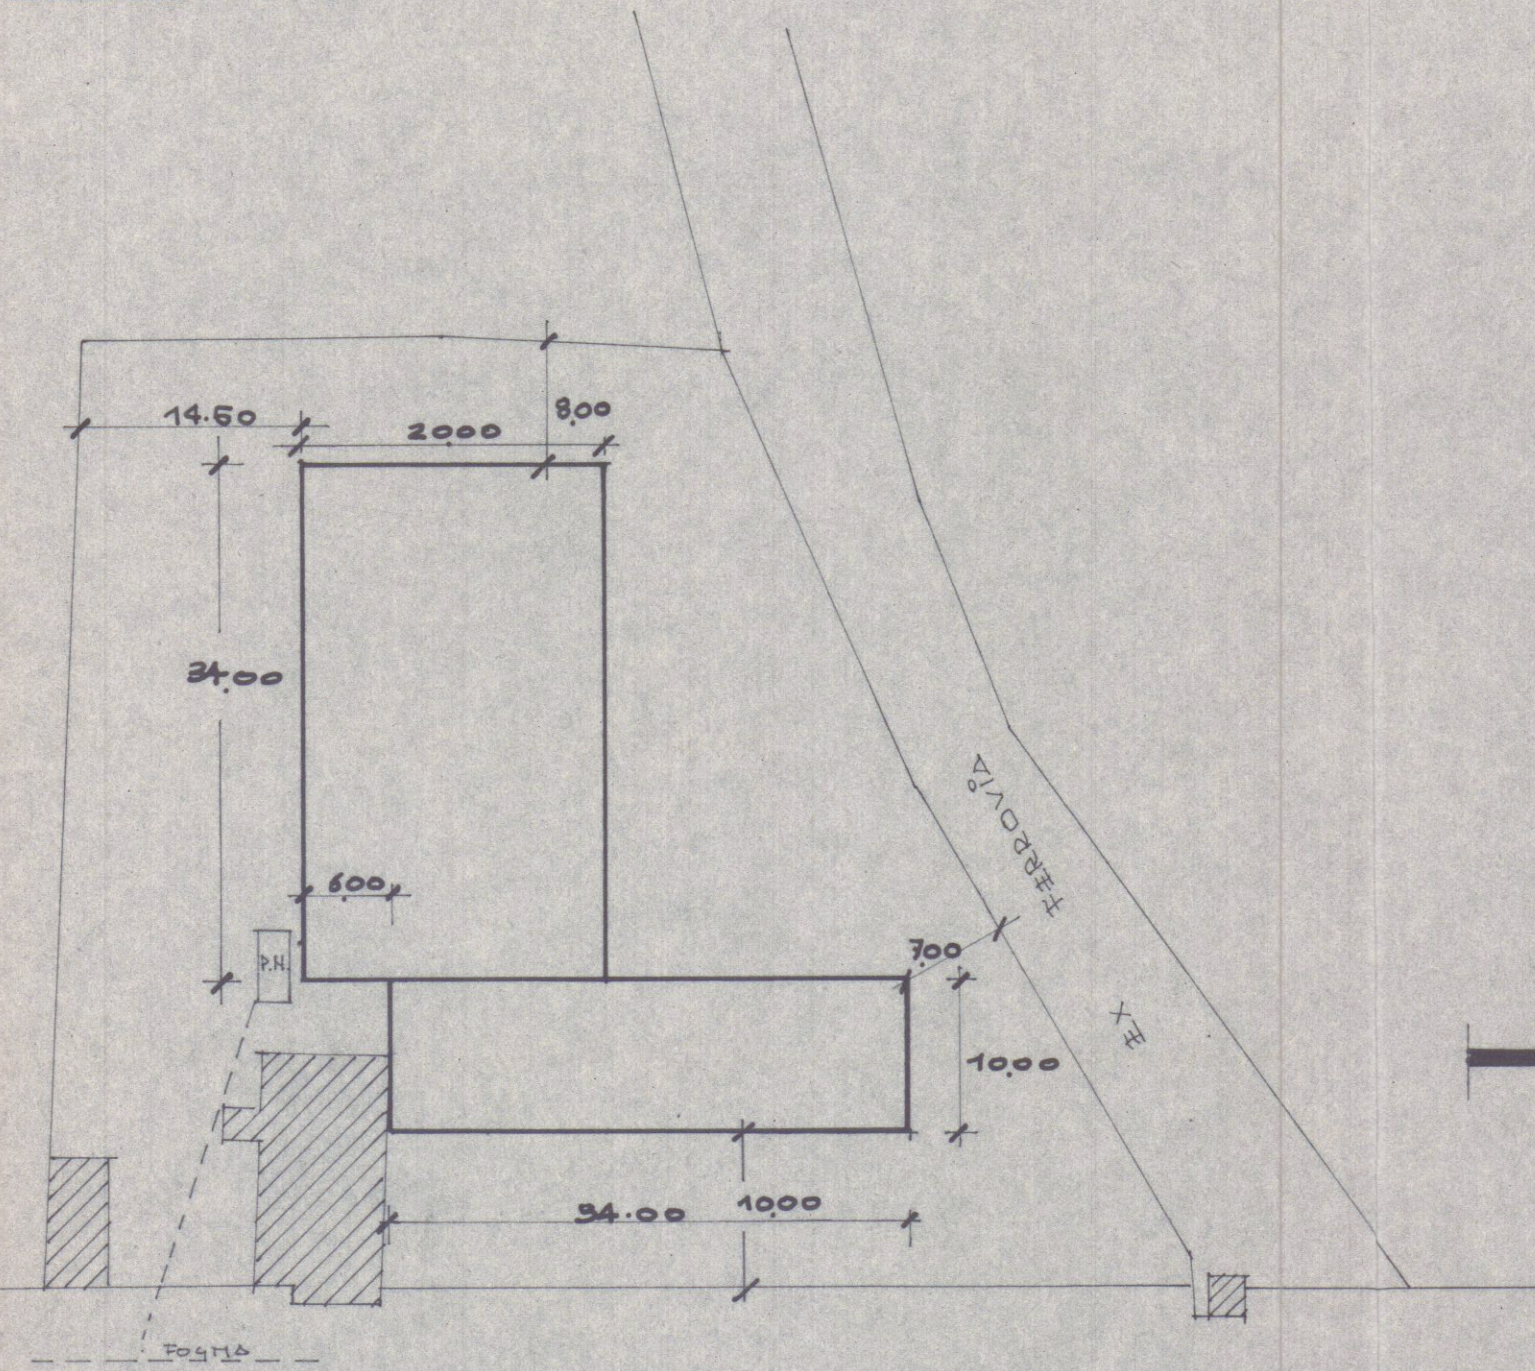

VIALE XX SETTEMBRE

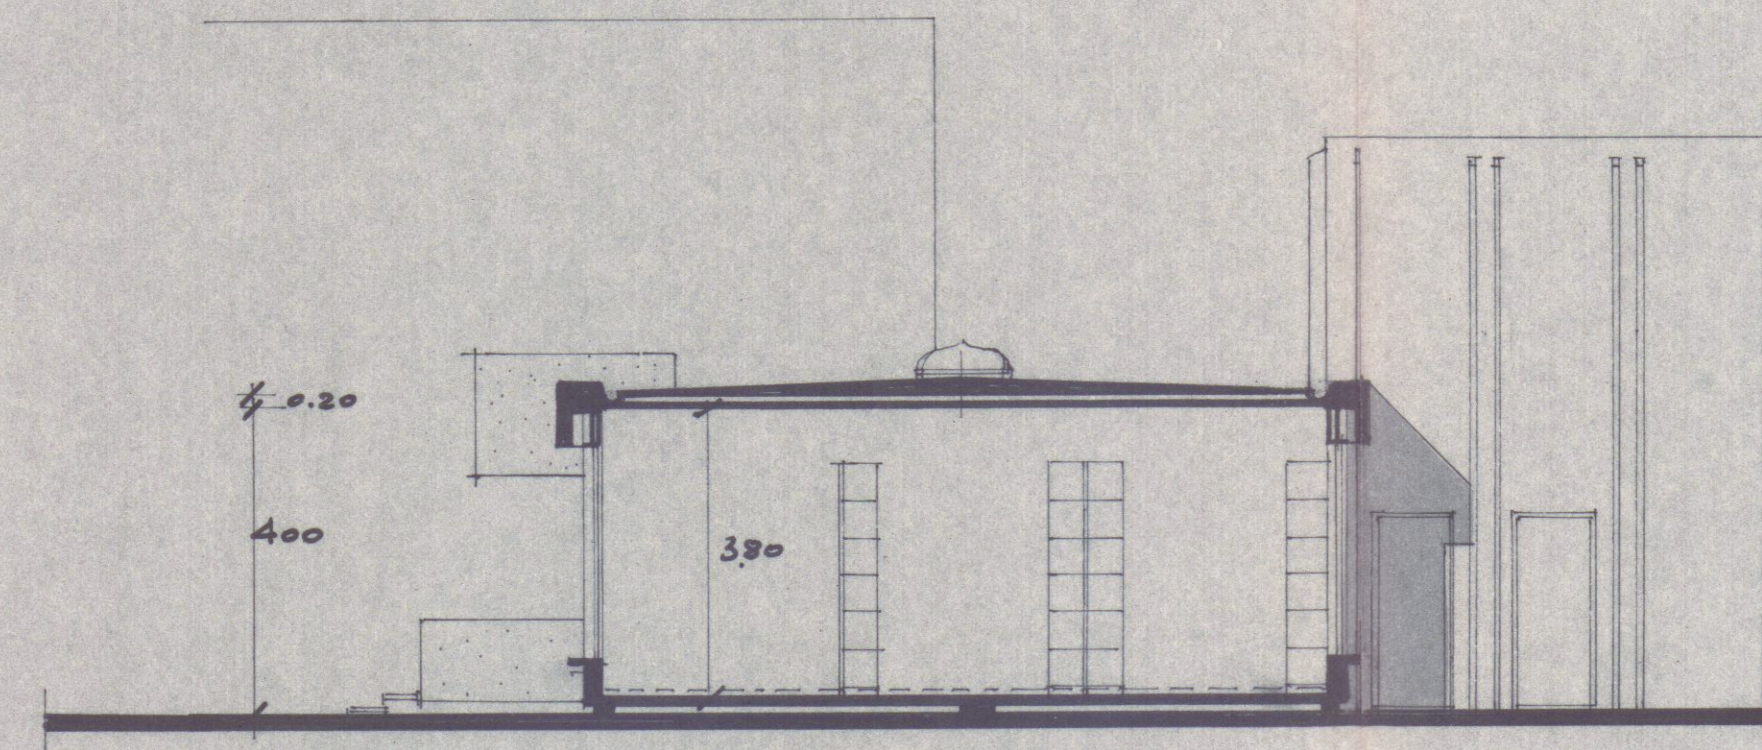

SEZIONE A-A

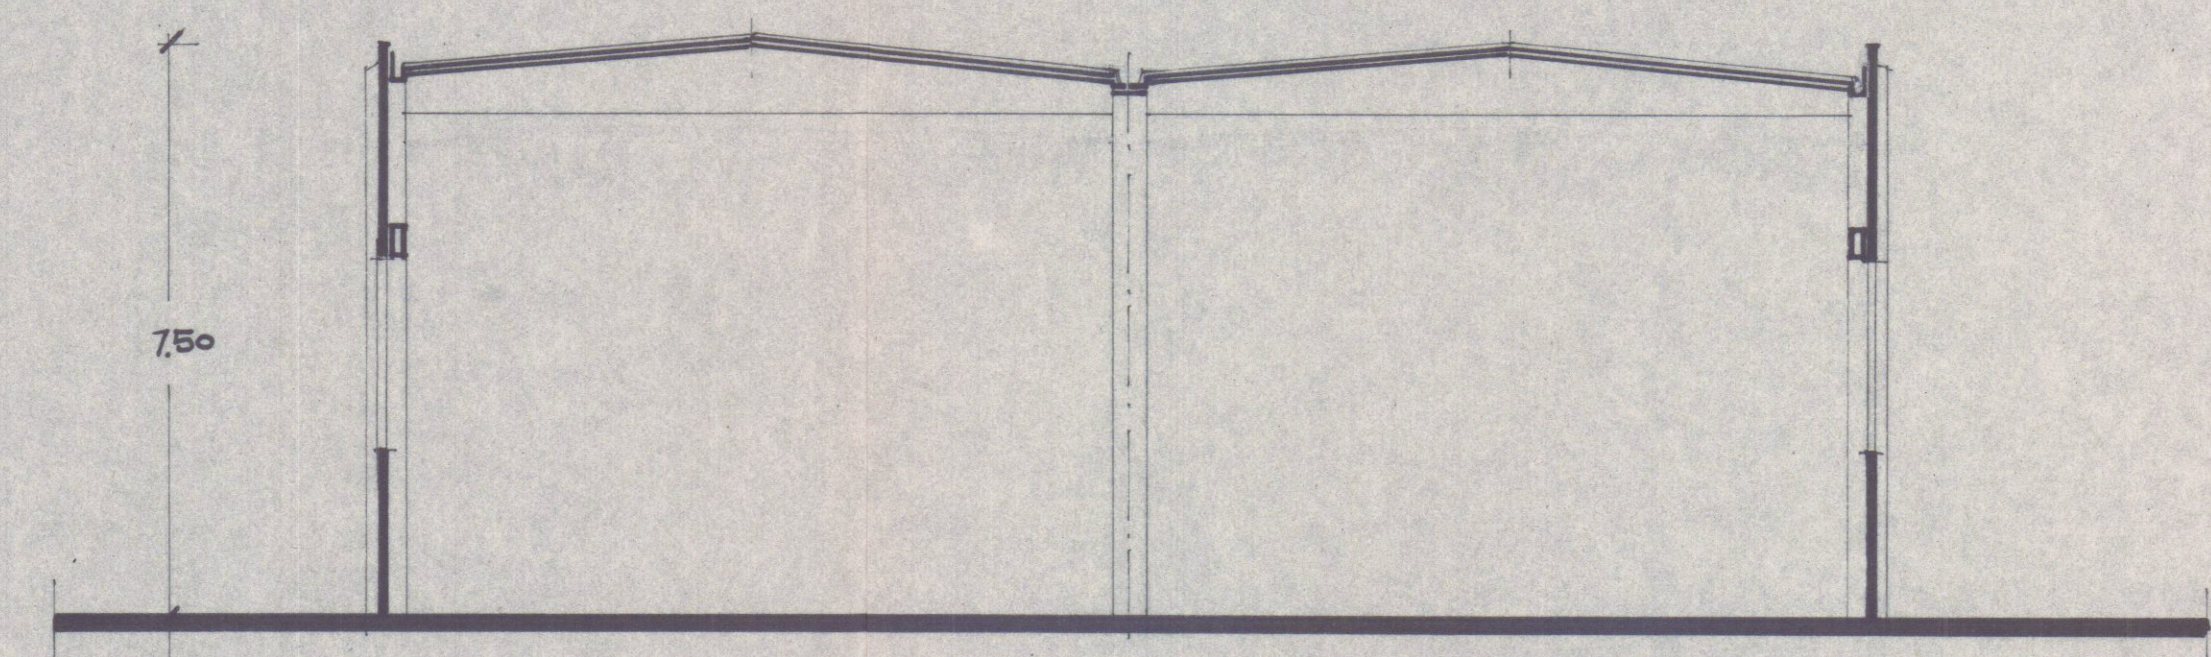

SEZIONE B-B