

|                                                               |  |                |                   |              |
|---------------------------------------------------------------|--|----------------|-------------------|--------------|
| PROGETTO DI RISTRUTTURAZIONE<br>E RECUPERO                    |  | DATE           | DRAWN             | 27 APR. 1990 |
| PROJECT<br>ISTITUTO "S. CUORE"<br>V.LE POTRIGNANO 22. CARRARA |  | DATE           | APPROVED          |              |
| DRAWING TITLE<br>SEZIONI E PROSPETTI PRINCIPALI               |  | SCALE<br>1:200 | DWG. N.<br>LM/001 | 2            |
| STATO<br>ATTUALE                                              |  |                |                   |              |

ISTITUTO EDUCATIVO ASSISTENZIALE  
"S. CUORE"  
Cod. Fisc. 82000830451  
*Walter Florio*

**APPROVATO**  
CONTROLLATO  
IL TECNICO





Approvato dal Sindaco alle deliberazioni  
Indicate nella Commissione Edilizia  
N. 97 del 26 MAR. 1991

IL DIRIGENTE DIPARTIMENTO  
*Marco Carraro*

COMUNE DI CARRARA  
Ufficio Urbanistica  
Esaminato con esito favorevole  
dalla Commissione Edilizia Comunale  
nella seduta n. 25 del 19 GIU. 1990  
IL SINDACO  
*Celli*


COMMISSIONE INTERCOMUNALE  
BENI AMBIENTALI N. 2  
Rilascio N. 2 del 21.1.91  
Parere favorevole a condizione  
Il Presidente

SEZIONI PRINCIPALI  
SCALA 1:200

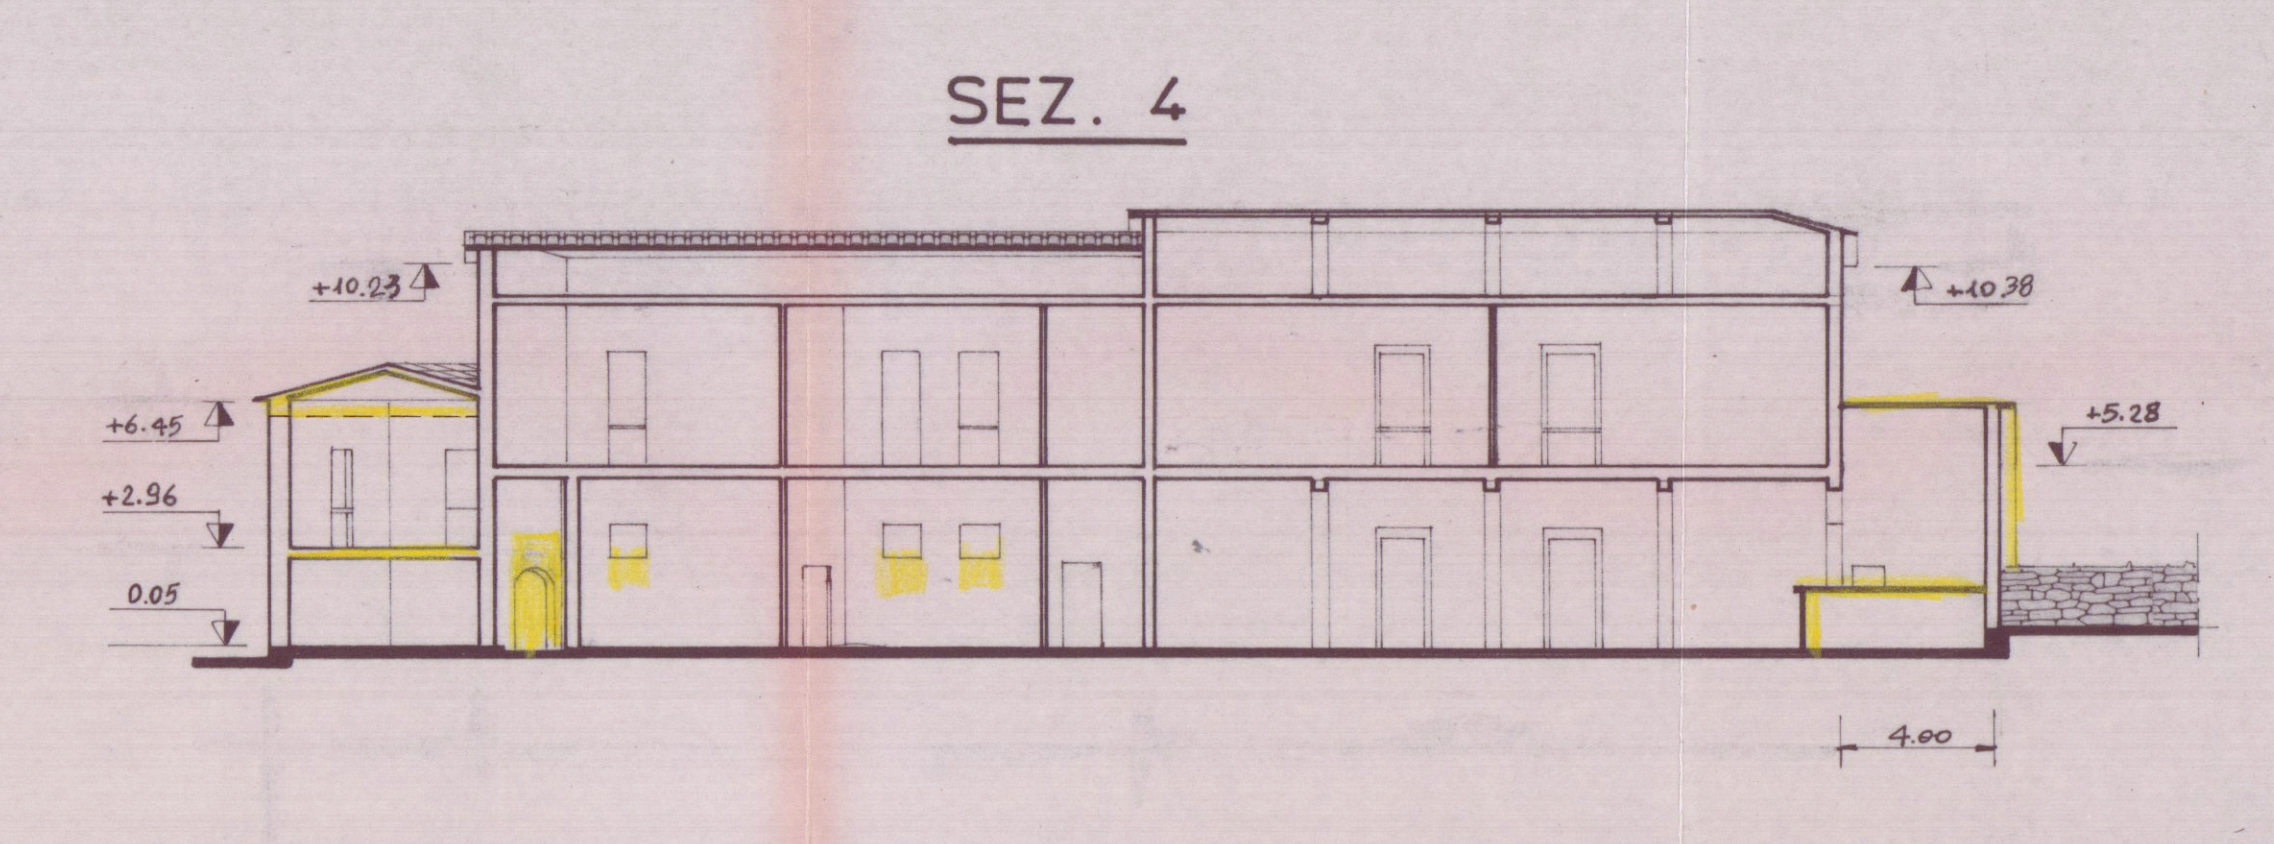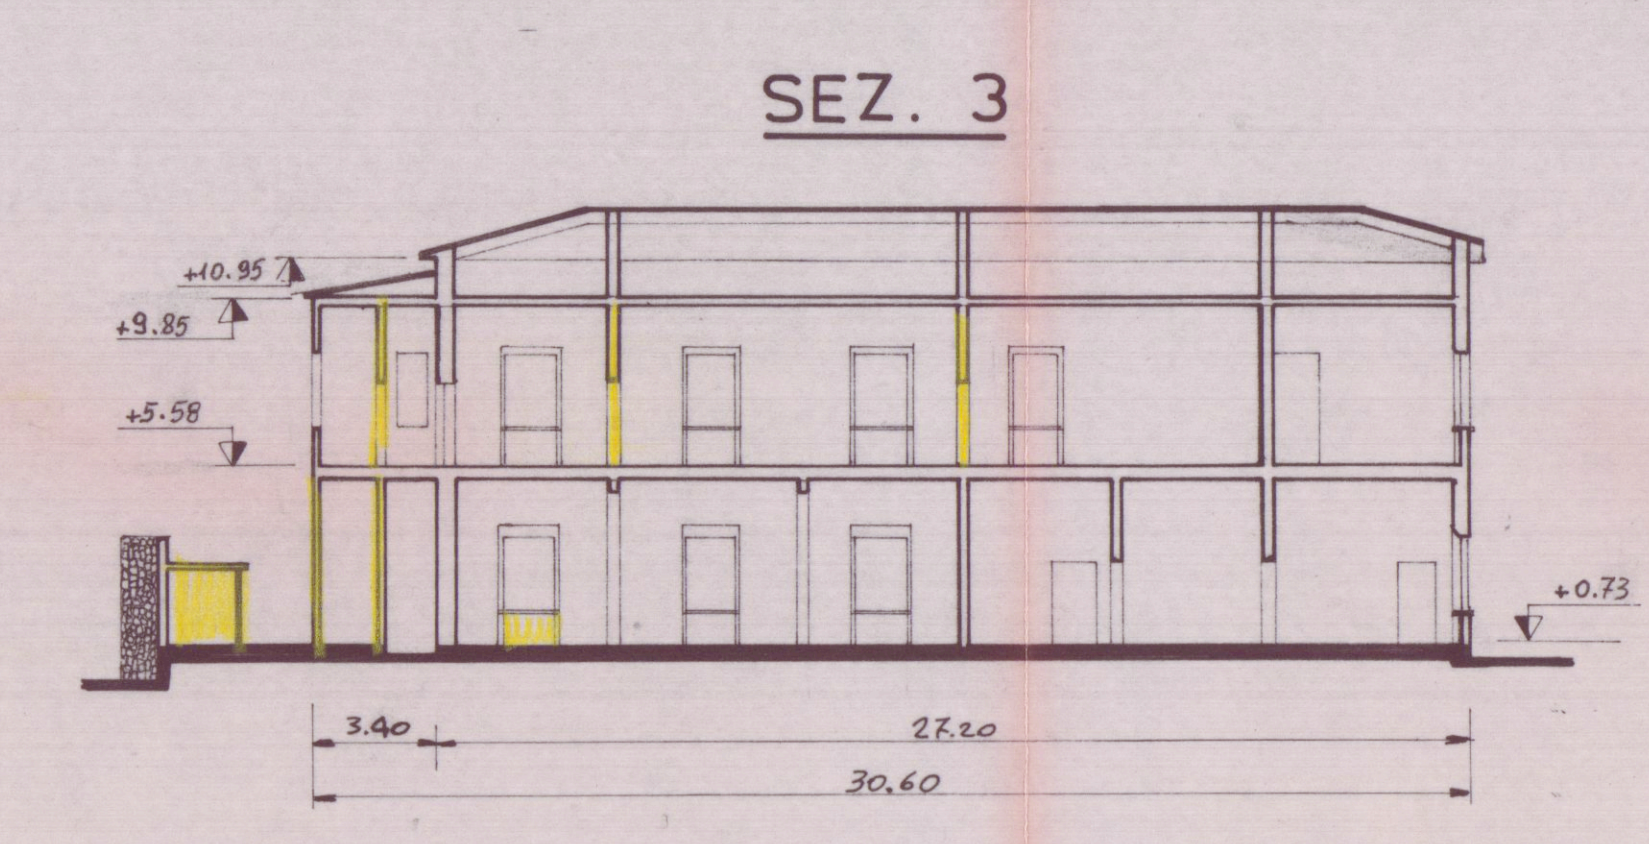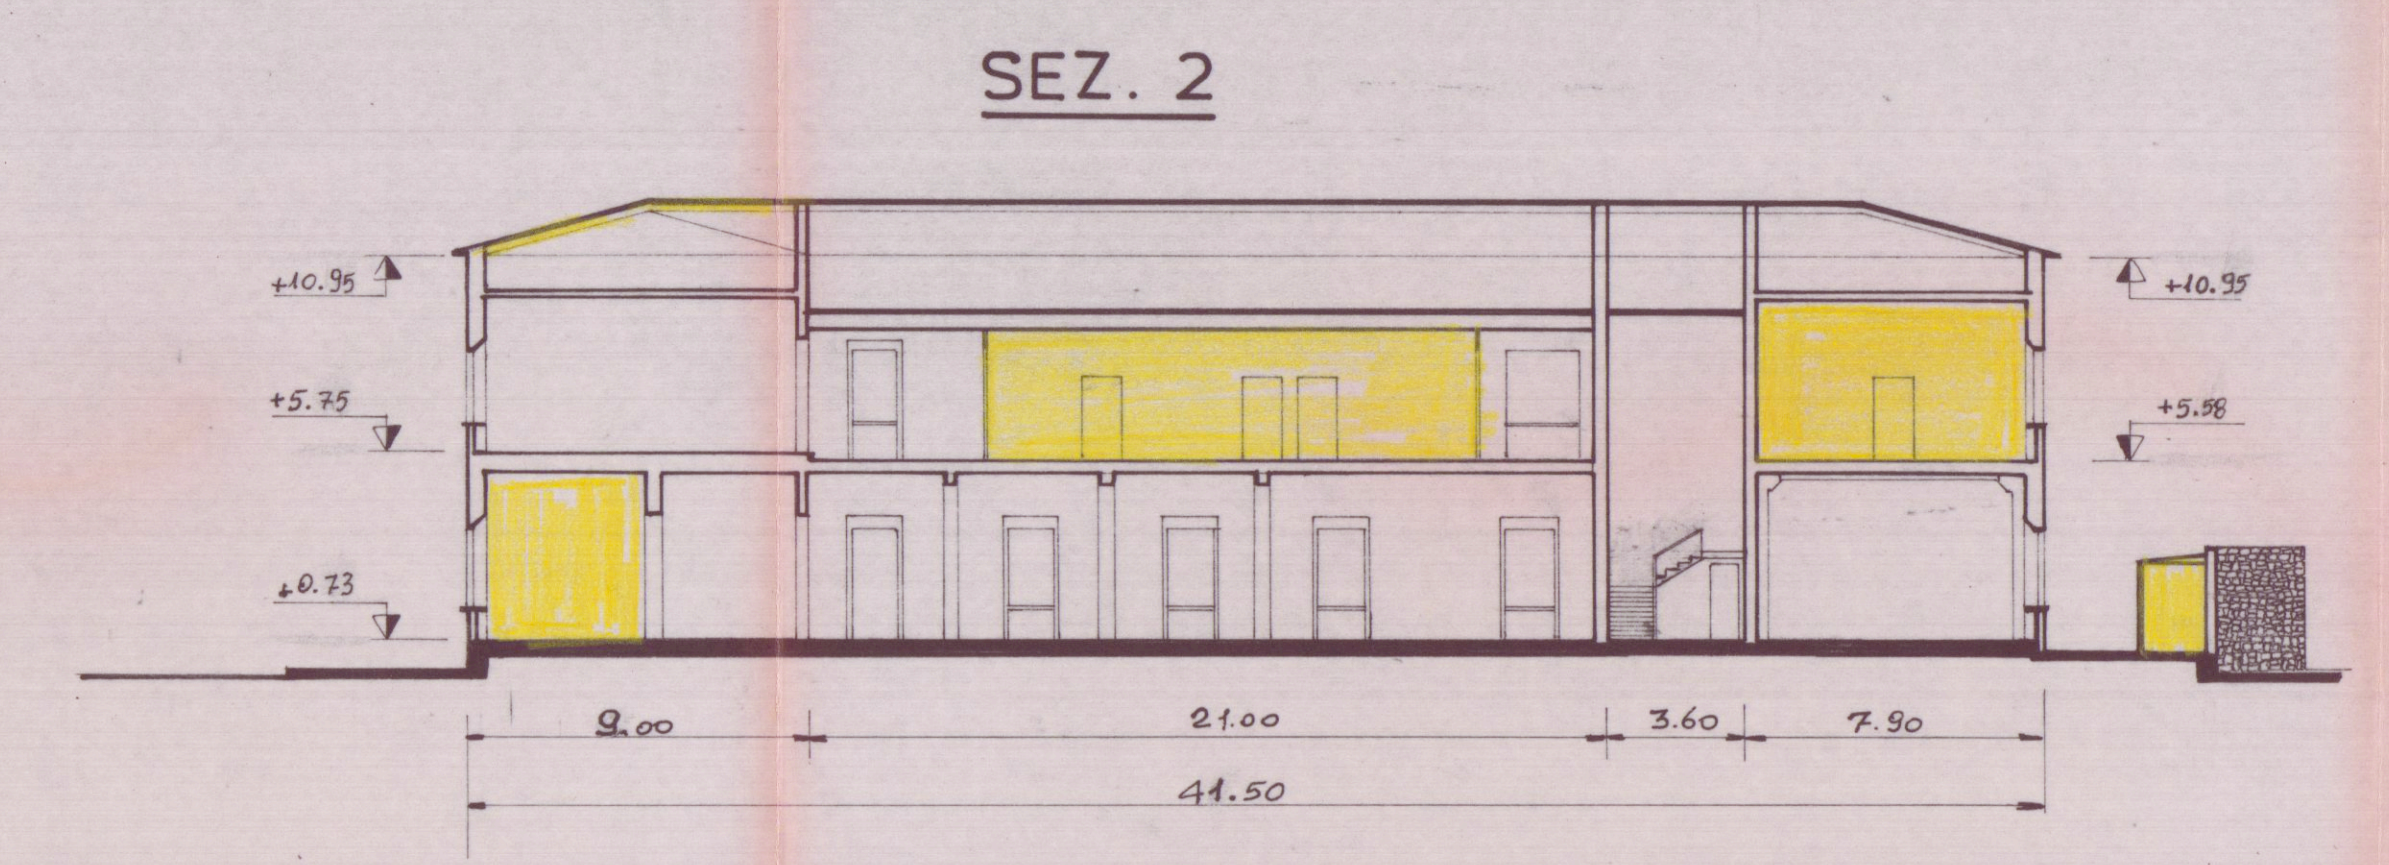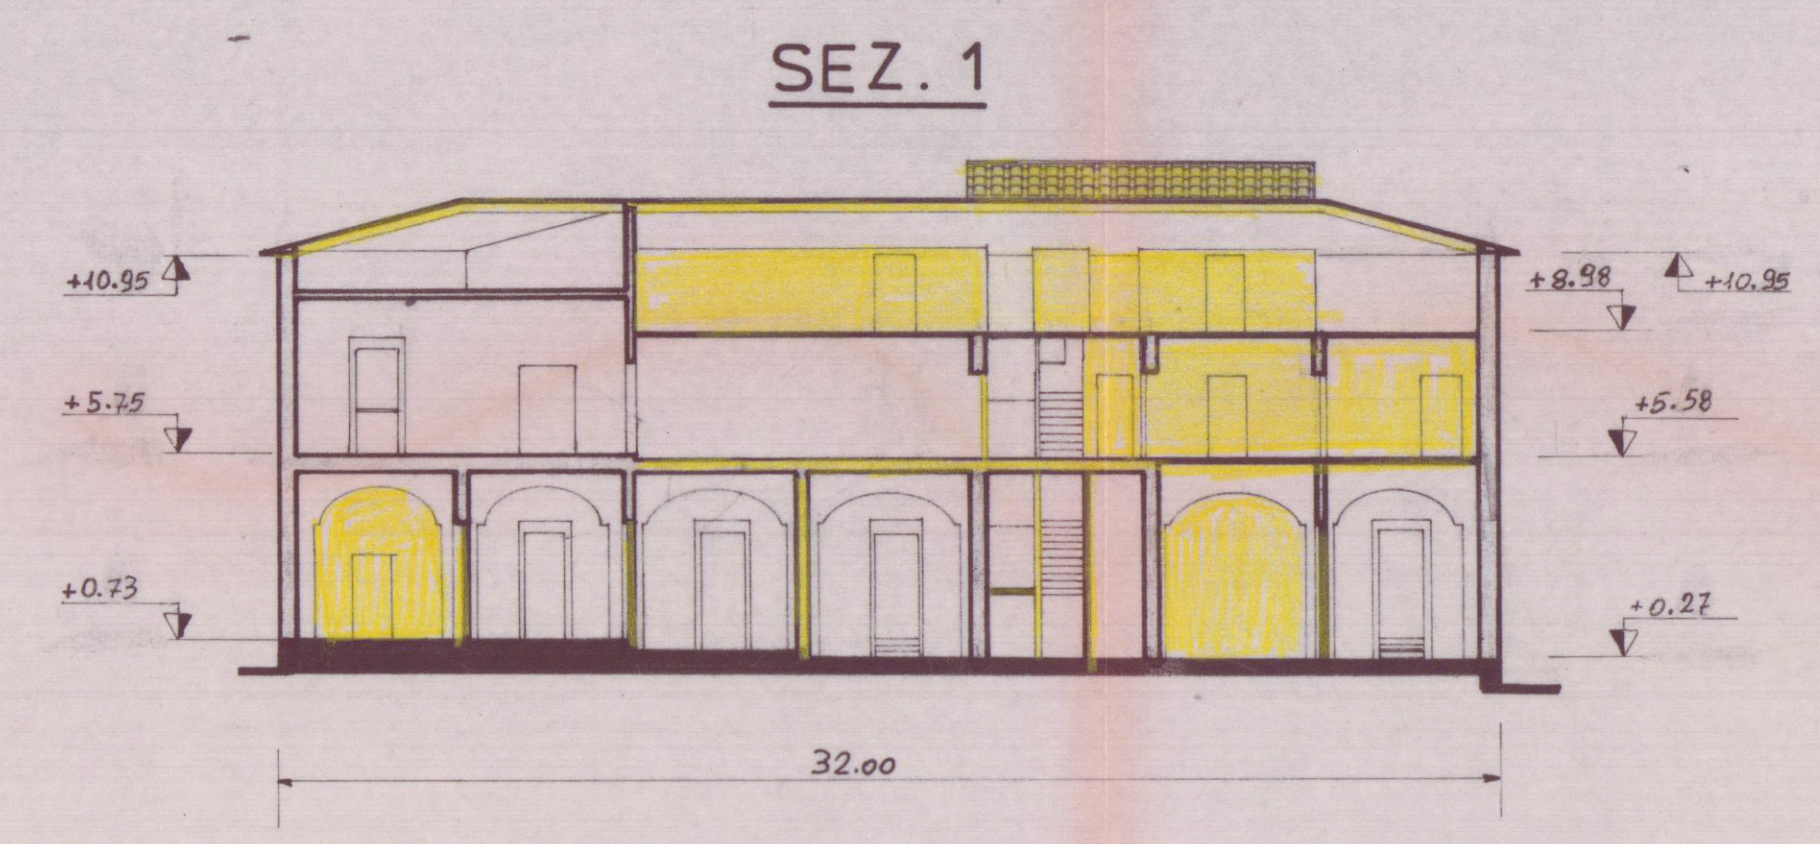


VISTE PRINCIPALI (ESTERNE)  
SCALA 1:200


VISTA A-A (LATO NORD)

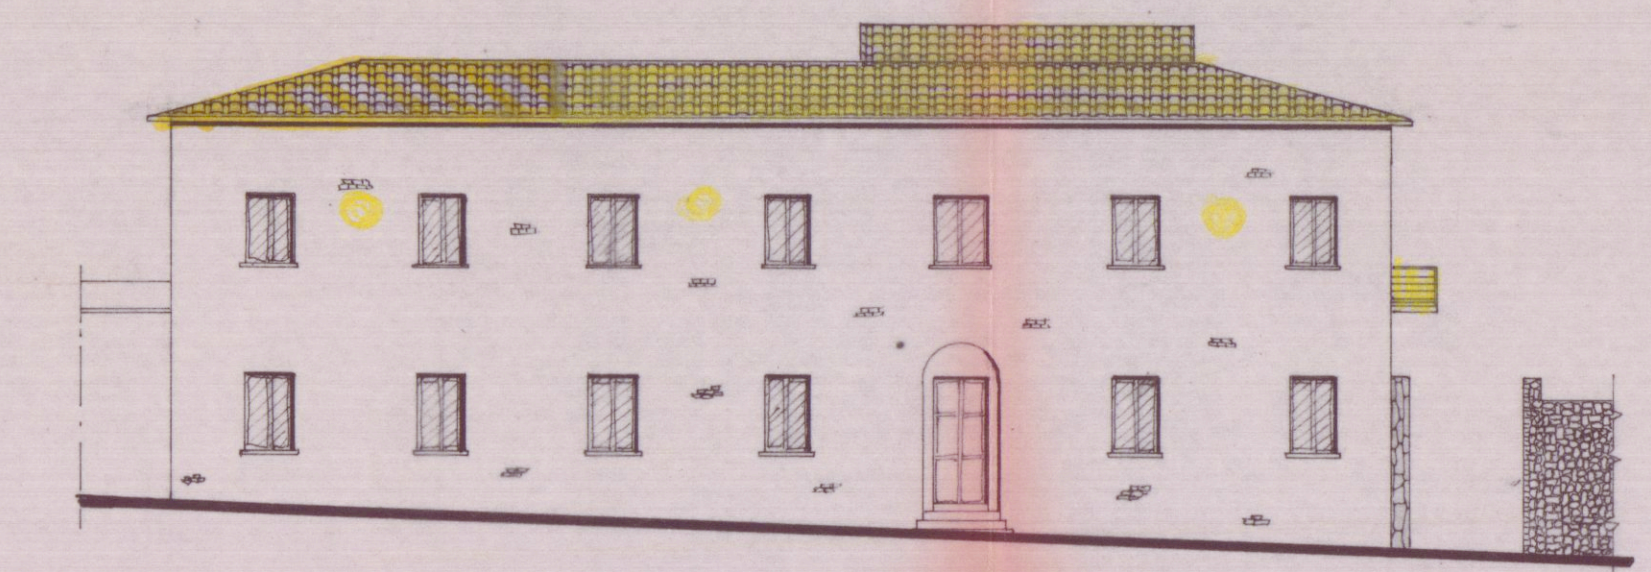


VISTA B (LATO EST)

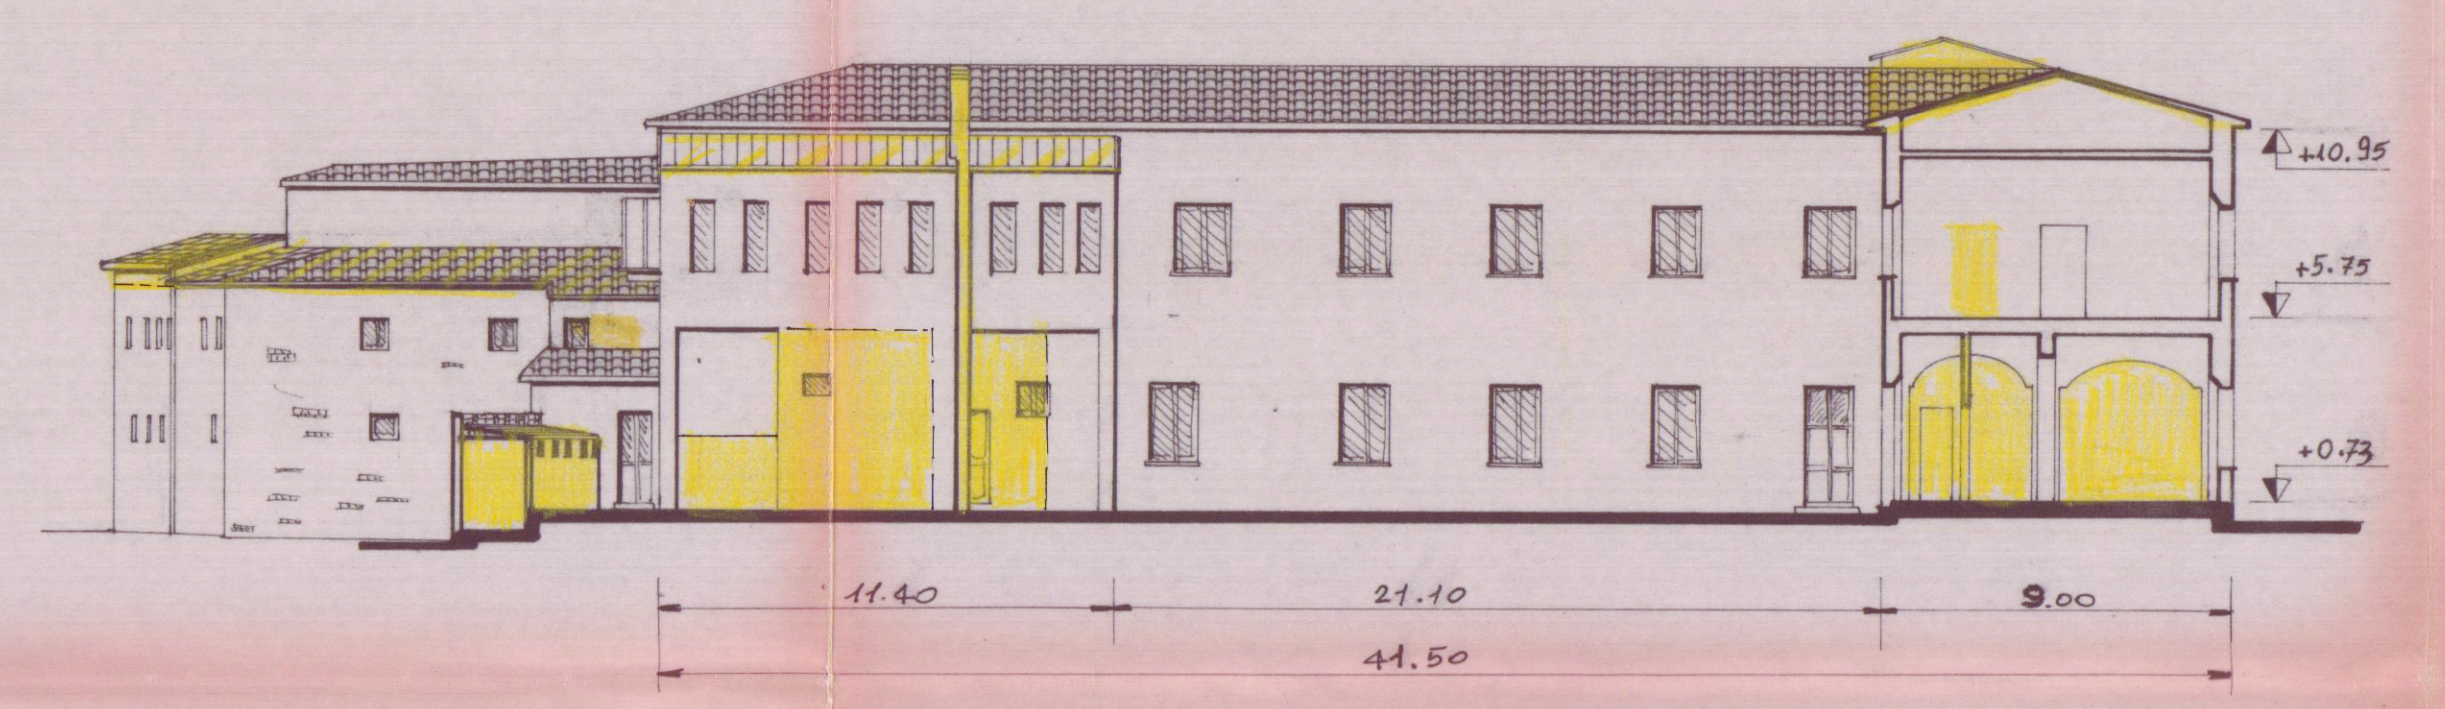

VISTA C (LATO SUD)

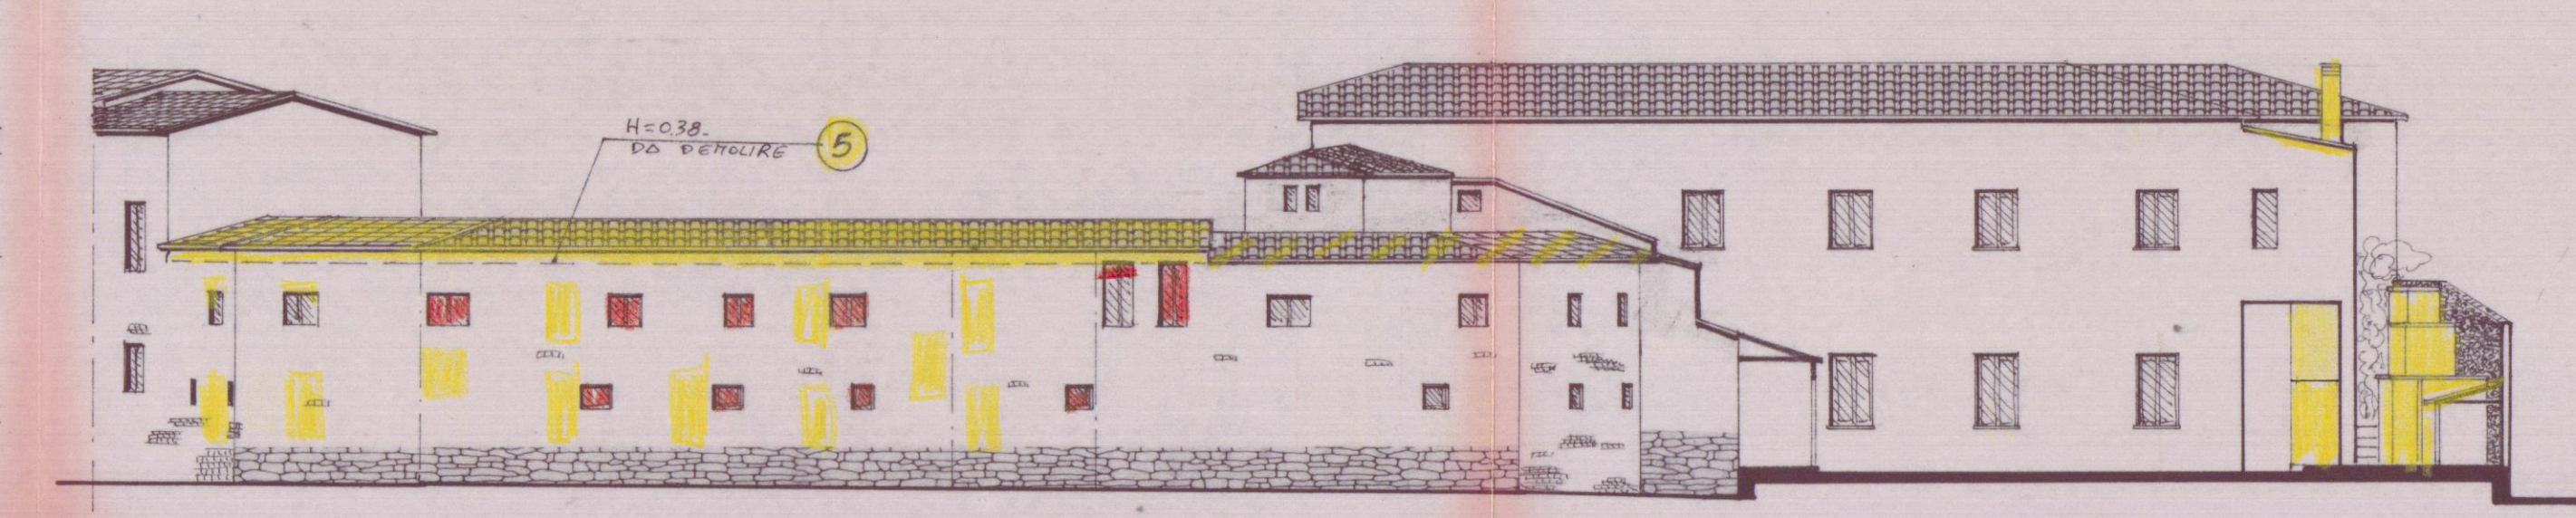


VISTA D (LATO OVEST)

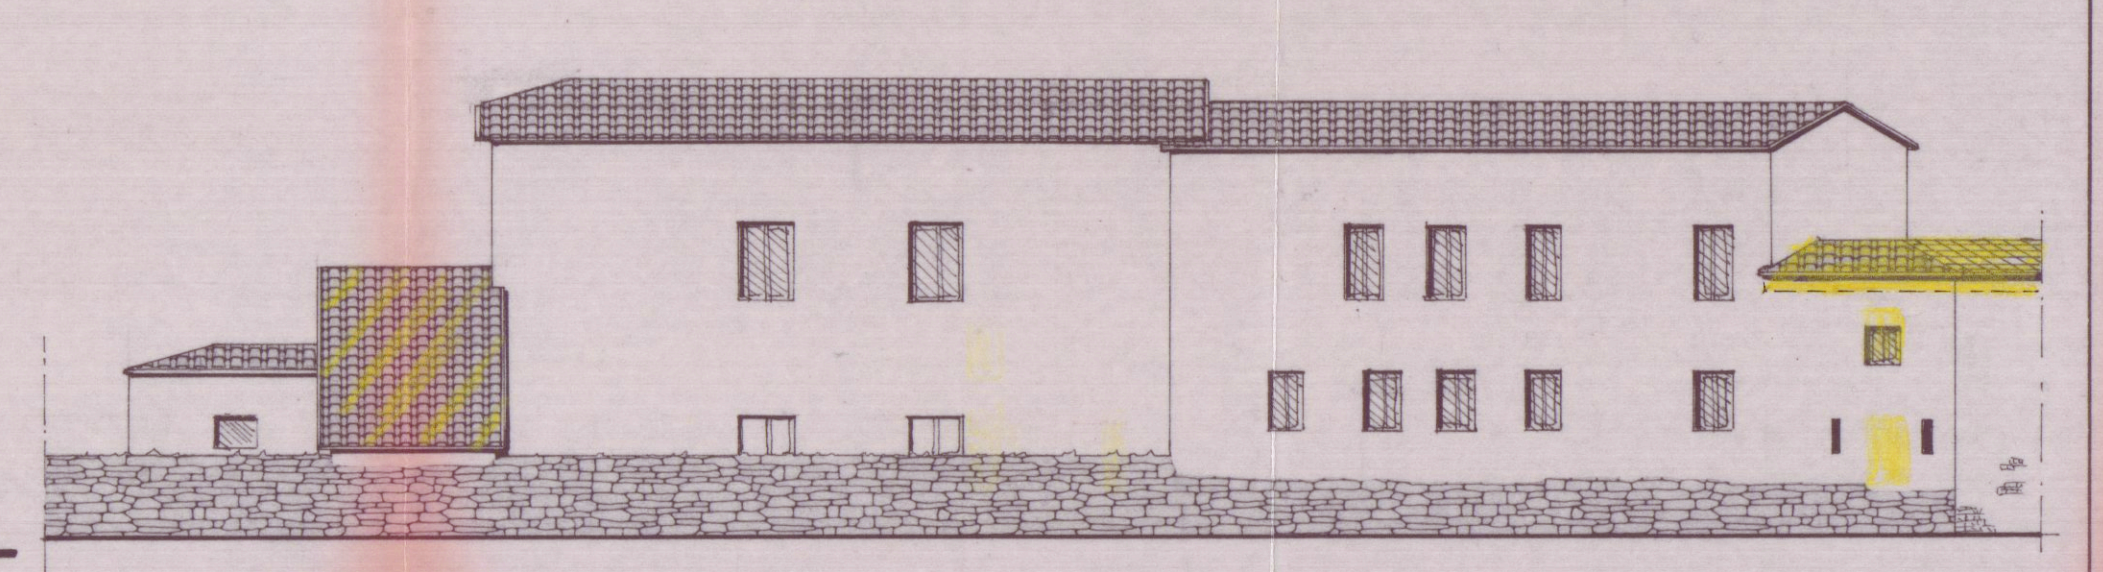


VISTE SECONDARIE (DAL CORTILE)  
SCALA 1:200

VISTA E

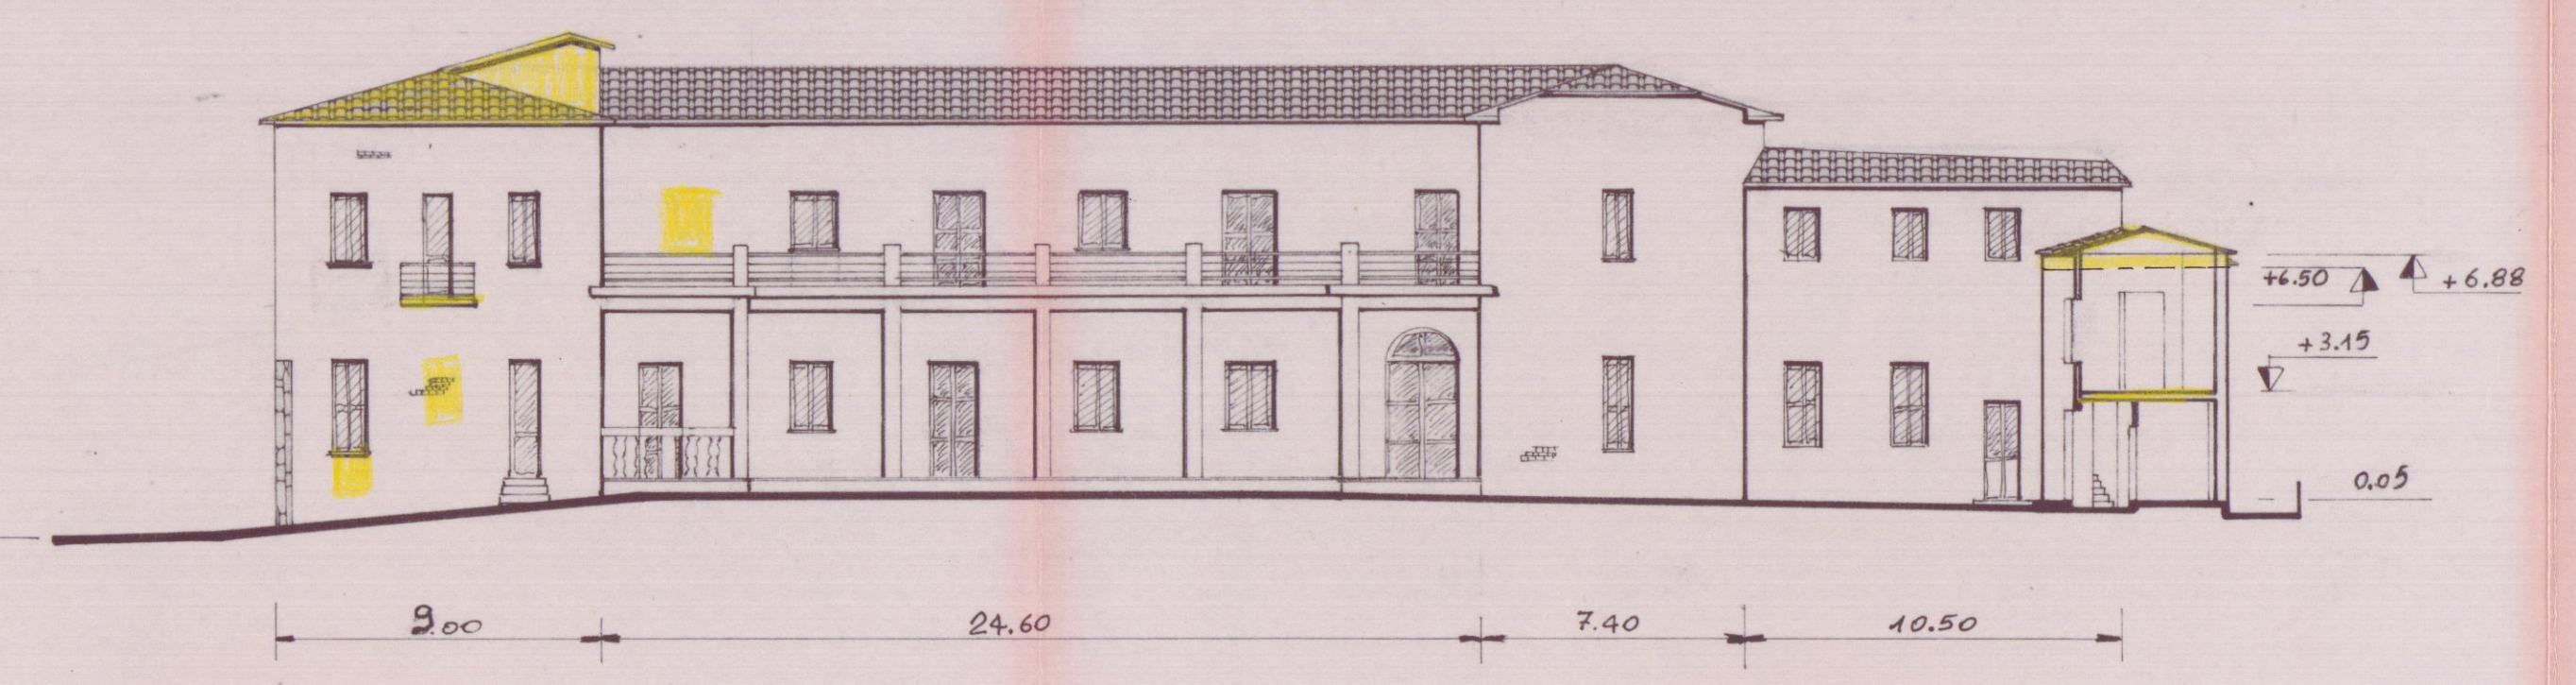

VISTA F

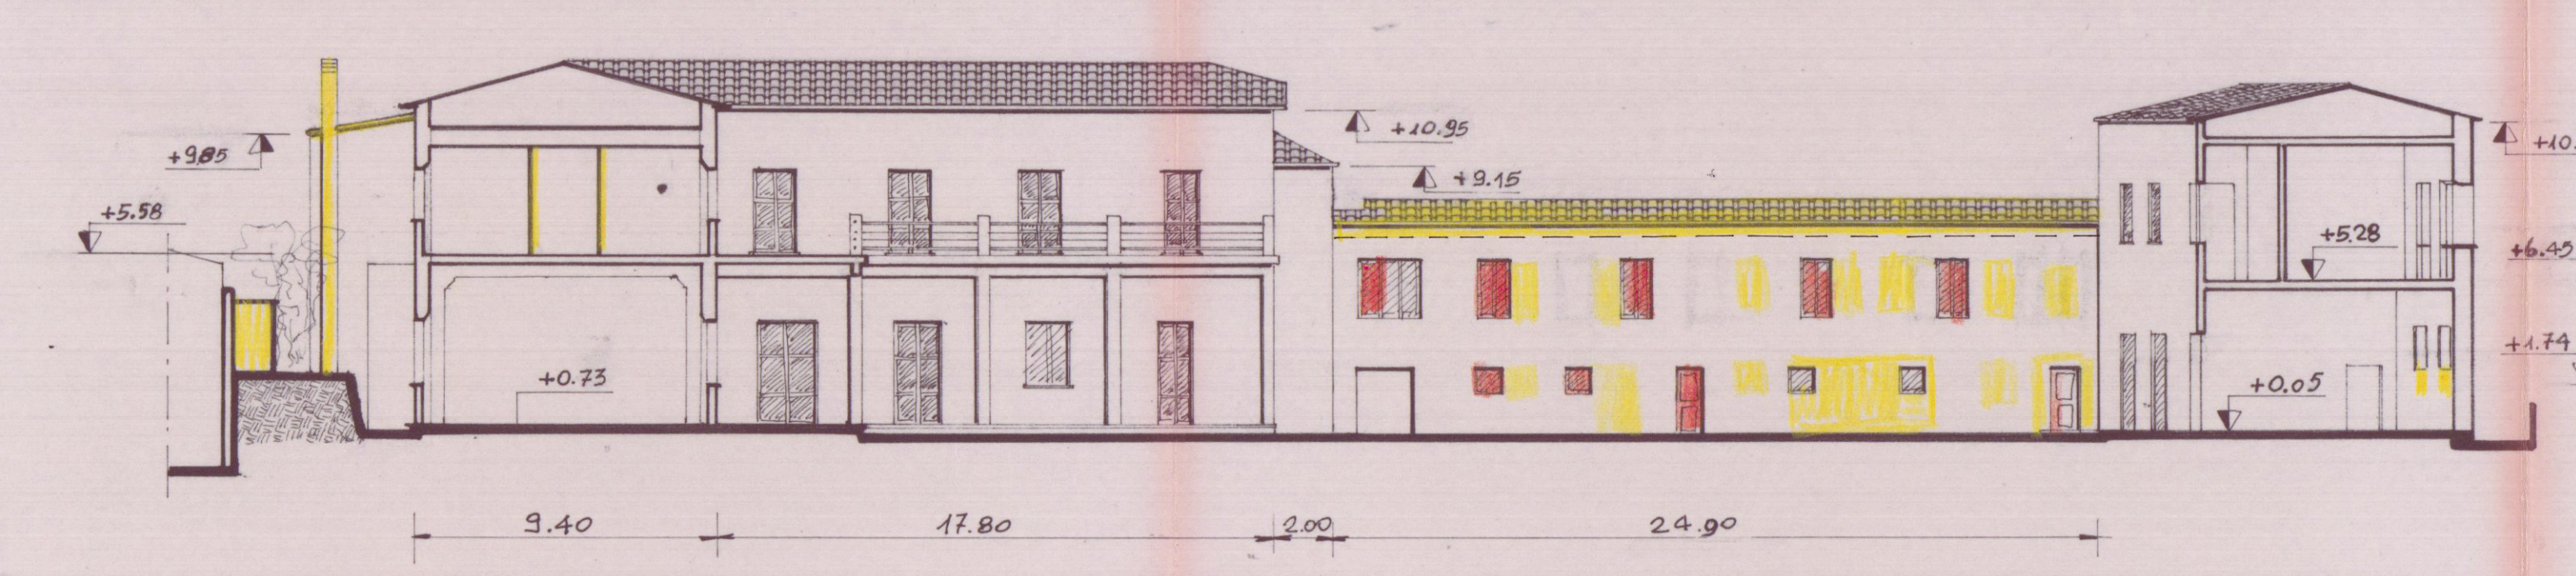

VISTA G

