

Geom. FERRUCCIO PERAZZO



Viale G. Galilei, 122/E 54036 Marina di Carrara (MS) c.f. PRZ FRC 54C25 E488F
tel. 0585 / 780193 cel. 338 / 2431217 fax 1786019507

COMMITTENTE **BEGGI ANDREA**
OGGETTO **ATTESTAZIONE DI CONFORMITÀ PER UNA PORZIONE DI FABBRICATO, CONCESSIONE EDILIZIA DEL 24.02.1986, VARIANTE IN SANATORIA DEL 24.08.1989**
UBICAZIONE **VIA BIGIONI, 93 MARINA DI CARRARA**

TAVOLA	RIFERIMENTI CATASTALI	DATA	COMMITTENTE
1 STATO ATTUALE planimetrie piante	FOGLIO 97 MAPP. 259 SUB. 3	AGOSTO 2005	

Elaborati non riproducibili senza autorizzazione

APPROVATO

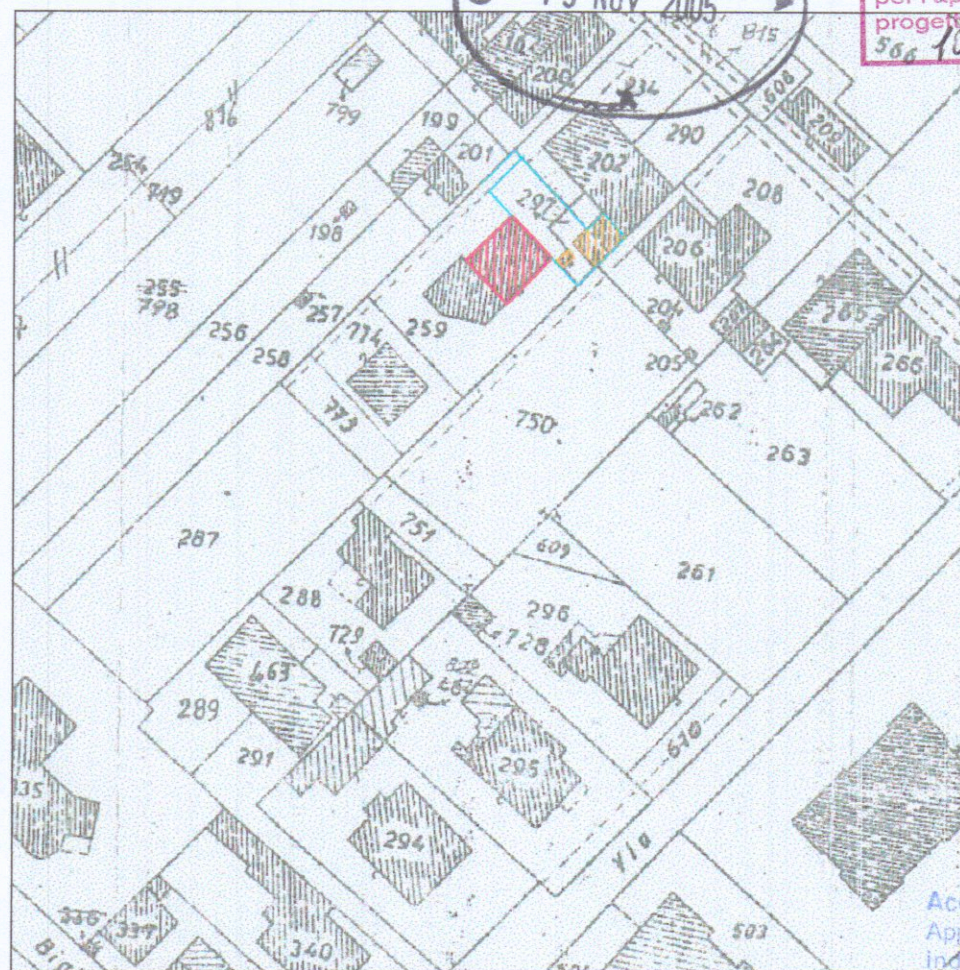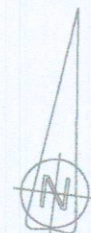



AZIENDA USL N. 1 DI MASSA E CARRARA
U.O. DI DIAGNOSI PUBBLICA
Al sensi dell'art. 226 del T.U. L.1 n. 8,
si esprime **PARERE FAVOREVOLE**
15 NOV. 2005
per l'approvazione del presente
progetto.
566/03 Il Funzionario Medico




COMUNE DI CARRARA
SETTORE URBANISTICA
Accertamento di conformità art. 140
Approvato dal Dirigente alle condizioni
indicate nel permesso di costruire
n° del
elaborato grafico Tav. esaminato
dal Nucleo Valutazioni del 26/11/07
Il Responsabile del Procedimento
(Pezzi, Pizzoni, Pizzoni)

stralcio catastale 1:1000


planimetria 1:500

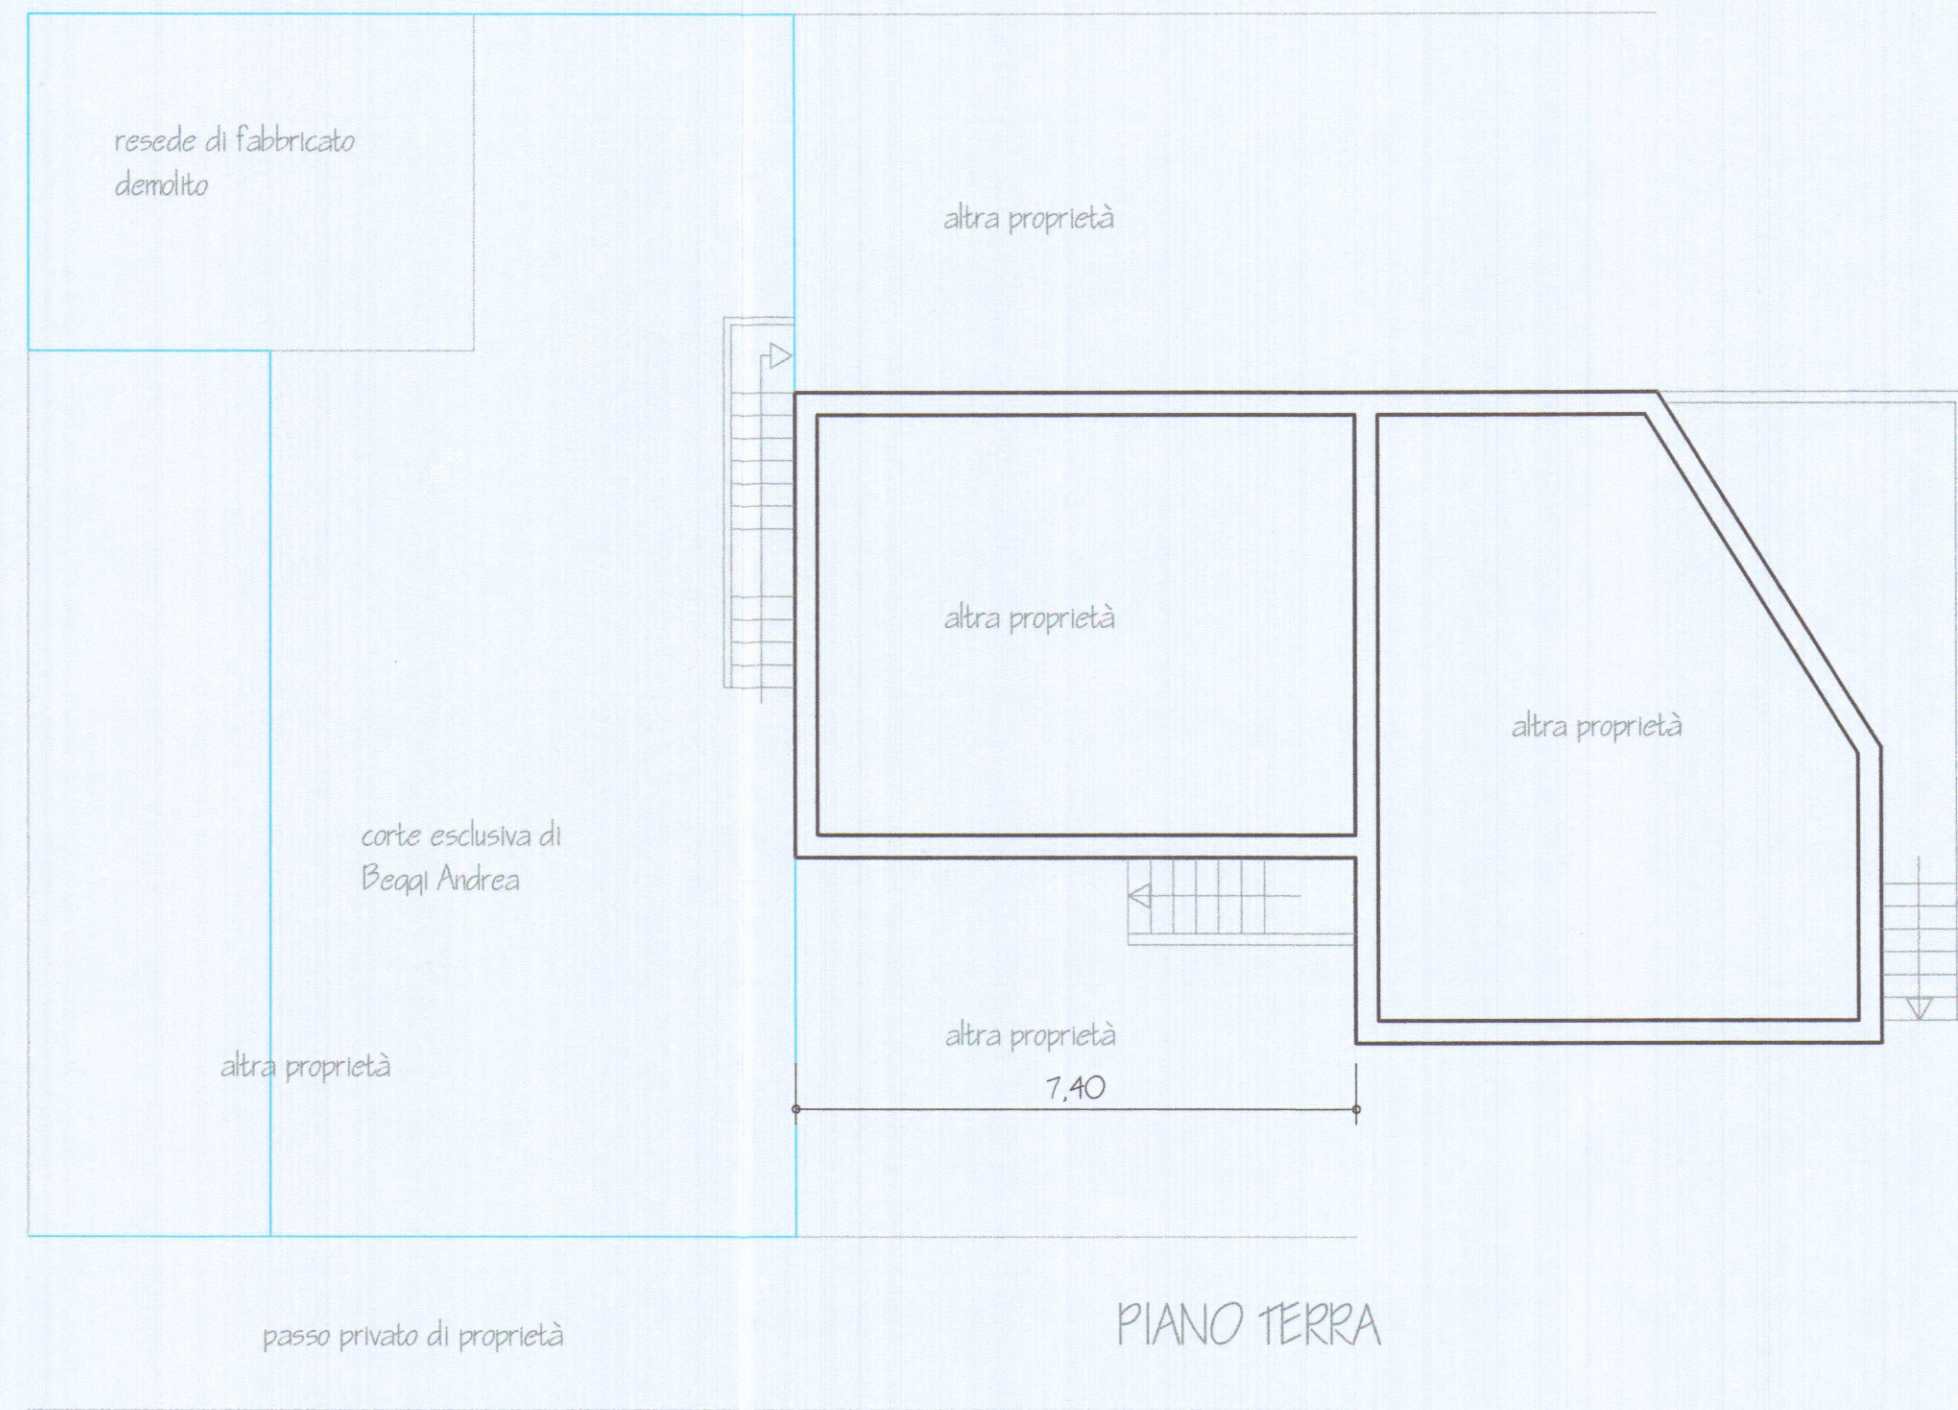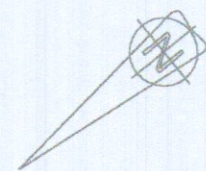

PIANO TERRA

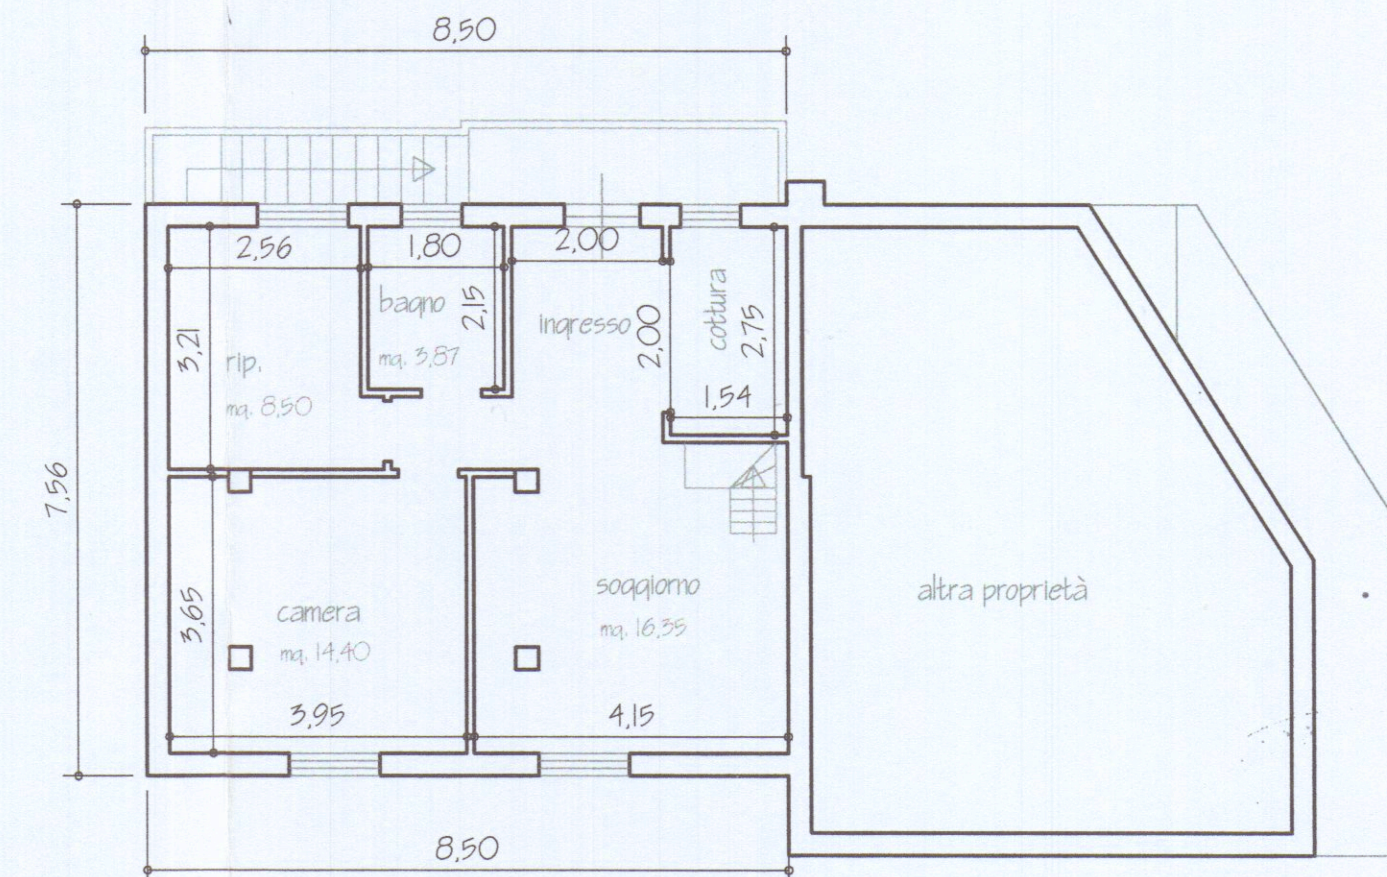

PIANO PRIMO

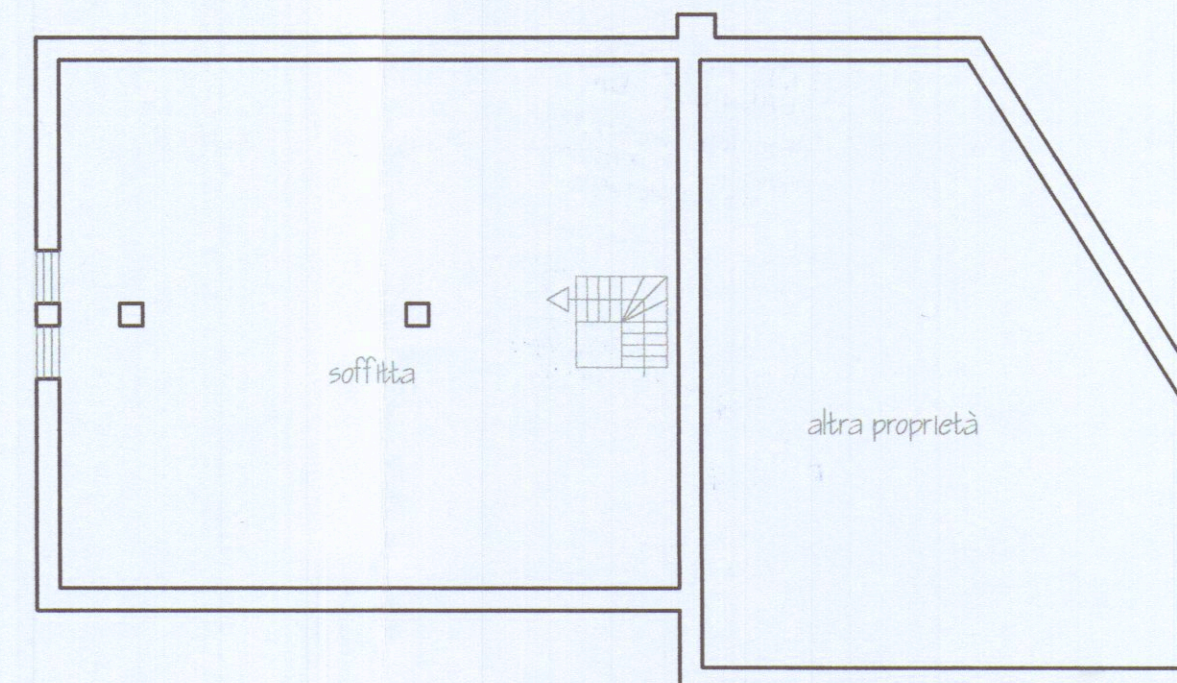

PIANO SOTTOTETTO