


PROGETTO DI RISTRUTTURAZIONE E
RIFACIMENTO TETTO DI UNA PORZIONE
DI FABBRICATO CIVILE ABITAZIONE
SITO IN LOC. MARINA DI CARRARA VIA VENE
ZIA N° 114 DISTINTO IN CADASTRO DAL
FOG. 101 MAP. 358 SUB. 4
PROPRIETA' GRASSI LIDO

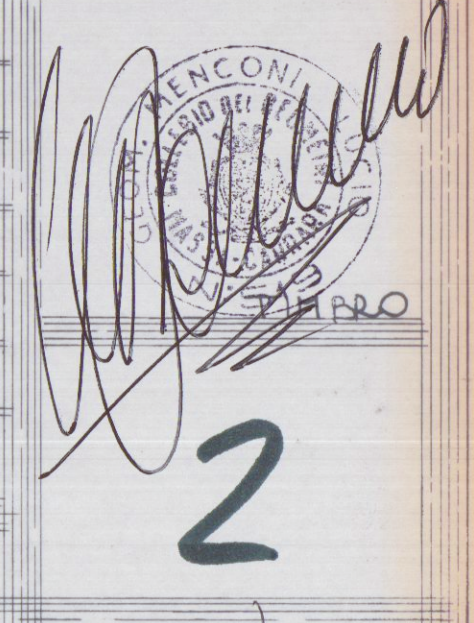


14/04/1991
STATO ATTUALE

2 SOLUZIONE

COMMISSIONE INTERCOMUNALE
BENI AMBIENTALI N. 2
Riunione N. 19 del 22.3.91
PARERE FAVOREVOLE
Il Presidente

COMUNE DI CARRARA
Ufficio Urbanistica
Esaminato con esito favorevole
dalla Commissione Edilizia Comunale
nella seduta n. 21 del 14/5/91
IL SINDACO




Approvato dal Sindaco alle condizioni
Indicate nella Concessione Edilizia
N. 124 del 2.7. APR. 1992
IL DIRIGENTE 1° DIPARTIMENTO
(Arch. Elisabetta Vassallo)

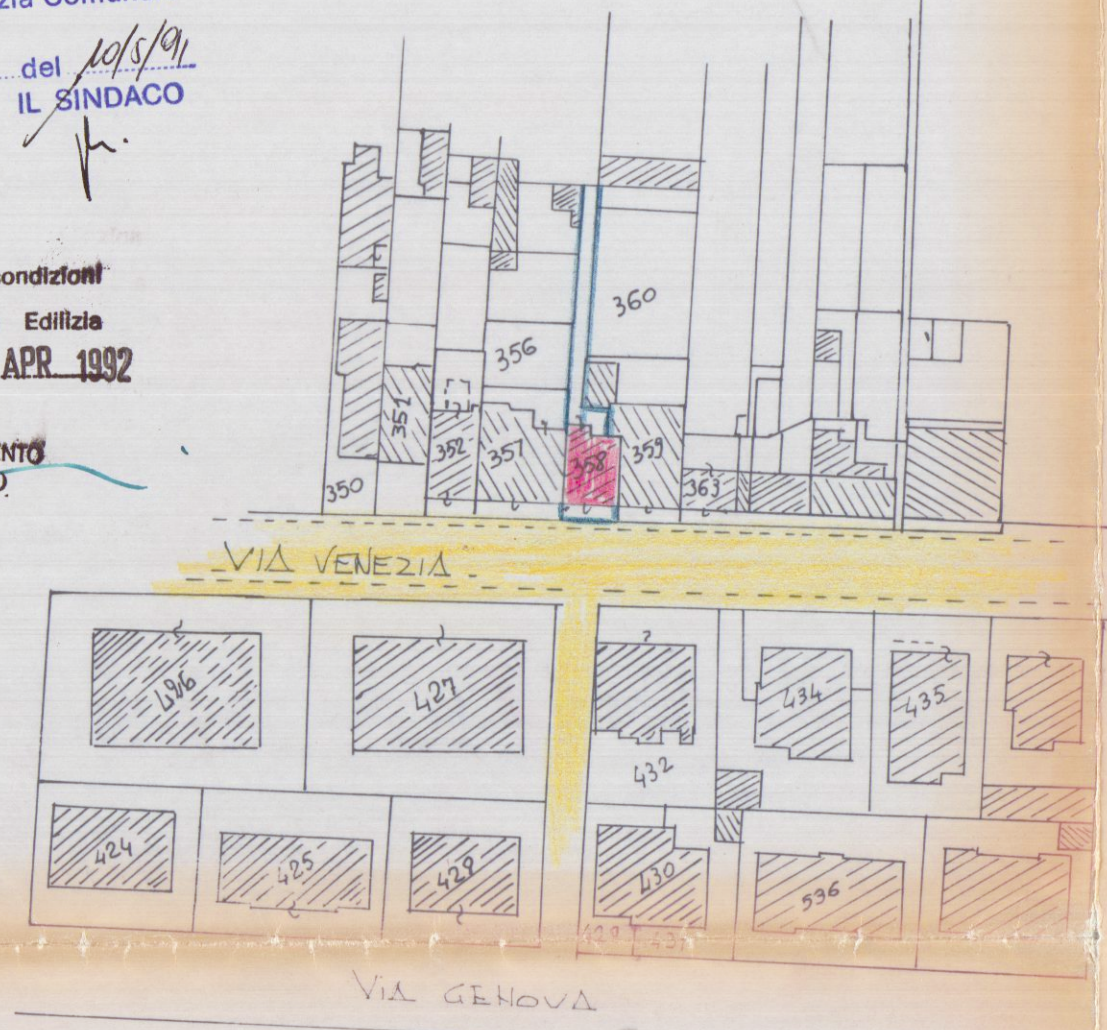

PLANIMETRIA 1:8.1000 FOG. 101
MAPPALE 358 E CONFORME
ALLA MAPPA CATASTALE




VIA VENEZIA

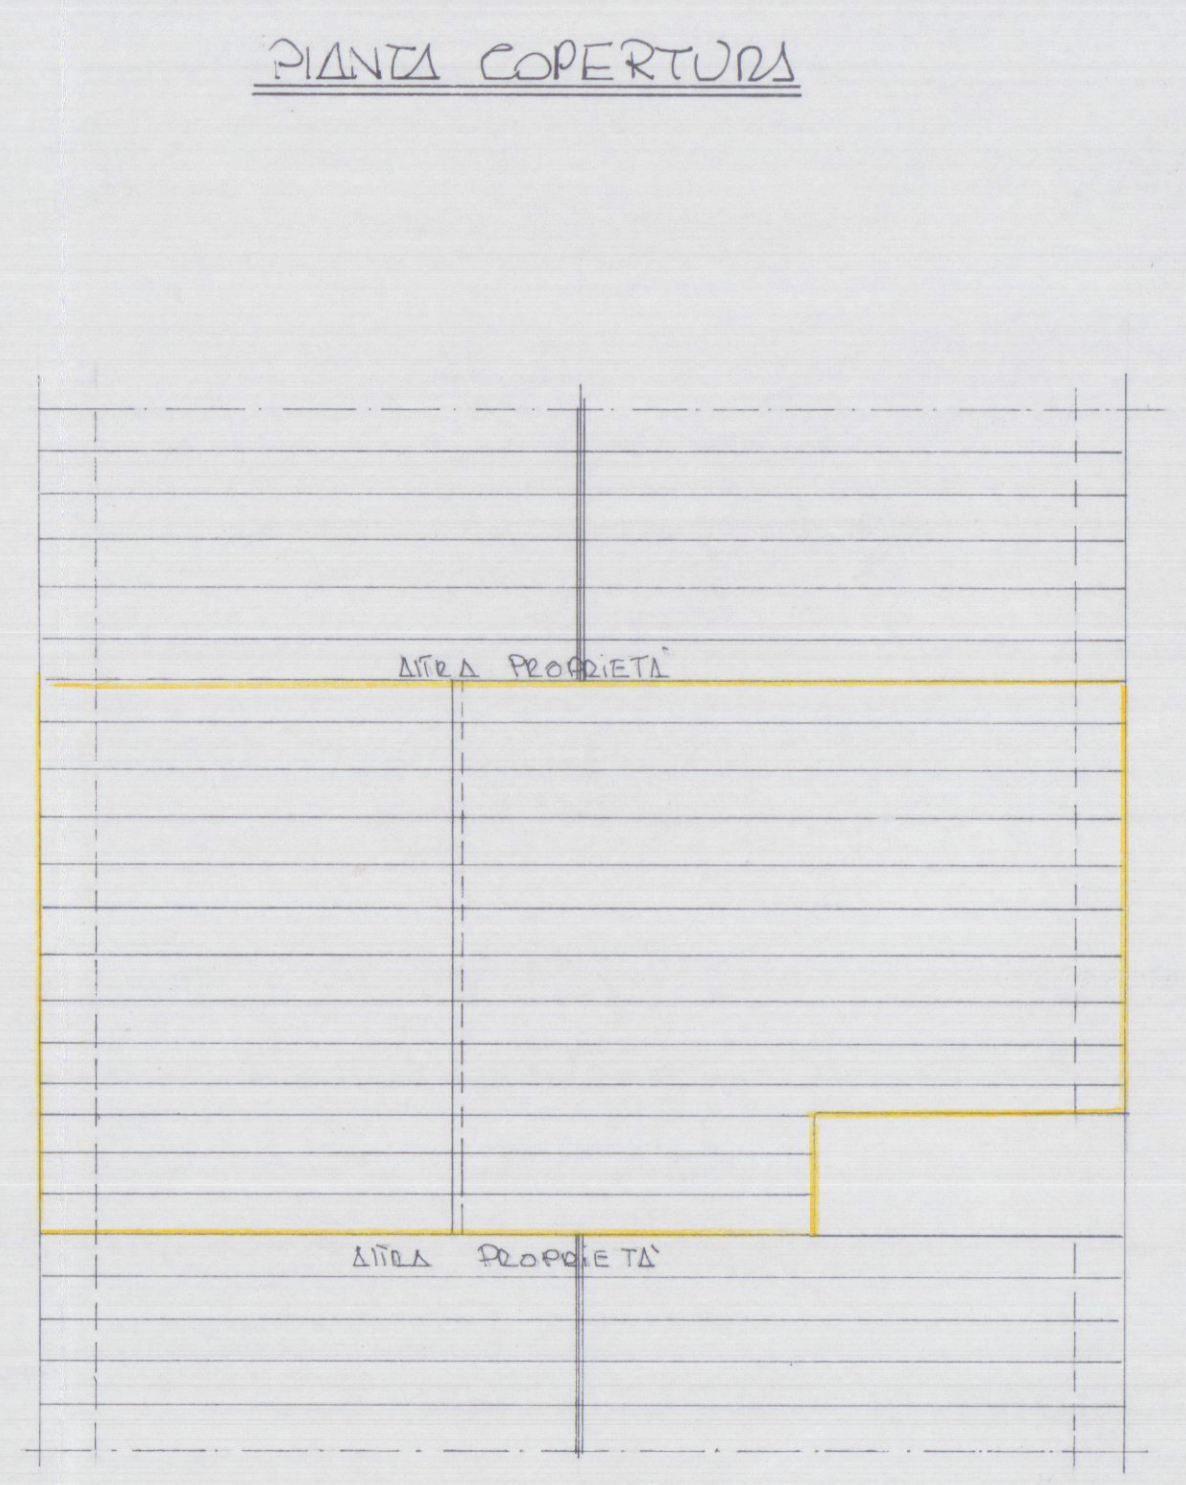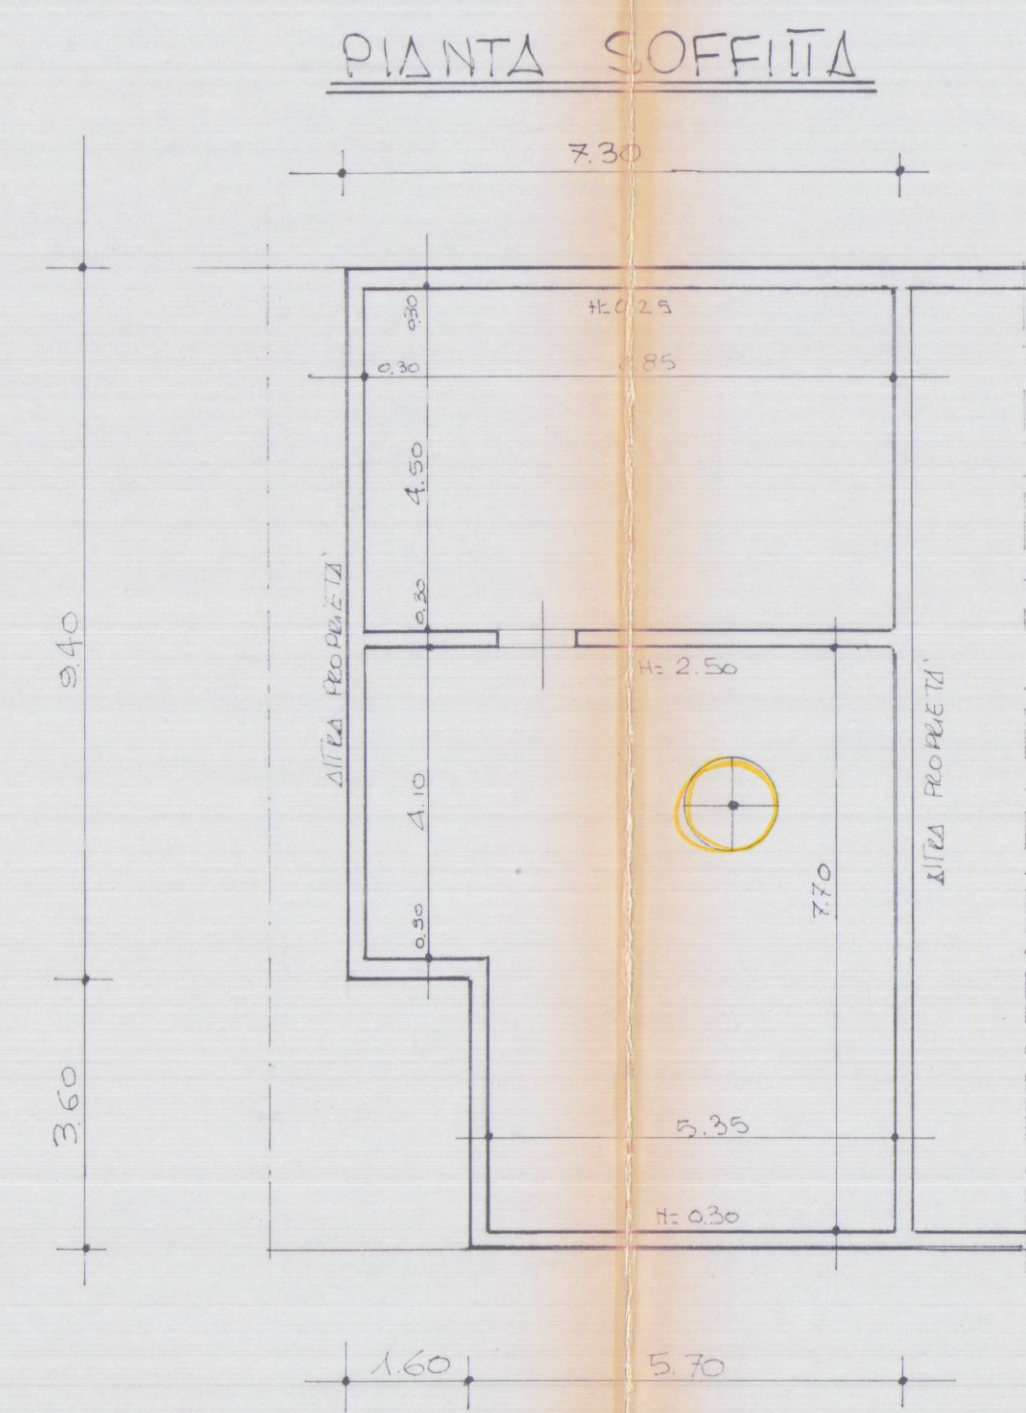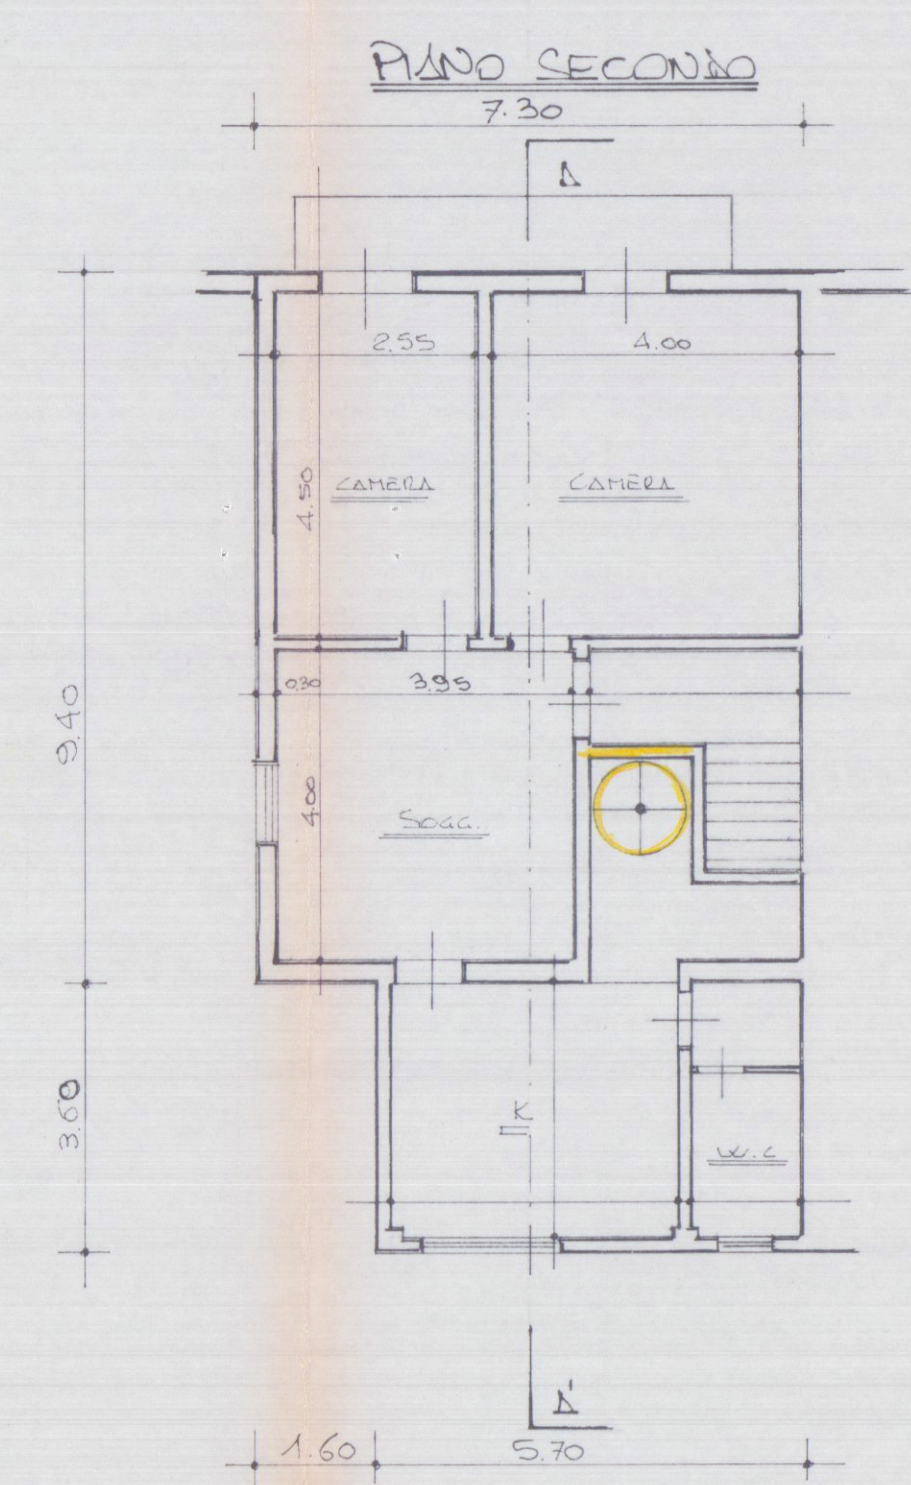

PROSPETTO SUD



PROSPETTO NORD

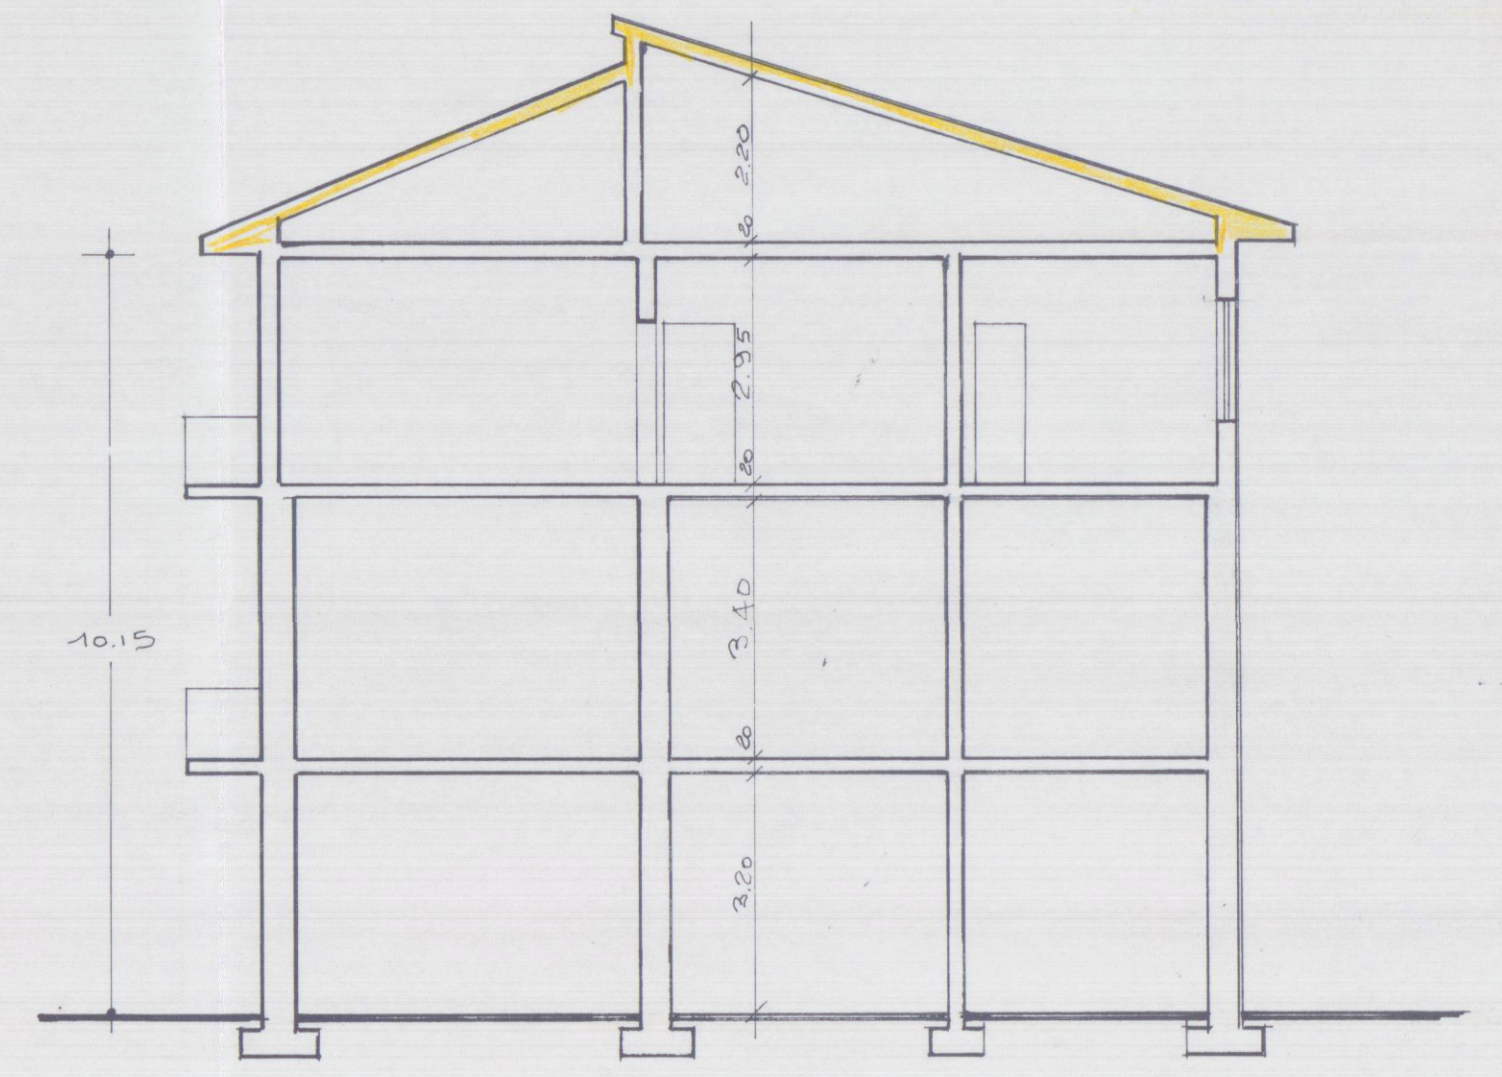

SEZIONE A-A'