

STRUTTURE RICETTIVE
(APPARTAMENTI PER VACANZE)
DA ERIGERSI IN VIA PONTREMOLI
LOC. BATTILANA CARRARA

PROPRIETÀ: COOPERATIVA EDILIZIA APUANA SOCIETÀ COOPERATIVA

PROGETTISTA: DOTT. ING. MARCO FORNARI

VARIANTE FINALE

PROSPETTI

TAV.

4

SCALA 1:100

COOPERATIVA EDILIZIA APUANA SOCIETÀ COOPERATIVA
DOTT. MARCO FORNARI
SOCIETÀ S.p.A.
Ingegnere e Architetto per edile
Progettazione Industriale
Ingegnere e Architetto


COMUNE DI CARRARA
3 OTT. 2013




PROSPETTO SUD



PROSPETTO NORD

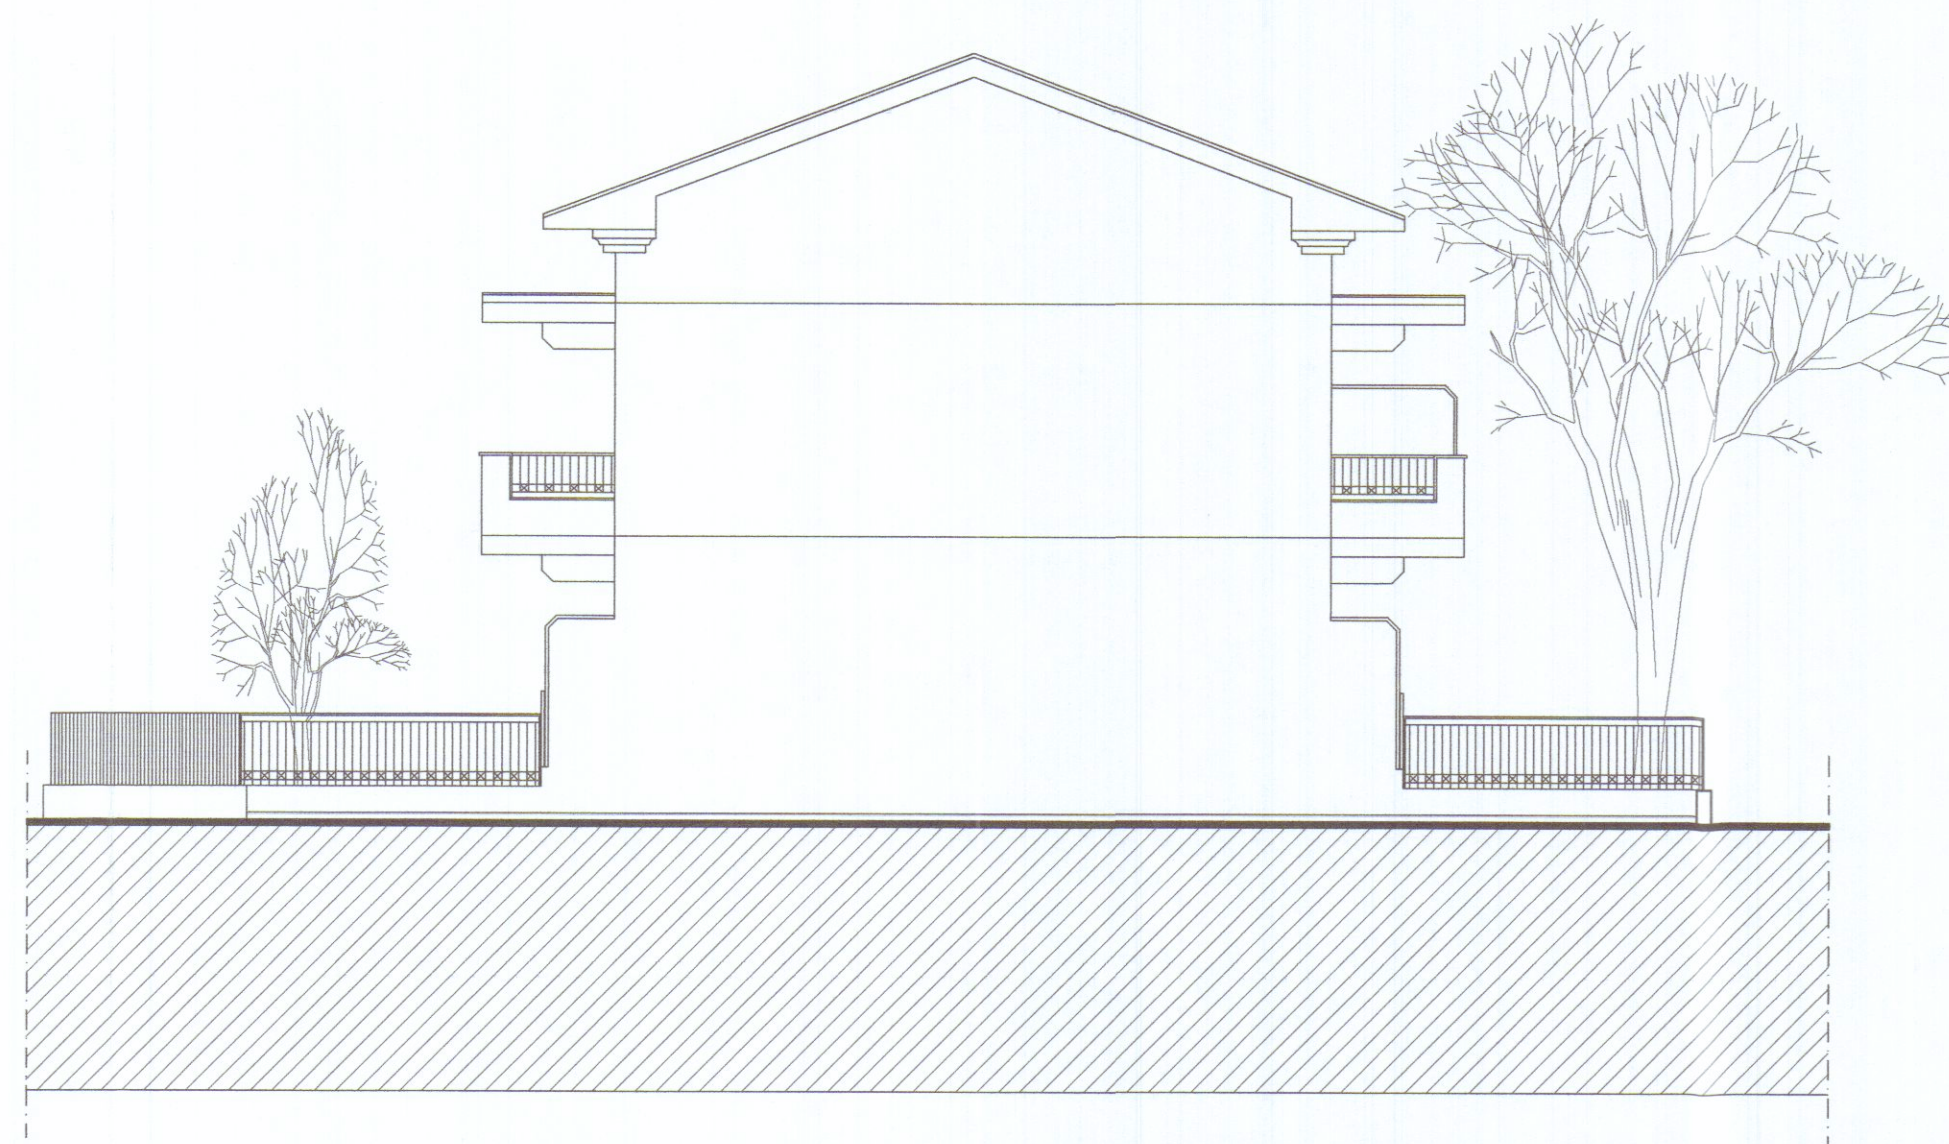

PROSPETTO OVEST

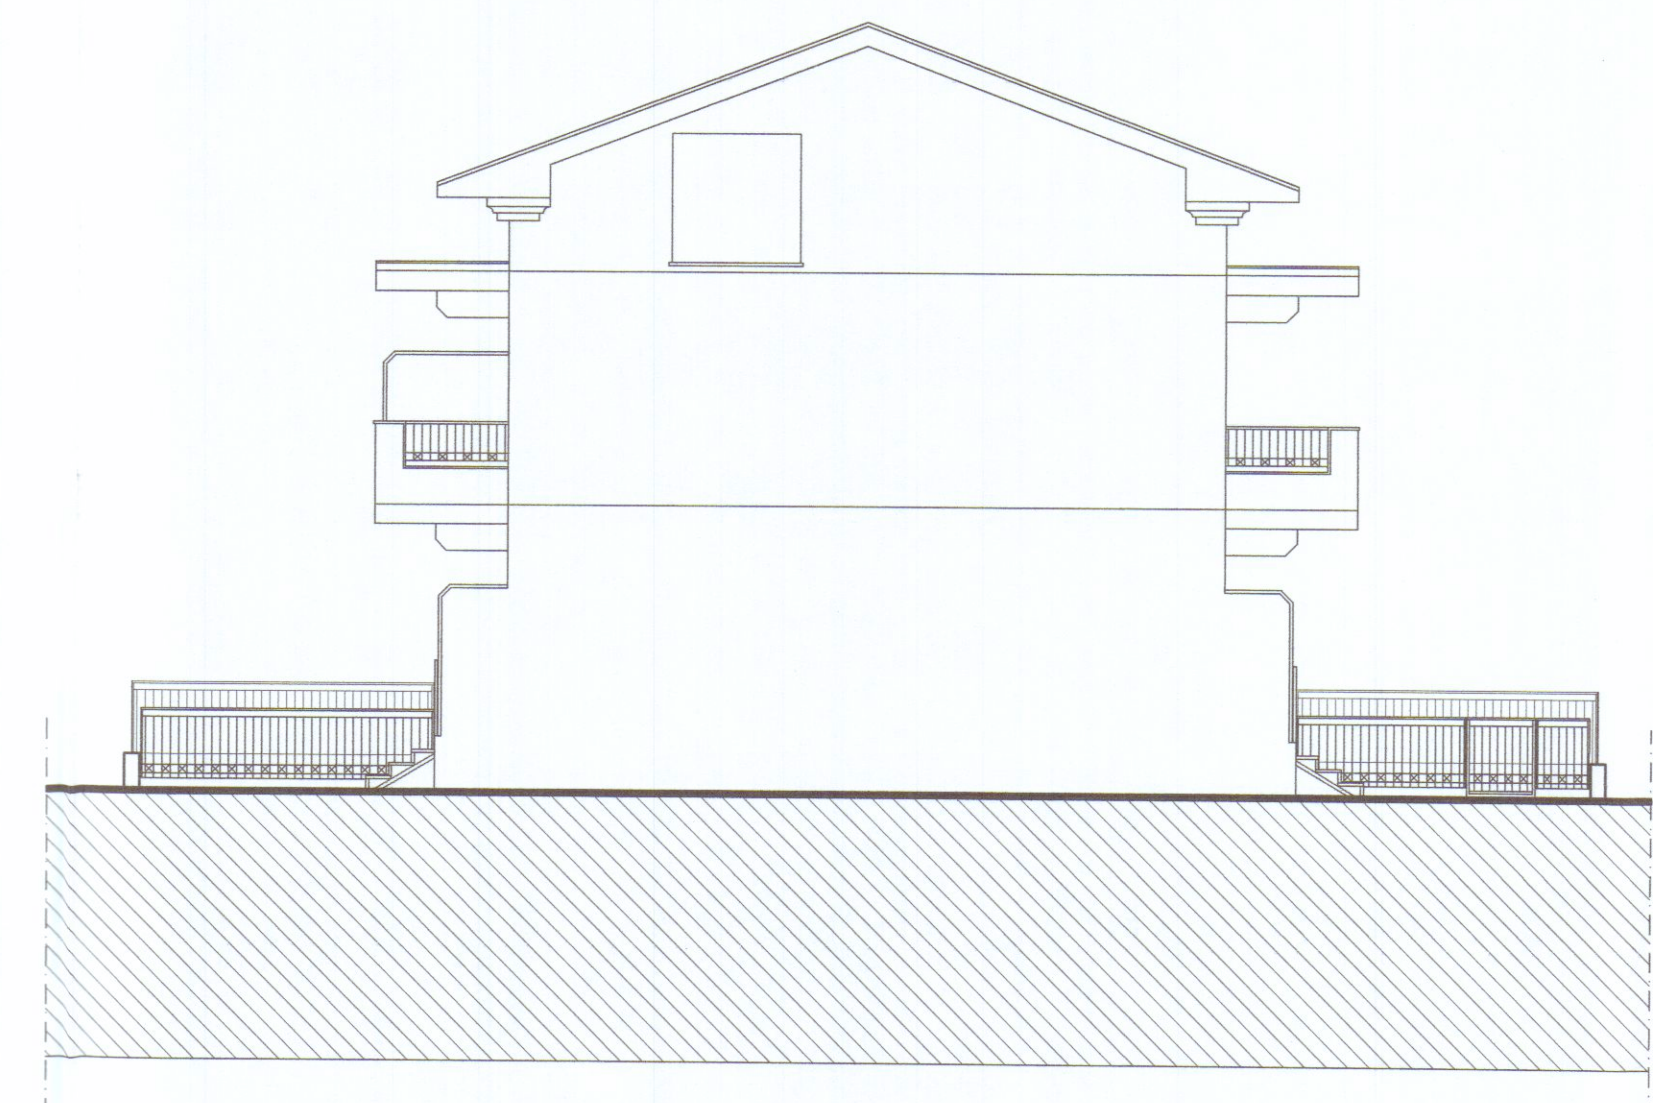

PROSPETTO EST