



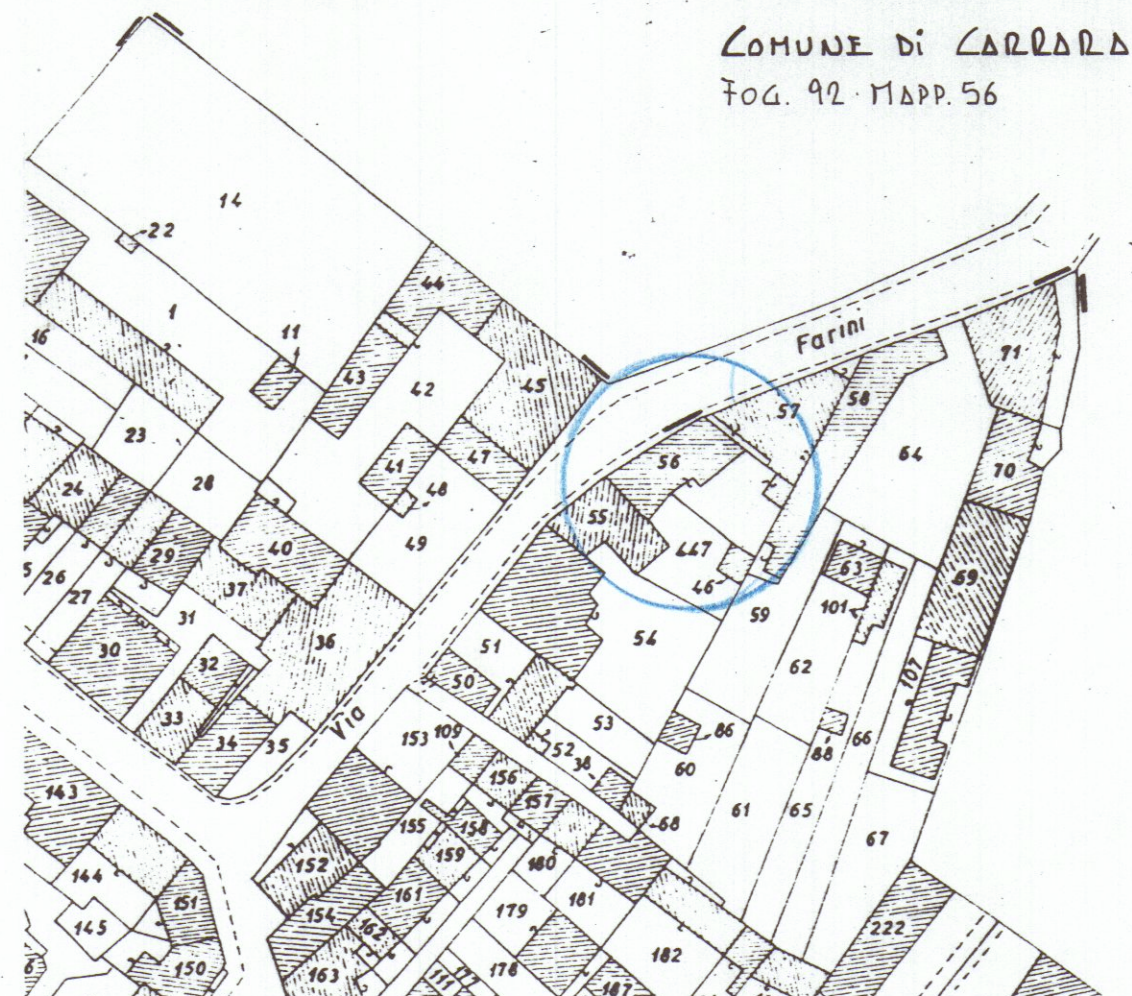

PLANIMETRIA SCALA 1:1000 (CONFORME ALLA MAPPA CATASTALE)

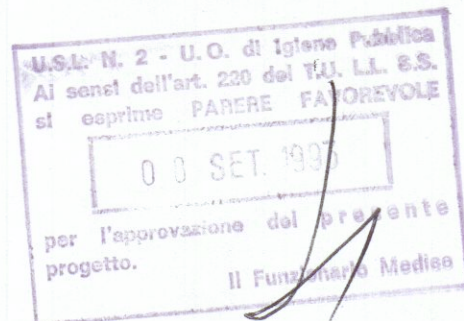

Geomm. A. Bernacca & D. Zeni

Progettista

Studio Tecnico Professionale

Via F. Turati 21 Avenza, Carrara *Tel. 0585/51088*




COMMITENZA : MORLEO ROBERTO

OGGETTO : AUTORIZZAZIONE

TAVOLA : PLANIMETRIA - PIANTE

Tavola n.

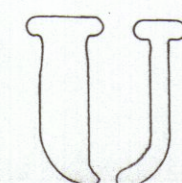

Scala
1:100

Prot.


Data

AGOSTO '93

STATO ATTUALE

ALTRA PROP.


PIANO
TERRA

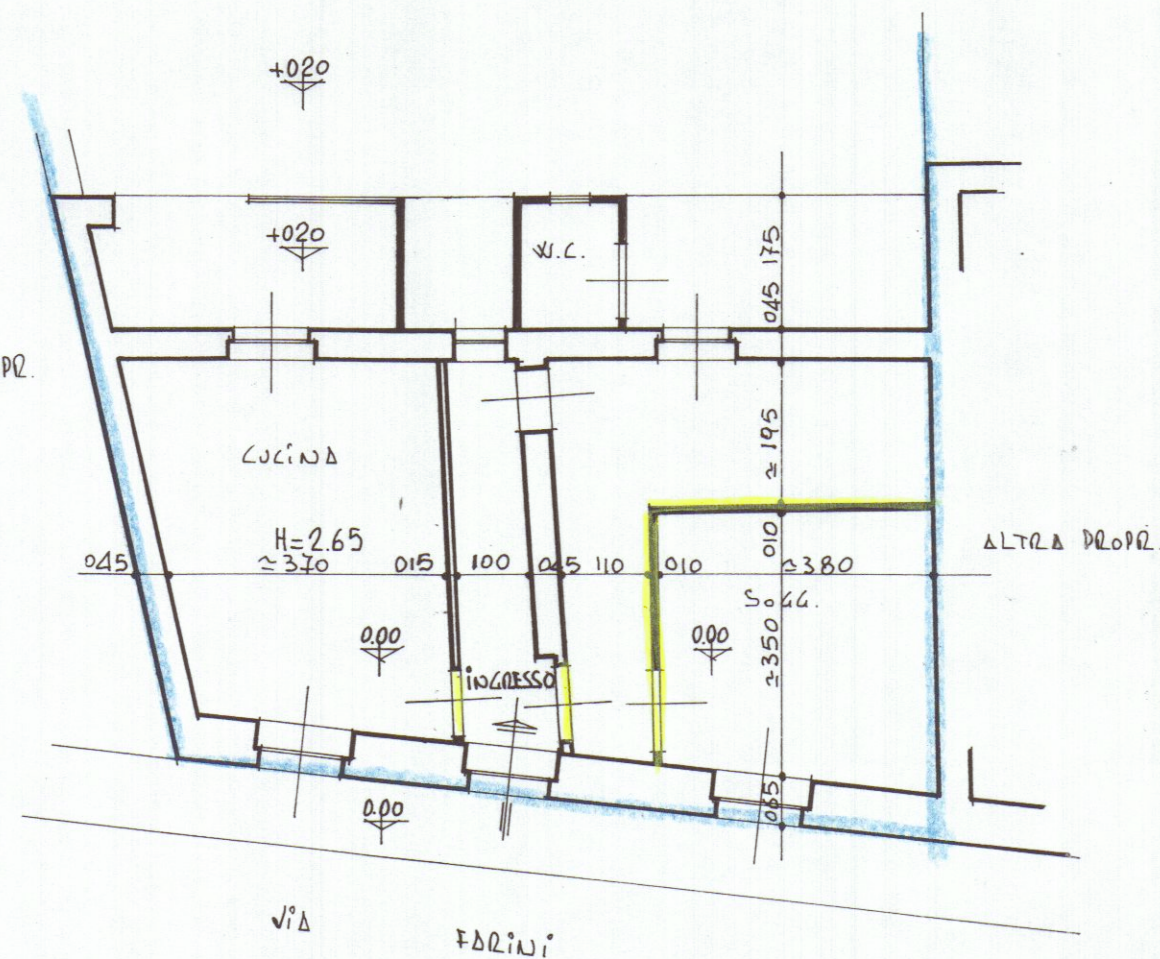

DI PROGETTO


ALTRA PROP.

PIANO
TERRA

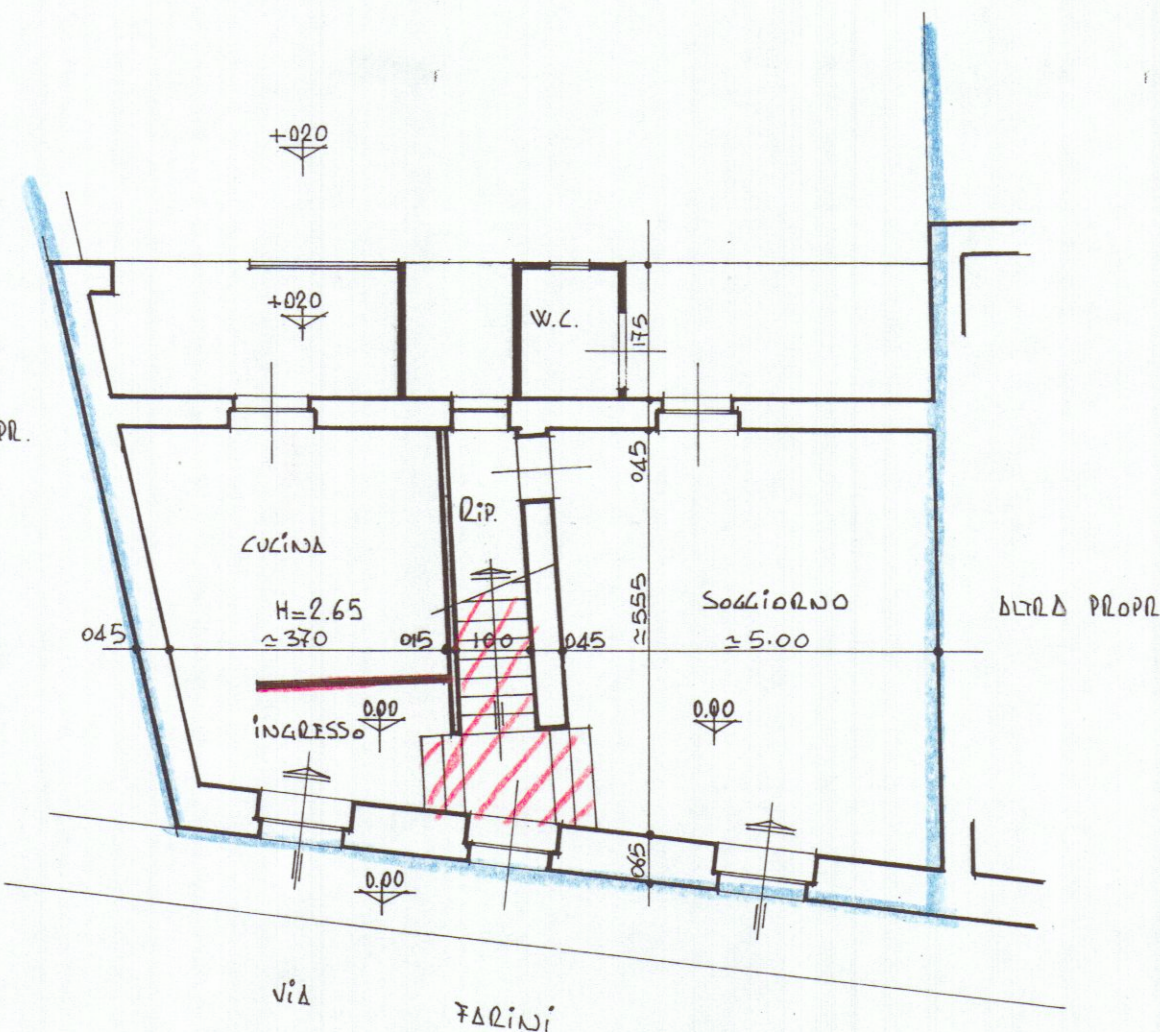

ALTRA PROP.

PIANO
PRIMO

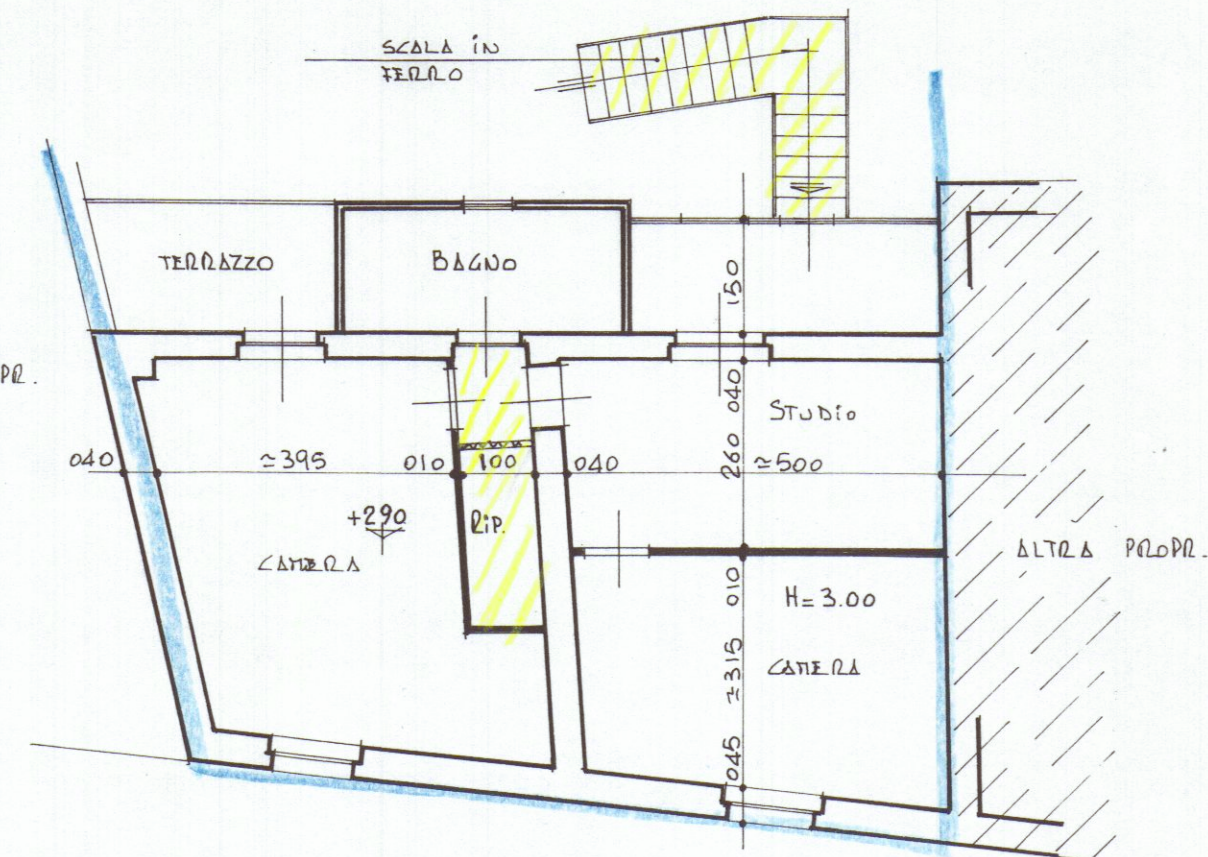

ALTRA PROP.

PIANO
PRIMO

