

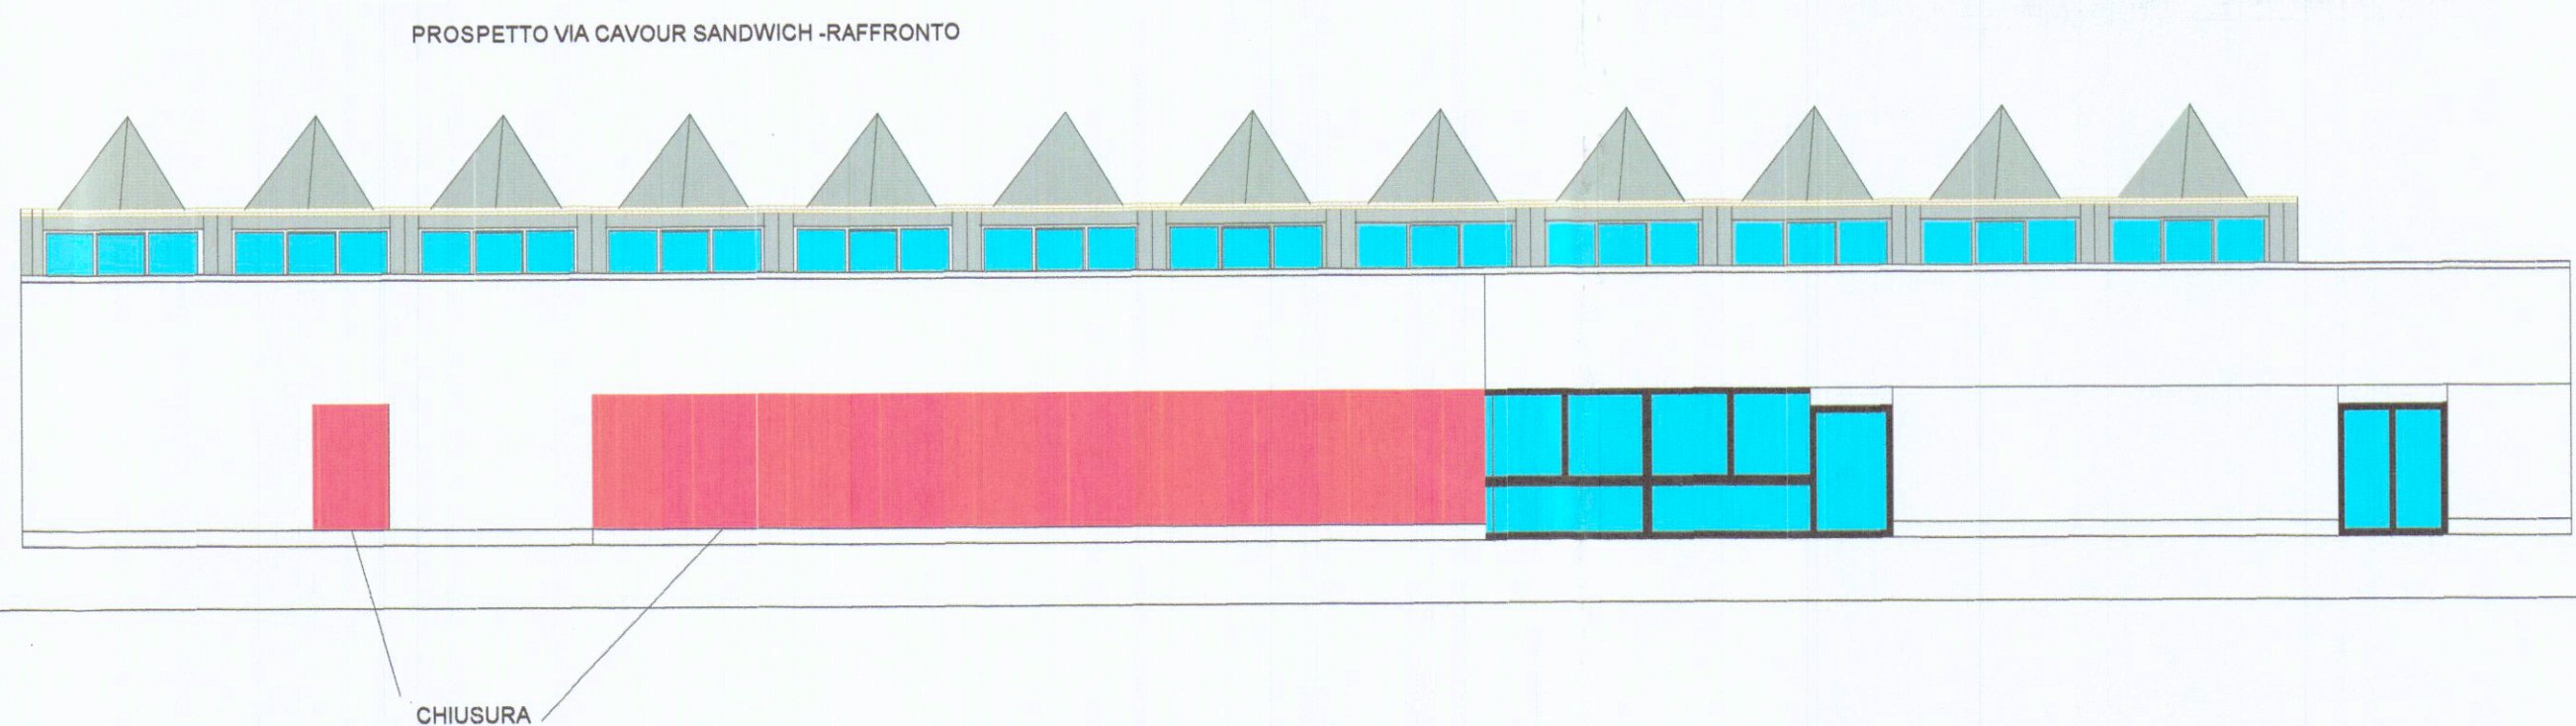
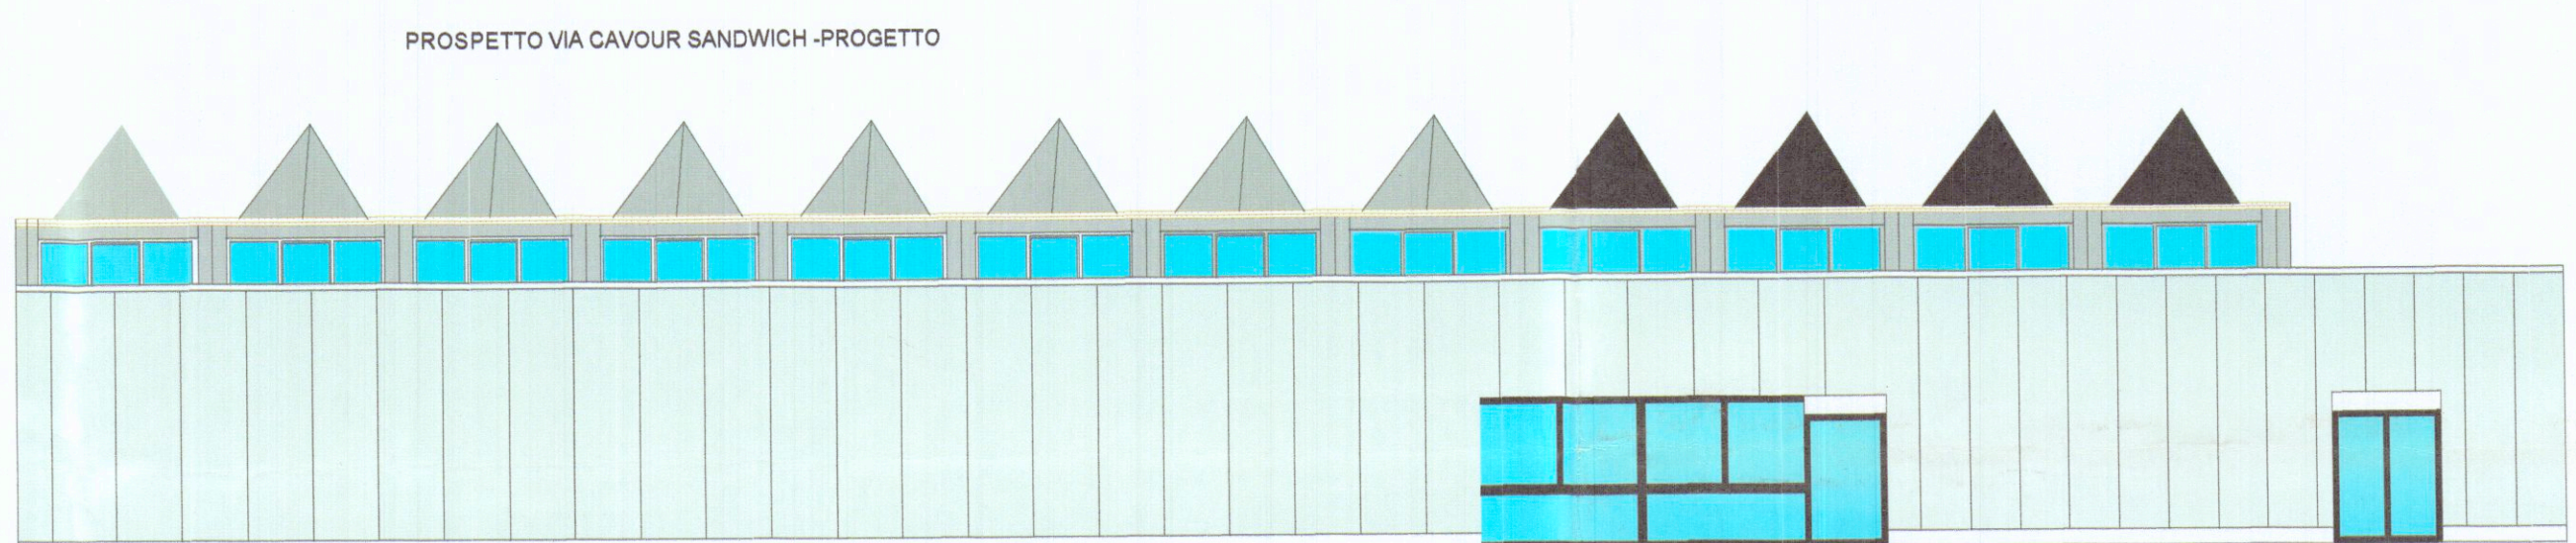
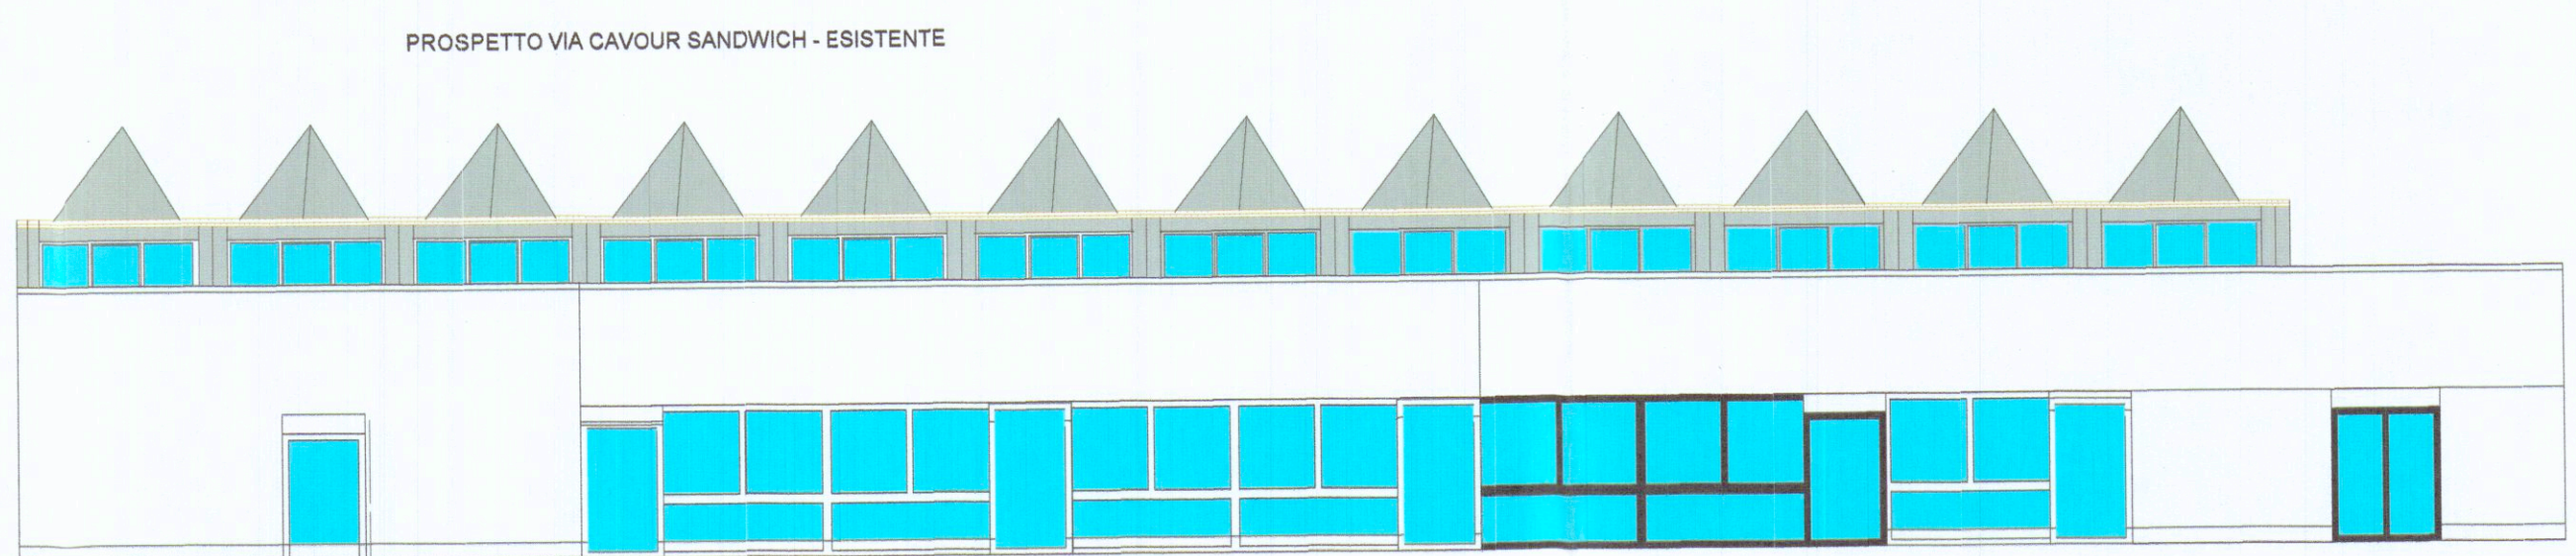
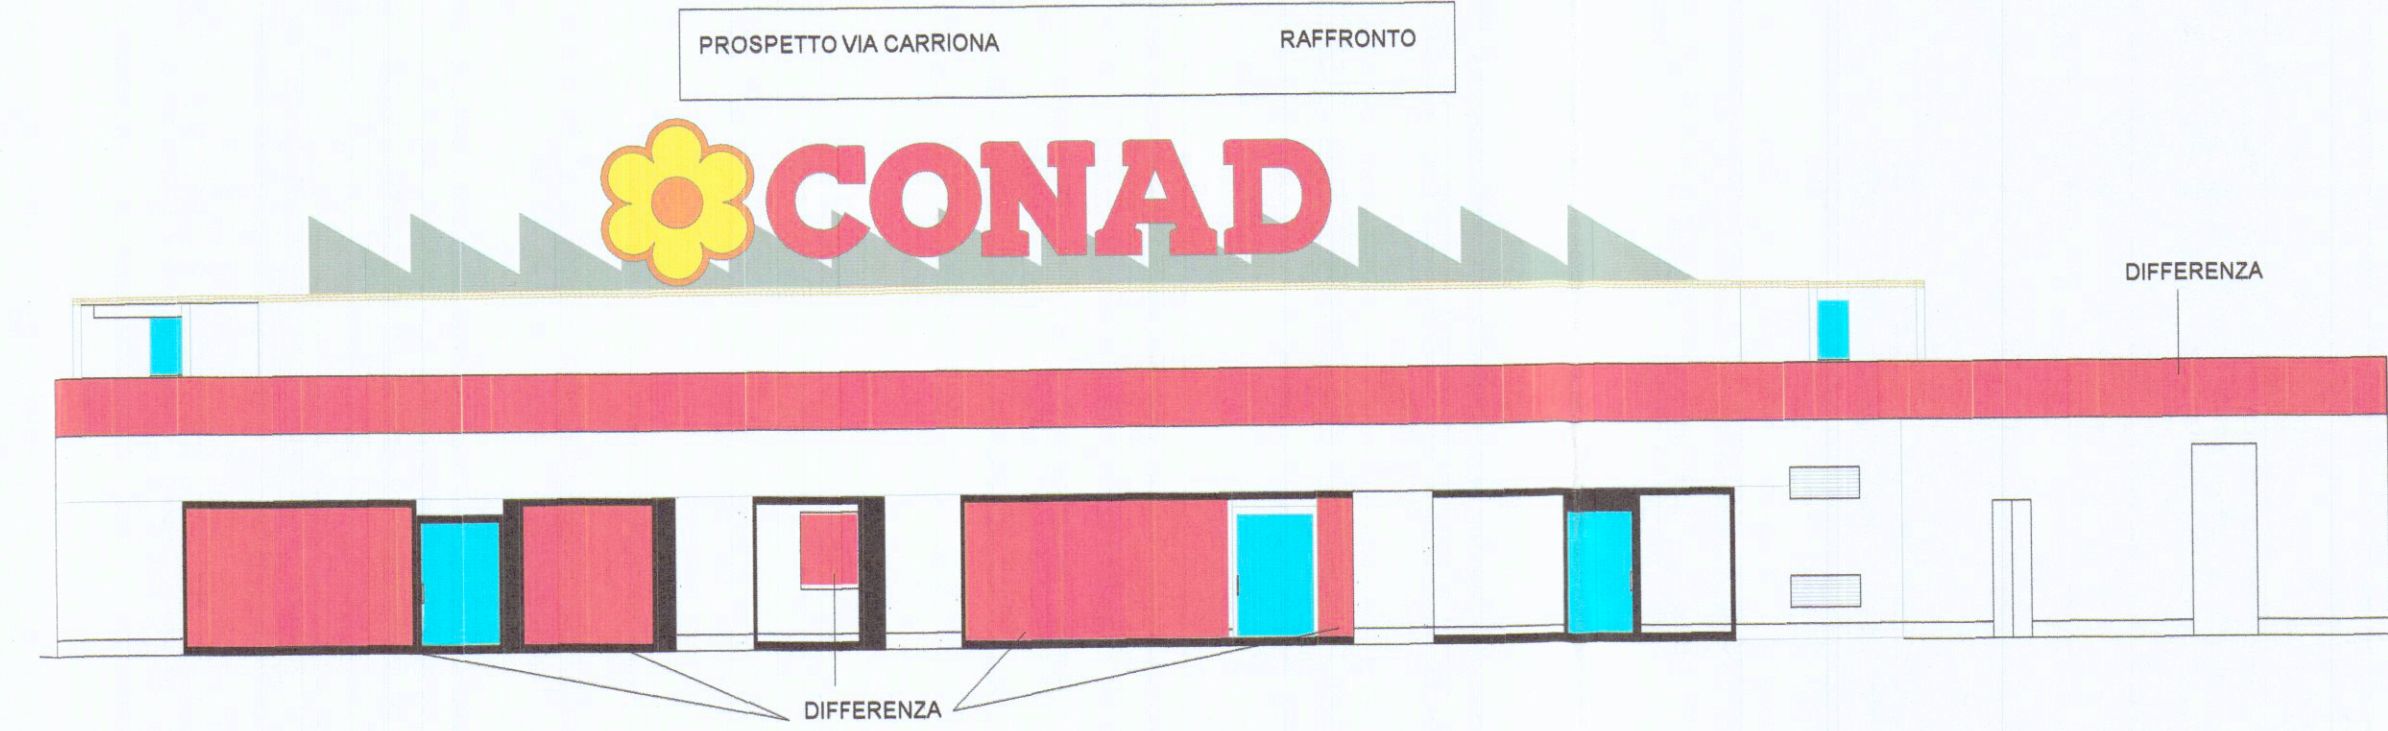
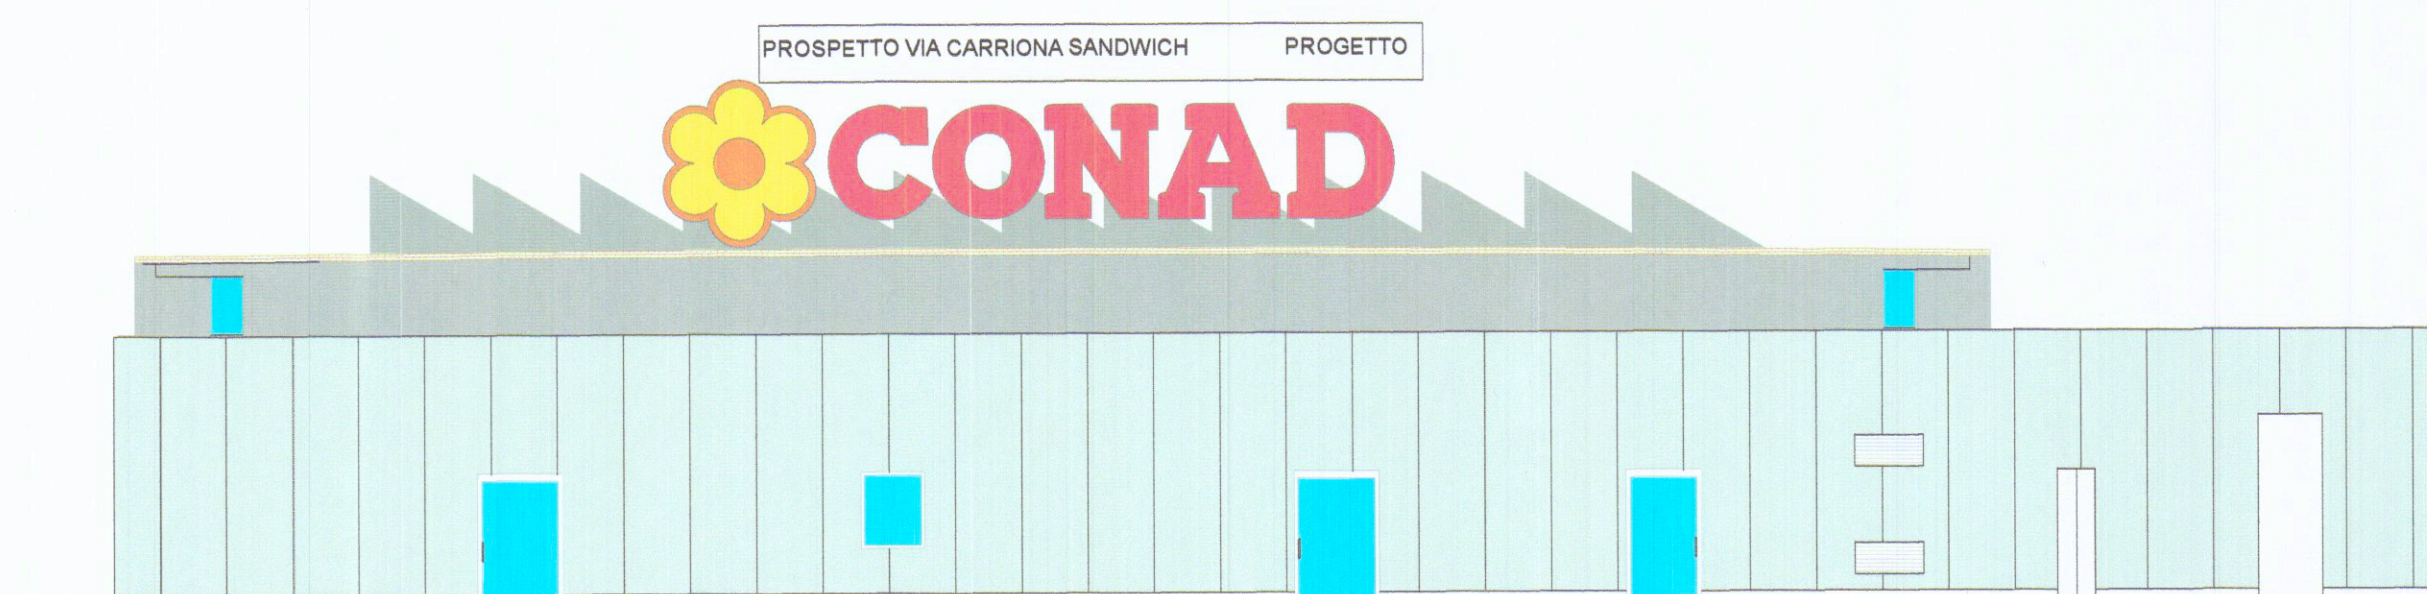
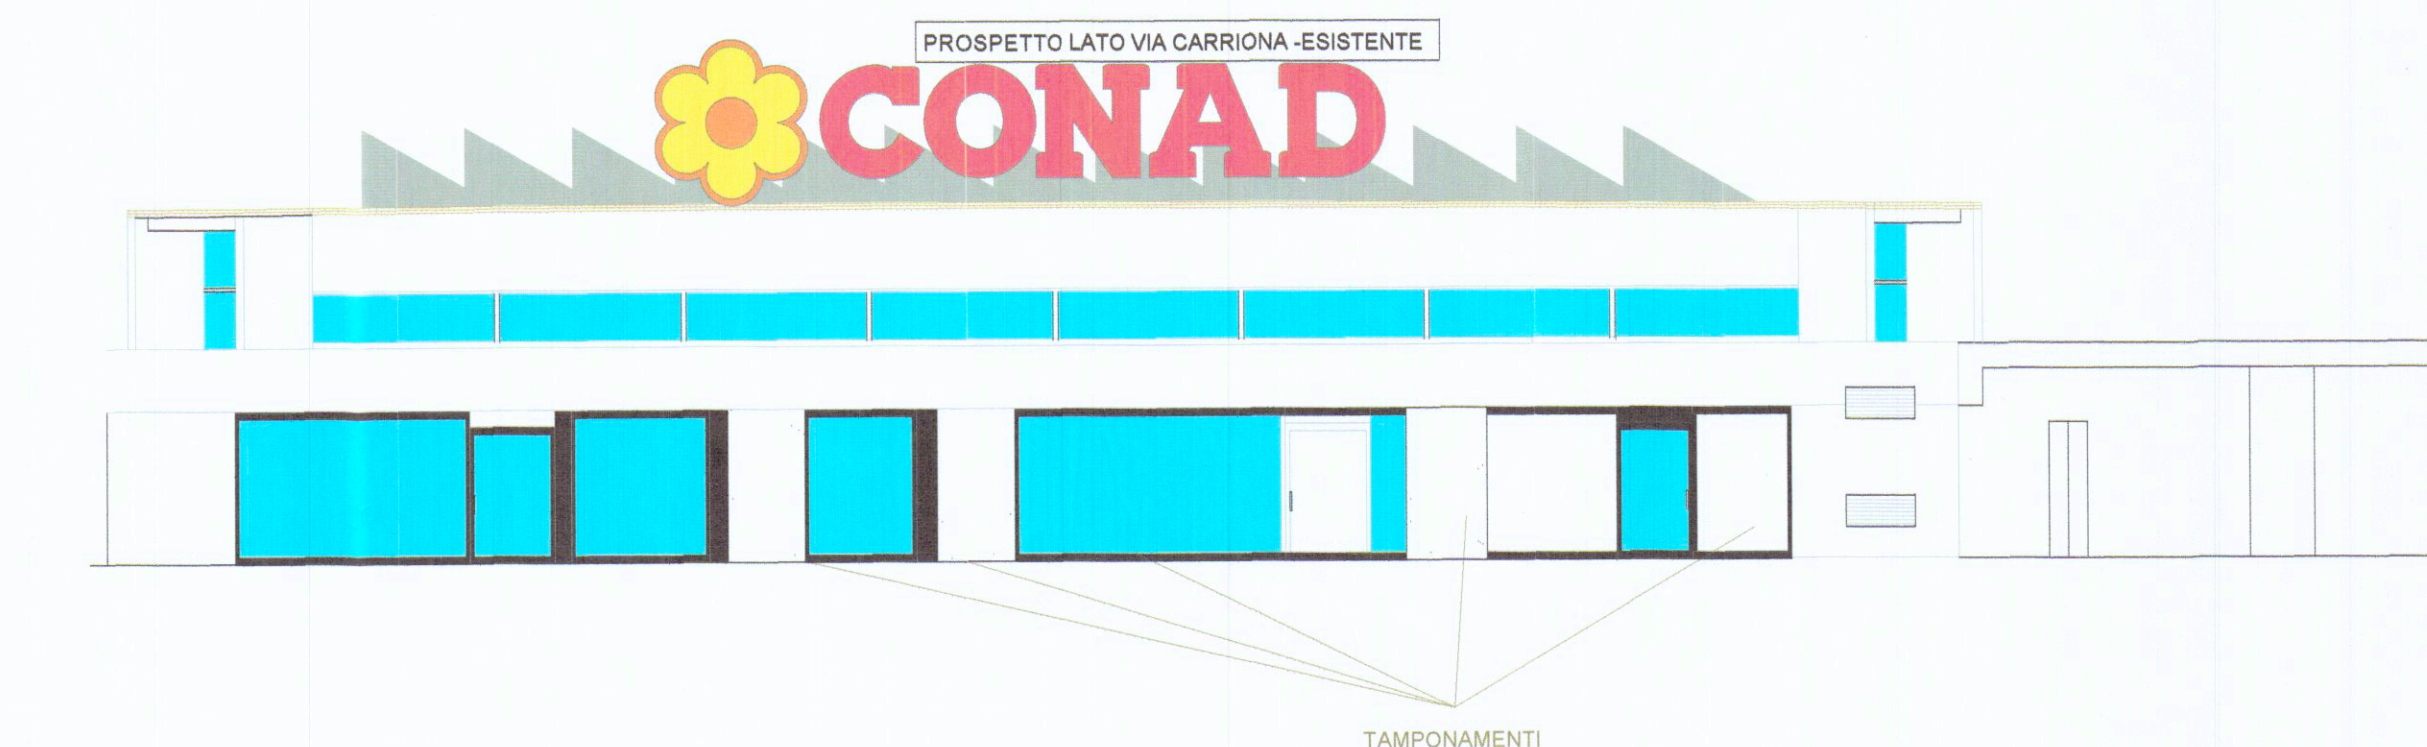
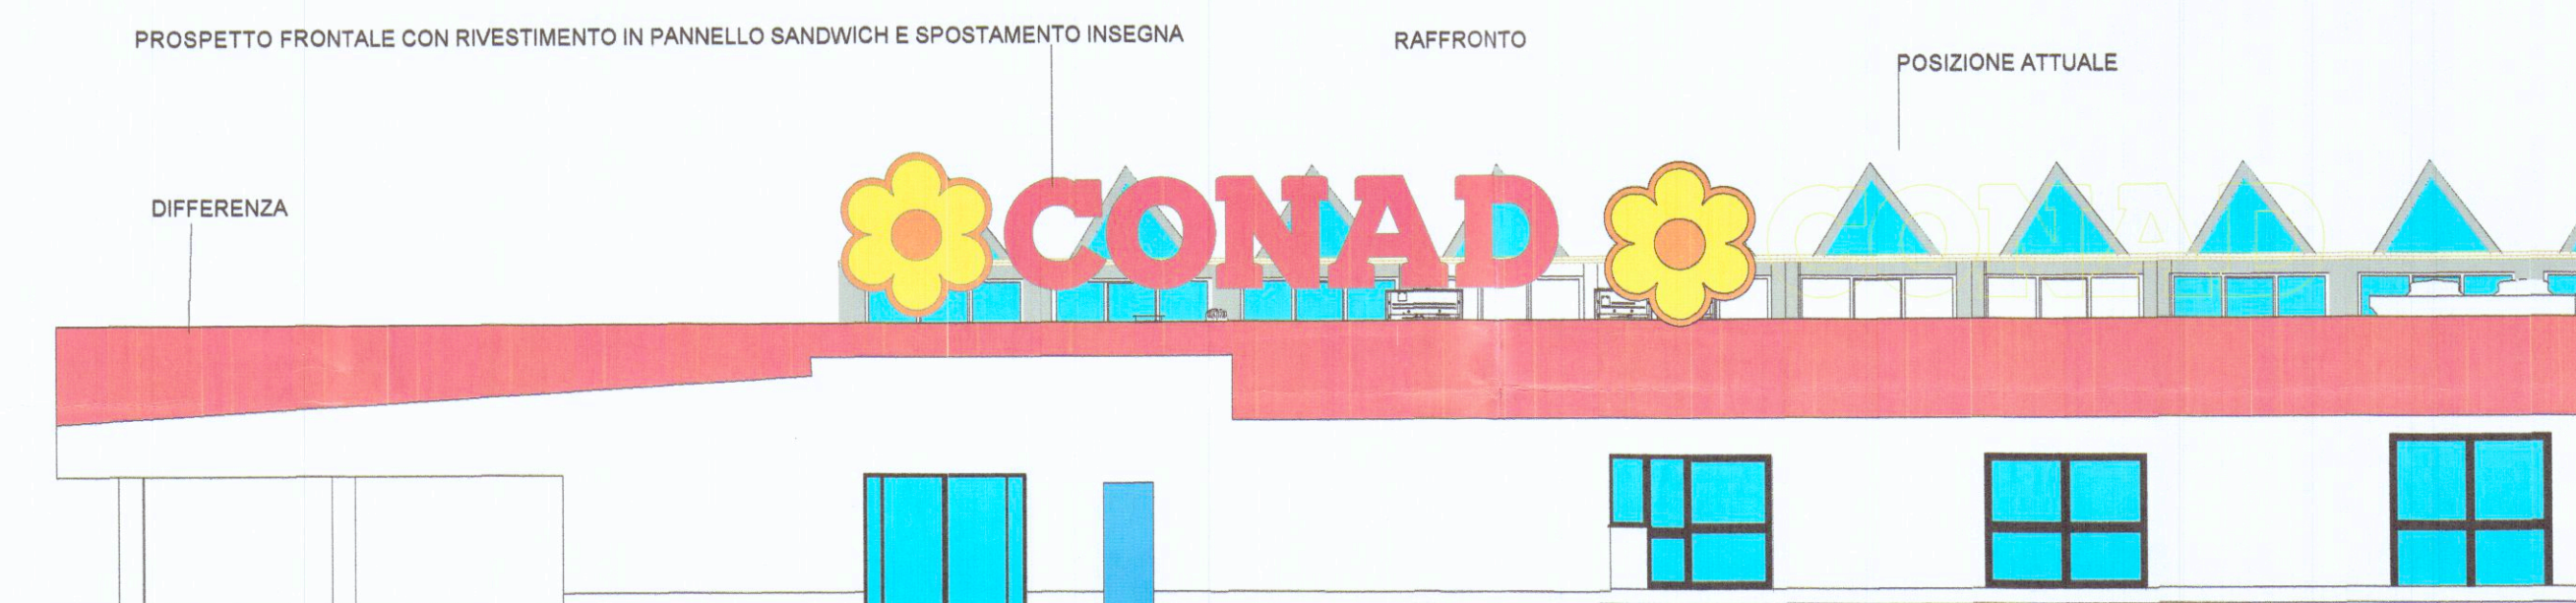
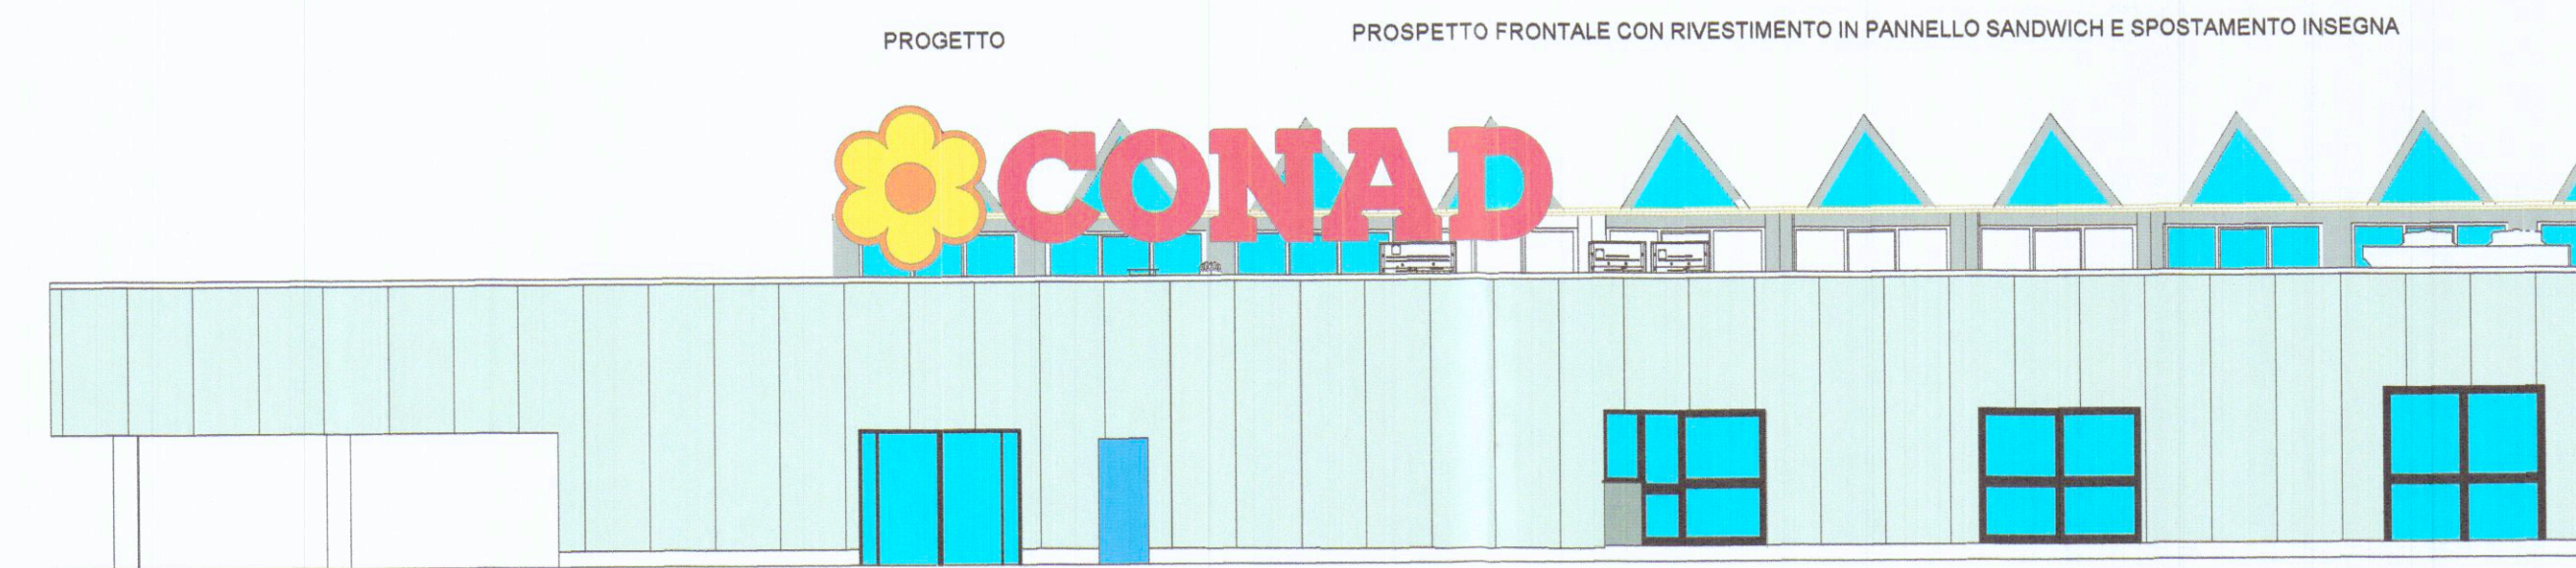


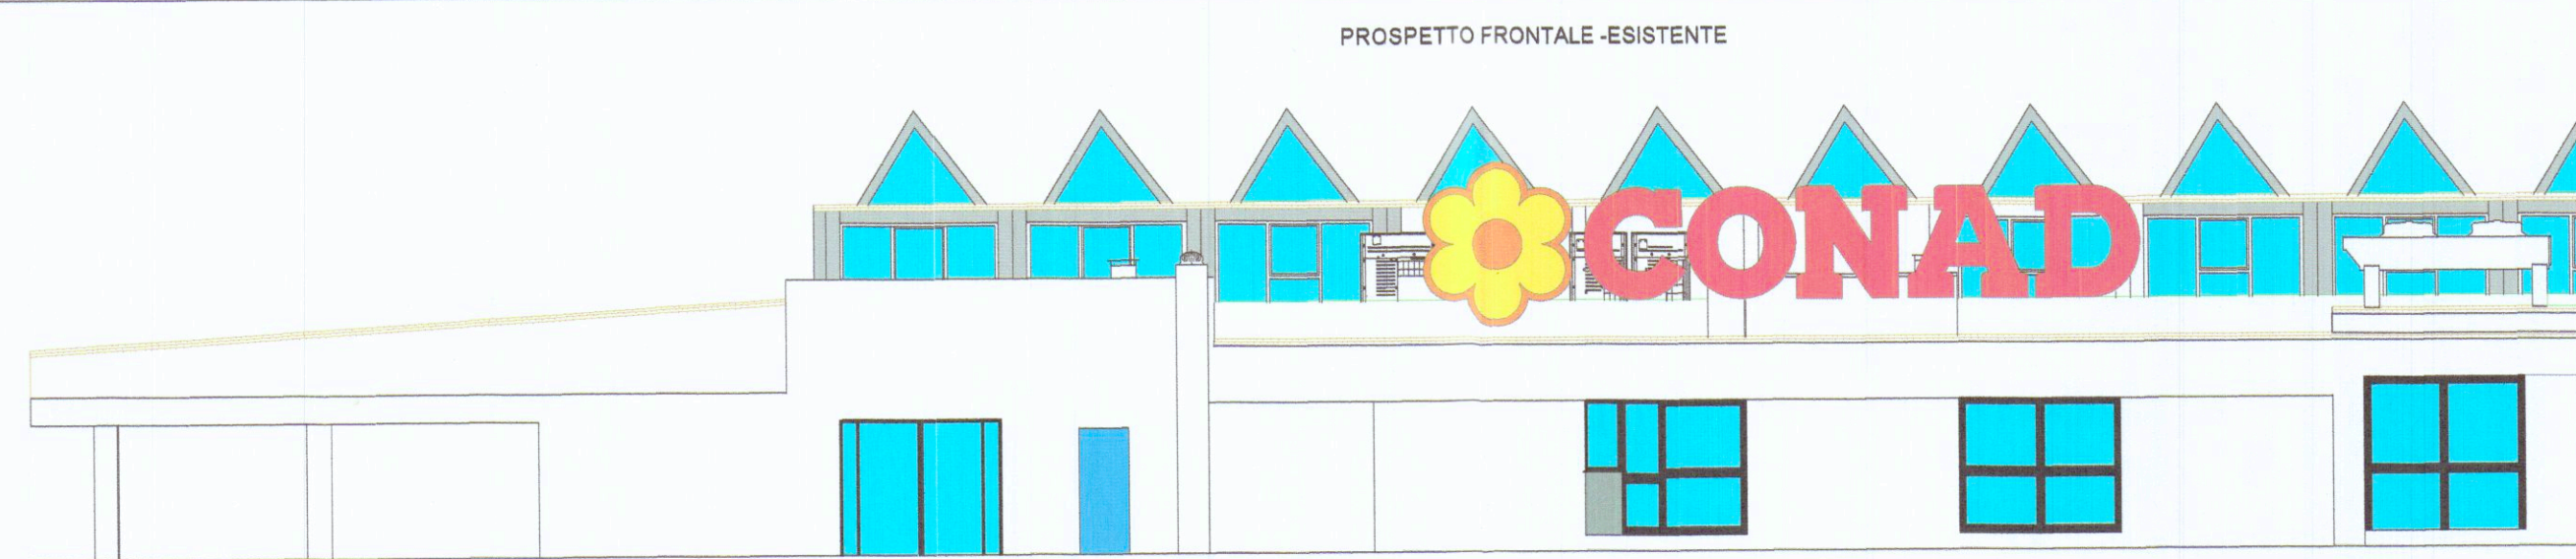

COMUNE DI CARRARA (MS)		ARCH LIBERO BARDI	
INDIRIZZO VIA CARRIONA, 15		VIA RESISTENZA 95/A AULLA	
OGGETTO RISTRUTTURAZIONE TOTALE PUNTO VENDITA CONAD		SCALA 1:100	FORMATO A1
ELABORATO		☐ Preliminare ☐ Definitivo ☒ Esecutivo ☐ As built	
PROSPETTI		EMESSE PER: ☐ Commenti ☒ Validazione ☐ Costruzione	
PROPRIETA'	COMMITTENTE		

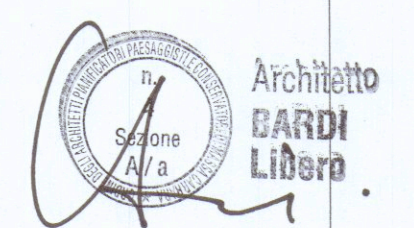

9bis