



PARTICOLARE COSTRUTTIVO

APPROVATO

120

COMUNE DI CARRARA
SETTORE URBANISTICA

Approvato dal Dirigente alle condizioni
indicate nell'Autorizzazione edilizia
n° 16 PM del 2002
elaborato grafico Tav. 12/00 esaminato
dal Nucleo Valutazione del 12/00

Il Responsabile del Procedimento
(Pezzica Geo. Rodolfo)



Rilievi Topografici
Progettazione
Pratiche Catastali
Perizie e Stime Immobiliari

Via Puccinetta, 8 angolo Via Roma - 54033 CARRARA
Telefax: (0585) 72035 E-mail: tregeo@tiscalinet.it - paberve@tiscalinet.it

BENVENUTI geom. Paolo
CAPOVANI geom. Marco
TAVARINI geom. Stefano

COMUNE di CARRARA

Progetto:

*Ristrutturazione fabbricato civile abitazione
e recinzione*

Tavola

1/BIS

Titolo


*Schema proprietà e
recinzione*

Scala

1:200 - 1:20

Il progettista: geom. *BENVENUTI Paolo*

Committente: sig. *Federici Antonietta*
FEDERICI Antonietta

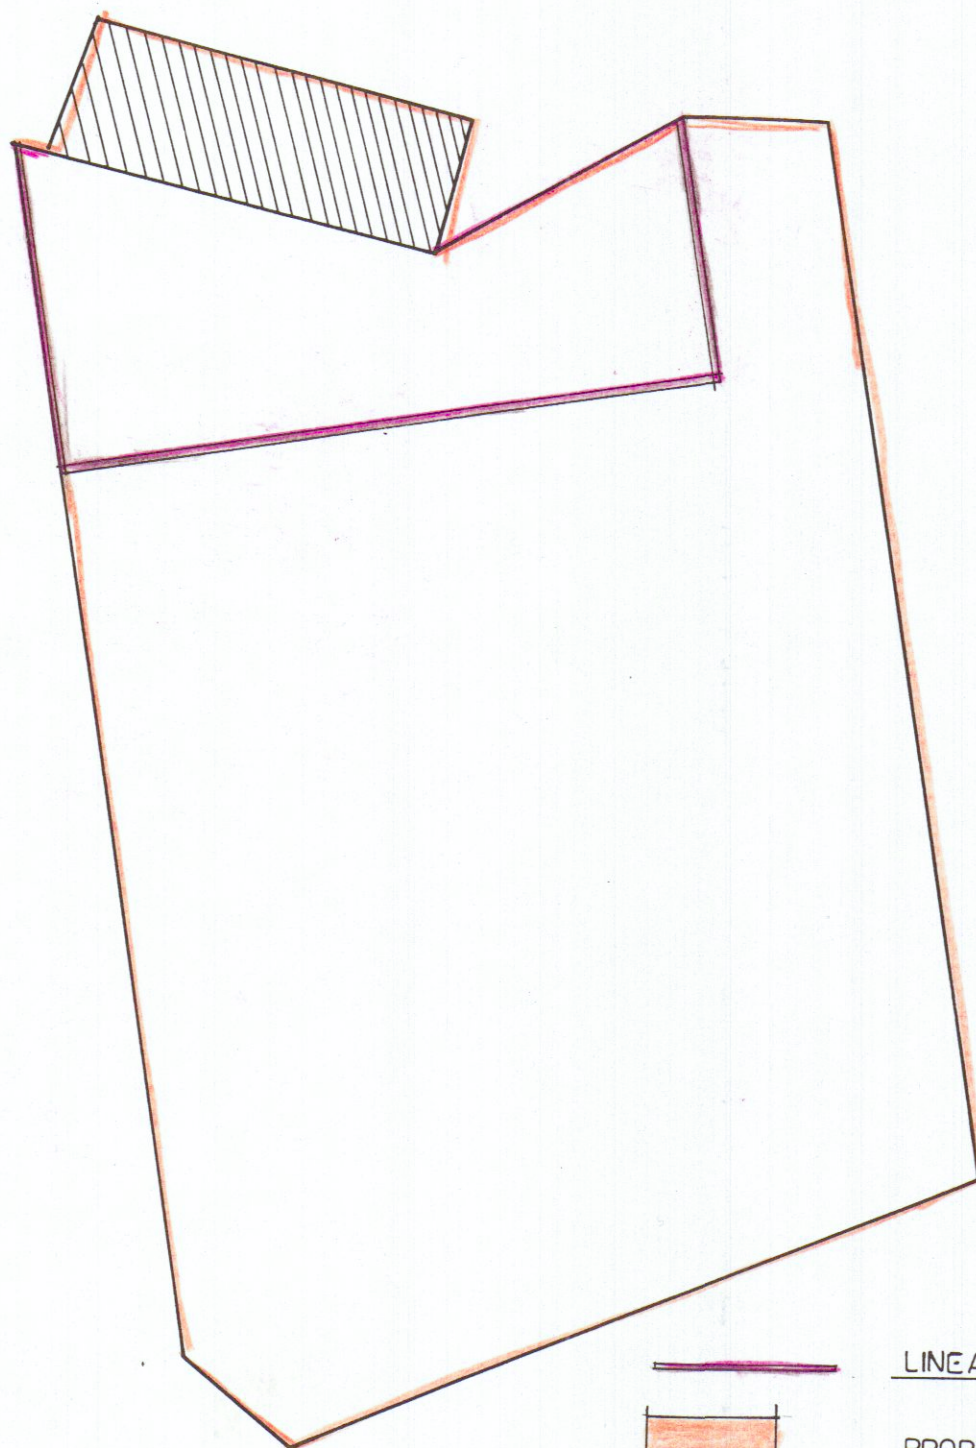

LINEA DI RECINZIONE

PROPRIETA' FEDERICI