


SOSPESO
Vedi elaborati consegnati in data 24/2/95 (u.)

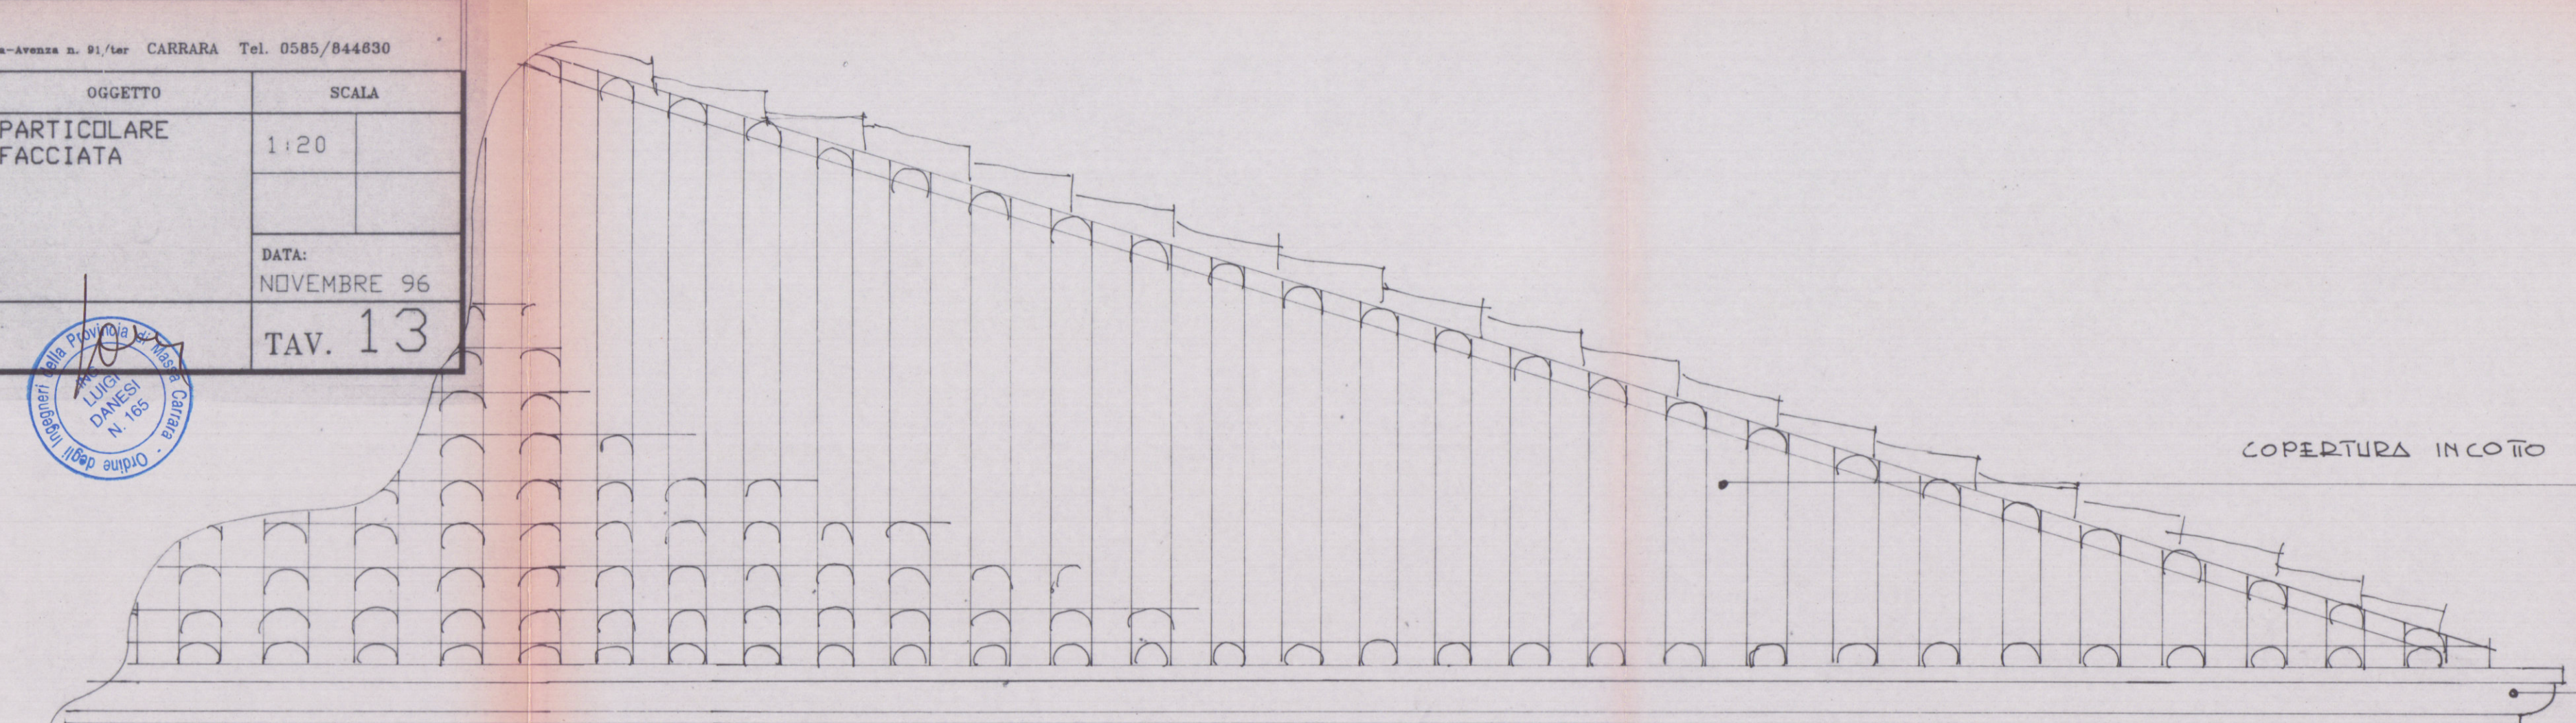

COPERTURA INCOTO TIPO PORTOGHESE

CANALE IN RAME

CORNICE
TINTEGGIATA COLOR

SCALA 1:20

PERJIANA IN LEGNO VERNICIATO IN VERDE MUSCHIO OPACO

JOGLIA IN MARMO

ONOLOGIA STORICA

ARCHITRAVE IN MARMO

INTONACO CIVILE TINTEGGIATO COLOR

PAVIMENTO IN MARMO

RINGHIERA IN FERRO
BATUTO

CEMENTO A VISTA

CORNICE IN MARMO

ZOCCOLATURA
LATTRE IN
MARMO

ABACO IN MARMO

CORNICE IN CEMENTO
A VISTA

INTONACO CIVILE TINTEGGIATO
COLOR

CANCELLO IN FERRO
BATUTO

GRATA IN FERRO
BATUTO

JOGLIA IN MARMO

