

ALLEGATO FOTOGRAFICO

OGGETTO : Progetto per la costruzione di una recinzione in
rete metallica con cordolo e fondaazione
in C.A.
.....

IN CATASTO : fg. 67 mapp. 355.

COMMITTENTE : Vanelo Giuseppe.

IL TECNICO

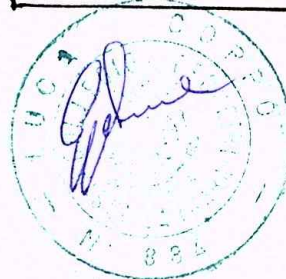




FOTO N° 1



FOTO N° 2





FOTO N°3


FOTO N°4






FOTO N° 5

FOTO N° 6

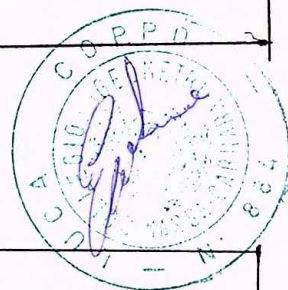

TO PLANIMETRICO (SCALA 1 : 1000)

FG. 67 MAPP. 355

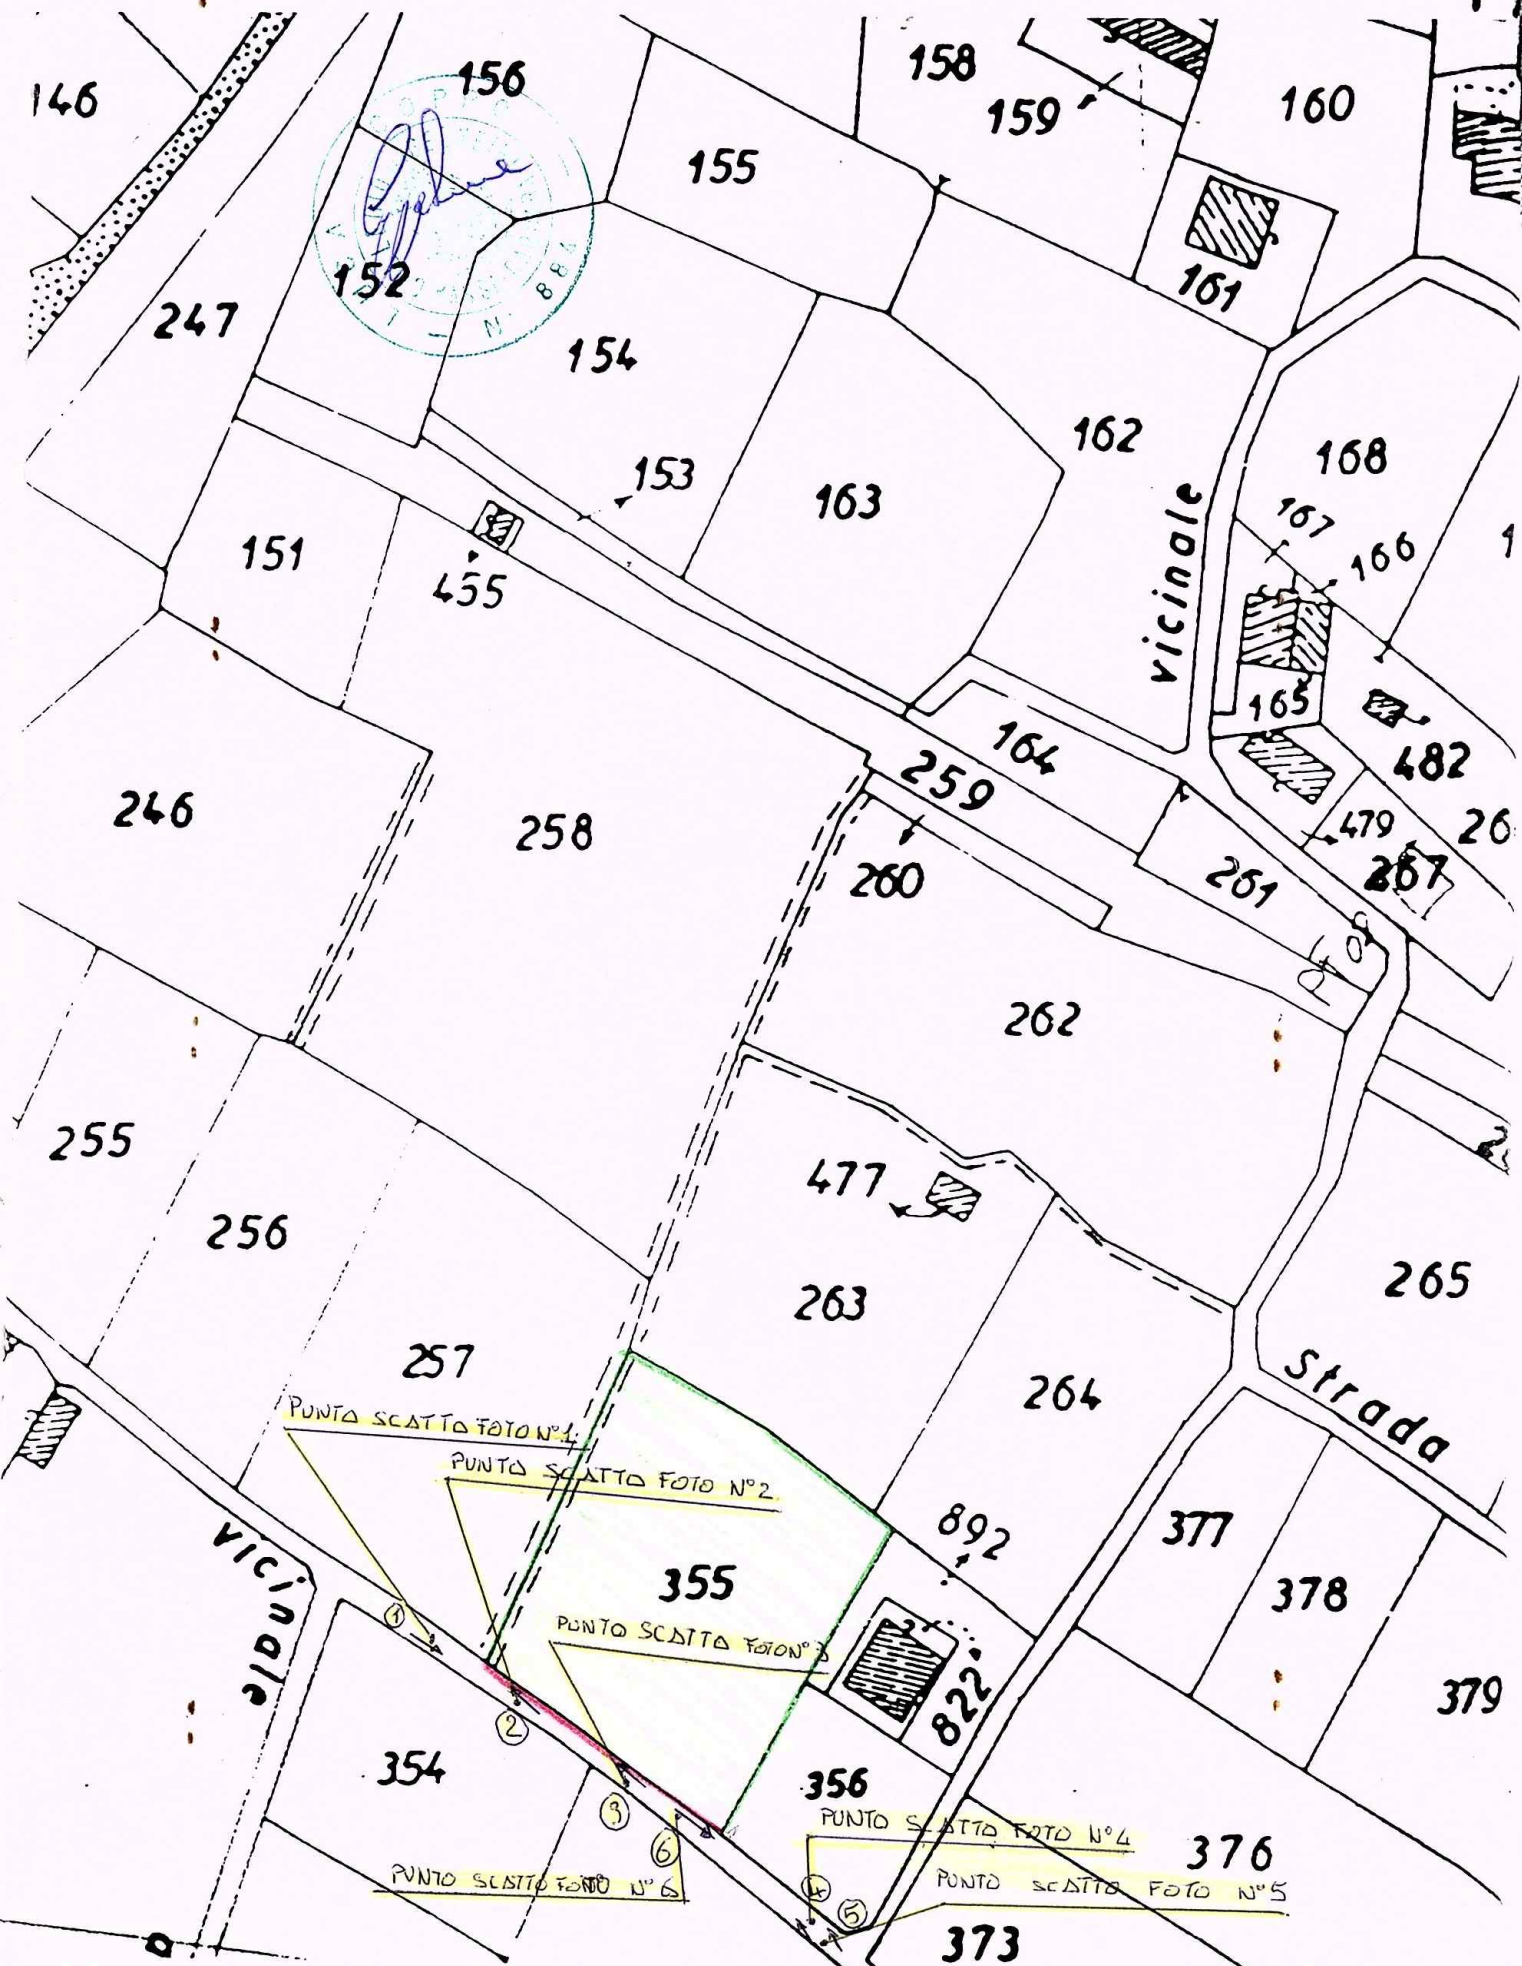

COMUNE DI CARRARA

SETT. URBANISTICA

Prot.n. 925185/ 5168
del 3 agosto 1996

30531

Al Sig. VANELO GIUSEPPE
VIA POMETO 52/b
54033 CARRARA

Al COPPO GEOM. LUCA
VIA FOSSONE BASSO 1/b
54031 AVENZA

Oggetto: Pratica edilizia (n° 487/96-8).
Atto di diffida e/o sospensione lavori

COMUNE - CARRARA	
1 - A	
Prot. n. ..	<i>30531</i>

IL SINDACO

Vista la comunicazione di inizio attività presentata dal VANELO GIUSEPPE in data 27/07/96, con allegata relazione di asseveramento a firma del COPPO GEOM. LUCA con studio tecnico in VIA FOSSONE BASSO 1/b 54031 AVENZA finalizzata alla realizzazione di COSTRUZIONE MURO DI RECINZIONE, all'immobile sito in via FOSSONE VIA POMETO 52/b, distinta al N.C.E.U. al foglio 67 355;

DIFFIDA

- la S.V. a dare inizio ai lavori oppure, nel caso di inizio già avvenuto, si ordina la immediata sospensione dei lavori stessi, salvo l'applicazione delle sanzioni previste dalle leggi, in quanto, ai sensi dell'art.2 del Regolamento Edilizio Comunale, l'unica tipologia di recinzione ammissibile nelle aree urbanisticamente destinate "rurali" è quella con paletti in ferro (con basamento isolato, senza cordolo) e rete metallica a maglia aperta. .

Vista la Legge 142/1990;
Vista la Legge 241/1990;
Visto il Decreto Legge 285/96;

Copia della presente sarà notificata alla ditta interessata e trasmessa per notizia e seguito di competenza al Comando di Polizia Municipale.

Avverso il presente provvedimento è ammesso ricorso al T.A.R. Toscana entro 60 giorni dalla notifica.

Carrara li 3 agosto 1996

p. Il Sindaco
Gugliemino Arch. Francesco

Istruttore Dir. Tec.: Marchetti Dott. Ing. Cesare
Amm.vo: Medici

Marchetti

RELAZIONE DI NOTIFICA - L'anno millenovecento ⁹⁶
addì 9 del mese di AGOSTO
Io sottoscritto messo comunale incaricato, ho notificato ad ogni effetto
di legge e perché ne abbia piena conoscenza copia del presente atto al
Sig. Vanella Giuseppe
nella sua residenza in Alto Siro
consegnandola a mani di Alto Siro
FIRMA DEL RICEVENTE IL MESSO COMUNALE

X Vanella Giuseppe BALDINI



COMUNE DI CARRARA SETT.URBANISTICA

Prot.n. 925185/ 5168
del 3 agosto 1996

7. p. 16

Al Sig. VANELO GIUSEPPE
VIA POMETO 52/b
54033 CARRARA

Al COPPO GEOM.LUCA
VIA FOSSONE BASSO 1/b
54031 AVENZA

Oggetto: Pratica edilizia (n° 487/96-8).
Atto di diffida e/o sospensione lavori

IL SINDACO

Vista la comunicazione di inizio attività presentata dal. VANELO GIUSEPPE in data 27/07/96, con allegata relazione di asseveramento a firma del COPPO GEOM.LUCA con studio tecnico in VIA FOSSONE BASSO 1/b 54031 AVENZA finalizzata alla realizzazione di COSTRUZIONE MURO DI RECINZIONE, all'immobile sito in via FOSSONE VIA POMETO 52/b, distinta al N.C.E.U. al foglio 67 355;

DIFFIDA

- la S.V. a dare inizio ai lavori oppure, nel caso di inizio già avvenuto, si ordina la immediata sospensione dei lavori stessi, salvo l'applicazione delle sanzioni previste dalle leggi, in quanto, ai sensi dell'art.2 del Regolamento Edilizio Comunale, l'unica tipologia di recinzione ammissibile nelle aree urbanisticamente destinate "rurali" è quella con paletti in ferro (con basamento isolato, senza cordolo) e rete metallica a maglia aperta. .

Vista la Legge 142/1990;
Vista la Legge 241/1990;
Visto il Decreto Legge 285/96;

Copia della presente sarà notificata alla ditta interessata e trasmessa per notizia e seguito di competenza al Comando di Polizia Municipale.

Avverso il presente provvedimento è ammesso ricorso al T.A.R. Toscana entro 60 giorni dalla notifica.

Carrara li 3 agosto 1996

p. Il Sindaco
Gugliemino Arch. Francesco

Istruttore Dir.Tec.: Marchetti Dott.Ing.Cesare
Amm.vo: Medici

COMUNE DI CARRARA

SETT. URBANISTICA

Prot.n. 925185/ 5168
del 3 agosto 1996

nt 30531

Al Sig. VANELO GIUSEPPE
VIA POMETO 52/b
54033 CARRARA

Al COPPO GEOM. LUCA
VIA FOSSONE BASSO 1/b 54031 AVENZA
54031 AVENZA

Oggetto: Pratica edilizia (n° 487/96-8).
Atto di diffida e/o sospensione lavori

IL SINDACO

1. Arch.
Prot. n° *30531*

Vista la comunicazione di inizio attività presentata dal VANELO GIUSEPPE in data 27/07/96, con allegata relazione di asseveramento a firma del COPPO GEOM. LUCA con studio tecnico in VIA FOSSONE BASSO 1/b 54031 AVENZA finalizzata alla realizzazione di COSTRUZIONE MURO DI RECINZIONE, all'immobile sito in via FOSSONE VIA POMETO 52/b, distinta al N.C.E.U. al foglio 67 355;

DIFFIDA

- la S.V. a dare inizio ai lavori oppure, nel caso di inizio già avvenuto, si ordina la immediata sospensione dei lavori stessi, salvo l'applicazione delle sanzioni previste dalle leggi, in quanto, ai sensi dell'art.2 del Regolamento Edilizio Comunale, l'unica tipologia di recinzione ammissibile nelle aree urbanisticamente destinate "rurali" è quella con paletti in ferro (con basamento isolato, senza cordolo) e rete metallica a maglia aperta.

Vista la Legge 142/1990;
Vista la Legge 241/1990;
Visto il Decreto Legge 285/96;

Copia della presente sarà notificata alla ditta interessata e trasmessa per notizia e seguito di competenza al Comando di Polizia Municipale.

Avverso il presente provvedimento è ammesso ricorso al T.A.R. Toscana entro 60 giorni dalla notifica.

Carrara li 3 agosto 1996

p. Il Sindaco
Guglielmino Arch. Francesco

Istruttore Dir.Tec.: Marchetti Dott.Ing. Cesare
Amm.vo: Medici

Marchetti

RELAZIONE DI NOTIFICA - L'anno millenovecento ⁹⁶
addì 9 del mese di AGOSTO
io sottoscritto messo comunale incaricato, ho notificato ad ogni effetto
di legge e perché ne abbia piena conoscenza copia del presente atto al
Sig. Esposito Geom. Luca
nella sua residenza in
consegnandola a mani di AL. PADRE CONVIT
FIRMA DEL RICEVENTE IL MESSO COMUNALE
Esposito BALDINI



COMUNE DI CARRARA
Settore Urbanistica

cofip

Prot.n. 31248/5168-96
del 5 settembre 1996

P3 7525

25.9.96

Al Sig. VANELO GIUSEPPE
Via VIA POMETO 52/b
54033 CARRARA

e p.c. Al Comando Polizia Municipale
S e d e

OGGETTO: Comunicazione di revoca atto di diffida esecuzione lavori ai sensi dell'art.9 D.L.
285/96. (Pratica n.487/96-8)

Vista la comunicazione di inizio attività, ai sensi dell'art.9 del D.L.
285/96 presentata il 27/07/96 dal Sig. VANELO GIUSEPPE per intervento inerente il
COSTRUZIONE MURO DI RECINZIONE siti in FOSSONE VIA POMETO 52/b foglio 67 mapp.
20/12;

Vista la diffida emessa in data 3 agosto 1996, prot.n. 31248/5168
in quanto, ai sensi dell'art.2 dell Regolamento Edilizio Comunale, l'unica tipologia di recinzione
ammissibile nelle aree urbanisticamente destinate "rurali" è quella con paletti in ferro (con
basamento isolato, senza cordolo) e rete metallica a

Viste le controdeduzioni presentata dal Sig. VANELO GIUSEPPE in data
13 agosto 1996, prot.n.31248/5168, ritenute meritevoli di accoglimento;

Per i motivi sopra esposti,


SI REVOCA

– il proprio provvedimento datato 3 agosto 1996;

Copia della presente viene trasmessa al Comando di Polizia per notizia.

Carrara 5 settembre 1996

Amministrativo: Medici

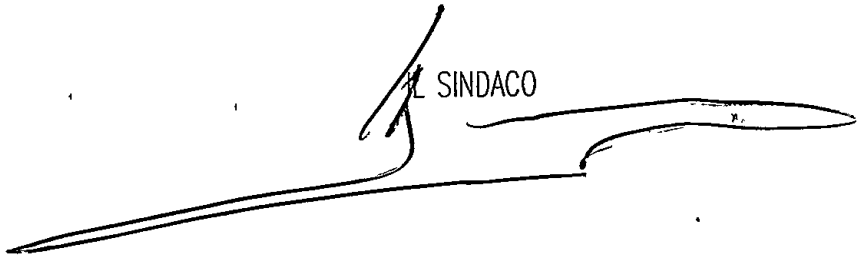
IL SINDACO

COMUNE DI CARRARA
Settore Urbanistica

cofer

Prot.n. 31248/5168-96
del 5 settembre 1996

P3 7525
95 J. 96

Al Sig. VANELO GIUSEPPE
Via VIA POMETO 52/b
54033 CARRARA

e p.c. Al Comando Polizia Municipale
S e d e

OGGETTO: Comunicazione di revoca atto di diffida esecuzione lavori ai sensi dell'art.9 D.L.
285/96. (Pratica n.487/96-8)

Vista la comunicazione di inizio attività, ai sensi dell'art.9 del D.L.
285/96 presentata il 27/07/96 dal Sig. VANELO GIUSEPPE per intervento inerente il
COSTRUZIONE MURO DI RECINZIONE siti in FOSSONE VIA POMETO 52/b foglio 67 mapp.
20/12;

Vista la diffida emessa in data 3 agosto 1996, prot.n. 31248/5168
in quanto, ai sensi dell'art.2 del Regolamento Edilizio Comunale, l'unica tipologia di recinzione
ammissibile nelle aree urbanisticamente destinate "rurali" è quella con paletti in ferro (con
basamento isolato, senza cordolo) e rete metallica a

Viste le controdeduzioni presentata dal Sig. VANELO GIUSEPPE in data
13 agosto 1996, prot.n.31248/5168, ritenute meritevoli di accoglimento;

Per i motivi sopra esposti,

SI REVOCA


– il proprio provvedimento datato 3 agosto 1996;

Copia della presente viene trasmessa al Comando di Polizia per notizia.

Carrara 5 settembre 1996

Amministrativo: Medici

IL SINDACO

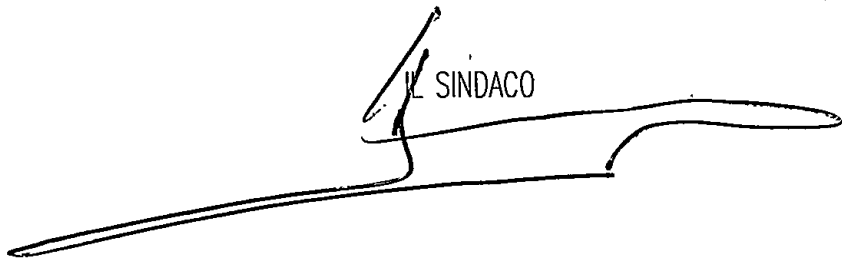

Copia

- ☐ Copia per atti
Uff. Segreteria Urb.
- ☒ Copia fascicolo
pratica in archivio
- ☐ Copia per atti
Dirigente

COMUNE DI CARRARA
Settore Urbanistica

Prot.n. 31248/5168-96
del 5 settembre 1996

Al Sig. VANELO GIUSEPPE
Via VIA POMETO 52/b
54033 CARRARA

e p.c. Al Comando Polizia Municipale
S e d e

OGGETTO: Comunicazione di revoca atto di diffida esecuzione lavori ai sensi dell'art.9 D.L.
285/96. (Pratica n.487/96-8)

Vista la comunicazione di inizio attività, ai sensi dell'art.9 del D.L.
285/96 presentata il 27/07/96 dal Sig. VANELO GIUSEPPE per intervento inerente il
COSTRUZIONE MURO DI RECINZIONE siti in FOSSONE VIA POMETO 52/b foglio 67 mapp.
20/12;

Vista la diffida emessa in data 3 agosto 1996, prot.n. 31248/5168
in quanto, ai sensi dell'art.2 del Regolamento Edilizio Comunale, l'unica tipologia di recinzione
ammissibile nelle aree urbanisticamente destinate "rurali" è quella con paletti in ferro (con
basamento isolato, senza cordolo) e rete metallica a

Viste le controdeduzioni presentata dal Sig. VANELO GIUSEPPE in data
13 agosto 1996, prot.n.31248/5168, ritenute meritevoli di accoglimento;

Per i motivi sopra esposti,

SI' REVOCA


– il proprio provvedimento datato 3 agosto 1996;

Copia della presente viene trasmessa al Comando di Polizia per notizia.

Carrara 5 settembre 1996

Amministrativo: Medici
Marchetti

[Signature]
IL SINDACO

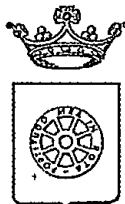

COMUNE DI CARRARA SETT.URBANISTICA

Prot. n°925185/5168
del 30 luglio 1996.

Handwritten signature and date: 29/8/96

Alla Cortese Attenzione Sig.
VANELO GIUSEPPE
VIA POMETO 52/b
54033 CARRARA

e p.c.: COPPO_GEOM.LUCA
VIA FOSSONE BASSO 1/b
54031 AVENZA

OGGETTO: Comunicazione per avvio procedimento amministrativo ad istanza di parte. Richiesta Art. 9 D.L. 22 luglio 1996 n° 388.

In relazione alla comunicazione di inizio attività presentata il 27/07/96 finalizzata alla realizzazione di opere comprese nell'art. 9 D.L. 22 luglio 1996, n° 388, per lavori di COSTRUZIONE MURO DI RECINZIONE siti in FOSSONE VIA POMETO 52/b, proprietà distinta al N.C.E.U. al foglio n°67 e mappale/i n° 355, si comunica, ai sensi dell'art. 8 della legge 7 agosto 1990 n°241, alla S.V. le seguenti notizie:

- Unità Operativa Responsabile: Edilizia Privata.
- Istruttore Responsabile: Marchetti Dott.Ing.Cesare.
- Dirigente Settore Urbanistica: Bessi Dott. Arch. Pier Luigi.

Con la presente si comunica che la domanda presentata dalla S.V. è visionabile al Settore Urbanistica, presso l'Ufficio dell'Istruttore Tecnico Direttivo Marchetti Dott.Ing.Cesare (tel.0585/769795) dove è giacente.

Carrara, lì 30 luglio 1996.

Il Dirigente del Settore
Bessi Dott. Arch. Pier Luigi

Si comunica che per la pratica sopracitata, l'Istruttore Responsabile sopra individuato sarà disponibile a fornire le eventuali risposte il **LUNEDÌ** mattina dalle ore 8,30 alle ore 12,30, **GIOVEDÌ** mattina dalle ore 8,30 alle ore 12,30 e al pomeriggio dalle ore 15,30 alle ore 17,30 e il **SABATO** mattina dalle ore 8,30 alle ore 12,30 per funzioni di segreteria del settore.

Si invita la S.V., qualora dovesse rivolgersi presso il Settore Urbanistica o intraprendere corrispondenza, a citare le sottoelencate scritture:

Istruttoria: 487/96-8 Tecnico: Marchetti Dott.Ing.Cesare Nota: 925185/5168 del
30 luglio 1996.



ALL' ILL.MO SIG. SINDACO DEL COMUNE DI CARRARA

COMUNE DI CARRARA	
17 AGO. 1996	Cat.....
Prot. n° 31248	Clas.....

All' att.ne dell' Ing. MARCHETTI Cesare

Ufficio Urbanistica

OGGETTO: Risposta alla V.S. diffida del 3/08/1996, Prot. n° 925185/5168, relativa alla pratica edilizia (n° 487/96-8). COMMITTENTE: VANELLO GIUSEPPE

A seguito del colloquio verbale con l' Ing. MARCHETTI Cesare, in relazione all' atto di diffida come dall' oggetto, si tiene a precisare che da parte della S.V., vi è stata un' errata interpretazione degli elaborati grafici depositati presso il V.S. ufficio.


In tali elaborati non è stata riscontrata la differenza di quota tra il piano stradale e quella del terreno in oggetto; inoltre tale recinzione (come evidenziato dall' elaborato fotografico), riprende esattamente l' andamento di quelle dei due terreni confinanti, e mantiene le stesse caratteristiche di quelle di tutta la zona circostante.

In attesa di una V.S. risposta

distinti saluti.

Carrara, li 13/08/1996

Il tecnico

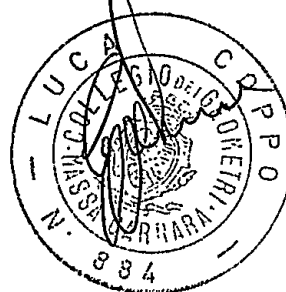


29.7.96	
prot. 5168	22 AGO. 1996
ASSEGNAZIONE AL R.L.	
SIG. V. Vanello	inferire con nota
IL DIRIGENTE	22.8.96

giuse
22.8.96

Indirizzo e indirizzo

22.8.96

Annullare il provvedimento di
diffida all'esecuzione dei lavori
di cui all'art. 9 DL 285/96
(L. 487/96) inviato il 3/8/96
in accoglimento delle
controdeduzioni del 13/8/96
n° 31248/5768
3/9/96 Martella

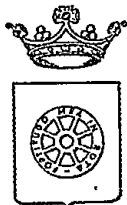

COMUNE DI CARRARA SETT. URBANISTICA

Prot. n°925185/5168
del 30 luglio 1996.

Alla Cortese Attenzione Sig.
VANELO GIUSEPPE
VIA POMETO 52/b
54033 CARRARA

e p. c.: COPPO GEOM. LUCA
VIA FOSSONE BASSO 1/b
54031 AVENZA

OGGETTO: Comunicazione per avvio procedimento amministrativo ad istanza di parte. Richiesta Art. 9 D.L. 22 luglio 1996 n° 388.

In relazione alla comunicazione di inizio attività presentata il 27/07/96 finalizzata alla realizzazione di opere comprese nell'art. 9 D.L. 22 luglio 1996, n° 388, per lavori di COSTRUZIONE MURO DI RECINZIONE siti in FOSSONE VIA POMETO 52/b, proprietà distinta al N.C.E.U. al foglio n°67 e mappale/i n° 355, si comunica, ai sensi dell'art. 8 della legge 7 agosto 1990 n°241, alla S.V. le seguenti notizie:

- Unità Operativa Responsabile: Edilizia Privata.
- Istruttore Responsabile: Marchetti Dott. Ing. Cesare.
- Dirigente Settore Urbanistica: Bessi Dott. Arch. Pier Luigi.

Con la presente si comunica che la domanda presentata dalla S.V. è visionabile al Settore Urbanistica, presso l'Ufficio dell'Istruttore Tecnico Direttivo Marchetti Dott. Ing. Cesare (tel. 0585/7697.95) dove è giacente.

Carrara, lì 30 luglio 1996.

Il Dirigente del Settore
Bessi Dott. Arch. Pier Luigi

Si comunica che per la pratica sopracitata, l'Istruttore Responsabile sopra individuato sarà disponibile a fornire le eventuali risposte il **LUNEDÌ** mattina dalle ore 8,30 alle ore 12,30, **GIOVEDÌ** mattina dalle ore 8,30 alle ore 12,30 e al pomeriggio dalle ore 15,30 alle ore 17,30 e il **SABATO** mattina dalle ore 8,30 alle ore 12,30 per funzioni di segreteria del settore.

Si invita la S.V., qualora dovesse rivolgersi presso il Settore Urbanistica o intraprendere corrispondenza, a citare le sottoelencate scritture:

Istruttoria: 487/96-8
30 luglio 1996.

Tecnico: Marchetti Dott. Ing. Cesare

Nota:

925185/5168

del