



STUDIO ASSOCIATO DANESI
ING. LUIGI DANESI Via Prov. Carrara-Arezzo n. 91/ter CARRARA Tel. 0585/844030

COMMITTENTE	LAVORO	OGGETTO	SCALA
CONSORZIO APUANO TRASPORTI	PROGETTO DI COSTRUZIONE DI FABBRICATO DI CIVILE ABITAZIONE	PROSPETTO EST STATO ATTUALE	1:200
DATA: NOVEMBRE '96			
PROGETTISTA: ING. LUIGI DANESI			TAV. 10

SOSPESO
Vedi elaborati
confermati in data 21/12/96
M.

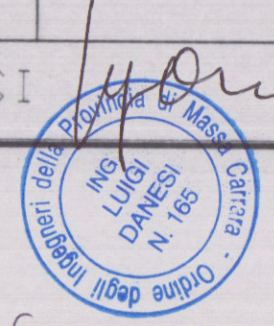

STATO ATTUALE

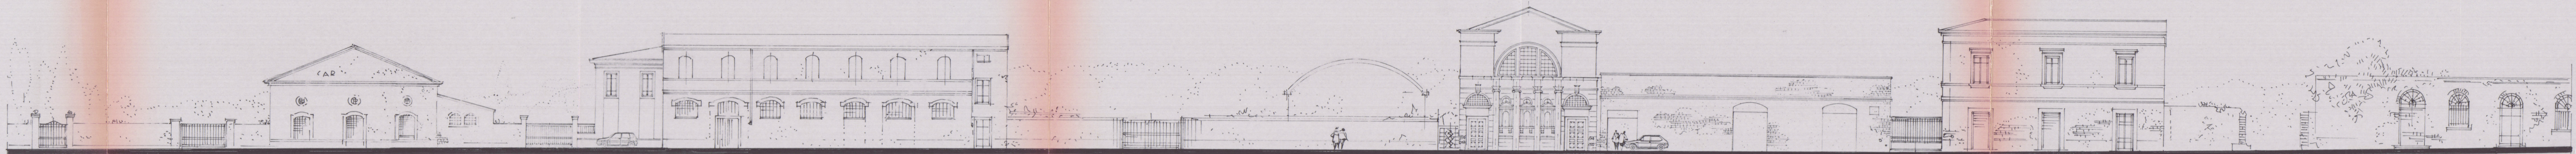

PROSPETTO EST - CORSO CARLO ROSSELLI

LIMITE INTERVENTO

SCALA 1:200