STUDIO TECNICO
GEOM. GRASSI DINO
V. VICINALE MACCHIA
MARINA di CARRARA

PROGETTO PER LA RICOSTRUZIONE DI UNA CASA DI CIVILE ABITAZIONE DISTRUTTA DA EVENTI BELLICI, SITA IN M. di CARRARA ANGOLO VIA M. POLO E VIA FIRENZE.

PROP. Sig GIUNTOLI PIETRO

[redacted]

8 APR. 1981

3 SOLUZIONE

SOSPESO

STRALCIO PLANIMETRICO S. 103

SCALA 1:1000

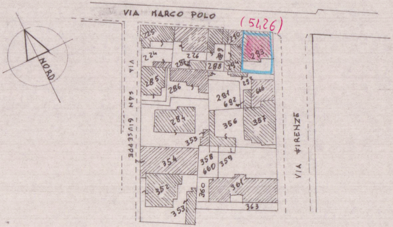
VIA MARCO POLO
(54,26)
NORD
VIA SAN GIUSEPPE
VIA FIRENZE
225
230
224
226
284
289
288
294
293
285
286
292
281
682
666
284
356
357
353
354
358
660
359
352
360
361
353
363

ZONA DI P.R.G.C.

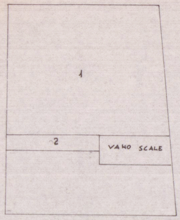
1
2
VANO SCALE

VOLUME DI PROGETTO

1	10 x 12 =	120 x	6,80 =	814
2	7,50 x 1 =	7,50 x	6,80 =	51
			TOTALE	865

TOT SUP COPERTA m² 127,50

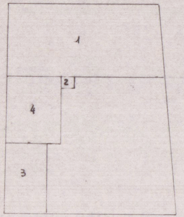

VOLUME DISTRUTTO DAGLI EVENTI BELLICI

1	5,50 x 11.85 =	65,17 x	9,50 =	619
2	1,20 x 1 =	1,20 x	9,50 =	11
3	3,5 x 5 =	17,5 x	3,90 =	68
4	4,20 x 5 =	21 x	4,10 =	87
	VOLUME DA RECUPERARE		TOTALE	785

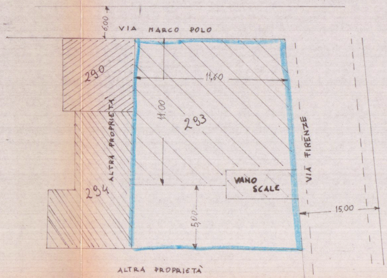
6.00
VIA MARCO POLO
290
11,60
11.00
293
ALTRA PROPRIETÀ
294
VANO SCALE
VIA FIRENZE
5.00
15,00
ALTRA PROPRIETÀ

SVILUPPO DELLA PROPRIETÀ 1:200

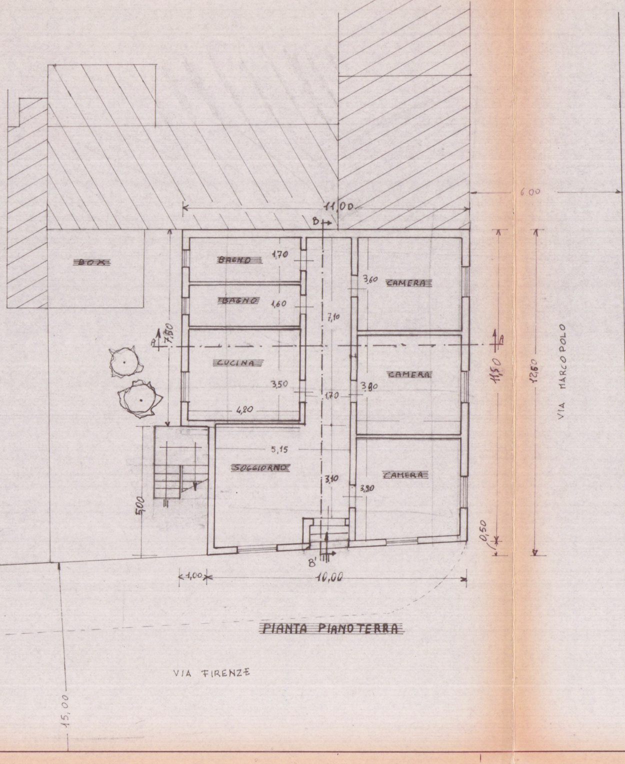
BOX
BAGNO
1,70
BAGNO
1,60
CAMERA
3,60
7,10
CUCINA
3,50
4,20
CAMERA
3,90
1,70
SOGGIORNO
5,15
3,10
CAMERA
3,90
7,80
5,00
11,50
12,60
0,50
11,00
6,00
1,00
10,00
B
B'
A
VIA MARCO POLO
VIA FIRENZE
15,00

PIANTA PIANOTERRA

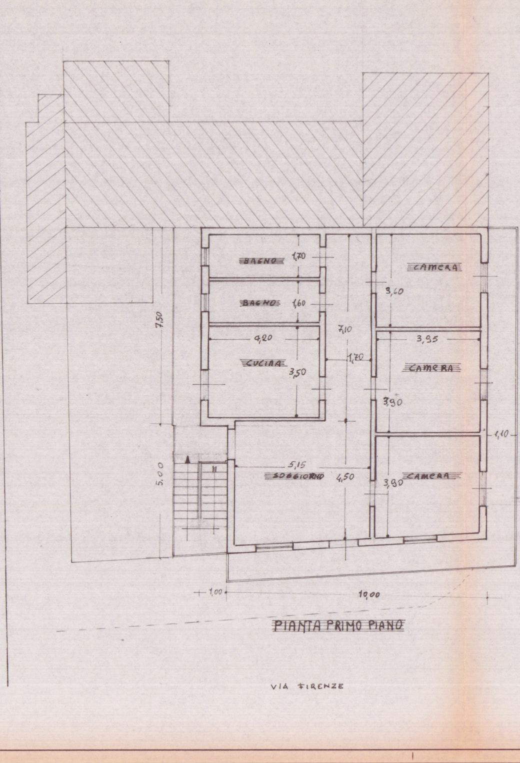
BAGNO
1,70
BAGNO
1,60
CUCINA
4,20
3,50
7,10
1,70
CAMERA
3,60
CAMERA
3,95
3,90
SOGGIORNO
5,15
4,50
CAMERA
3,90
7,50
5,00
1,10
1,00
10,00
VIA FIRENZE

PIANTA PRIMO PIANO

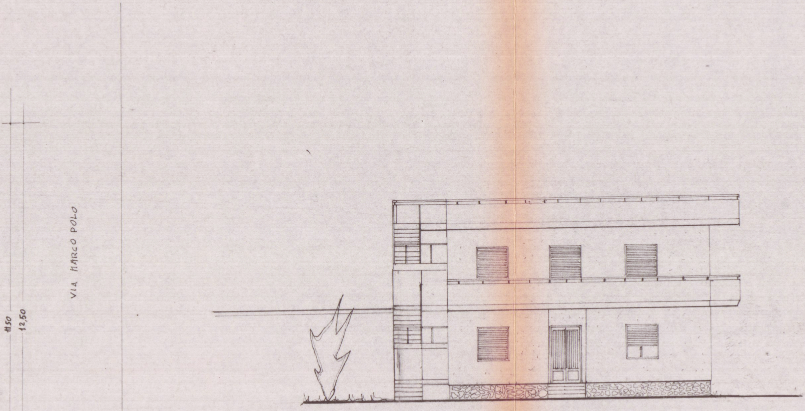
11,50
12,50
VIA MARCO POLO

PROSPETTO EST

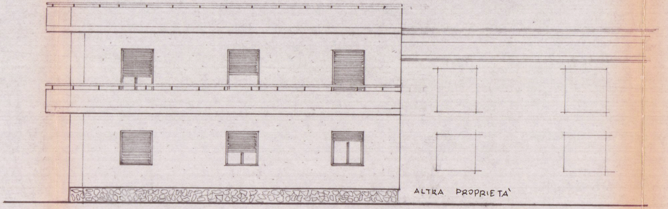
ALTRA PROPRIETA'

PROSPETTO NORD

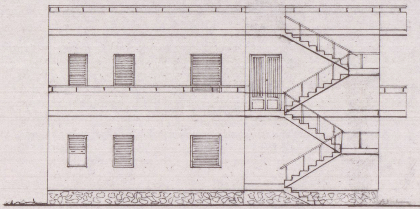

PROSPETTO SUD

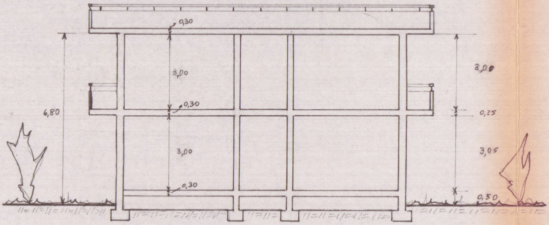
0,30
3,00
0,30
6,80
3,00
0,30
3,00
0,25
3,05
0,50

SEZIONE A'-A

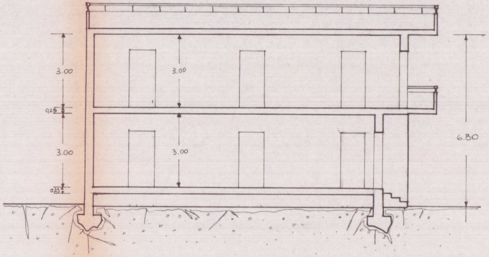
3.00
3.00
0,25
3.00
3.00
0,25
6.80

SEZIONE B-B'

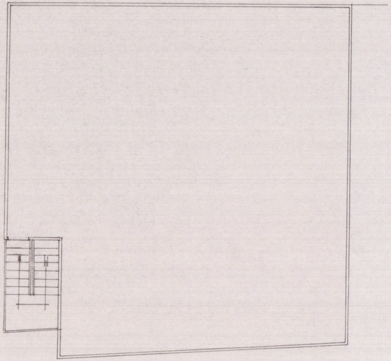

PIANTA COPERTURA