

Tavola 1

Comune di Carrara

Oggetto : STRALCIO CATASTALE, AEREOFOTOGRAMMETRIA, PIANTE PIANO 2°, SEZIONE A-A, PROSPETTO NORD/OVEST.

Progetto : RICHIEDA DI SANATORIA PER ABUSI EDILIZI, per chiusura del balcone lato nord/ovest all'appartamento piano secondo del fabbricato sito in località "Doganella" viale XX Settembre civ.247.

Inquilini : Sig.re *Cucurnia Cesarino*,
Sig.ra *Menconi Maria* *Menconi Maria*


Proprietà : A.T.E.R. di Massa Carrara.

Tecnico : Geometra *Bernardo Bedini*.

Scala : 1/12000-1/100. **data** : 14 NOV 1996




Abuso

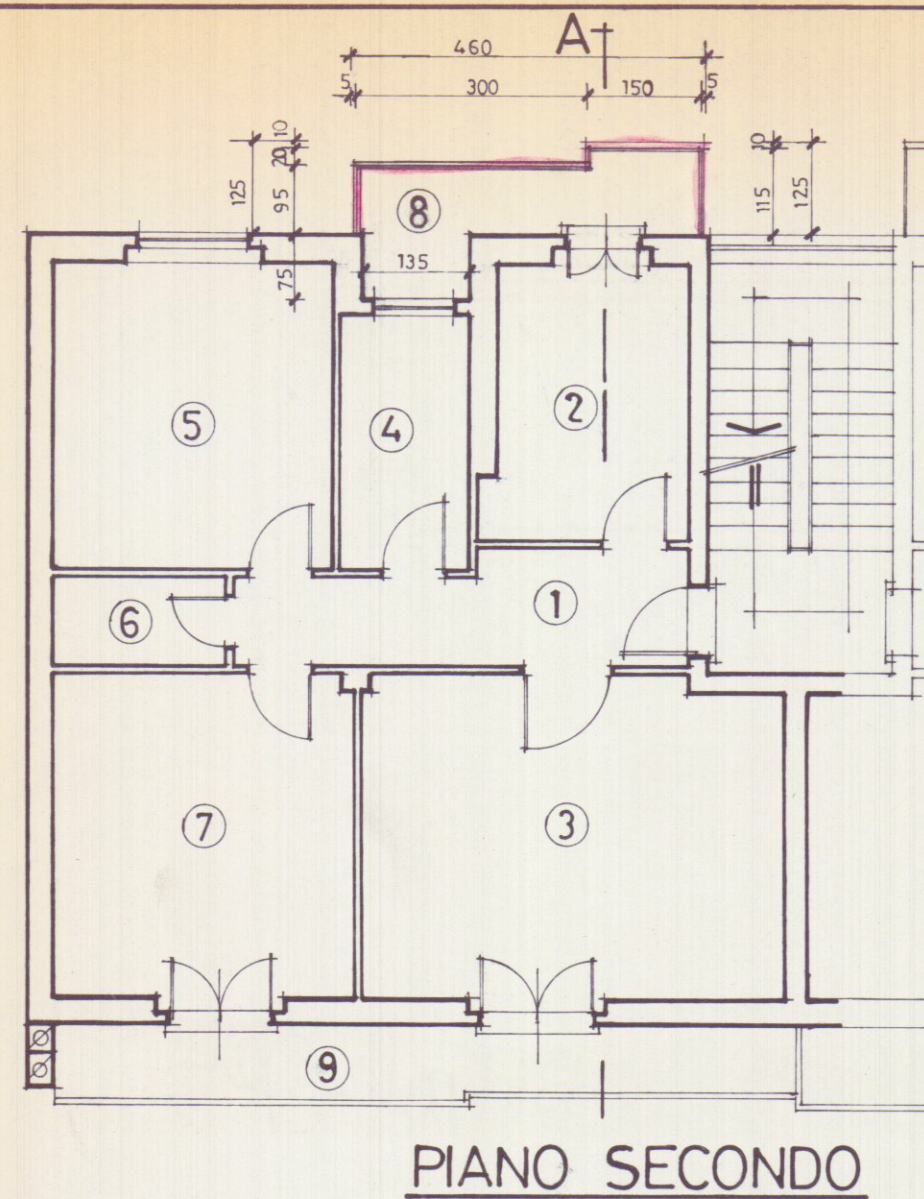


PIANO SECONDO


A+

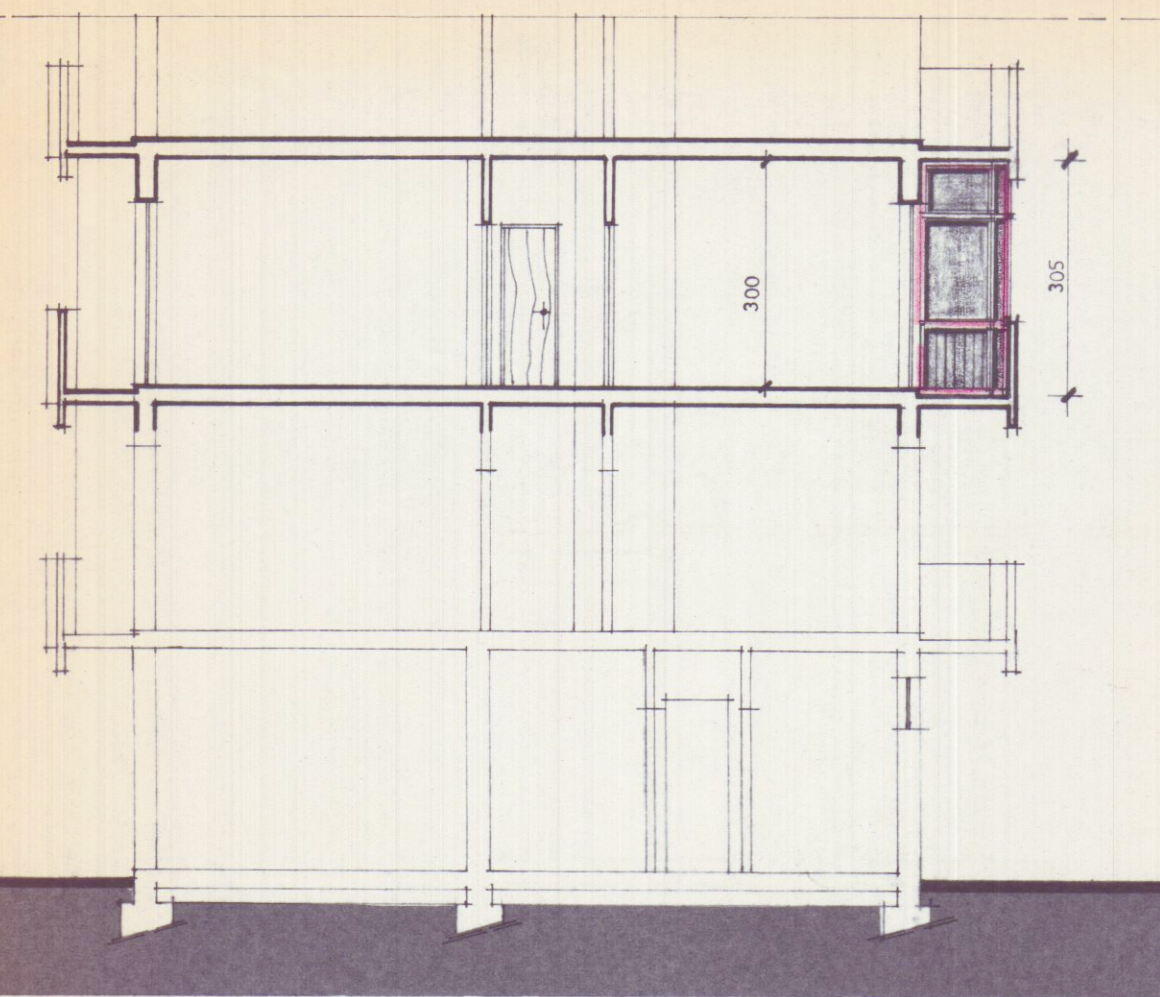


SEZIONE A:A

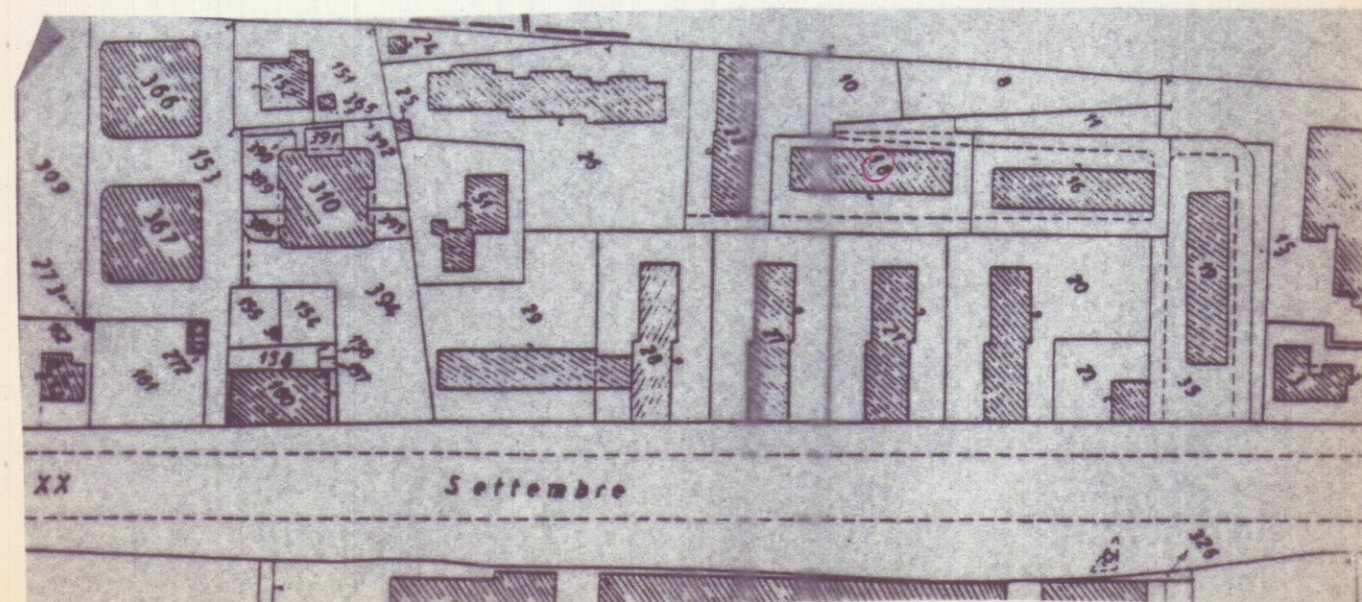

STRALCIO CATASTALE Fog.98 Mapp.le 18 sub. 4
1/2000

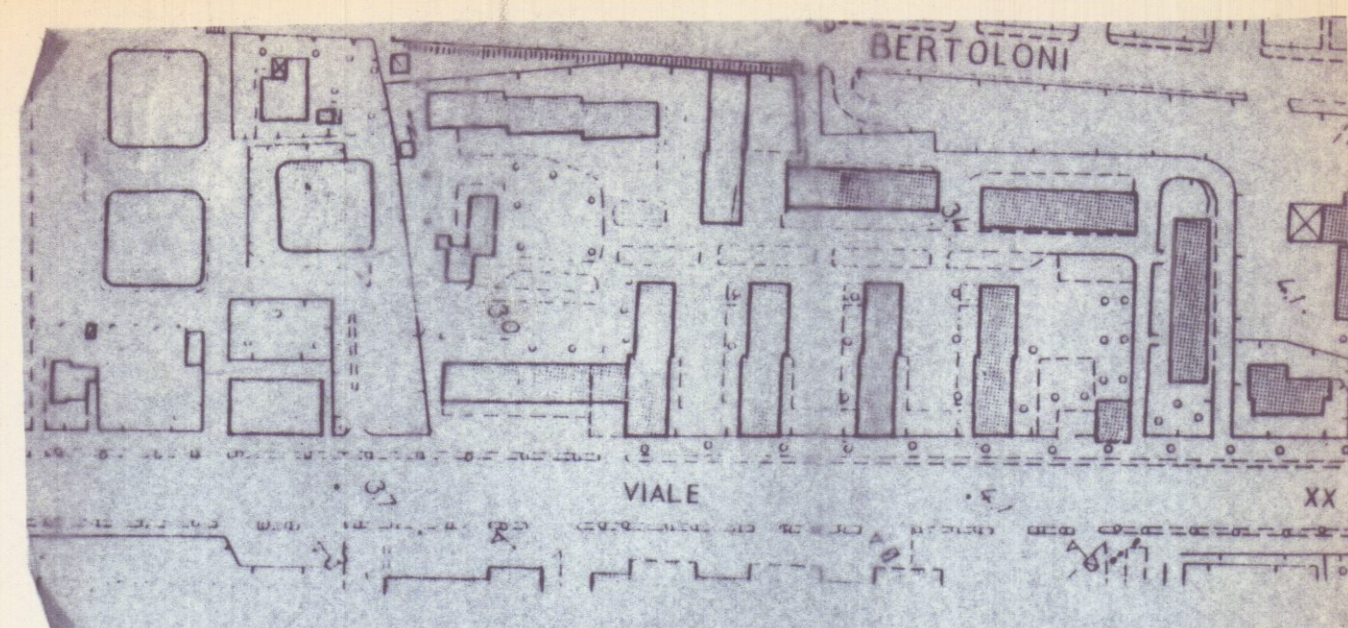

AEREOFOTOGRAMMETRIA

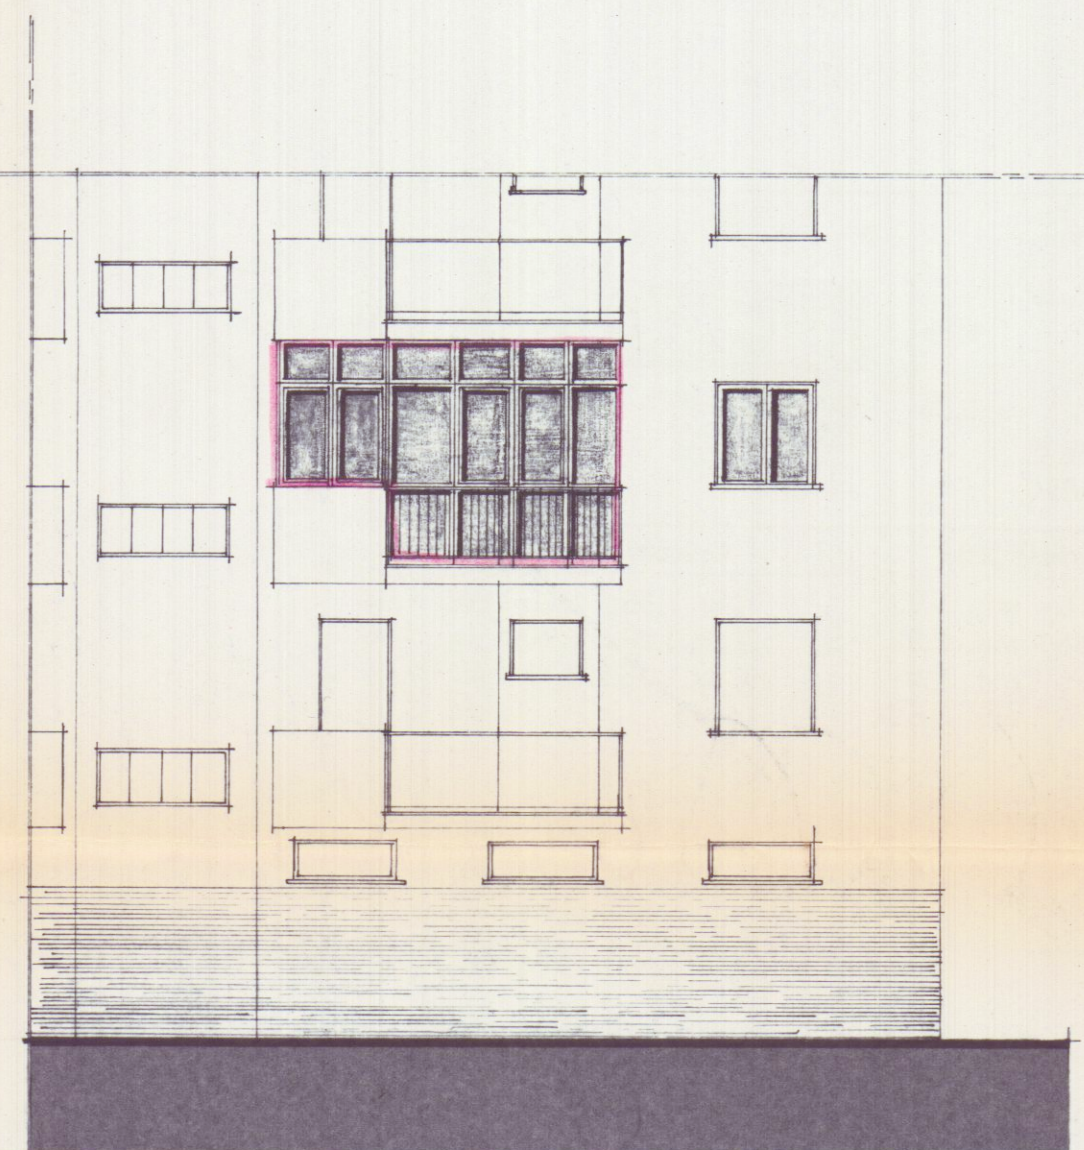

PROSPETTO NORD
OVEST

LEGENDA

- | | |
|----------------------|-----------------|
| 1) Ingresso; | 6) Ripostiglio; |
| 2) Cucina; | 7) Camera mat; |
| 3) Soggiorno-Pranzo; | 8) Veranda; |
| 4) Bagno; | 9) Balcone. |
| 5) Camera; | |

Schema Superfici e Volumi	
Planta Veranda Piano Secondo	
Calcolo Superficie utile	Calcolo Superficie lorda
1) mt.1,50 x 1,15 = mq. 1,73	1) mt.1,55 x 1,25 = mq. 1,94
2) mt.3,00 x 0,95 = mq. 2,85	2) mt.3,05 x 1,00 = mq. 3,05
3) mt.1,35 x 0,75 = mq. 1,01	3) mt.1,35 x 0,75 = mq. 1,01
Totale mq. 5,59	Totale mq. 6,00
Calcolo Volume	
4) mq.6,00 x 3,05 = mc. 18,30	
	Sezione A:A