



PROGETTO di un FABBRICATO		TAV. 2
DITTA:	RESIDENZA <i>gli</i> ULIVI	
	VIA ZAHENHOFF MARINA DI CARRARA	
IL TECNICO	PLANIMETRIE E PIANTE	SCALA 1:1000 1:200 1:100

13 DIC. 1982


COMUNE DI CARRARA
Ufficio Urbanistica
Esaminato con esito favorevole
dalla Commissione Edilizia Comunale
nella seduta n. 9 del 2.83
IL SINDACO

COMMISSIONE INTERCOMUNALE BENI AMBIENTALI n. 2
riunione n. 5 del 9-03-1983
parere contrario
Il Presidente


SOSPESO
1 SOLUZIONE

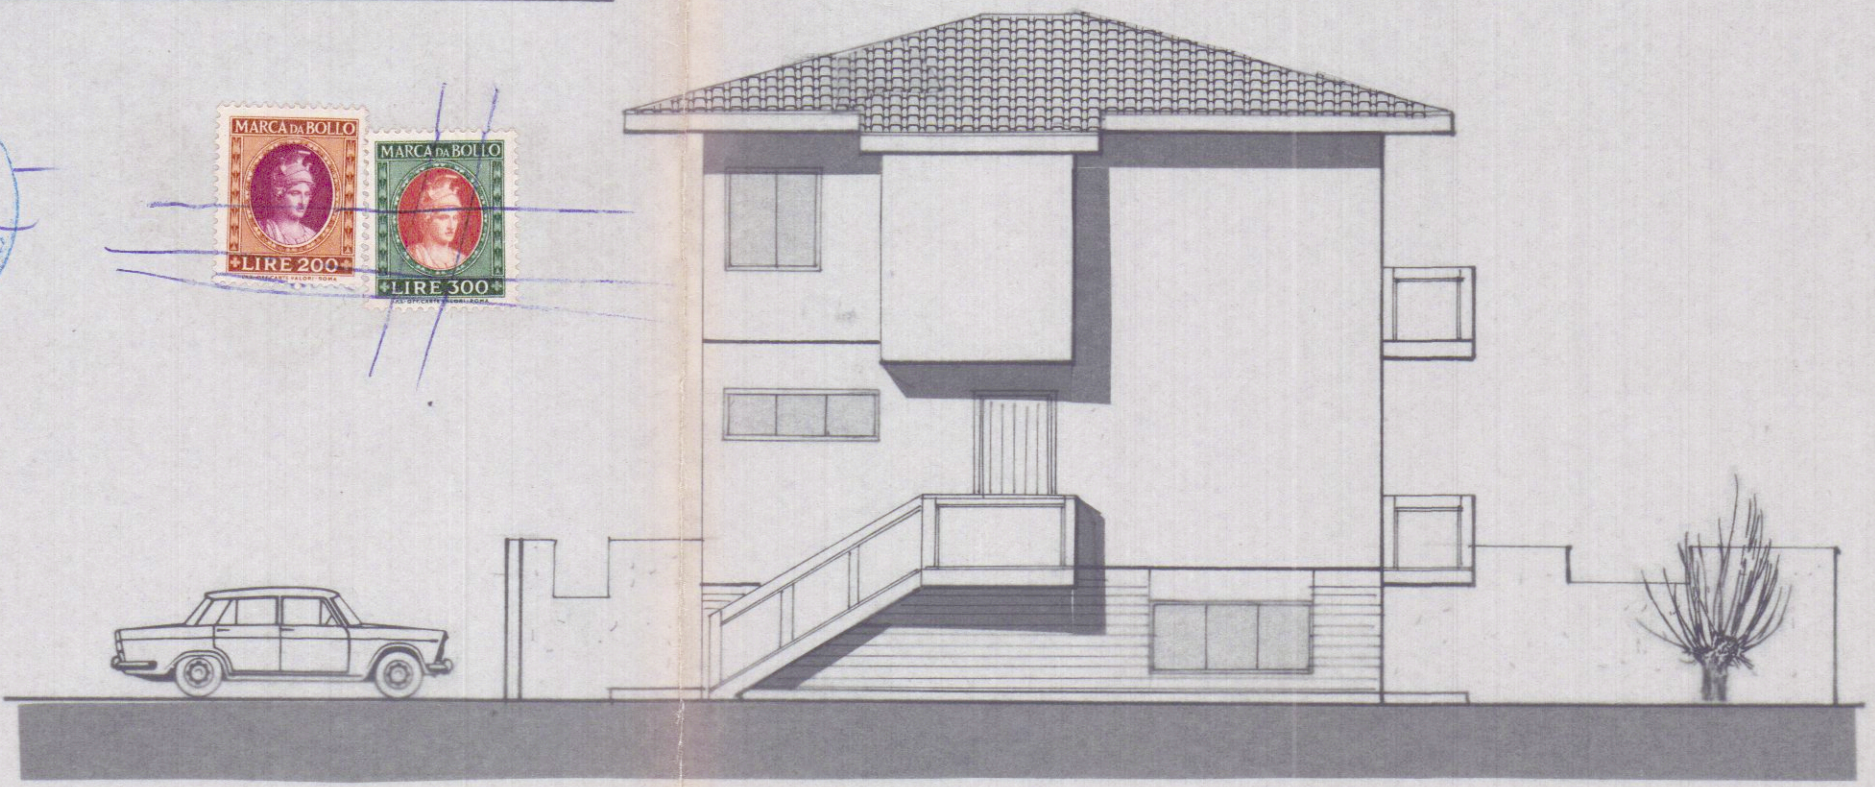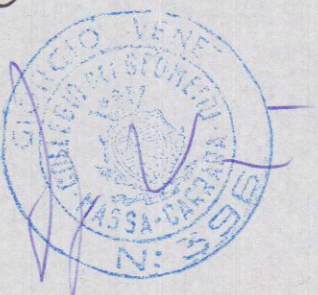


PROSPETTO OVEST

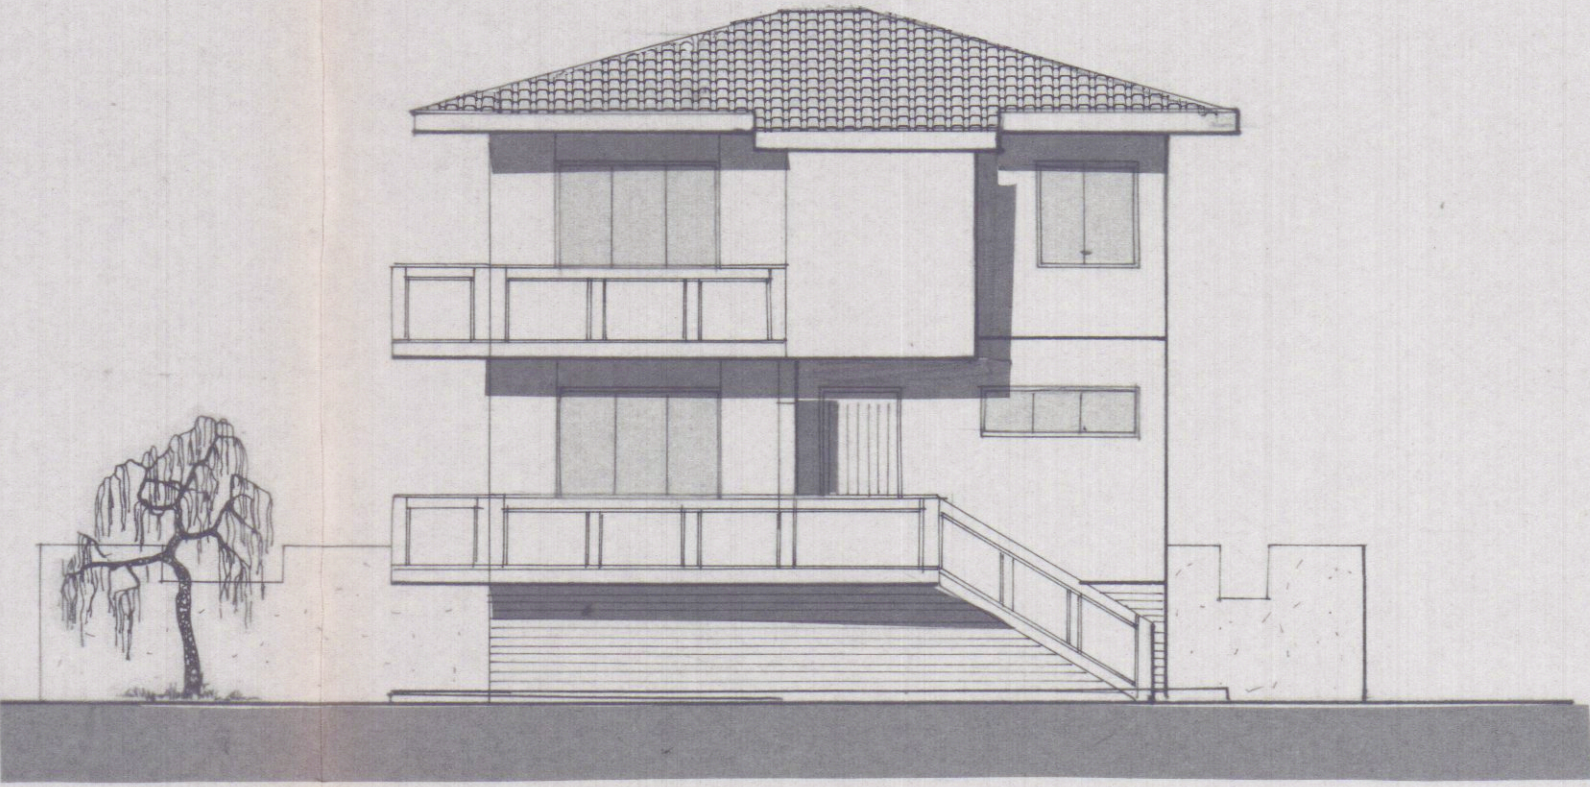


PROSPETTO EST.

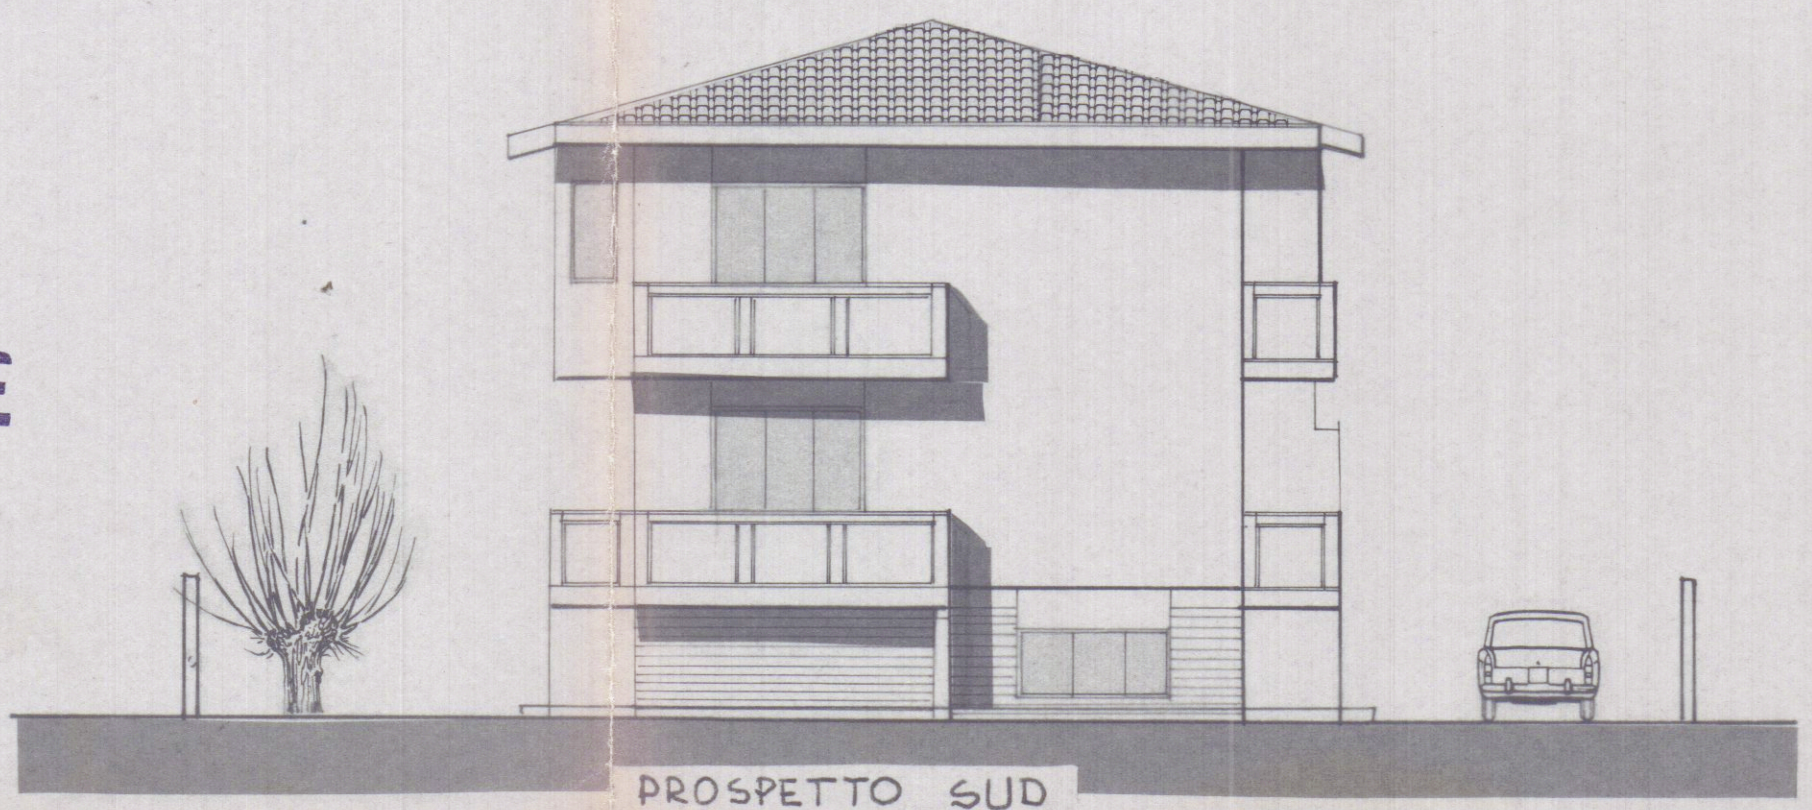


PROSPETTO SUD

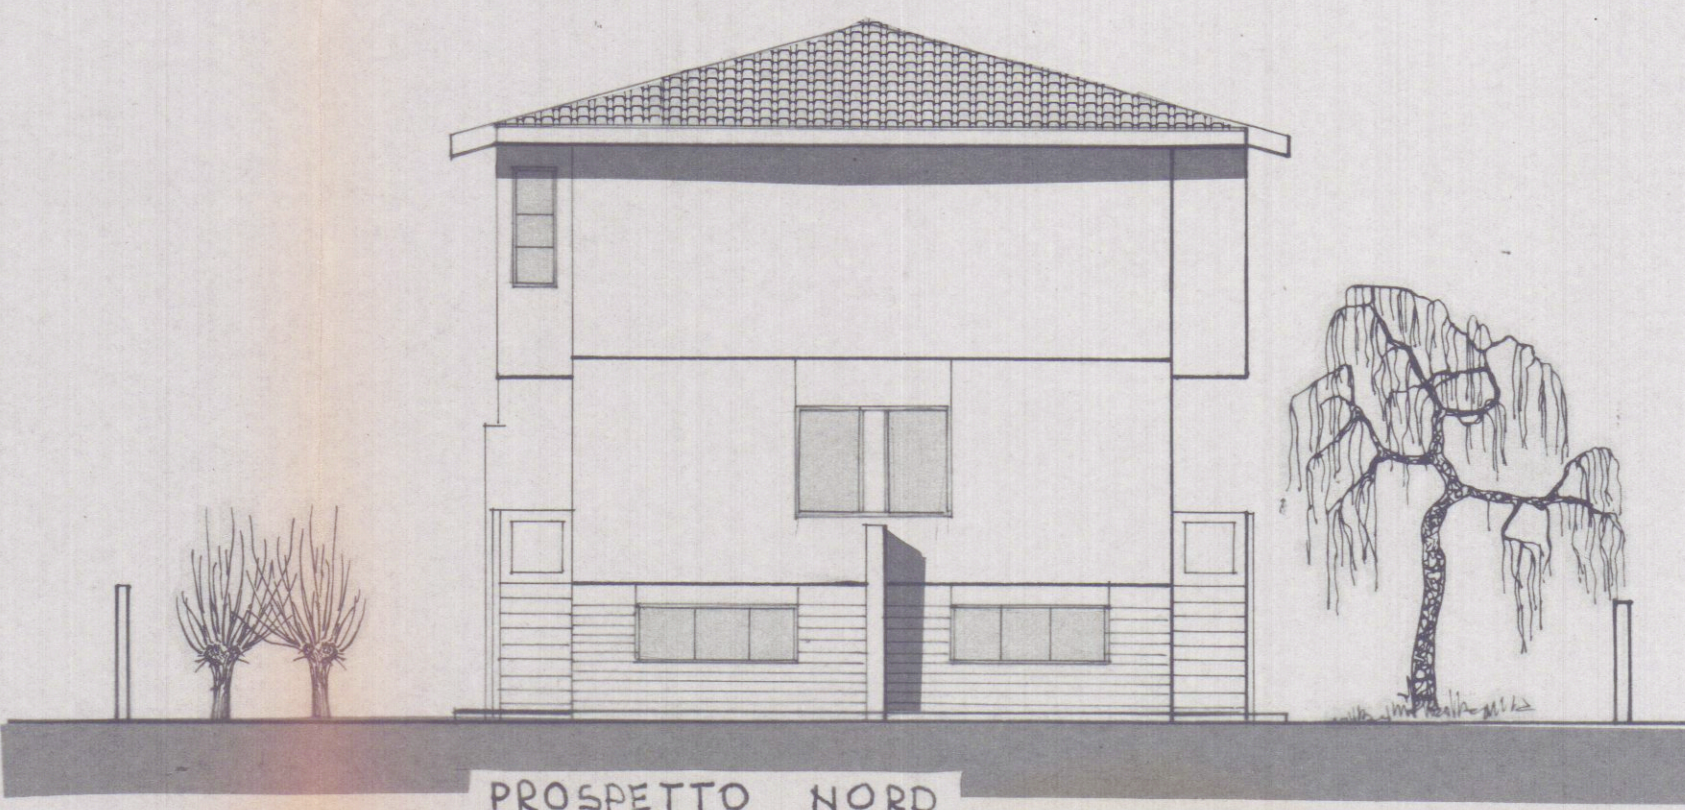

PROSPETTO NORD

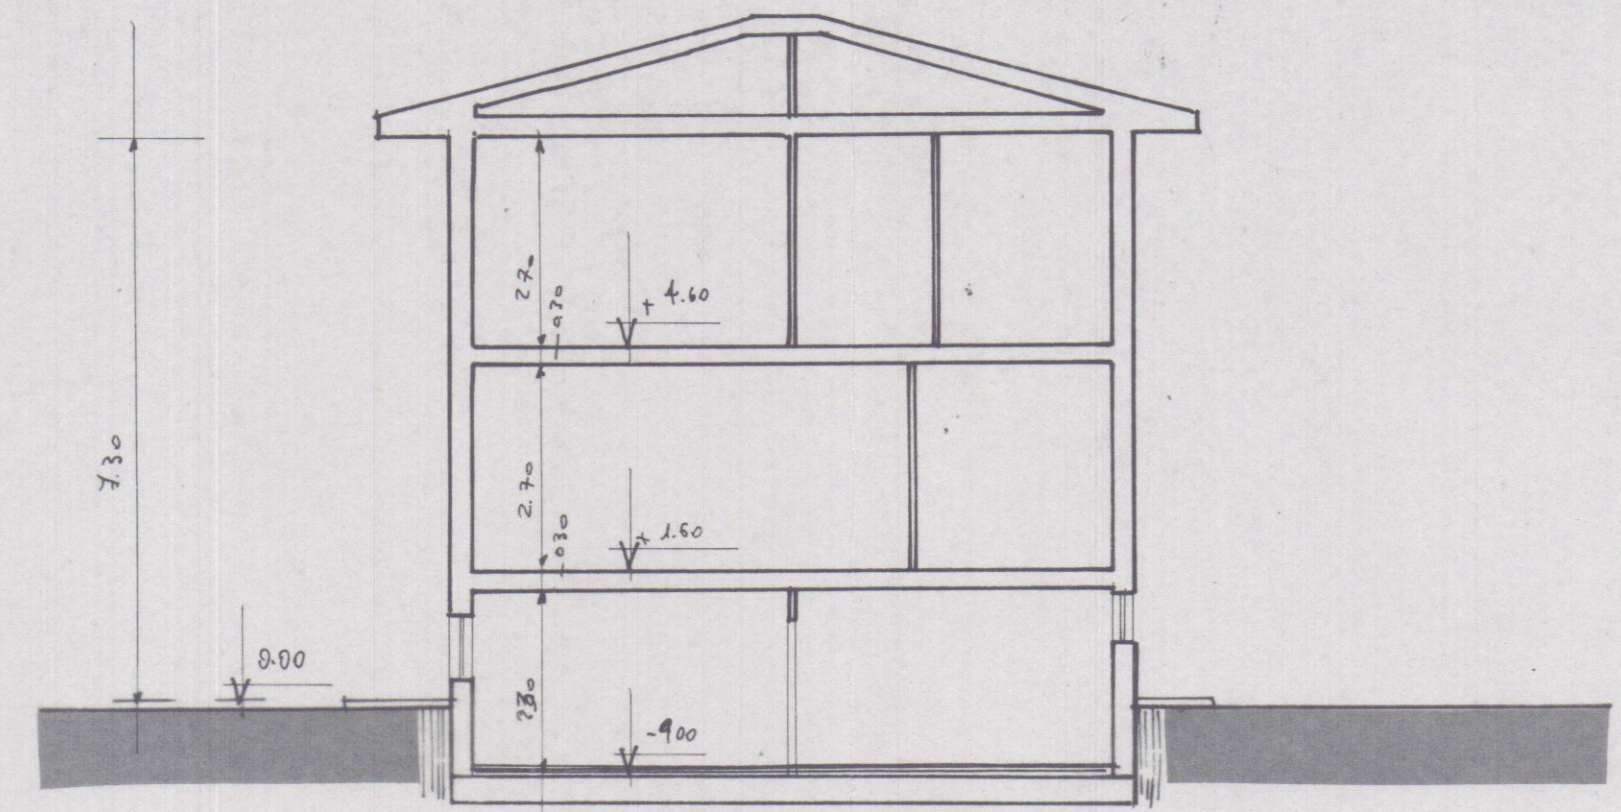

SEZIONE LONGITUDINALE

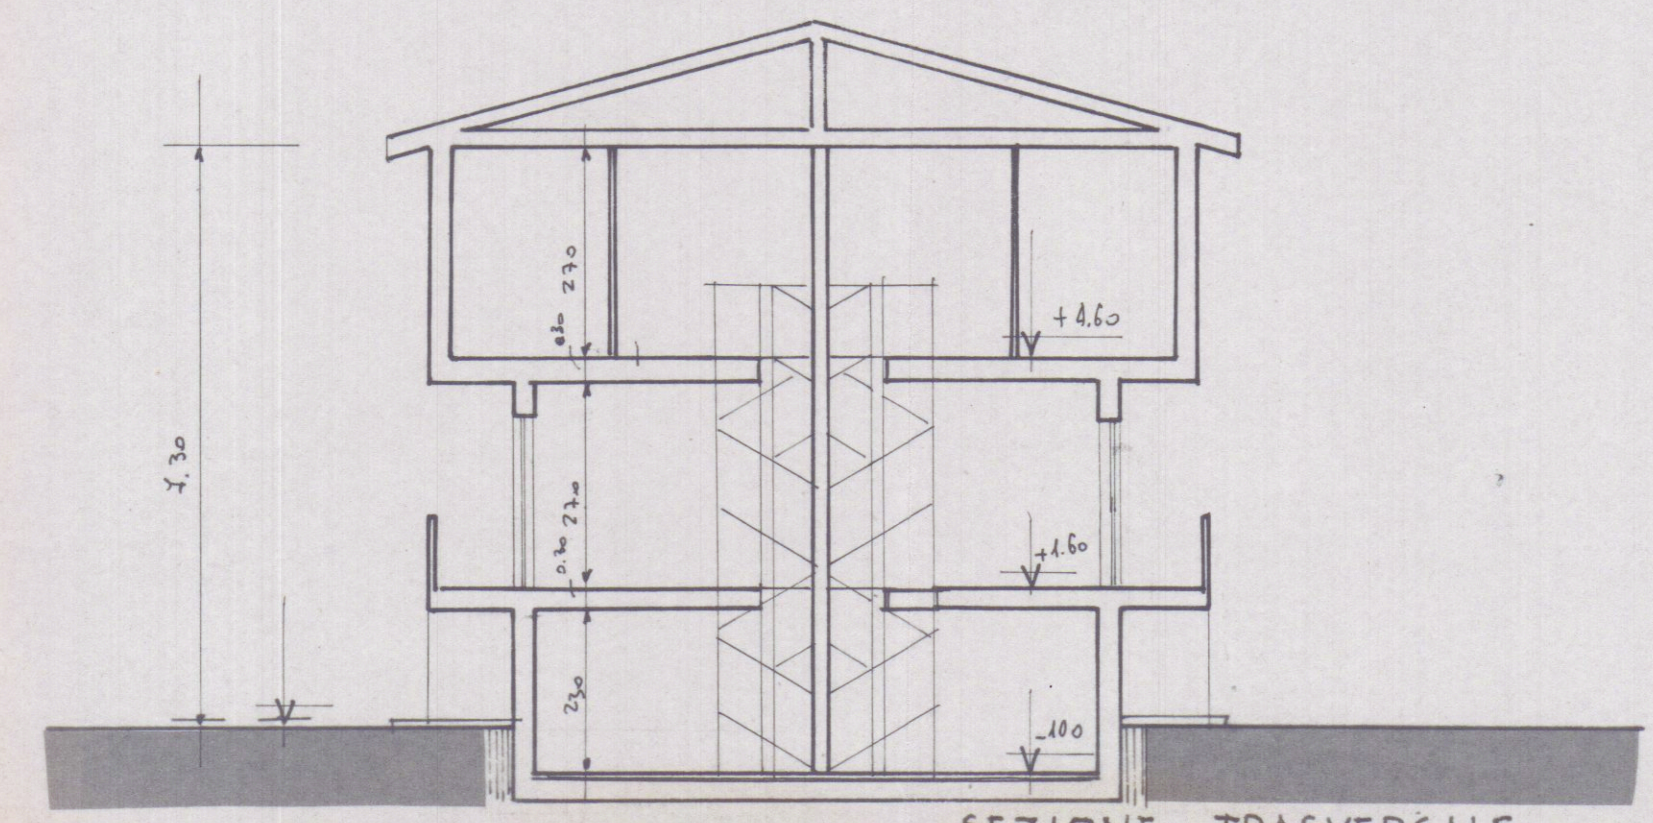

SEZIONE TRASVERSALE