STRUTTURE RICETTIVE
(APPARTAMENTI PER VACANZE)
DA ERIGERSI IN VIA PONTREMOLI
LOC. BATTILANA CARRARA

PROPRIETA': Gatalete Maria Teresa -
Galloni Eramia - Marelli Maria Assunta

PROGETTISTA: DOTT. ARCH. DANI ATTILIO

PROSPETTI

TAV. 4

SCALA 1:100

Architetto DANI ATTILIO
n. 16 Sezione A/a

COMUNE DI CARRARA
23 MAG. 2007

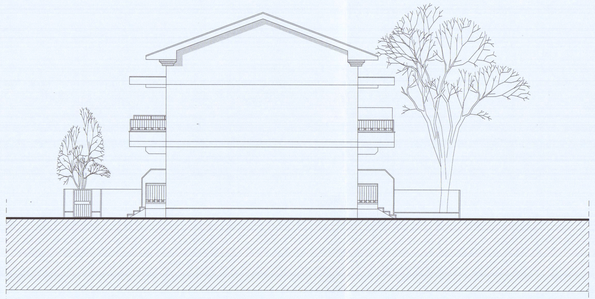

PROSPETTO OVEST

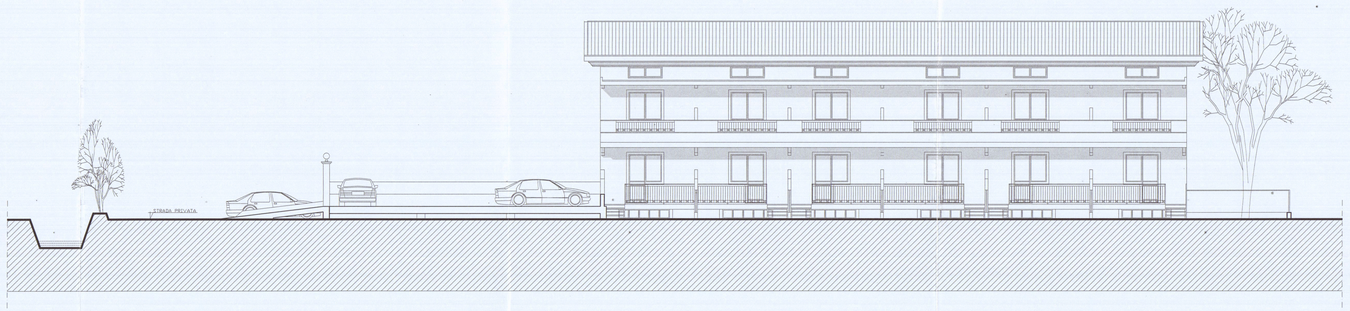

PROSPETTO SUD

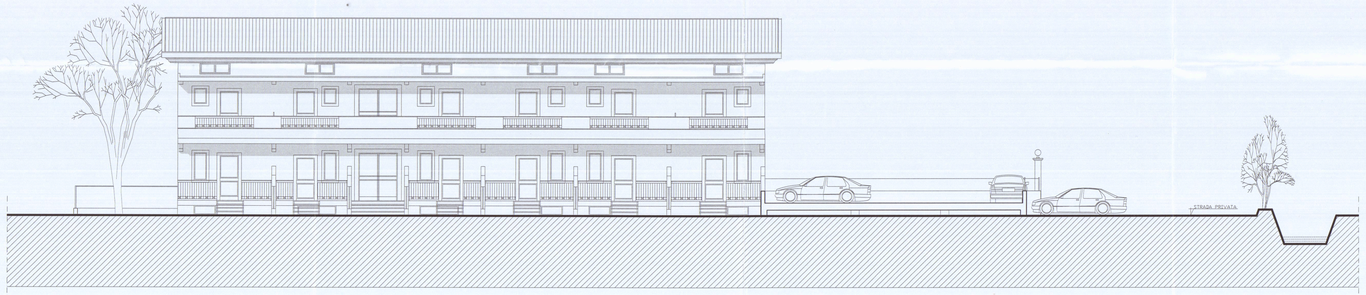

PROSPETTO NORD

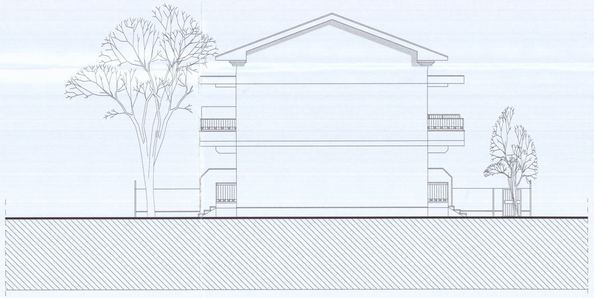

PROSPETTO EST