

DoIt. Arch. RODOLFO BASSANI

Via M. Fiorillo, 6 - MARINA DI CARRARA - Tel.

01

CGG

planim. piano int. e terra

LOTTOZZAZIONE "ODLING"

FABBRICATO "B"

COMMITTENTE

BASSANI SpA.

IL DIS.

DATA GENN. 1986

SCALA 1:100

CONFERMA ARCHITETTO

RODOLFO BASSANI

1986

CONFERMA PROGETTO

RODOLFO BASSANI

1986

CONFERMA PROGETTO

RODOLFO BASSANI



1986

CONFERMA PROGETTO

RODOLFO BASSANI

1986

PATENTE FAVORILE CONDIZIONATO
(V. Nota allegata al 09.08.86 P. 100/89.50)
Messa, 09.08.86
IL CONDIZIONANTE
[Signature]

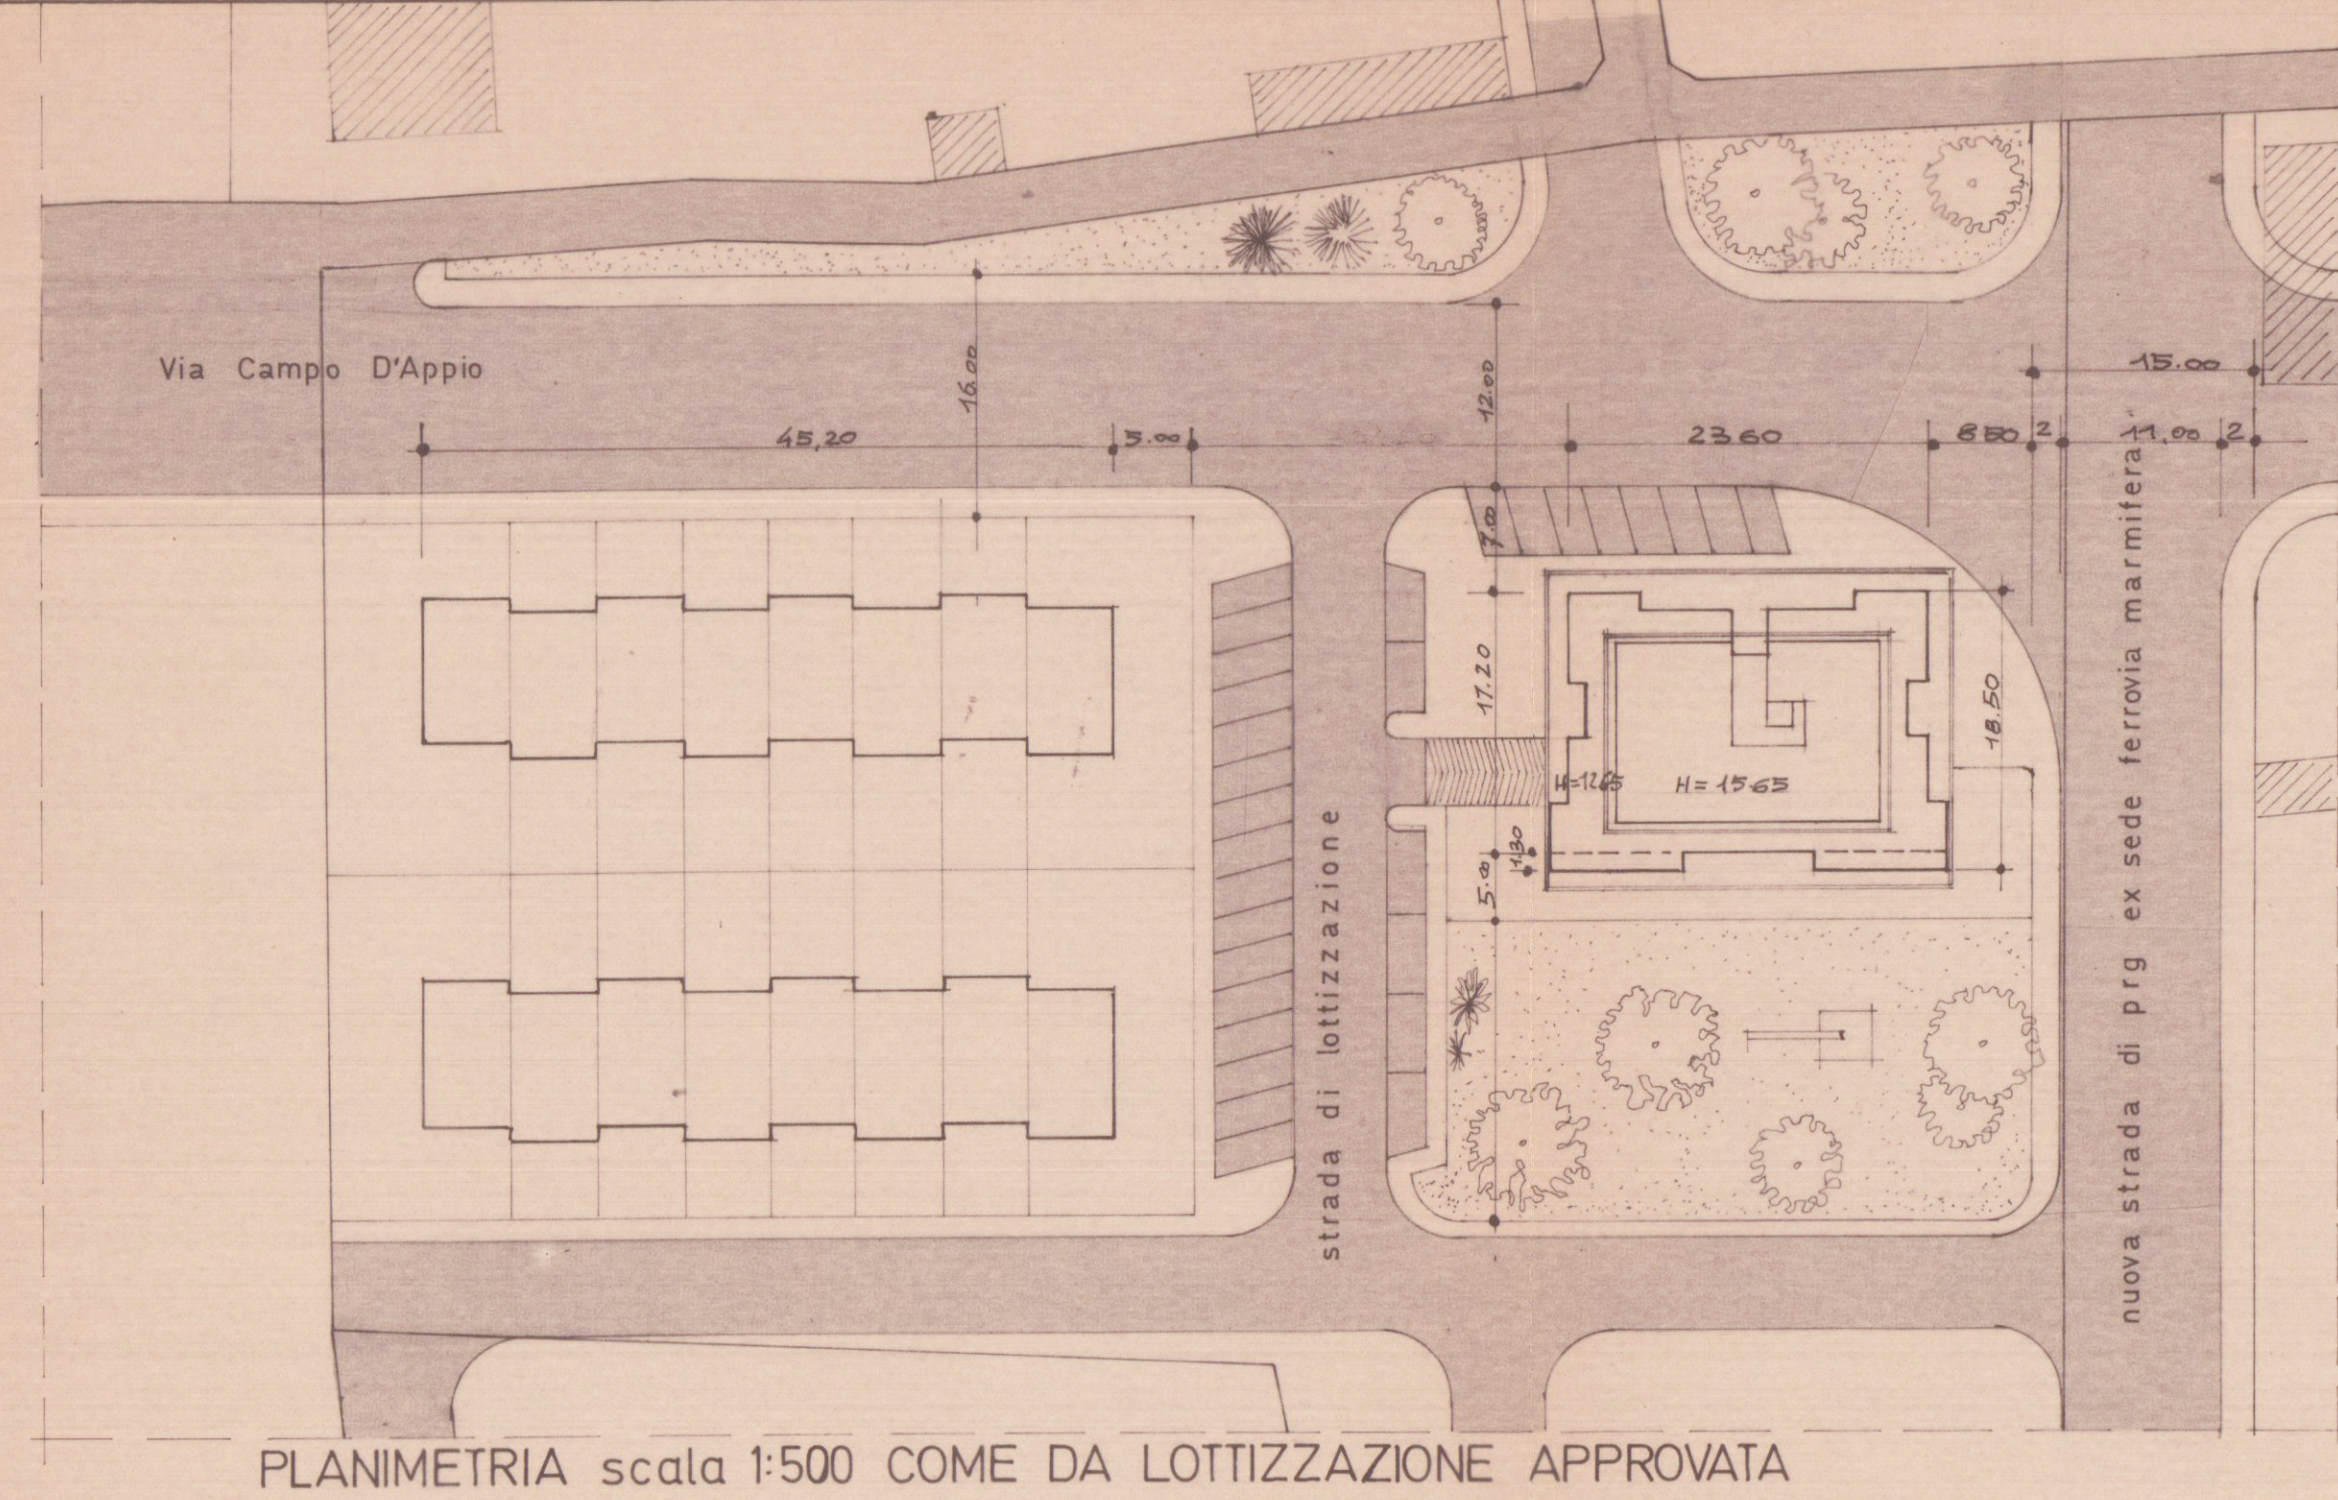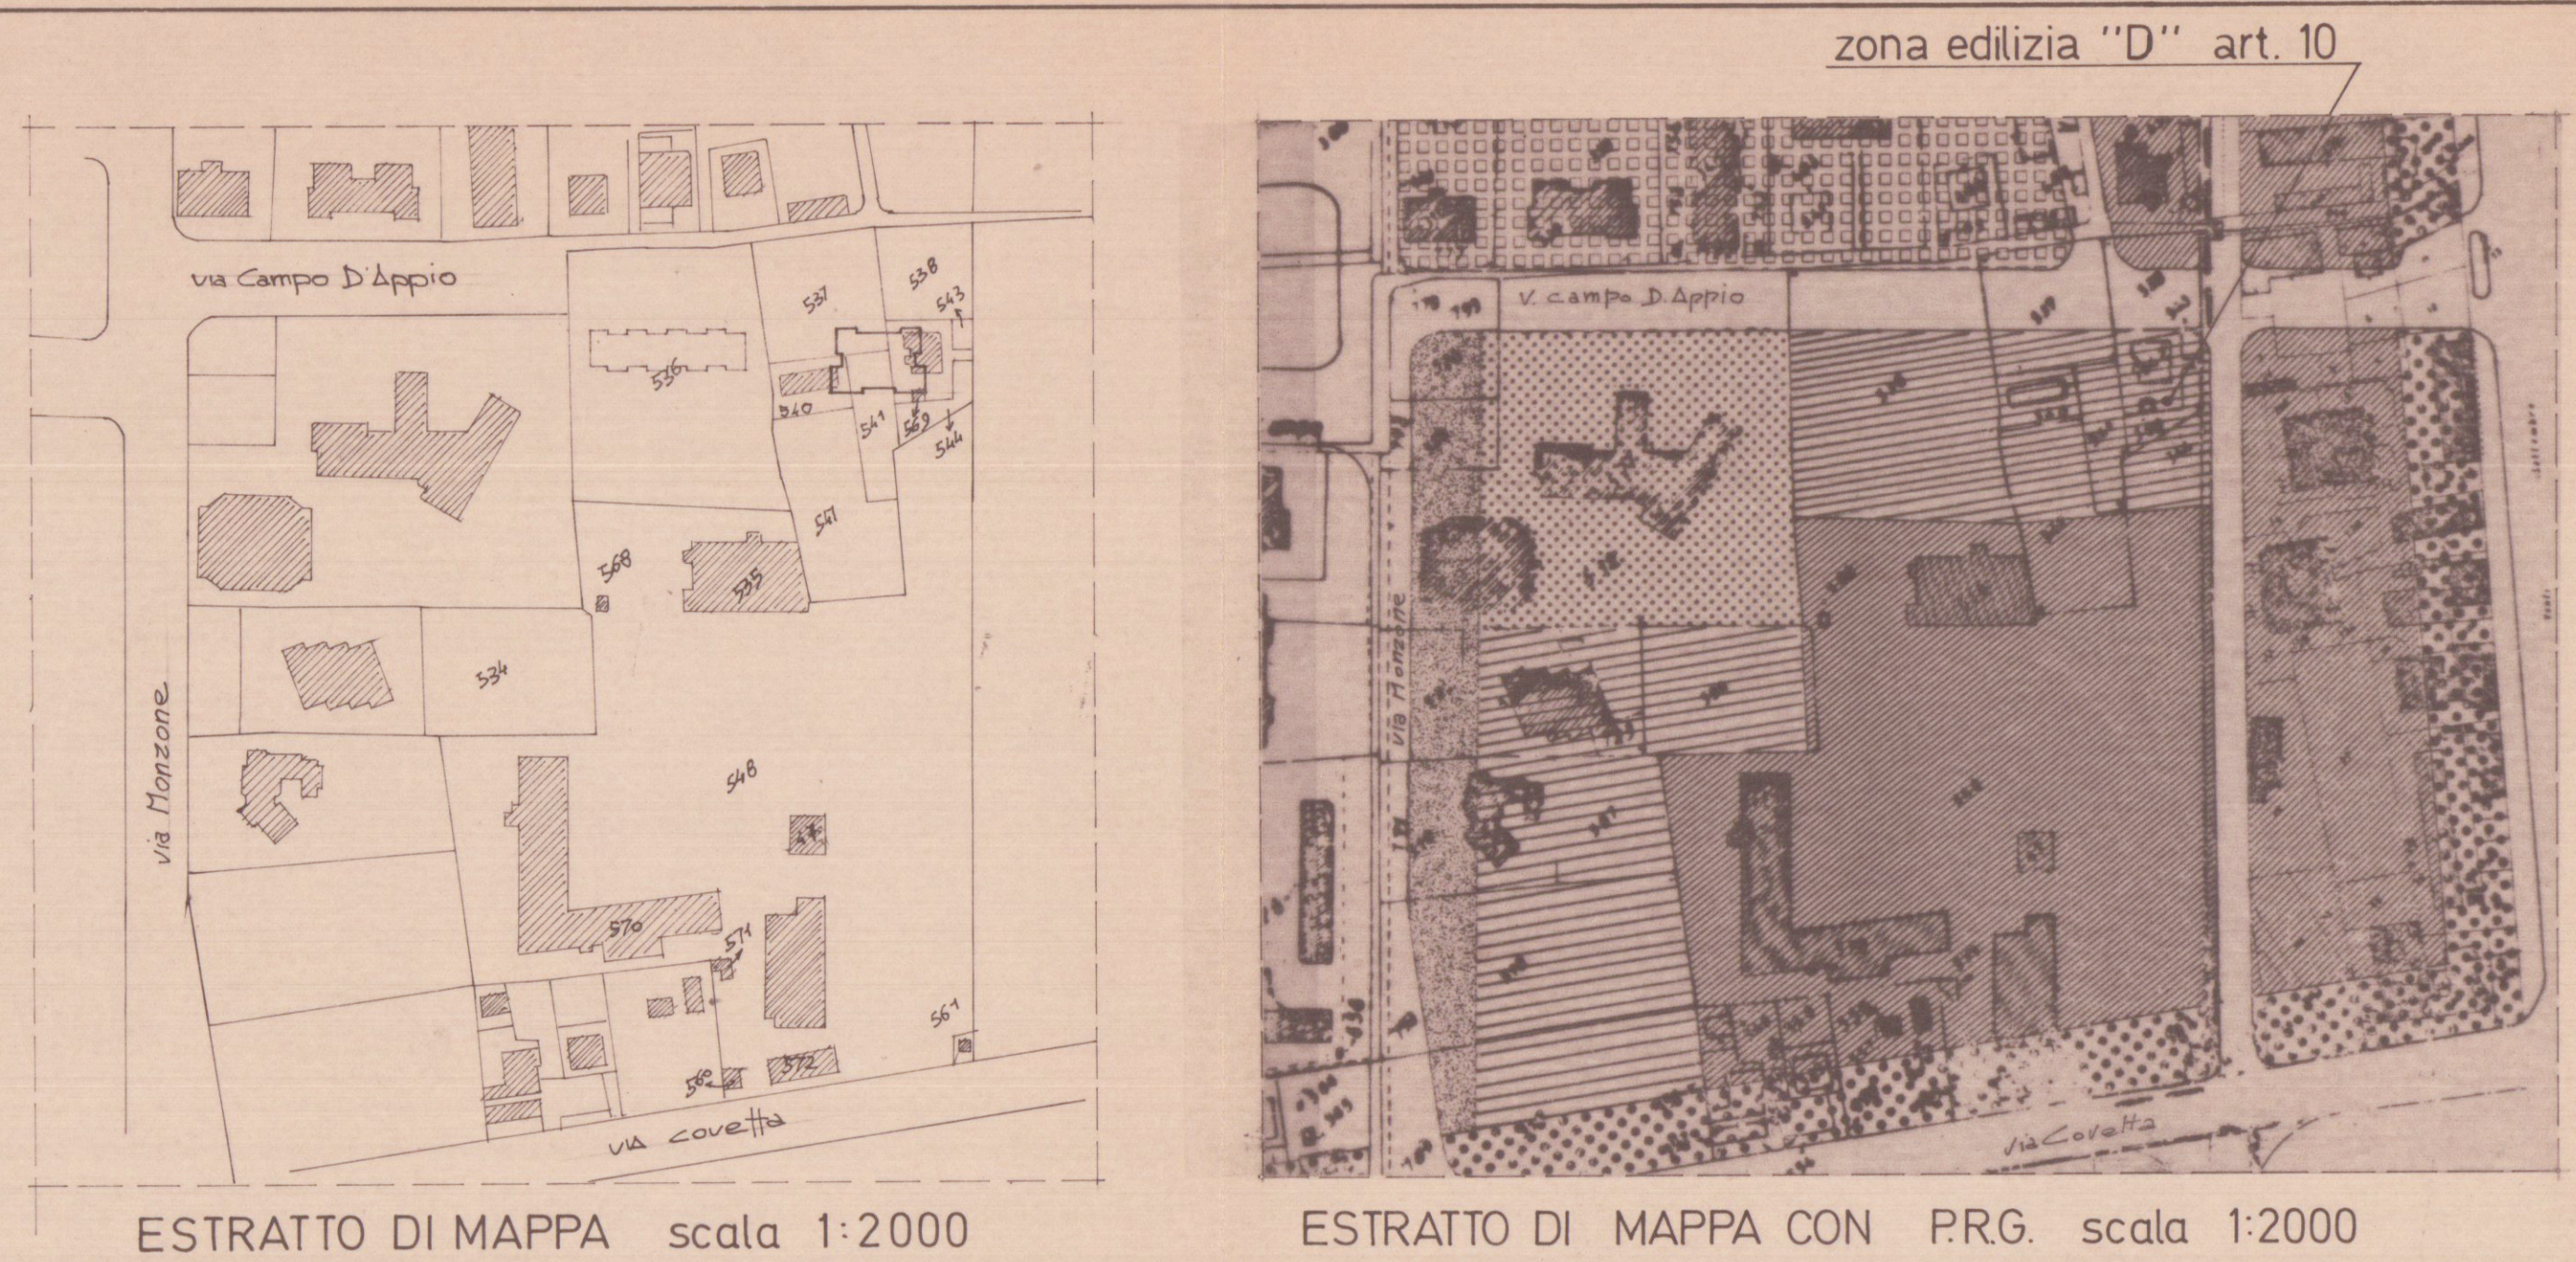

SCHEMA DELLE SUPERFICI E DEI VOLUMI

PIANO TIPO	1	$21.00 \times 12.50 = 262.50$ mq	326.70
	2	$6.10 \times 4.30 = 26.23$ mq	7.33
	3	$3.50 \times 1.30 = 4.55$ mq	4.55
	4	$3.50 \times 1.30 = 4.55$ mq	4.55
	5	$6.10 \times 1.30 = 7.93$ mq	7.93
	6	$4.00 \times 1.30 = 5.20$ mq	5.20
	7	$4.00 \times 1.30 = 5.20$ mq	5.20
	8	$4.80 \times 2.60 = 12.48$ mq	12.48
	9	$4.80 \times 2.60 = 12.48$ mq	12.48
	10	$6.15 \times 1.30 = 7.99$ mq	7.99
	11	$3.50 \times 1.30 = 4.55$ mq	4.55
TOTALI			MC 3536.08

PIANO ATTICO	12	$17.60 \times 12.50 = 220.00$ mq	246.88
			MC 650.64

PIANO TERRA	13	$23.60 \times 17.20 = 405.92$ mq	1481.60
VOLUME TOTALE			MC 5728.32

VOLUME INTERBATO: $21.00 \times 23.60 = 495.60$ mq MC 1233.00

