


COMUNE DI CARRARA

UFFICIO URBANISTICA

Oggetto:

D.I.A
Frazionamento di fabbricato bifamiliare, sito in loc.
Marina di Carrara Via Bigioni .

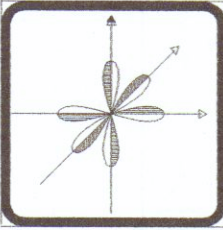

Proprietari :	■ BELLAVISTA IMMOBILIARE s.r.l. Via G. Guidoni, 31 P.IVA 01143590451
Progettista:	Studio Tecnico Associato Geom. Carioli R.-Tamagna A. Rolando Geom. Carioli Via G. Guidoni, 31 54100-MASSA tel. 058547635 P.IVA 00630000453
Stato di Progetto Prospetti Sezioni / part. gronda	TAV: 2/b
	STUDIO TECNICO ASSOCIATO Geom. CARIOLI R. & TAMAGNA A. Partita IVA 00630000453 Via G. Guidoni, 31 54100-MASSA tel. 058547635 ROBERTO ING. MOSTI Partita IVA 01012210454

SCALA 1:100



PROSPETTO LATO SPEZIA




PROSPETTO LATO MARE




PROSPETTO LATO VIAREGGIO




PROSPETTO LATO MONTI

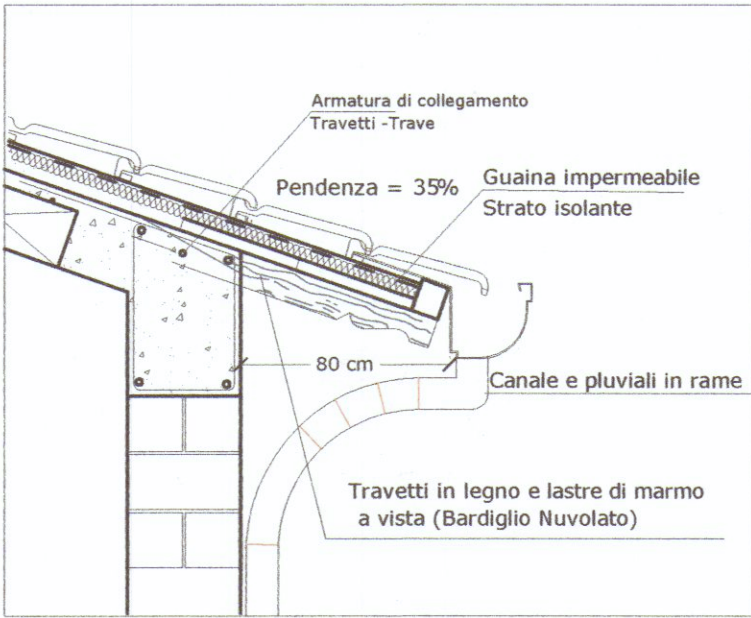

Particolare Gronda
scala 1:20

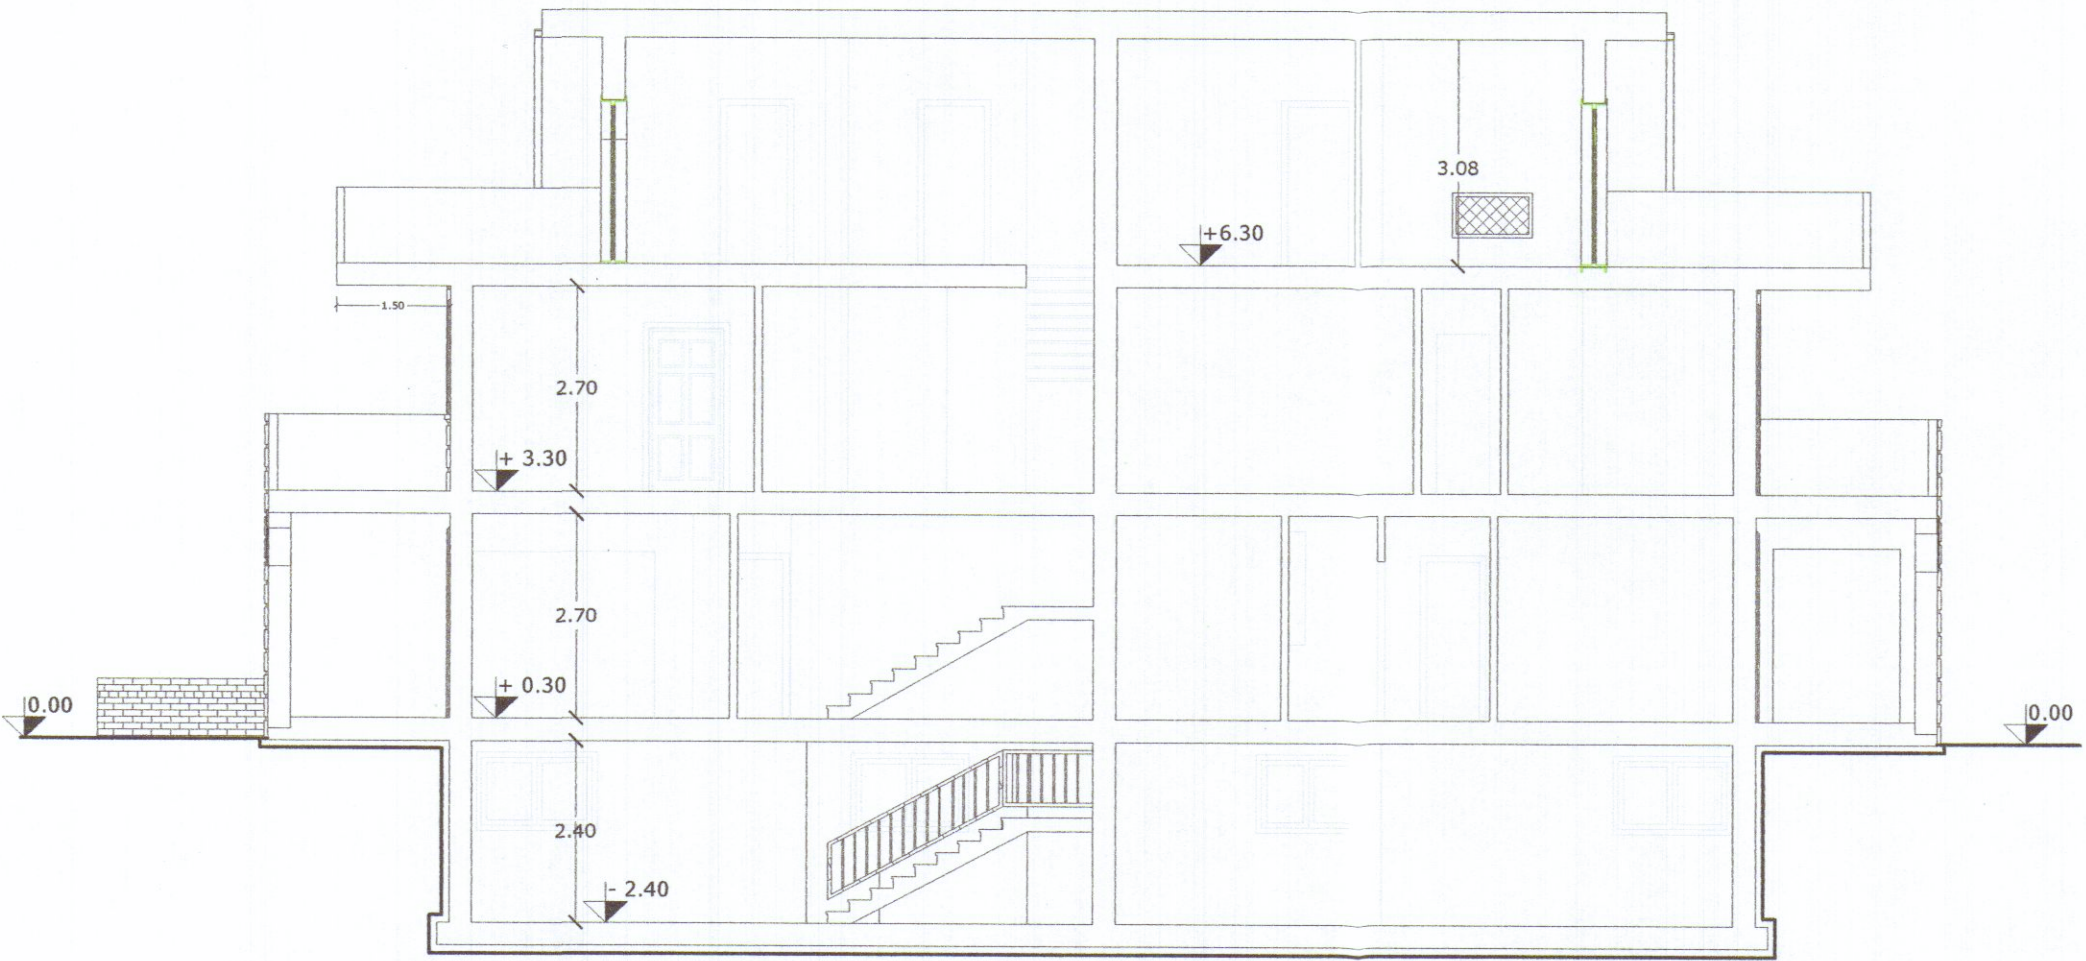

SEZIONE B - B

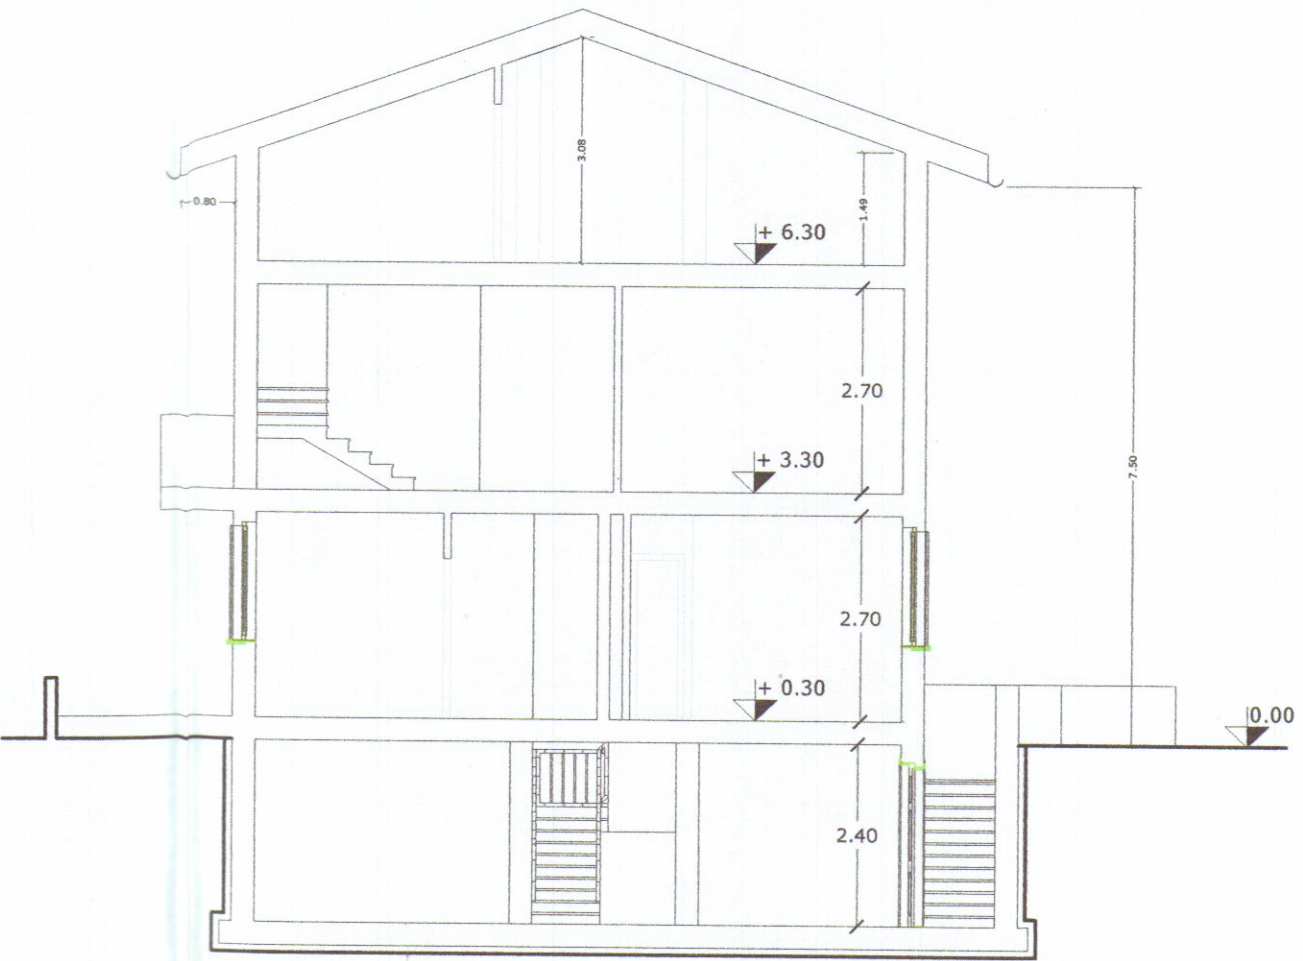

SEZIONE A - A