

14 DIC. 1981
TAVOLA 3 DI PROGETTO

SEZIONI E PROSPETTI

FABBRICATO DI PROPRIETA' DEI SIG. ZANETTI ^{NO LA} UMBERTO

COPPELLI FRANCO




APPROVATO


7 LUG. 1983

CONTROLLATO
IL SERVIZIO


Approvato dal Sindaco alle condizioni
Indicate nella Concessione Edilizia
N. 245 del 7 LUG. 1983
L'ING. CAPO

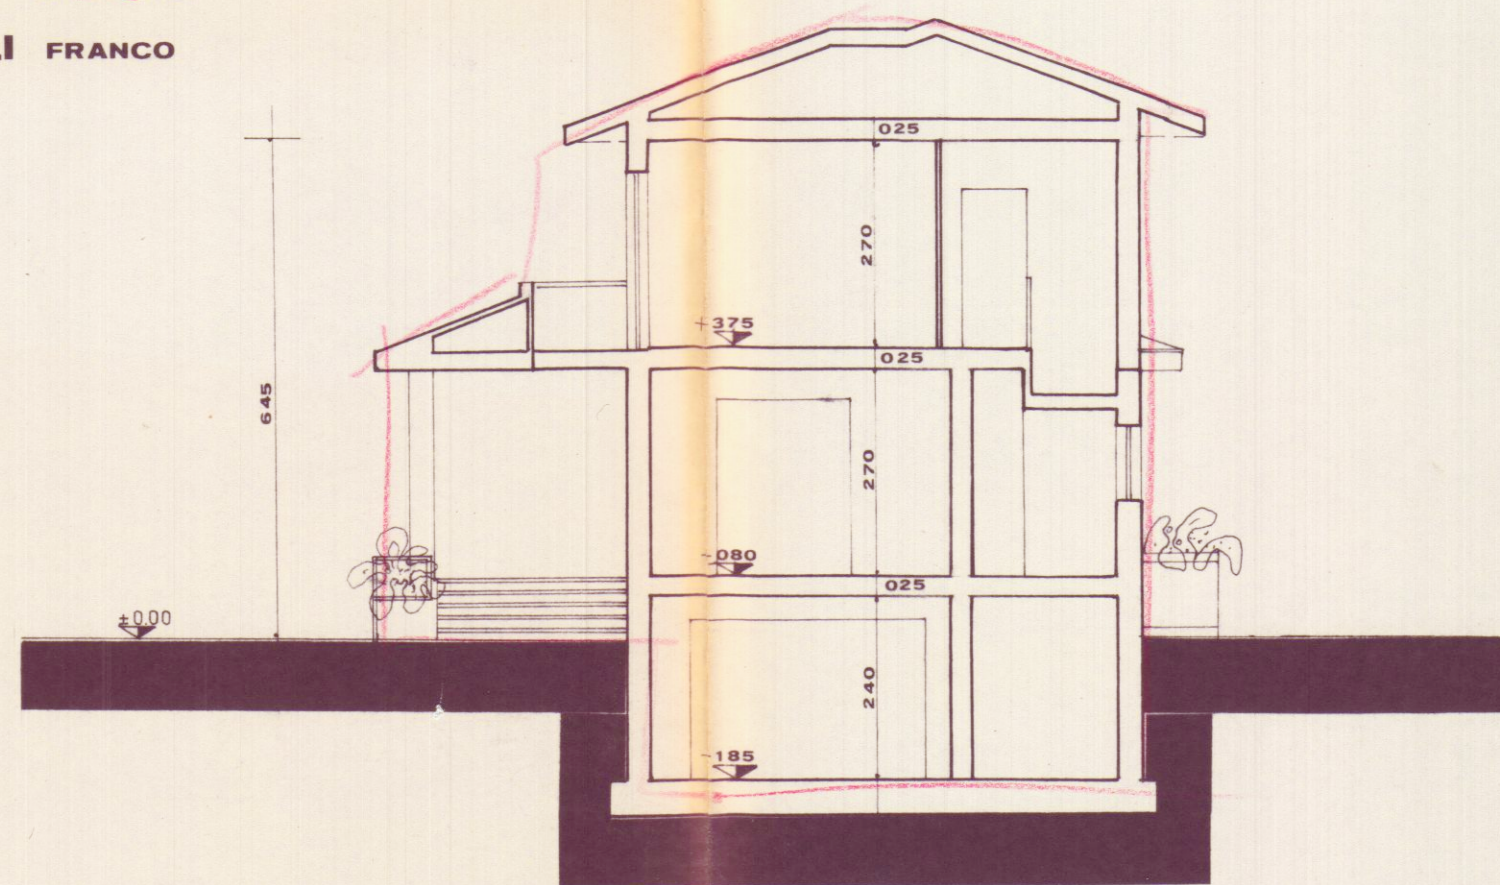


sezione A-A

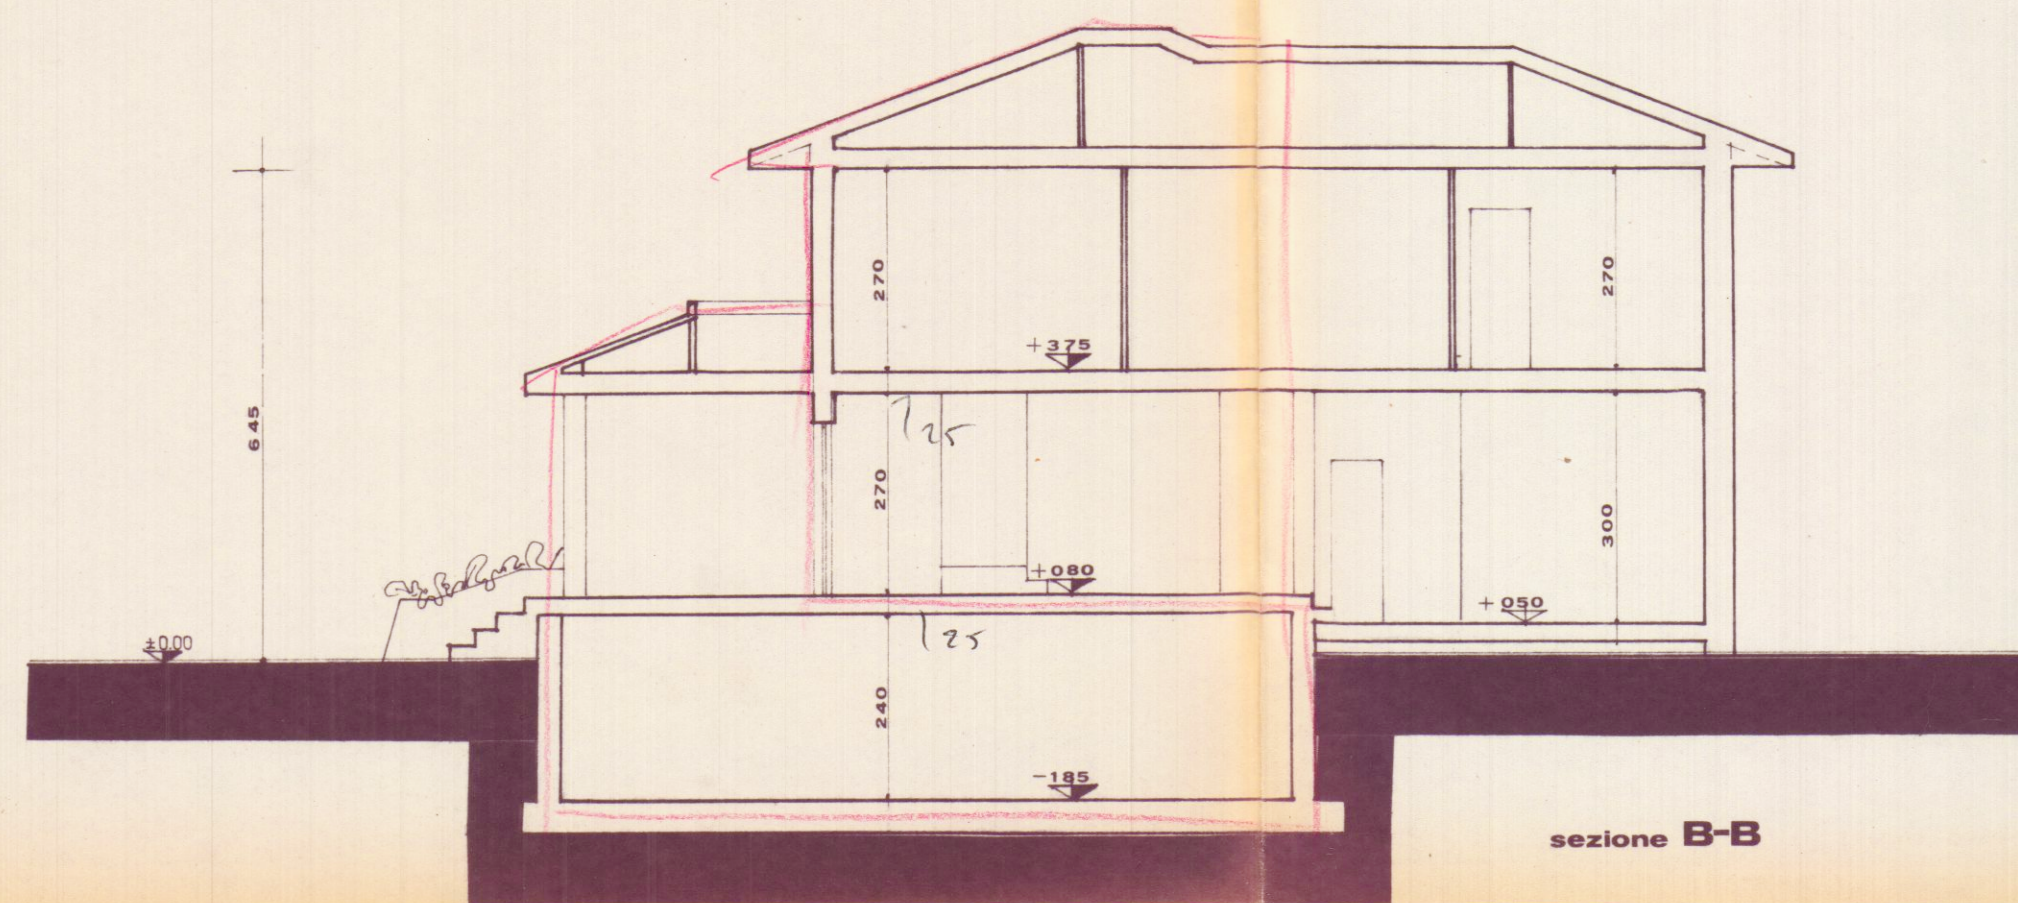


sezione B-B

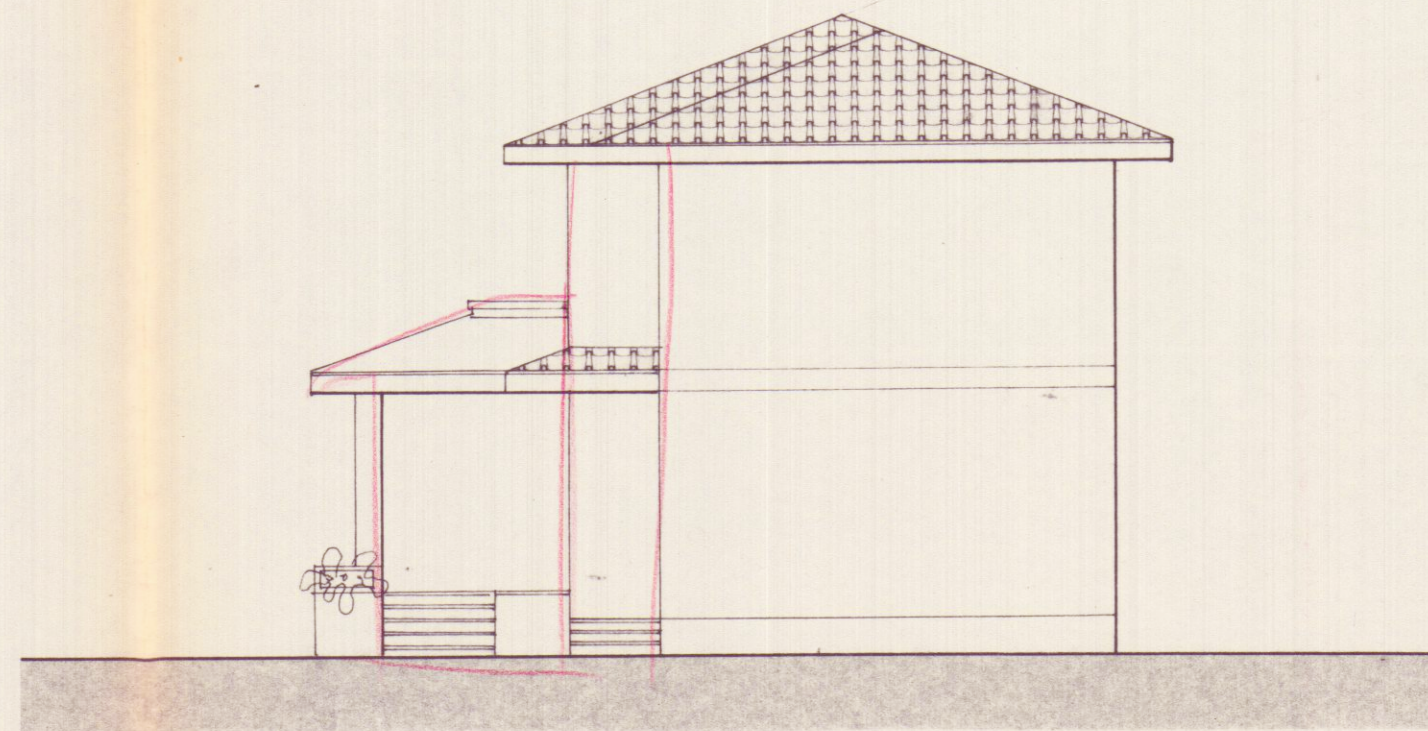


prospetto est

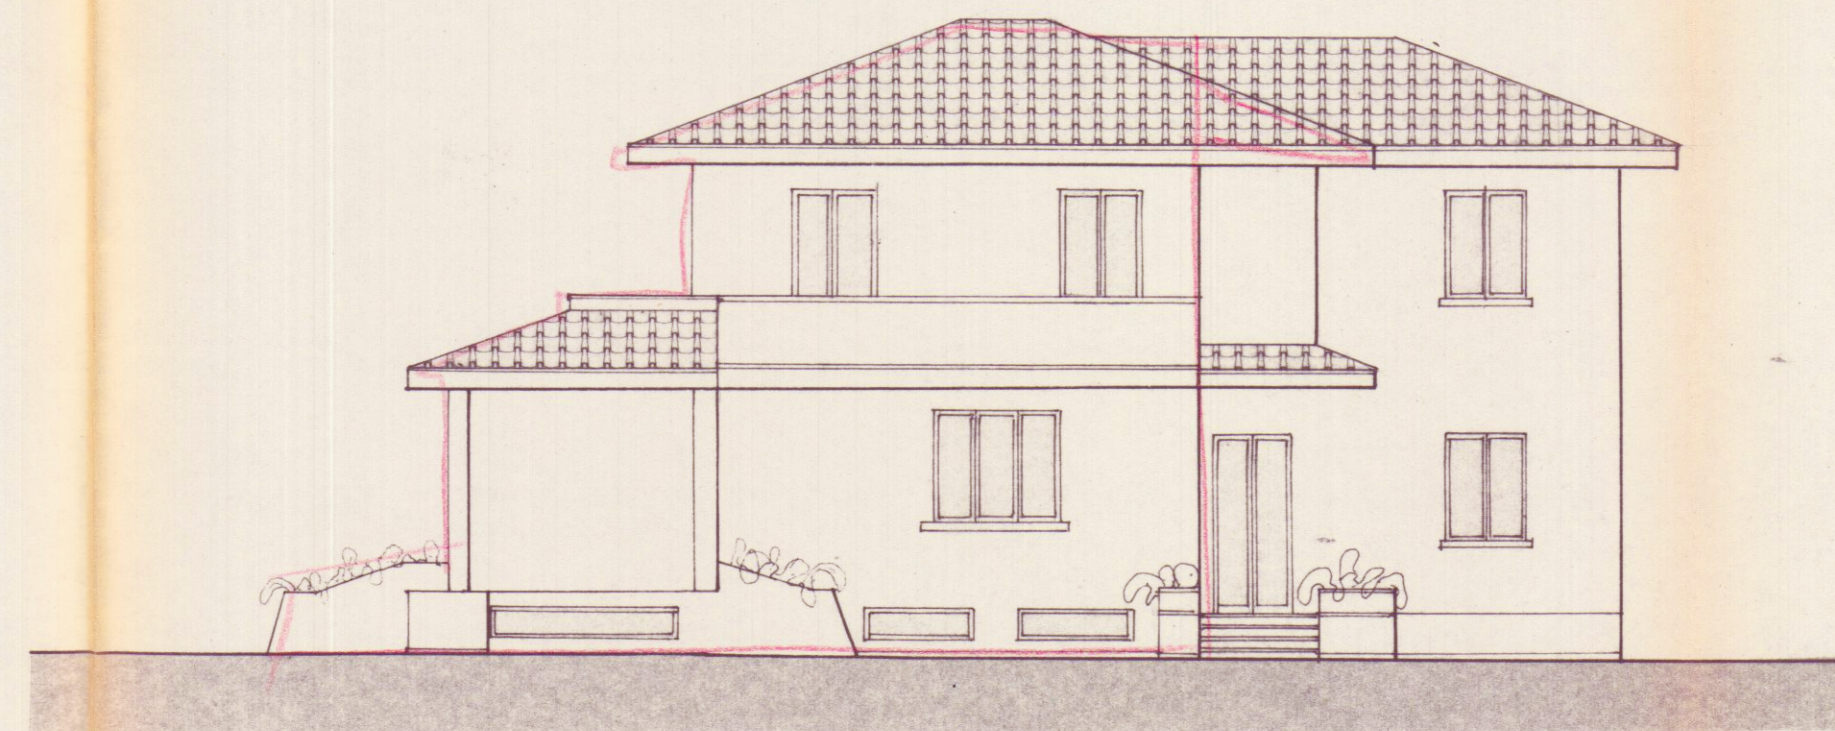

prospetto sud

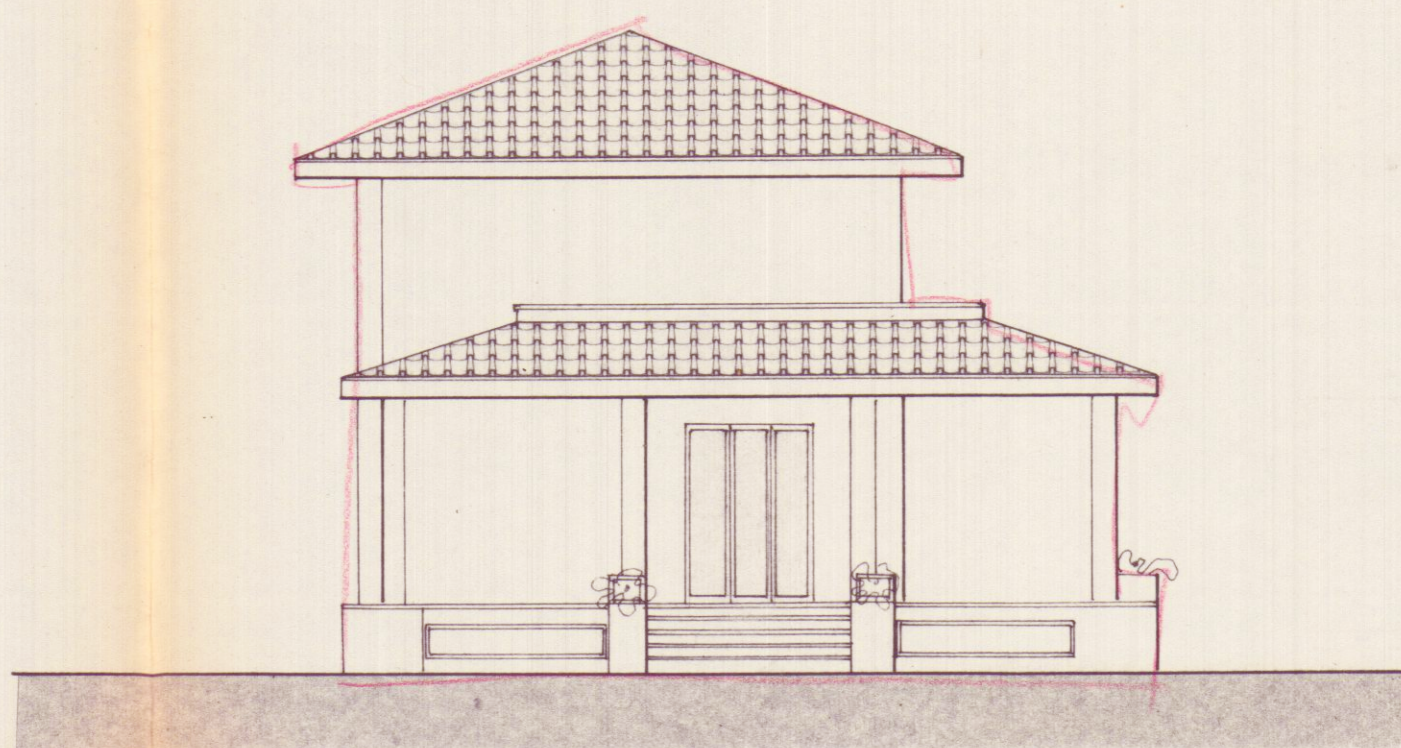

prospetto ovest

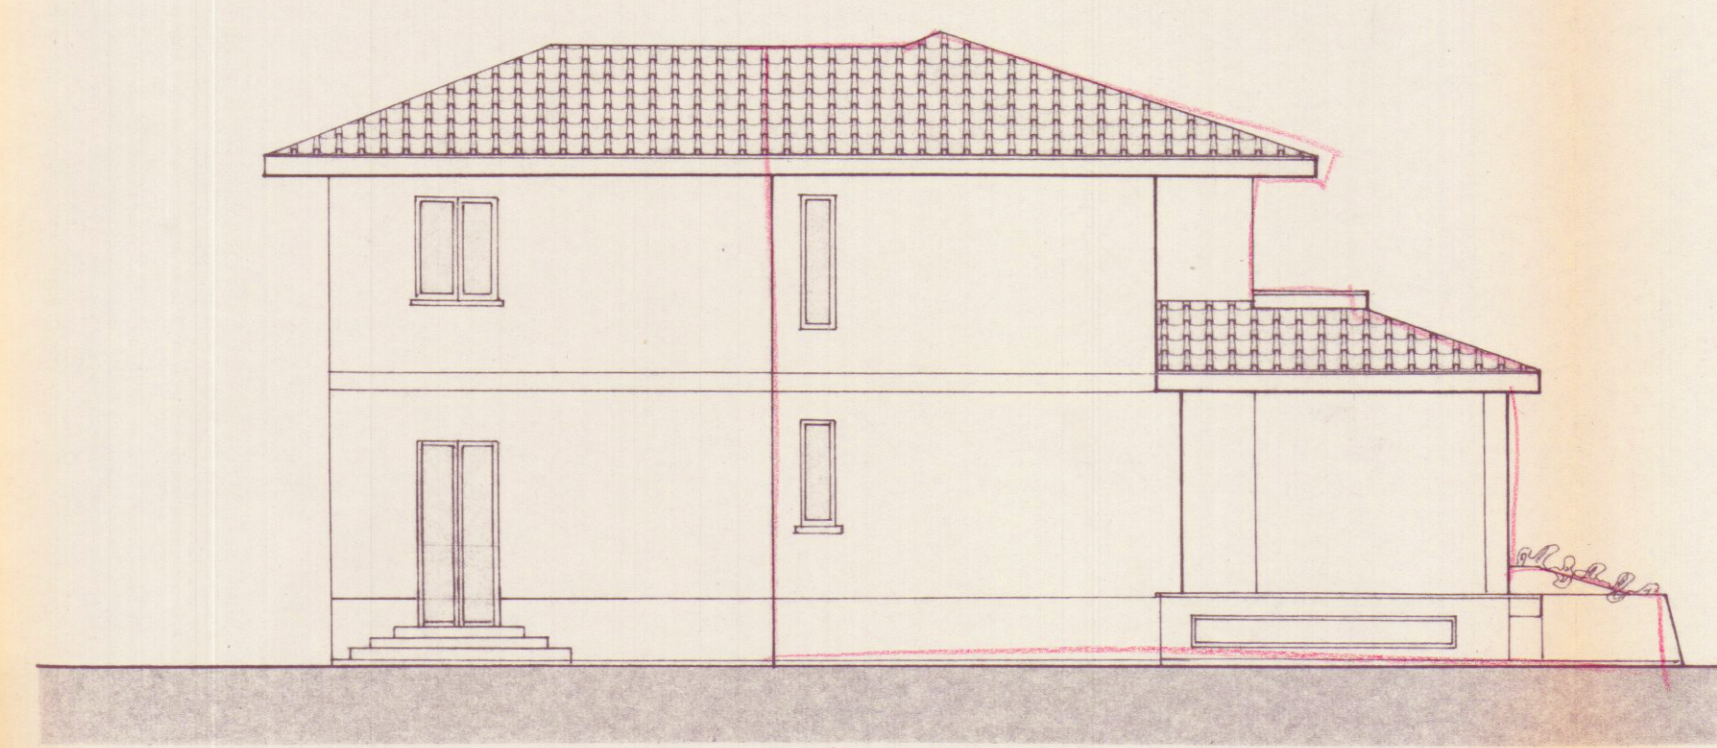

prospetto nord