DOTT. FRANCO MENCONI - ARCHITETTO CARRARA via M. D'Azeglio 3 tel. 70835	C.F. MNC FNC 27P20 B832F partita IVA 00048740433	
SOC. COMECO s.r.l.	proprietà	0/B
PROGETTO DI CAPANNONE INDUSTRIALE "EDIFICIO" NELL'AREA EX SIALGA - ADIENZA VIA PASSO VOLPE	SUPERFICI E VOLUMI PLANIMETRIE	1:500
APRILE '85 data	scheda	

3 GEN. 1986

23 MAG. 1986

EDIFICIO

B

ORDINE DEGLI ARCHITETTI MASSA-CARRARA
dott. arch. MENCONI FRANCO 42
Cod. Fisc. MNC FNC 27P20 B832F

IL DIRIGENTE 1° DIPARTIMENTO
(Arch. Guido Vittorio)

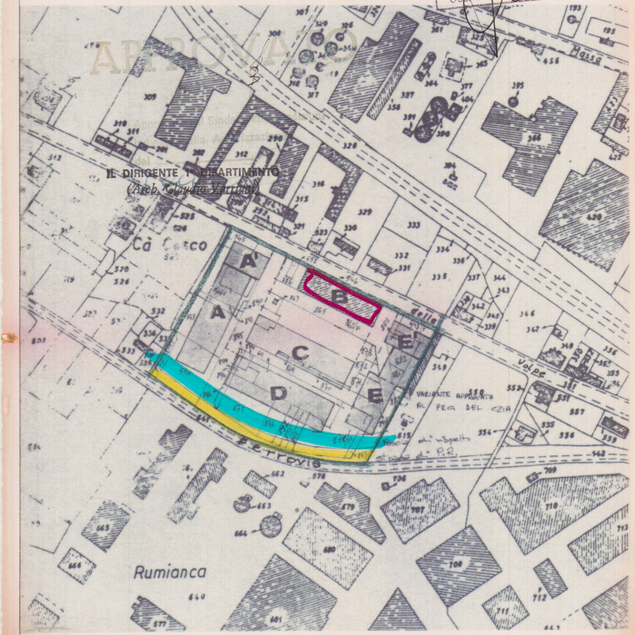

FOG. 94 SCALA 1:1000

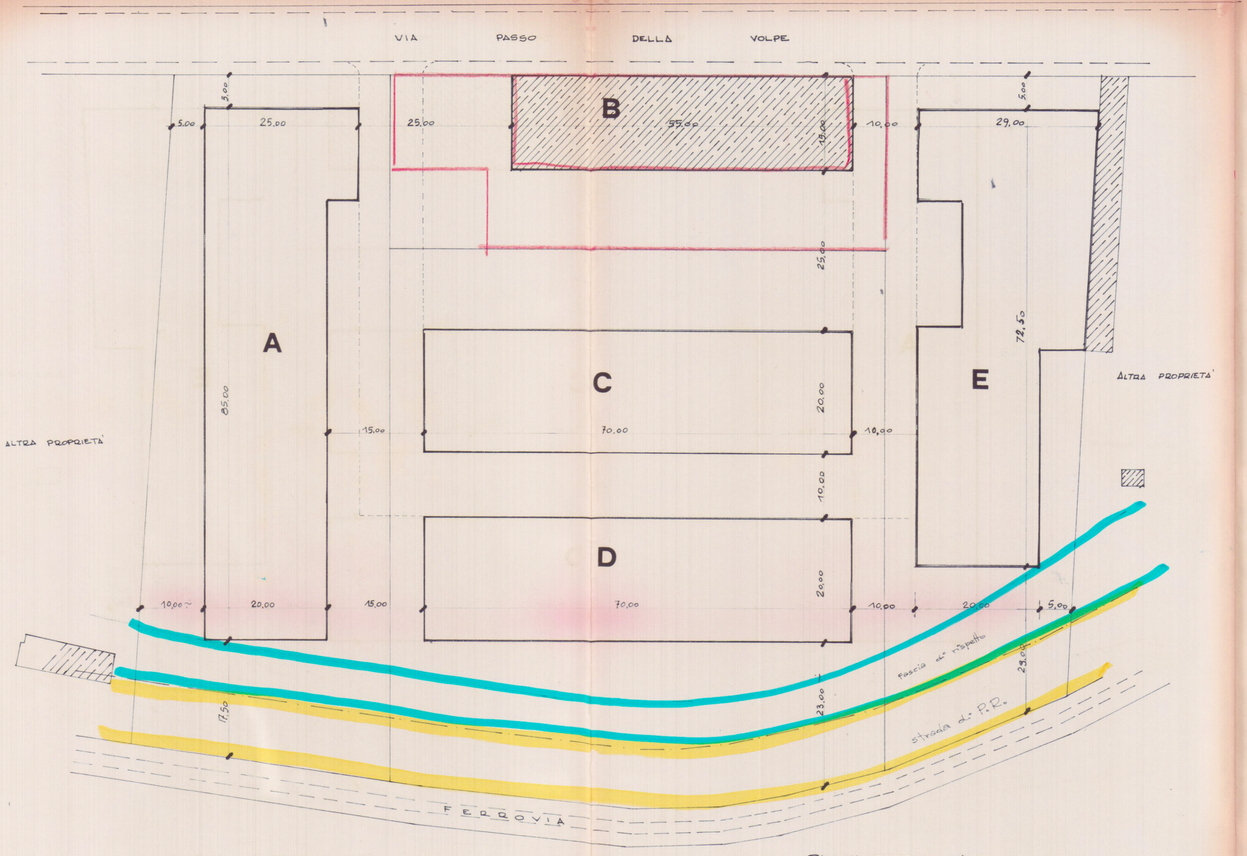

PLANIMETRIA 1:500

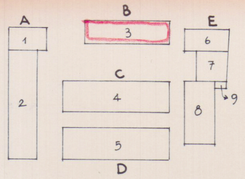

SCHEMA SUPERFICI E VOLUMI

A_1	25,00 x 15,00 =	Mq. 375,00 x 9,20 (h) =		Mc.	3450,00
2	70,00 x 20,00 =	" 1400,00 x 7,00 (h) =		"	9800,00
		Mq. 1775,00		Mc.	13250,00
B_3	55,00 x 15,00 =	Mq. 825,00 x 9,00 (h) =		Mc.	7425,00
C_4	70,00 x 20,00 =	Mq. 1400,00 x 7,00 (h) =		Mc.	9800,00
D_5	70,00 x 20,00 =	Mq. 1400,00 x 7,00 (h) =		Mc.	9800,00
E_6	28,70 x 15,00 =	Mq. 430,50 x 9,20 (h) =		Mc.	3960,60
7	20,30 x 20,00 =	" 406,00 x 7,00 (h) =		"	2842,00
8	37,50 x 20,00 =	" 750,00 x 7,00 (h) =		"	5250,00
9	4,30 x 7,00 =	" 30,00 x 7,00 (h) =		"	210,00
		Mq. 1616,50		Mc.	12262,60

SUPERFICIE COPERTA (A+B+C+D+E)

(1775,00 + 825,00 + 1400,00 + 1400 + 1616,50) = Mq. 7016,50

VOLUME TOTALE (A+B+C+D+E)

(13250,00 + 7425,00 + 9800,00 + 9800 + 12262,60) = Mc. 52537,60