

ACROS
ARCHITETTURA INGEGNERIA DESIGN
Ruga Alfa Maggioni 63 - Marina di Carrara - Tel. 0585/788694
Dott. arch. Gianni M. Bianchi

COMUNE DI CARRARA

PROGETTO DI RISTRUTTURAZIONE INTERNA, RIFACIMENTO COPERTURA, COSTRUZIONE SCALA ESTERNA, A FABBRICATO BIFAMILIARE ESISTENTE IN LOCALITA' SORGNANO, STRADA COMUNALE AL MOLINO


OGGETTO	PIANTE, PROSPETTI, SEZIONI DI PROGETTO	DATA	MAGGIO '95
COMMITTENTE	Sig. LALLI ANNA - SPINETTI GIUSEPPE	AGG.1	*****
		DIS.	*****
		PROT.	*****

QUESTO DISEGNO NON PUO' ESSERE RIPRODOTTO IN ALCUN MODO (COMPRESI FOTOCOPIE E MICROFILM) SENZA IL NOSTRO PERMESSO SCRITTO




COPIA PER IL COMUNE


REGIONE TOSCANA
Ufficio del Genio Civile di Massa Carrara
Elaborato allegato alla denuncia presentata
ai sensi della Legge n. 54/1974 e L.R. n. 40/1982
e Legge n. 1086/1971 - Circolare S. n. 18/82
Massa, il 7.5.1997

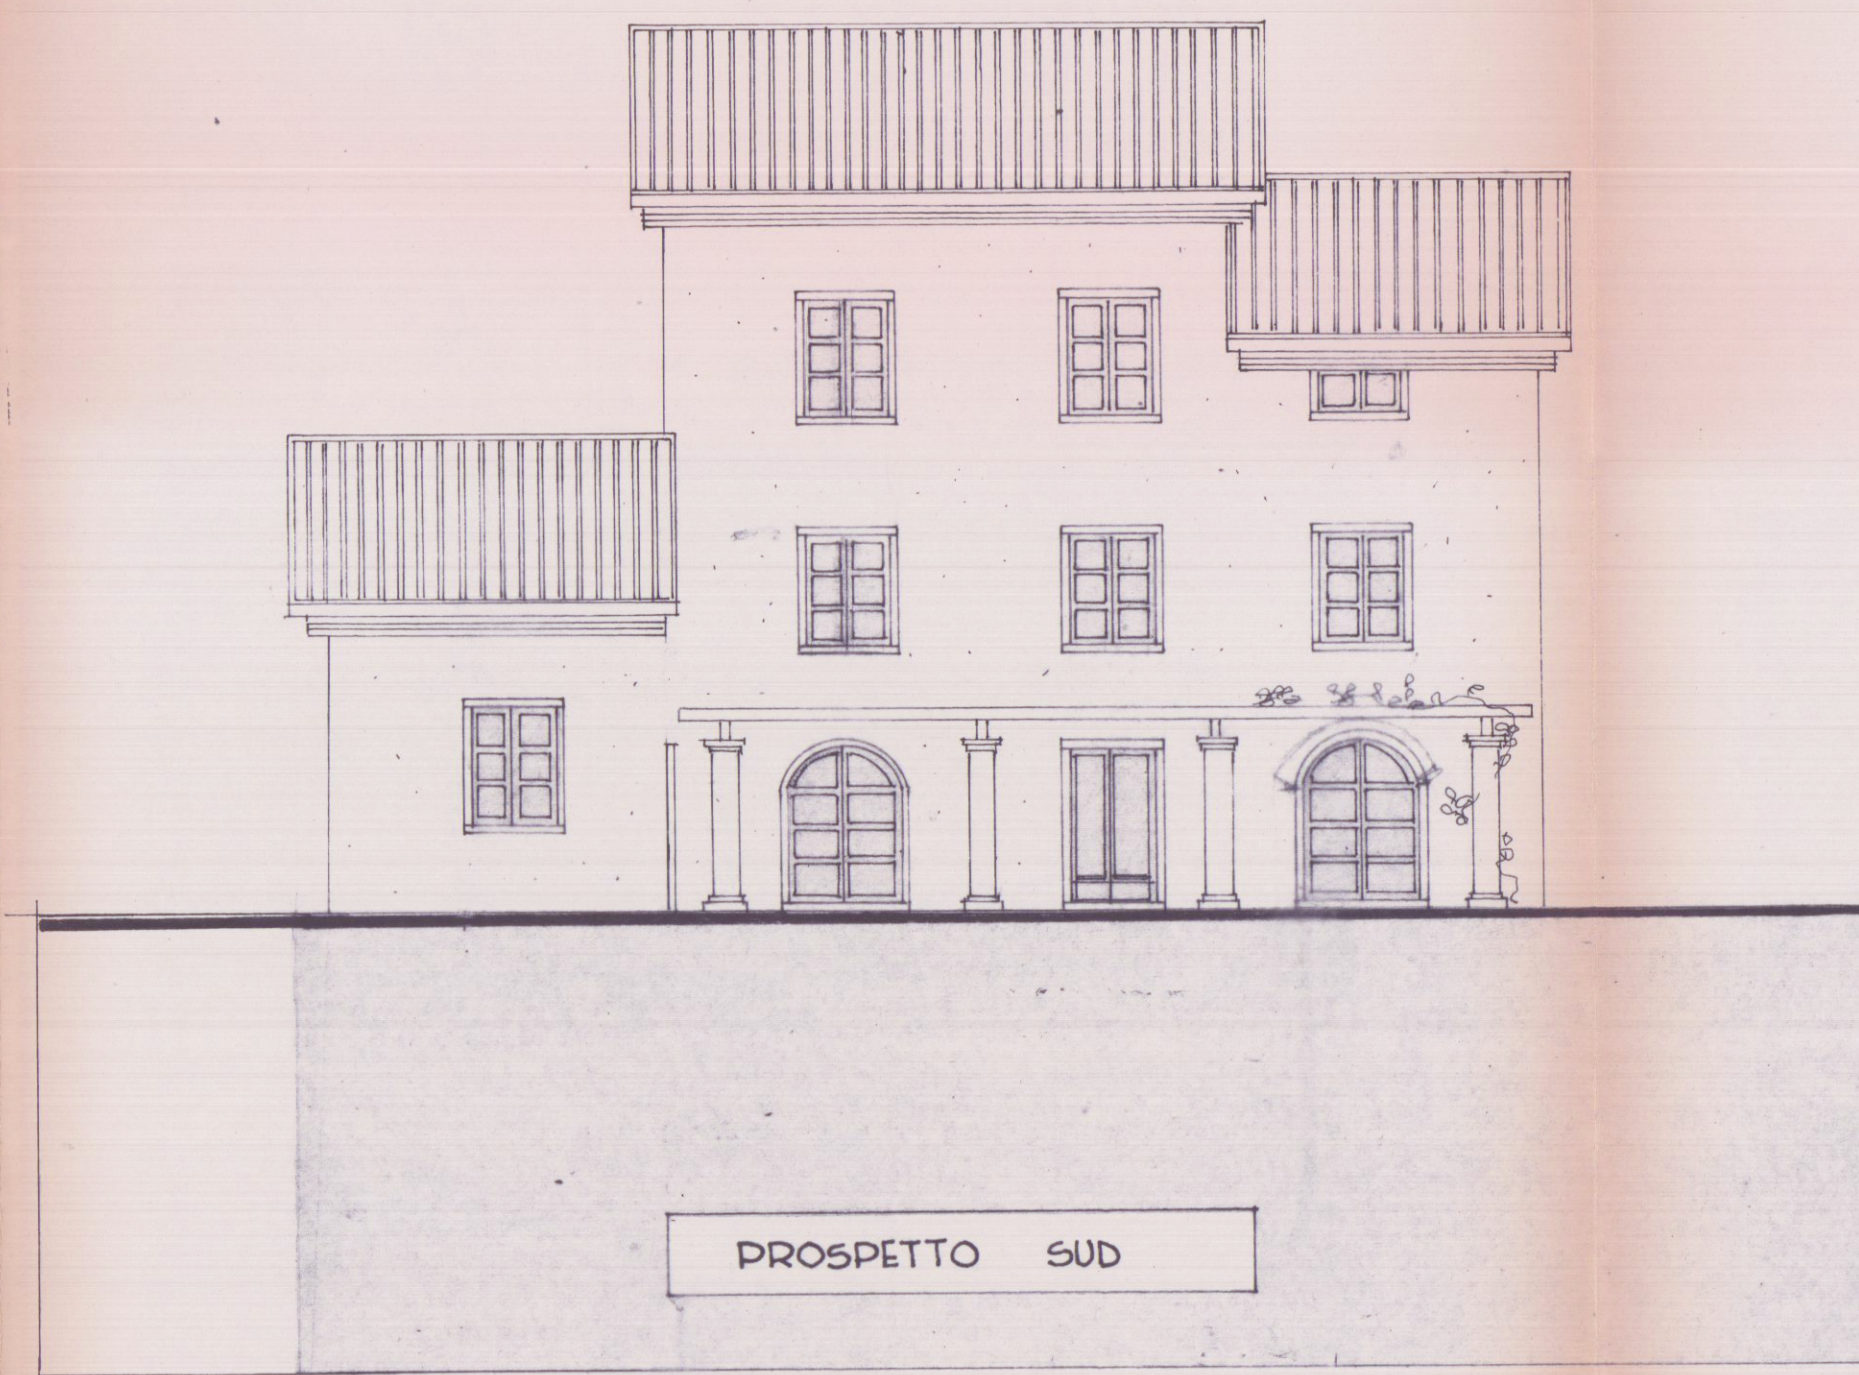


PROSPETTO SUD

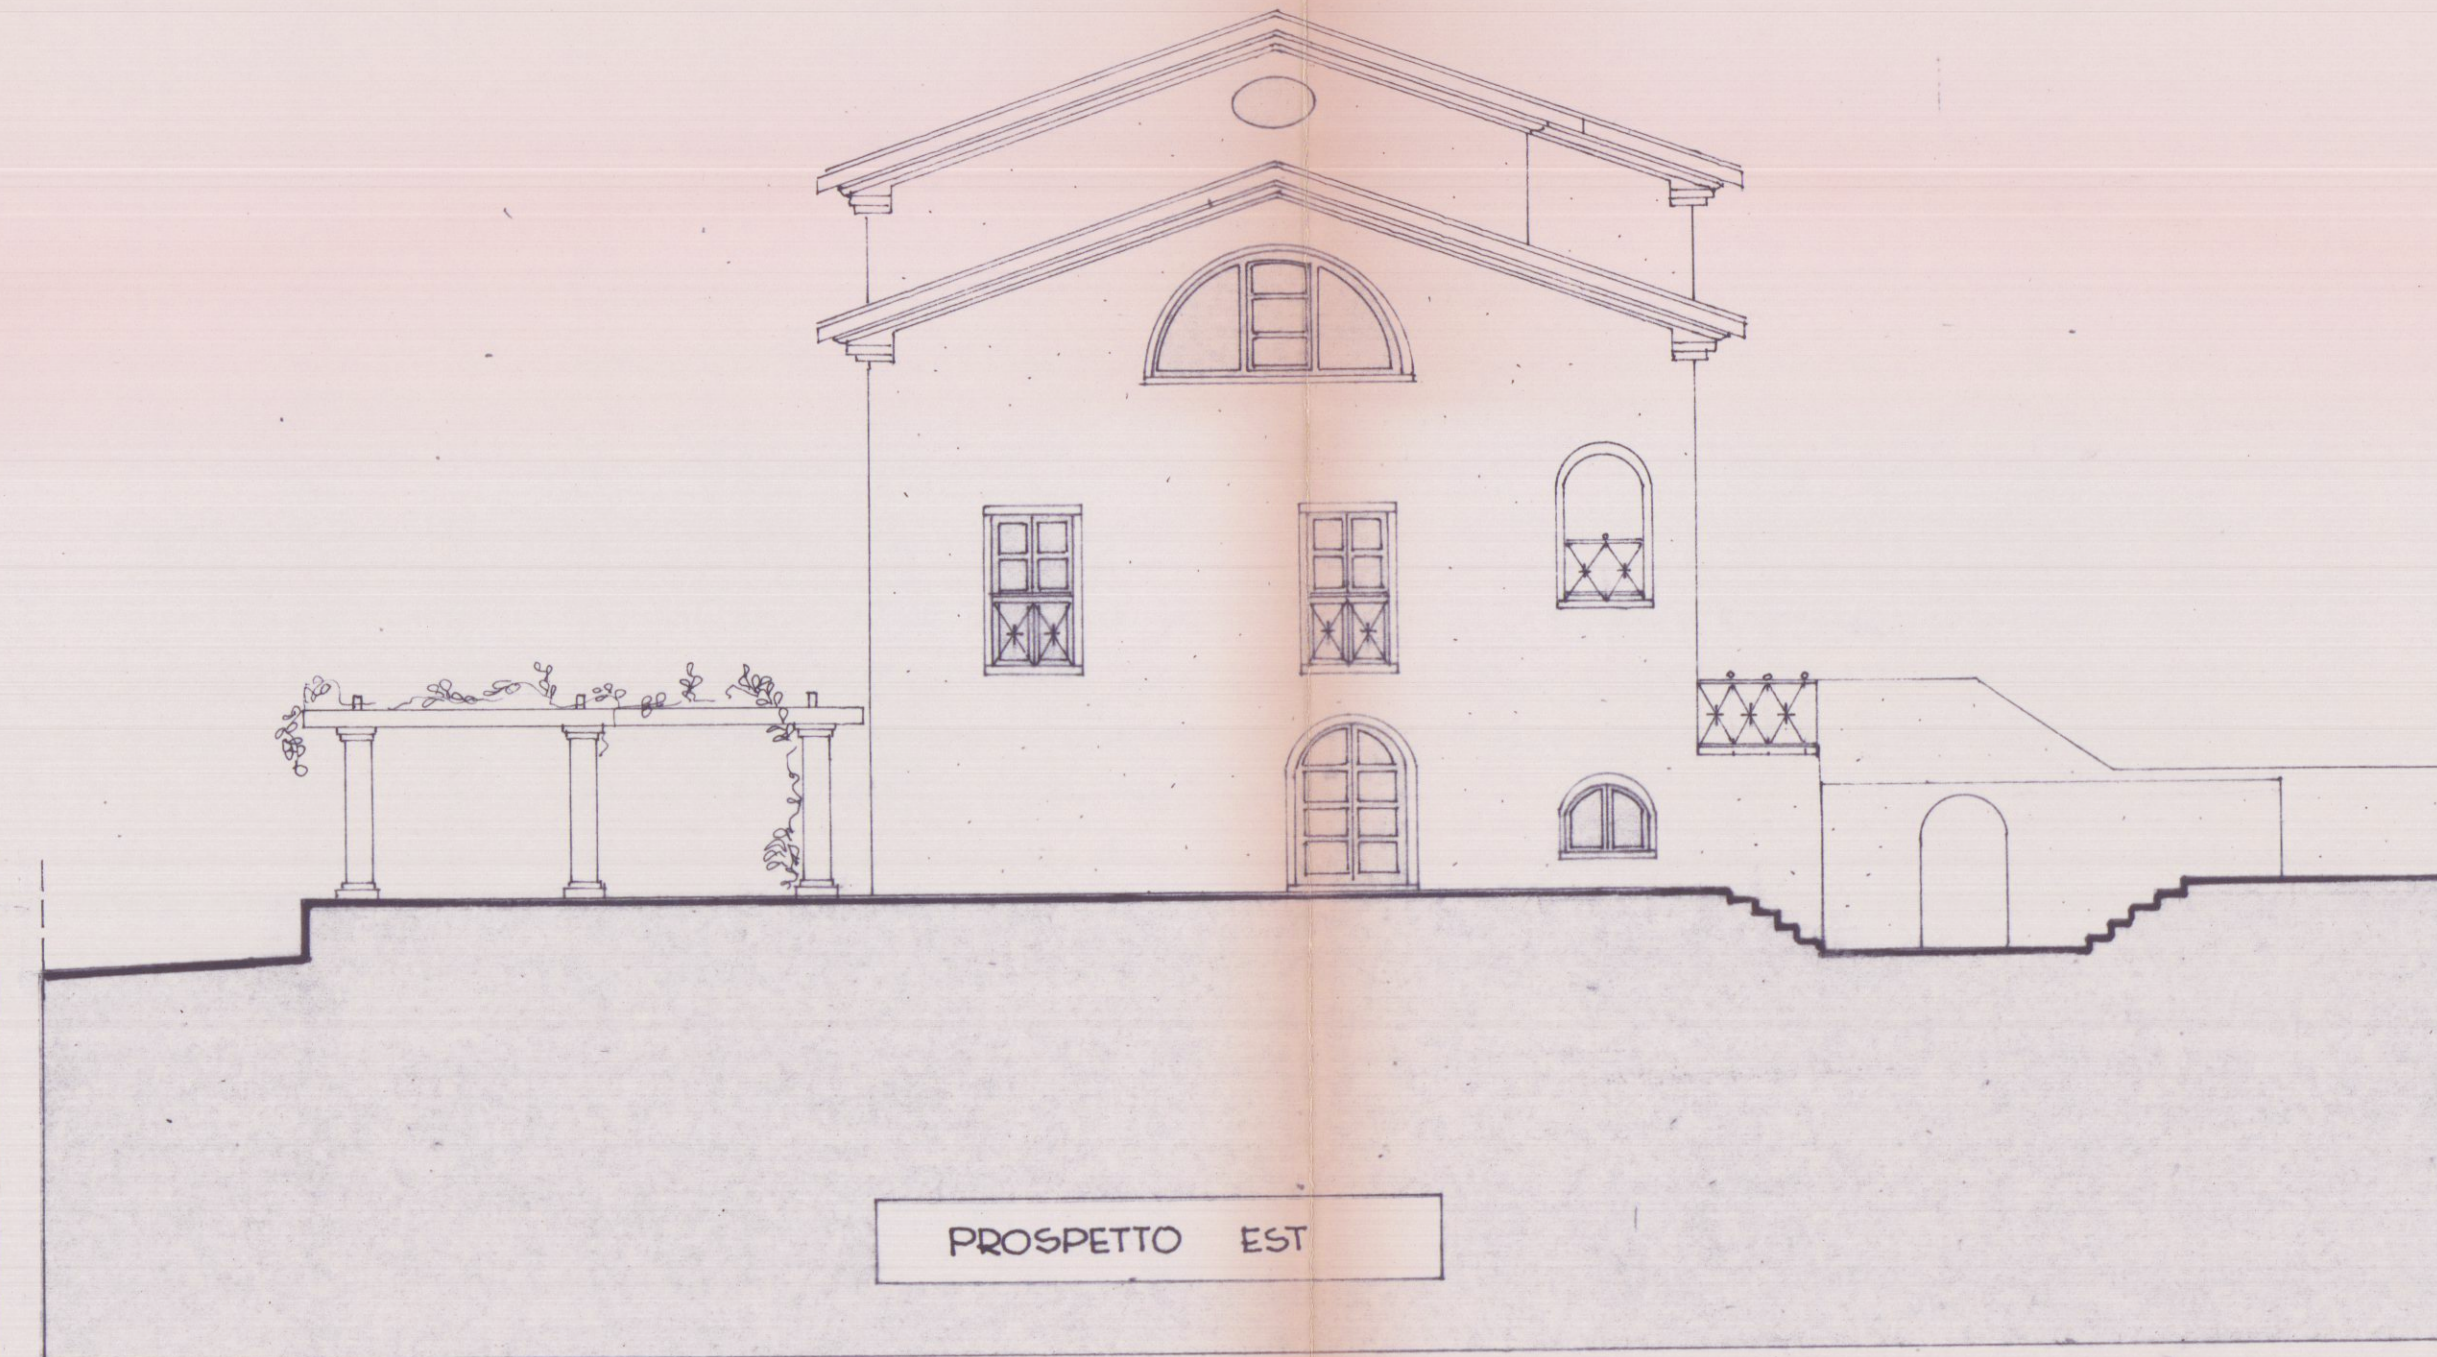


PROSPETTO EST

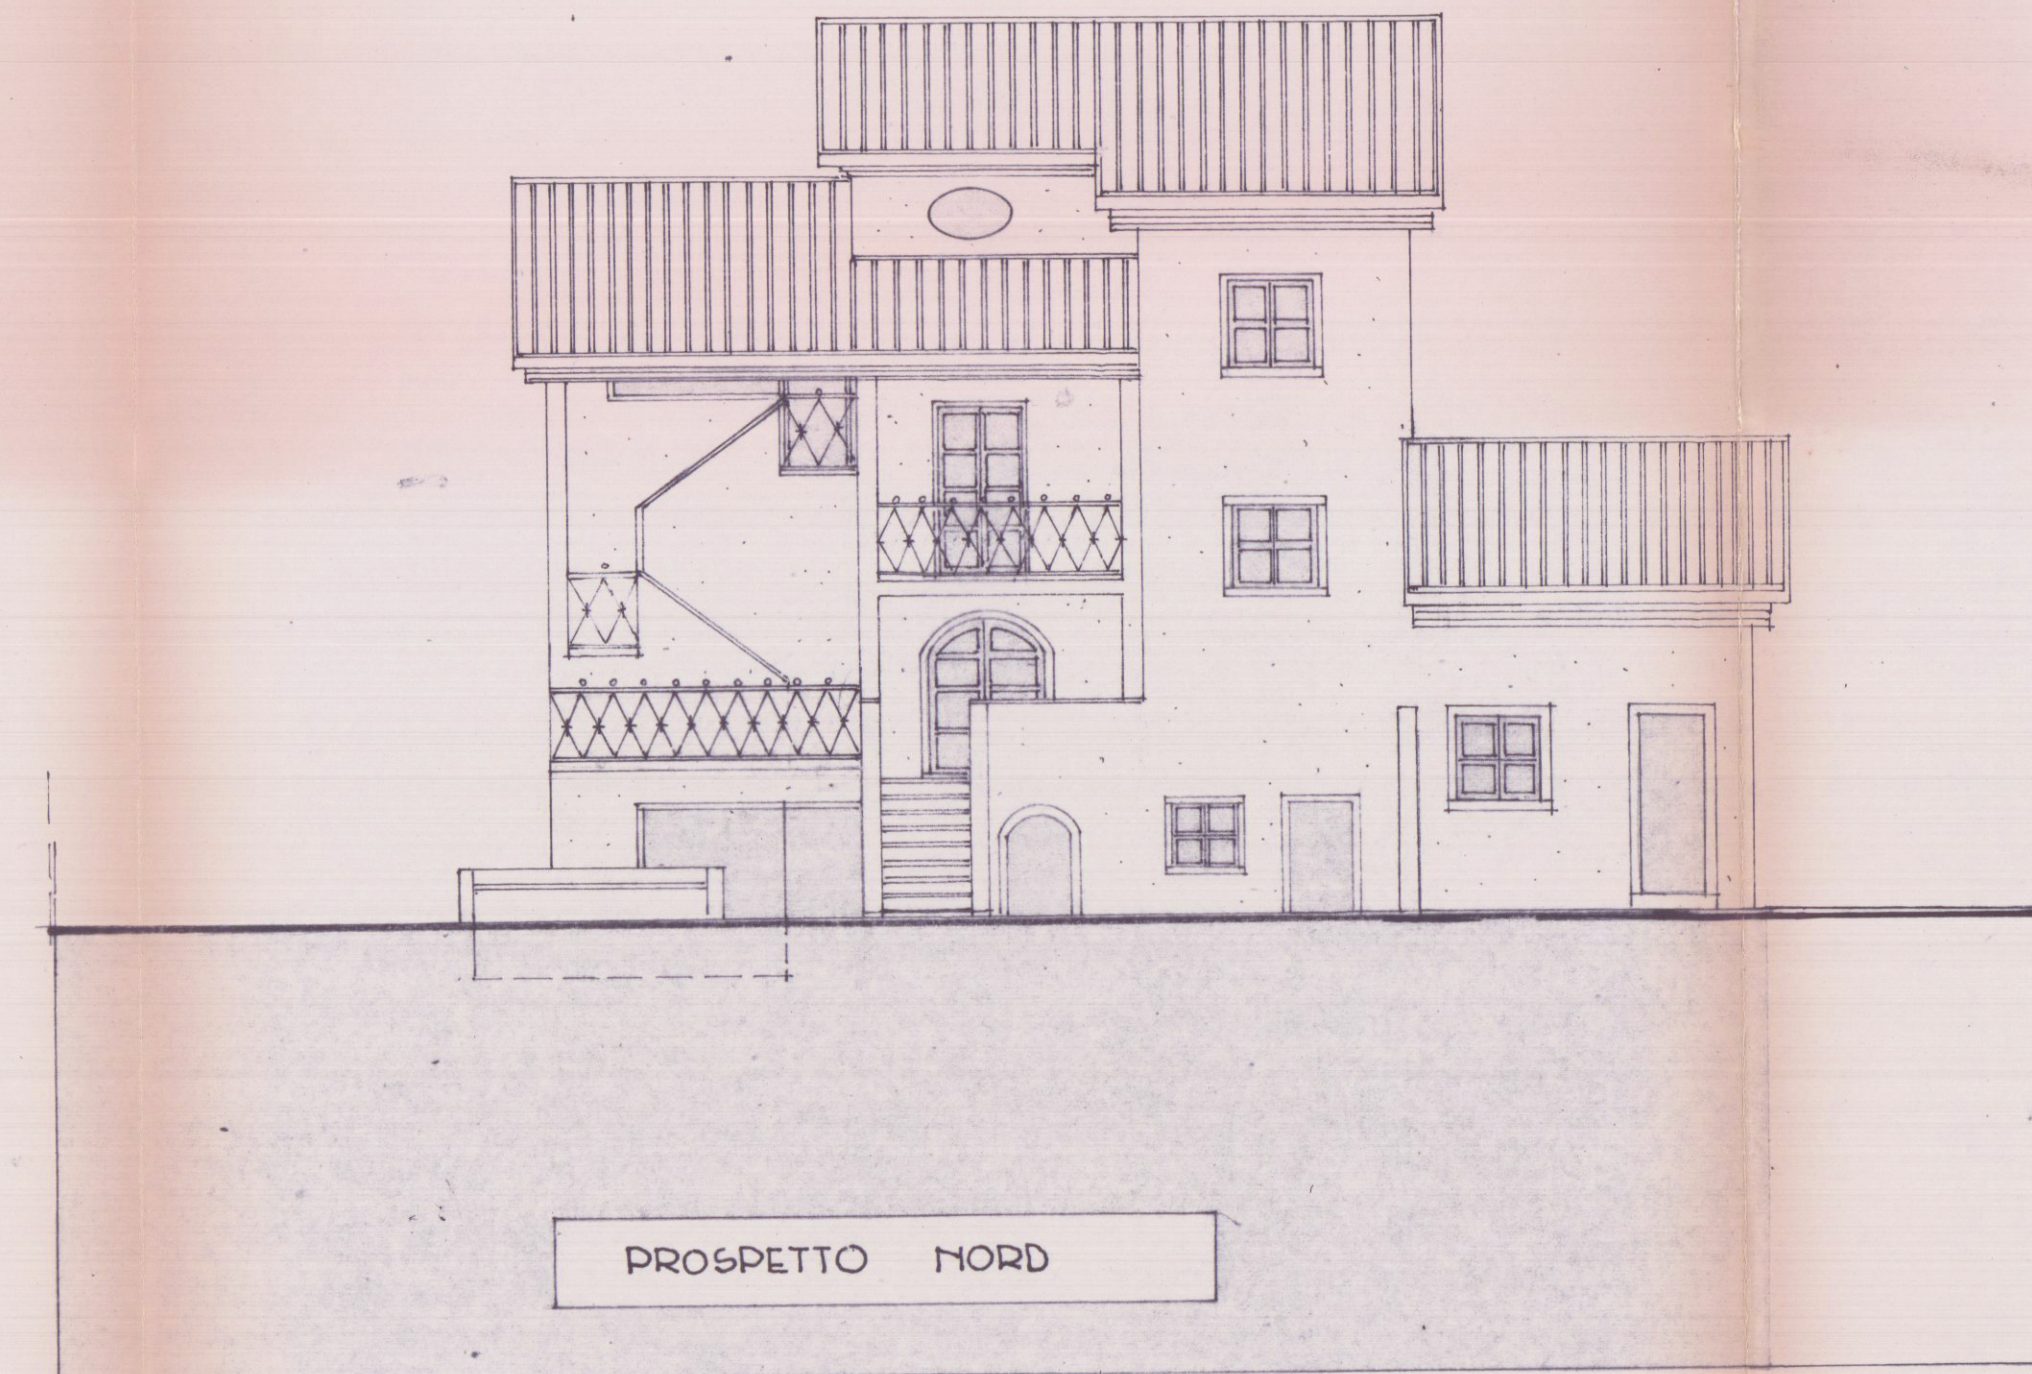


PROSPETTO NORD

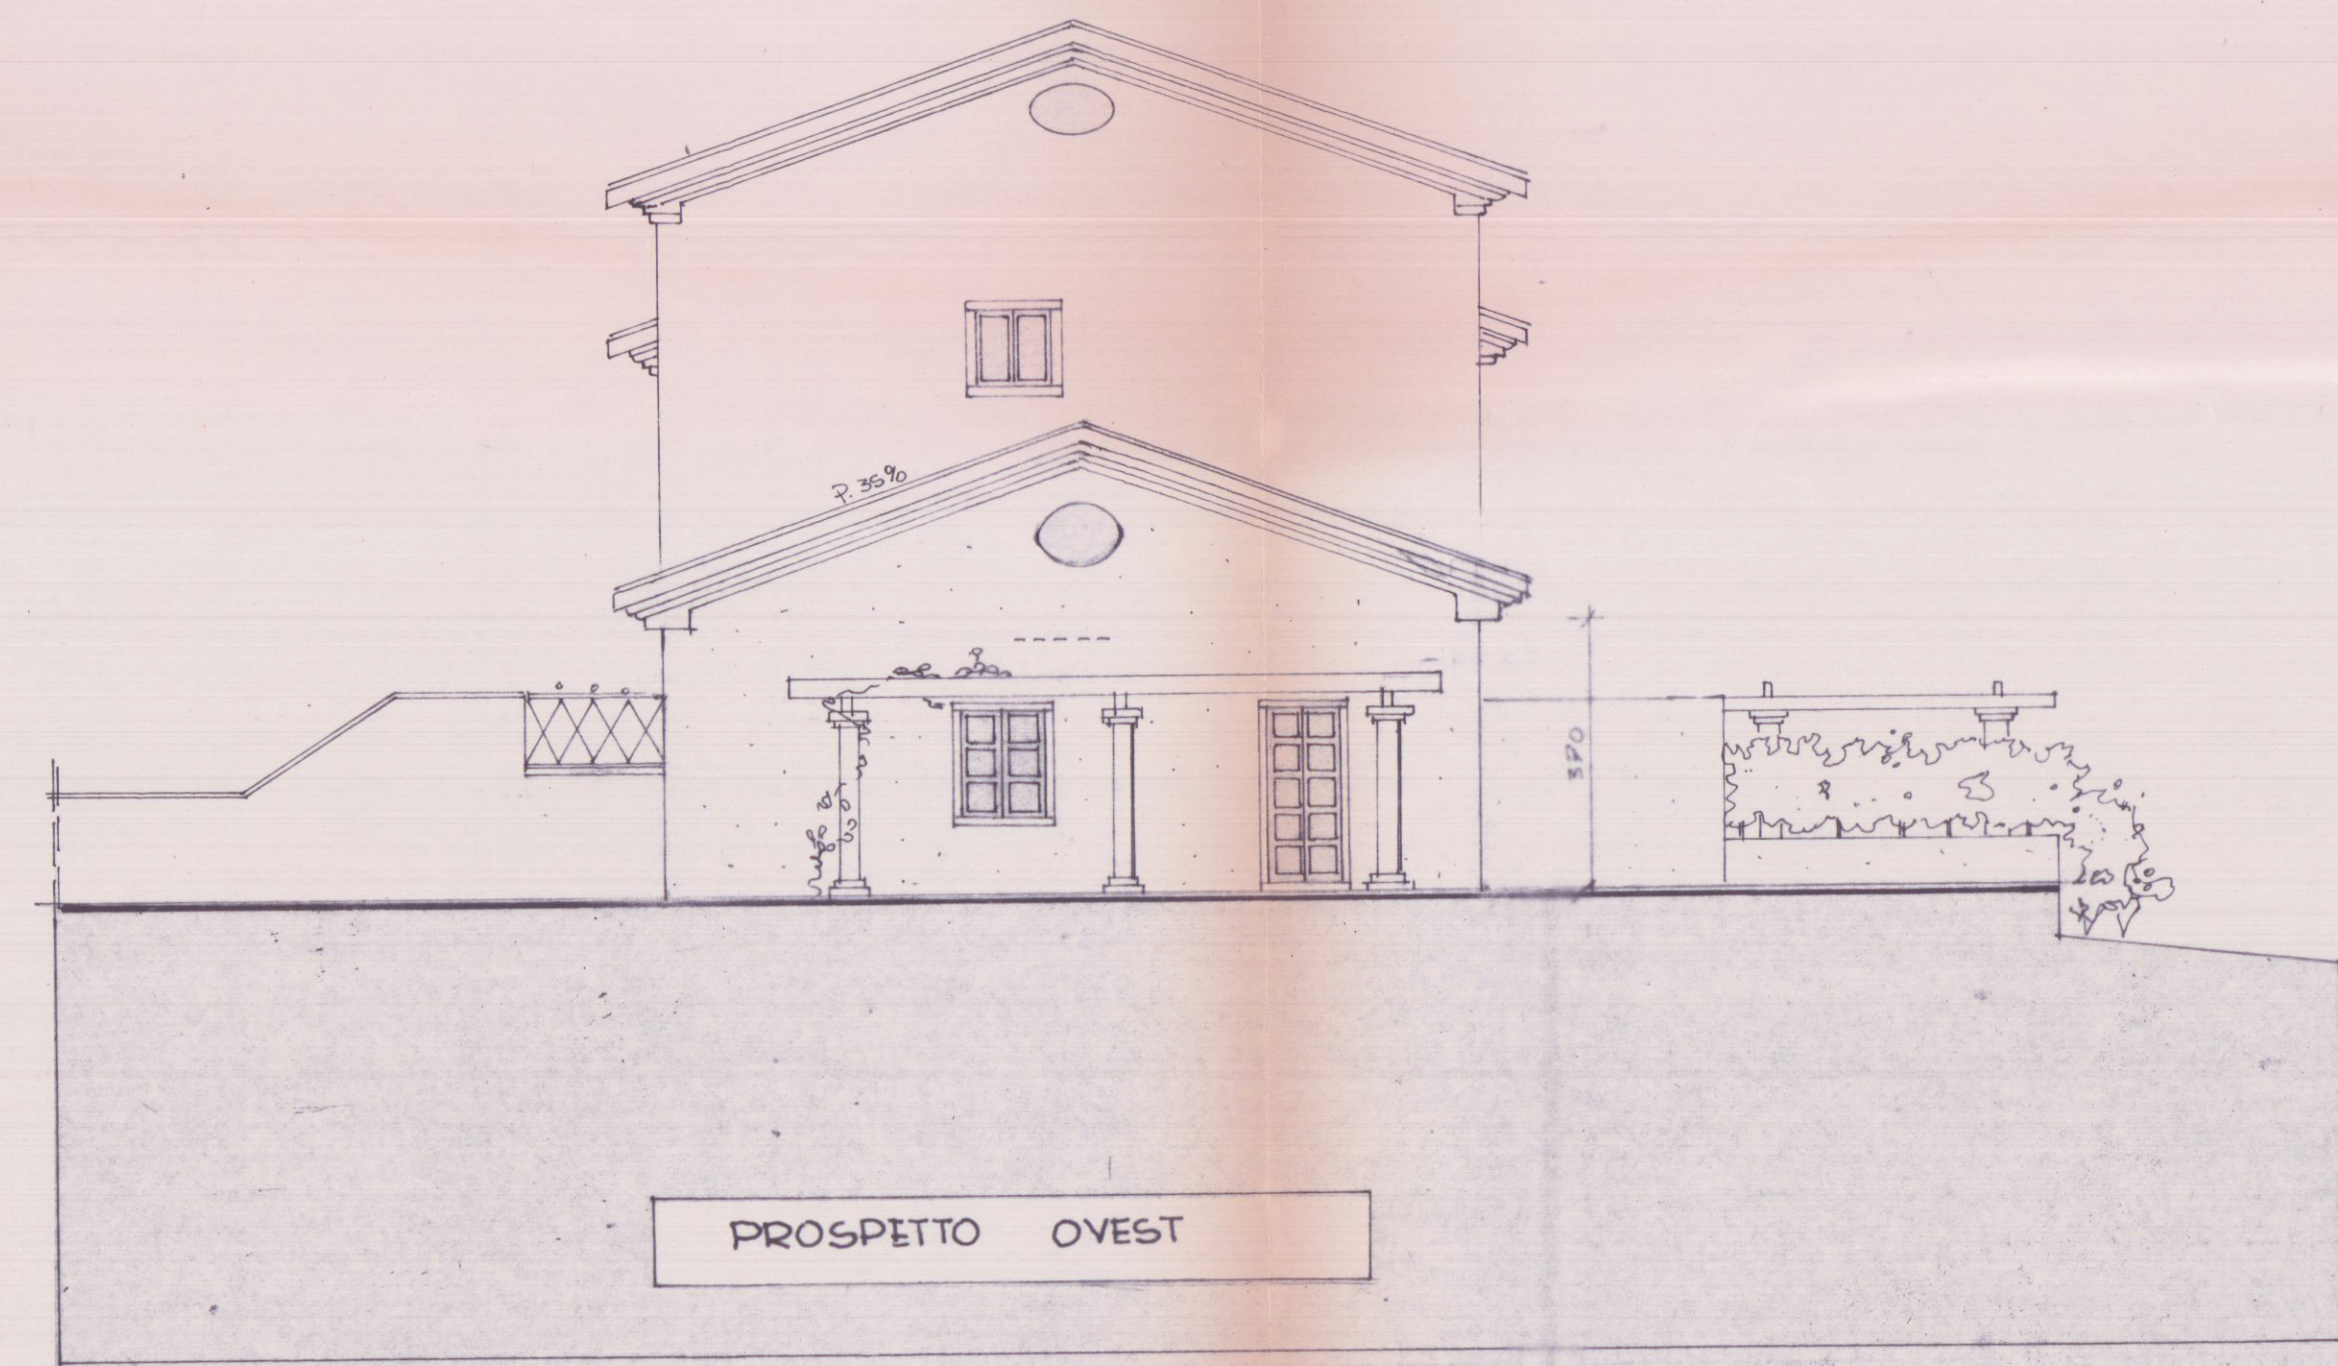


PROSPETTO OVEST

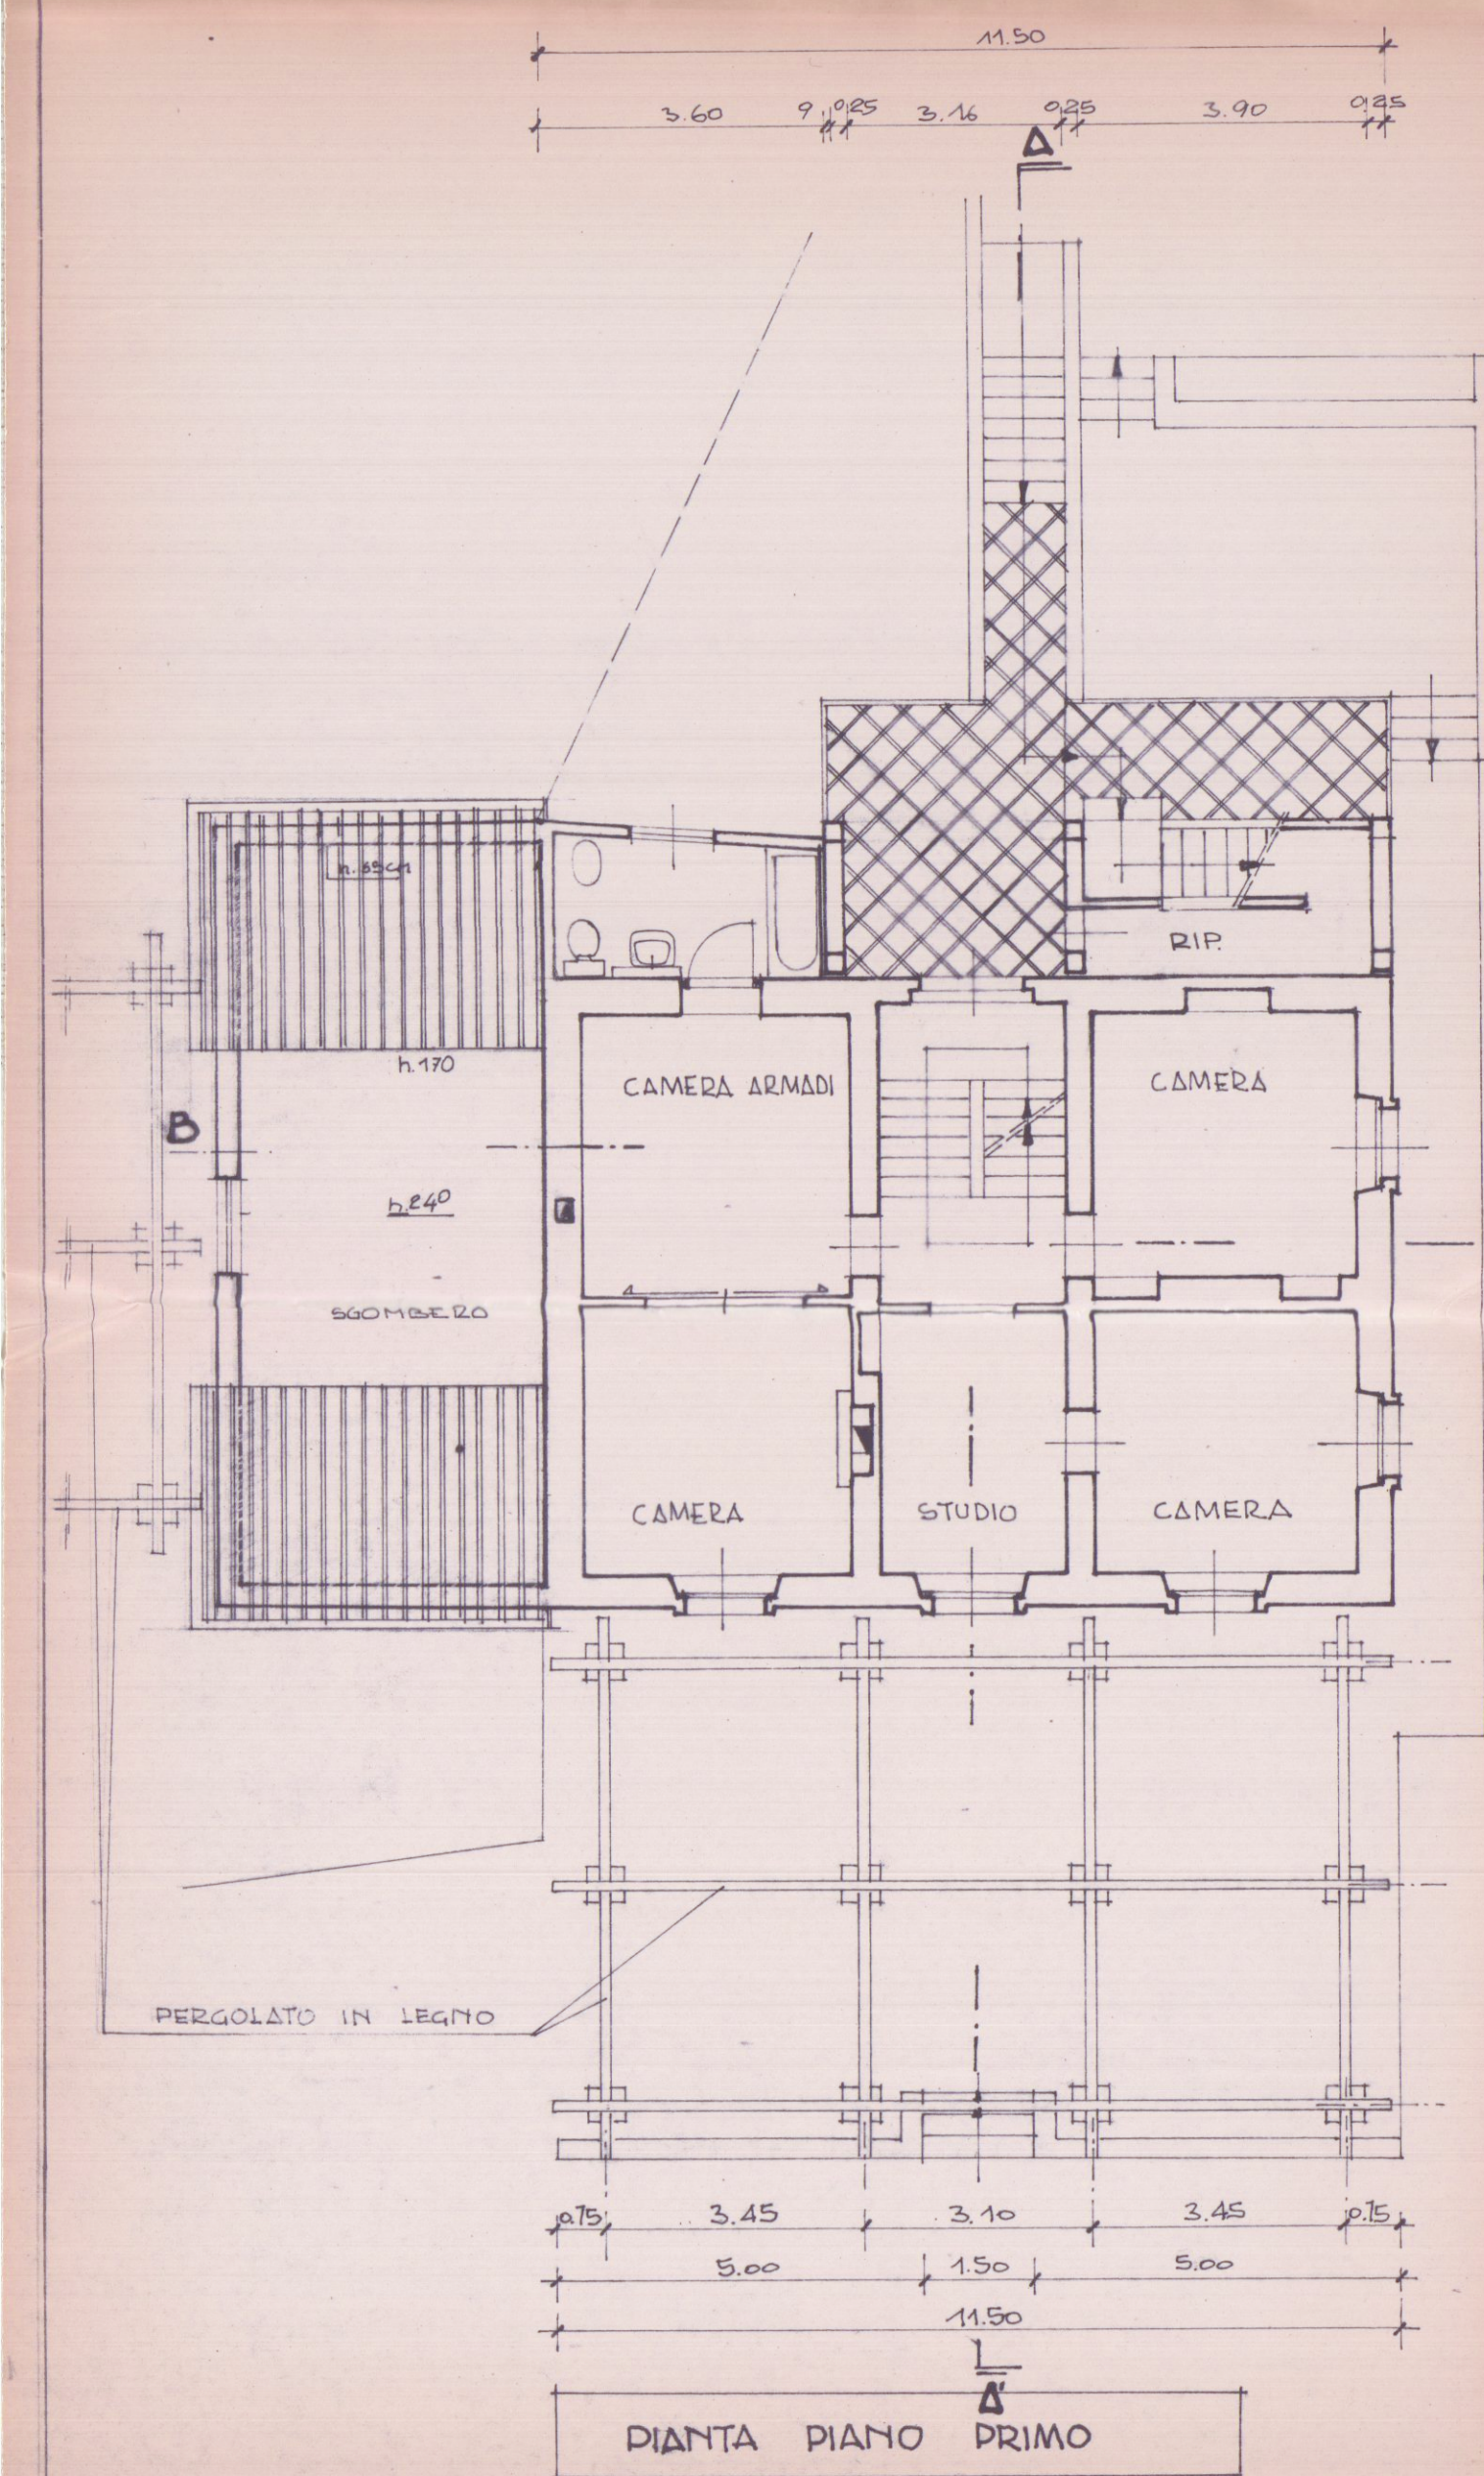


PIANTA PIANO PRIMO

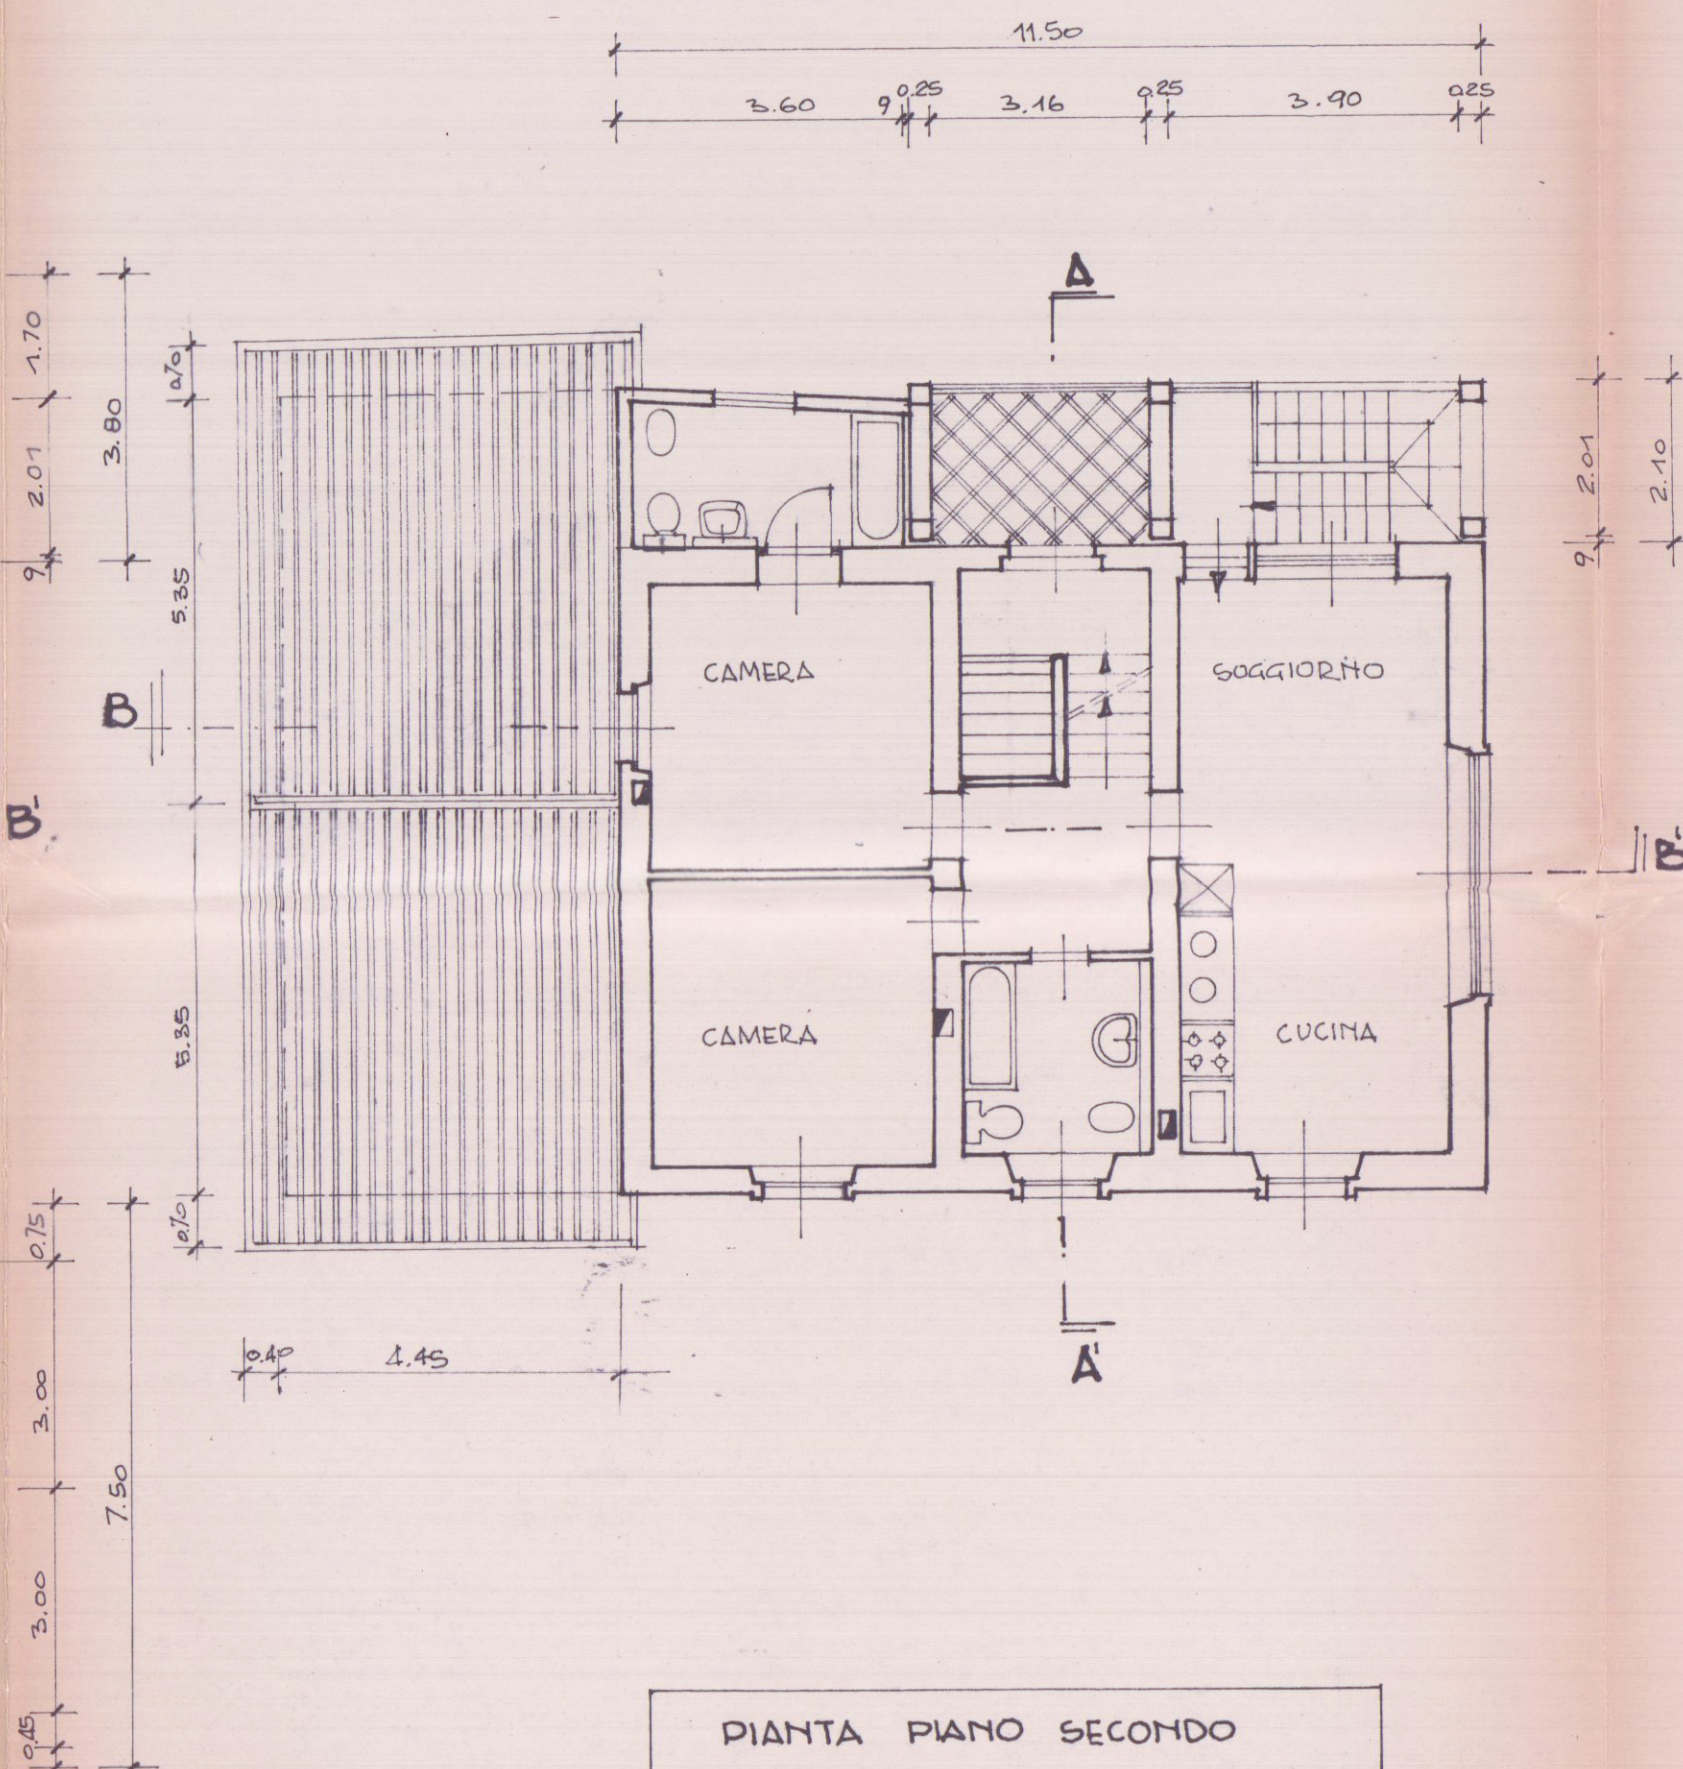


PIANTA PIANO SECONDO

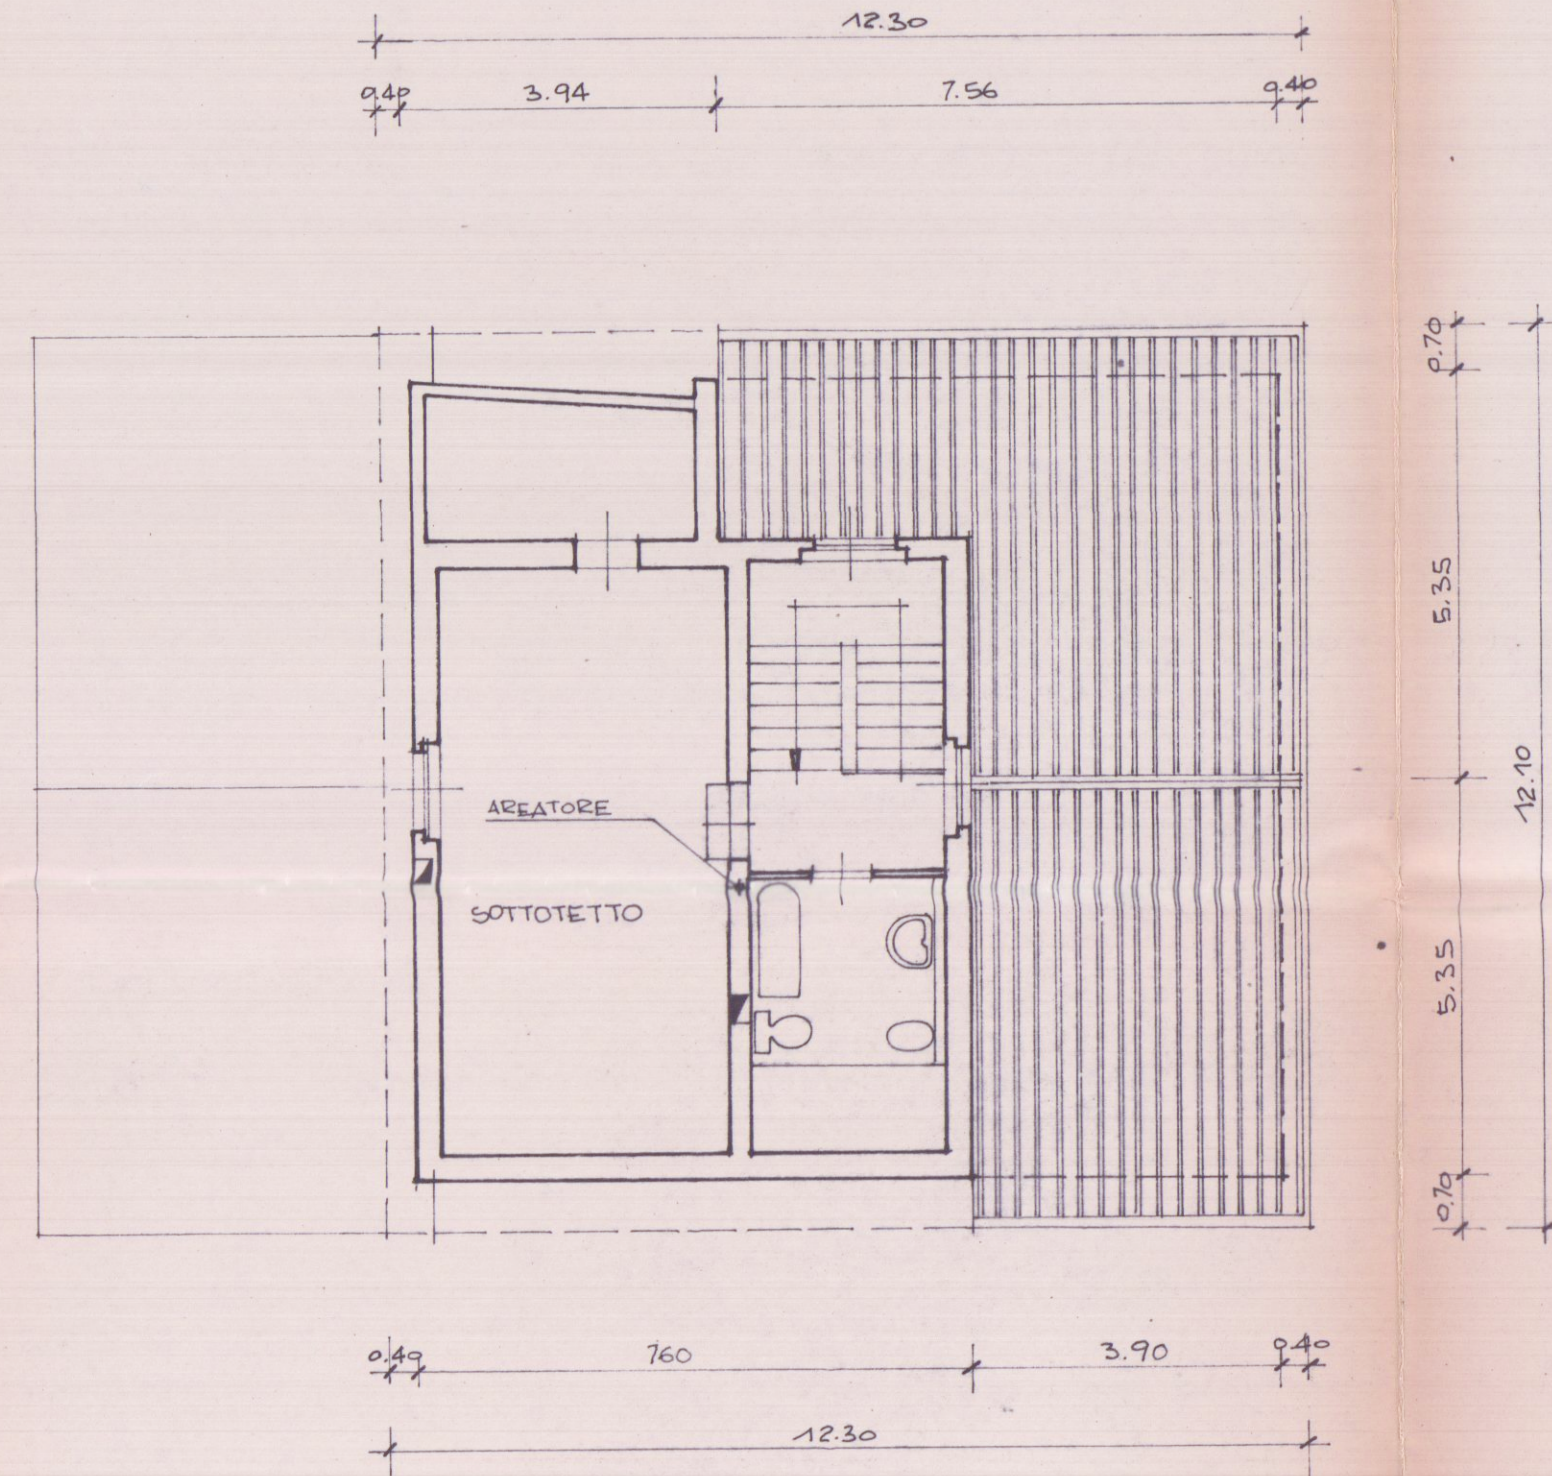


PIANTA SOTTOTETTO

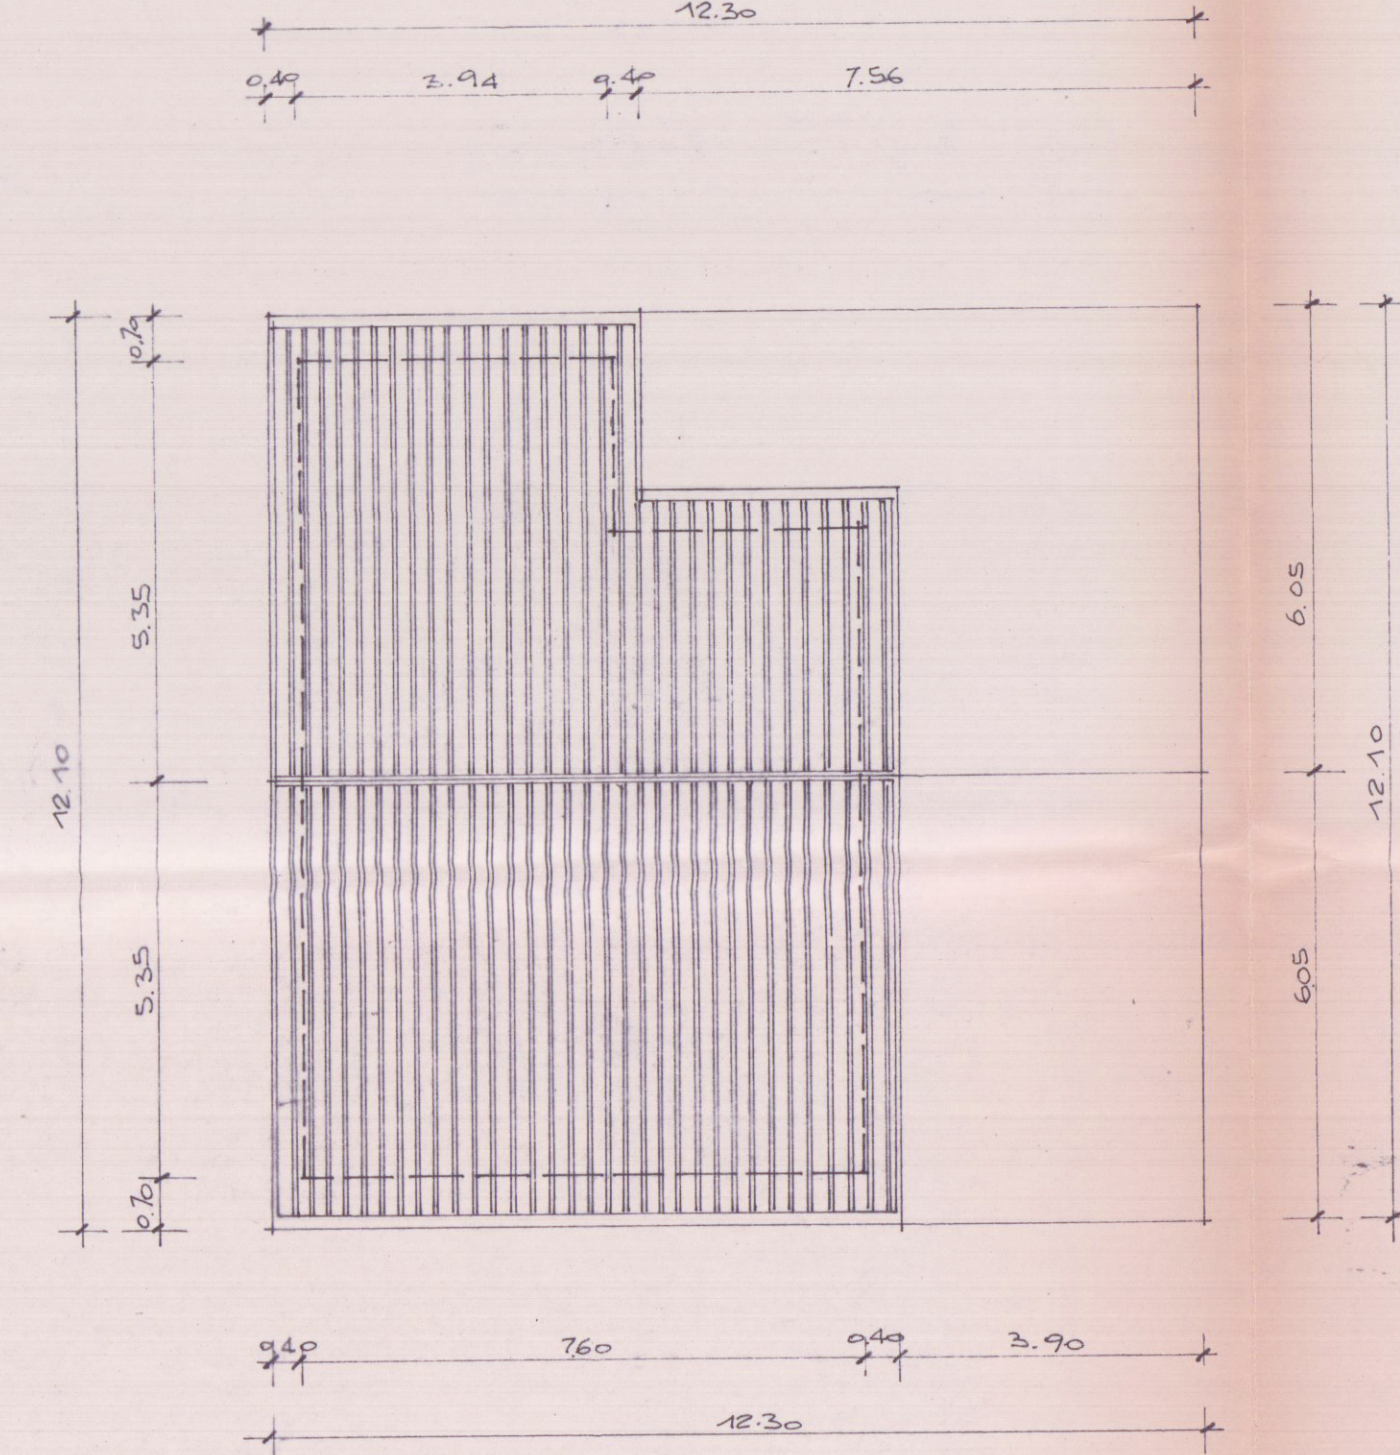

PIANTA COPERTURA

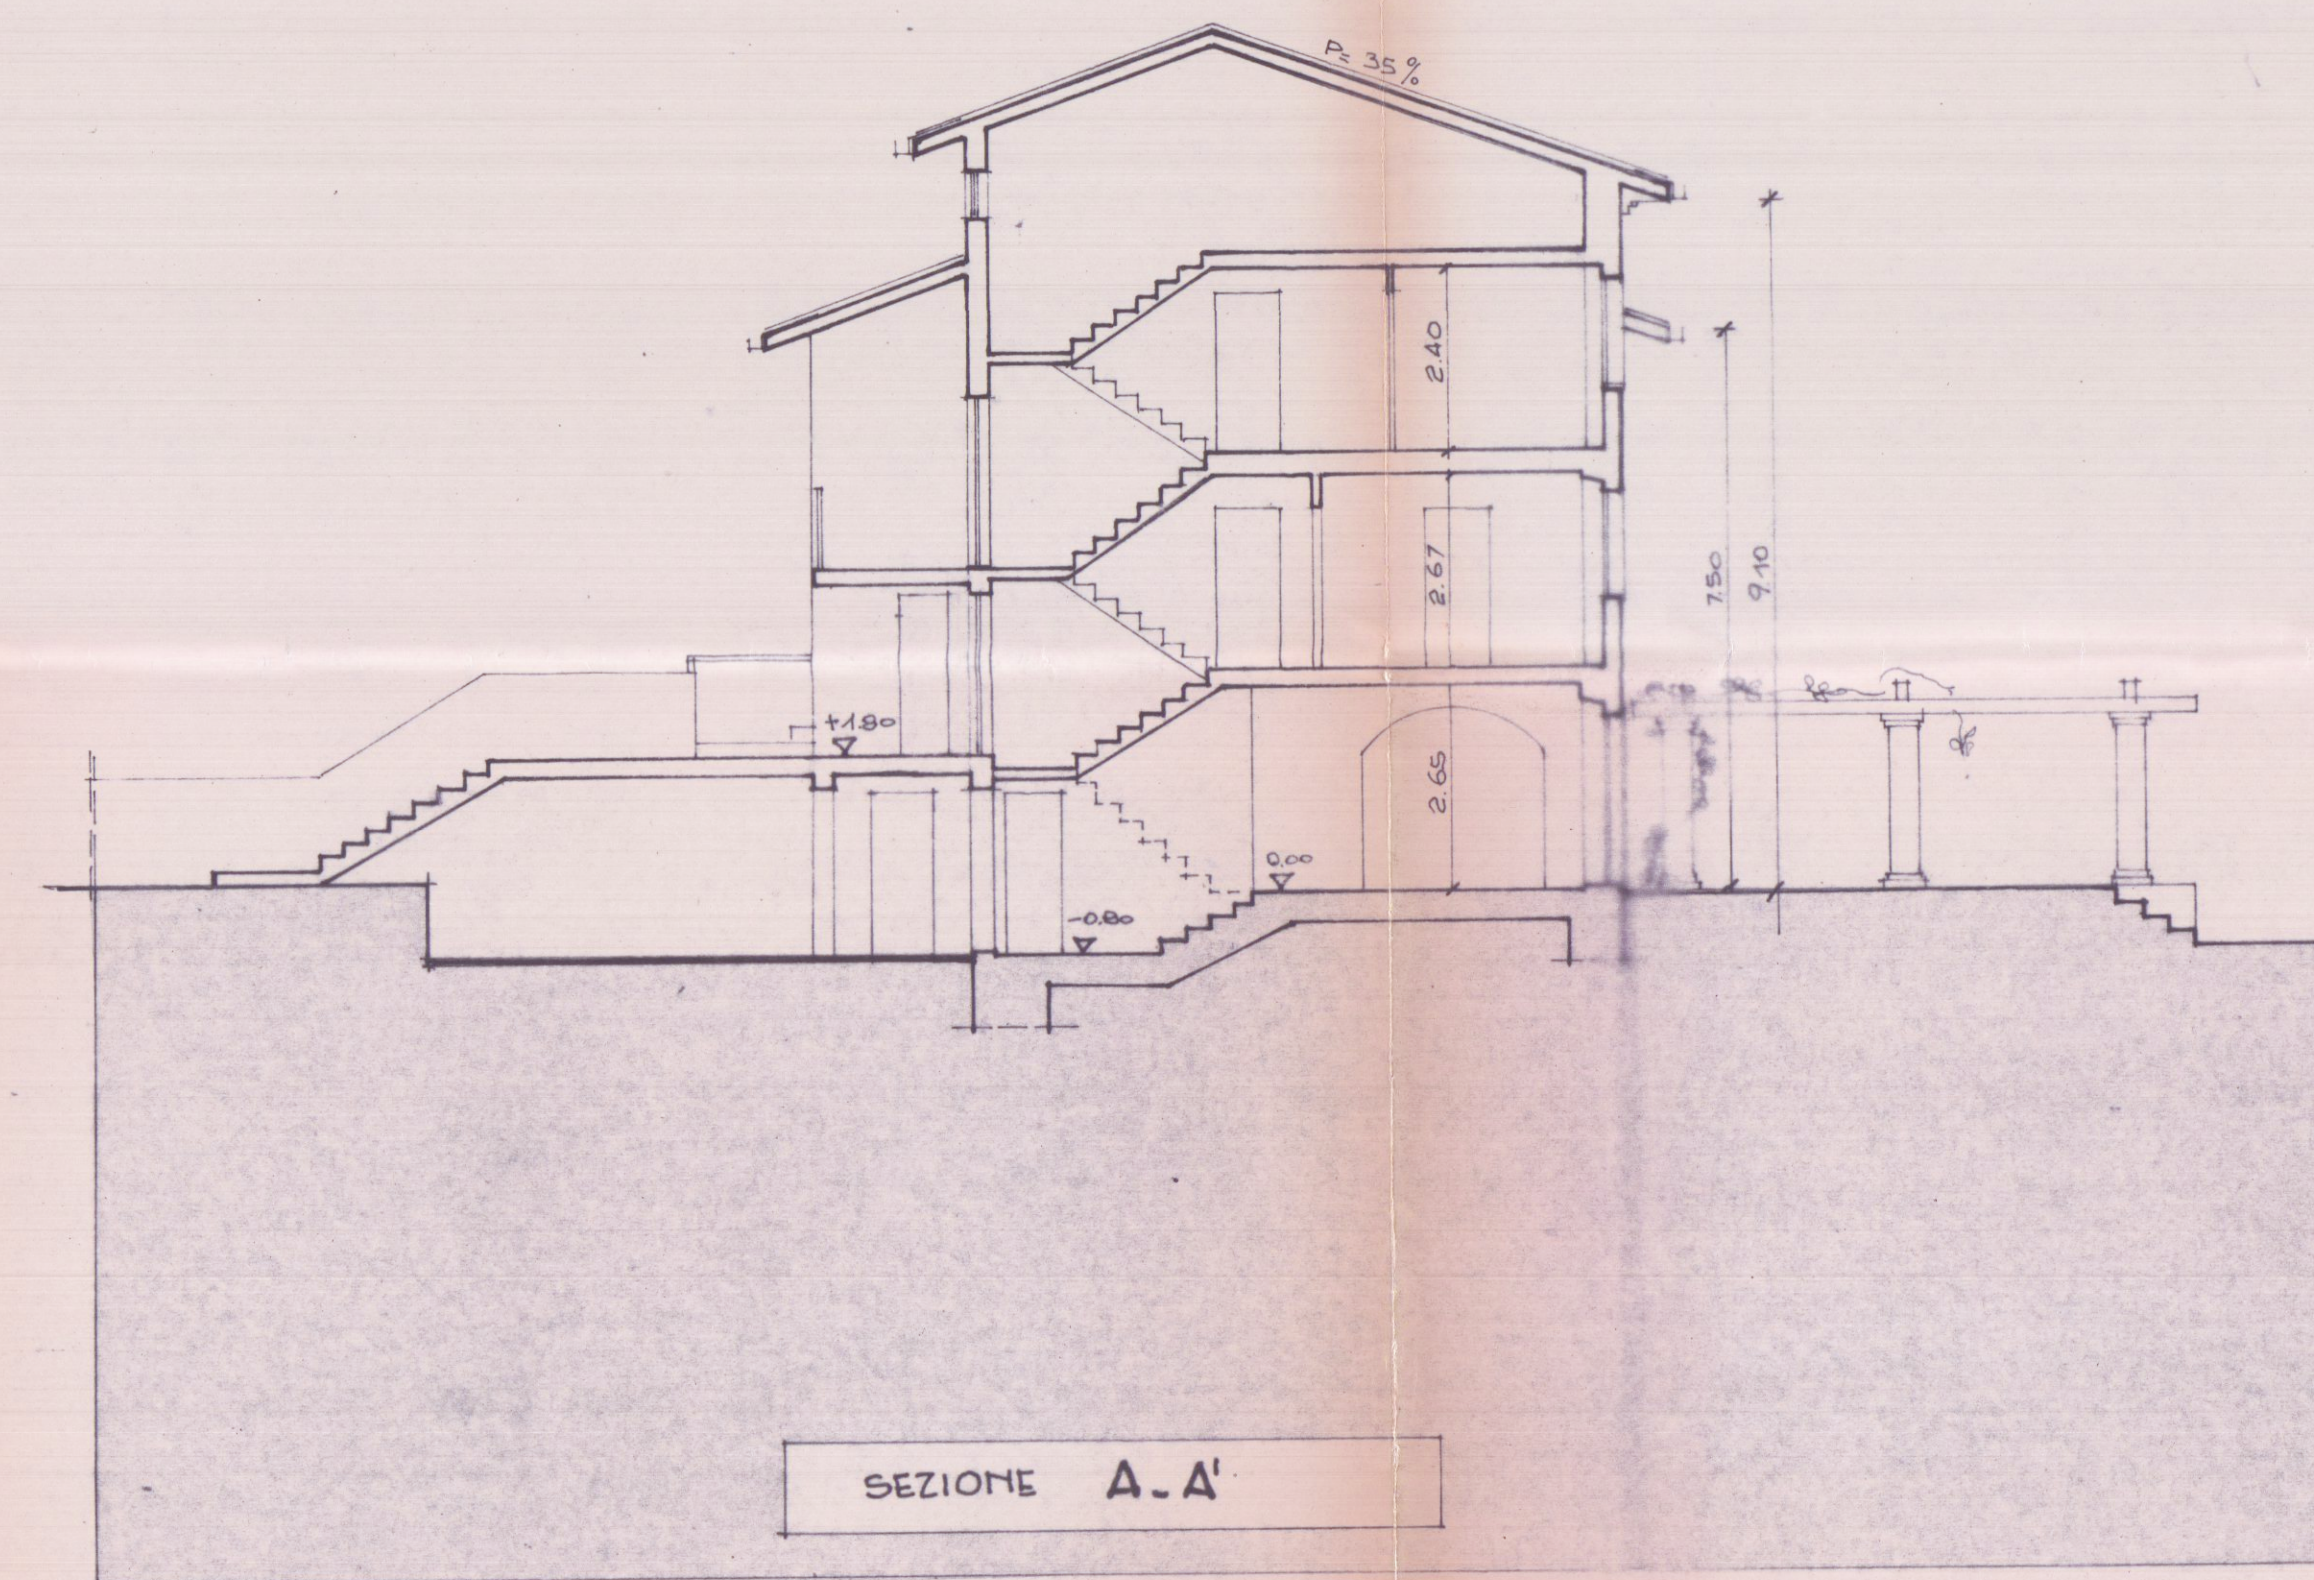

SEZIONE A-A'

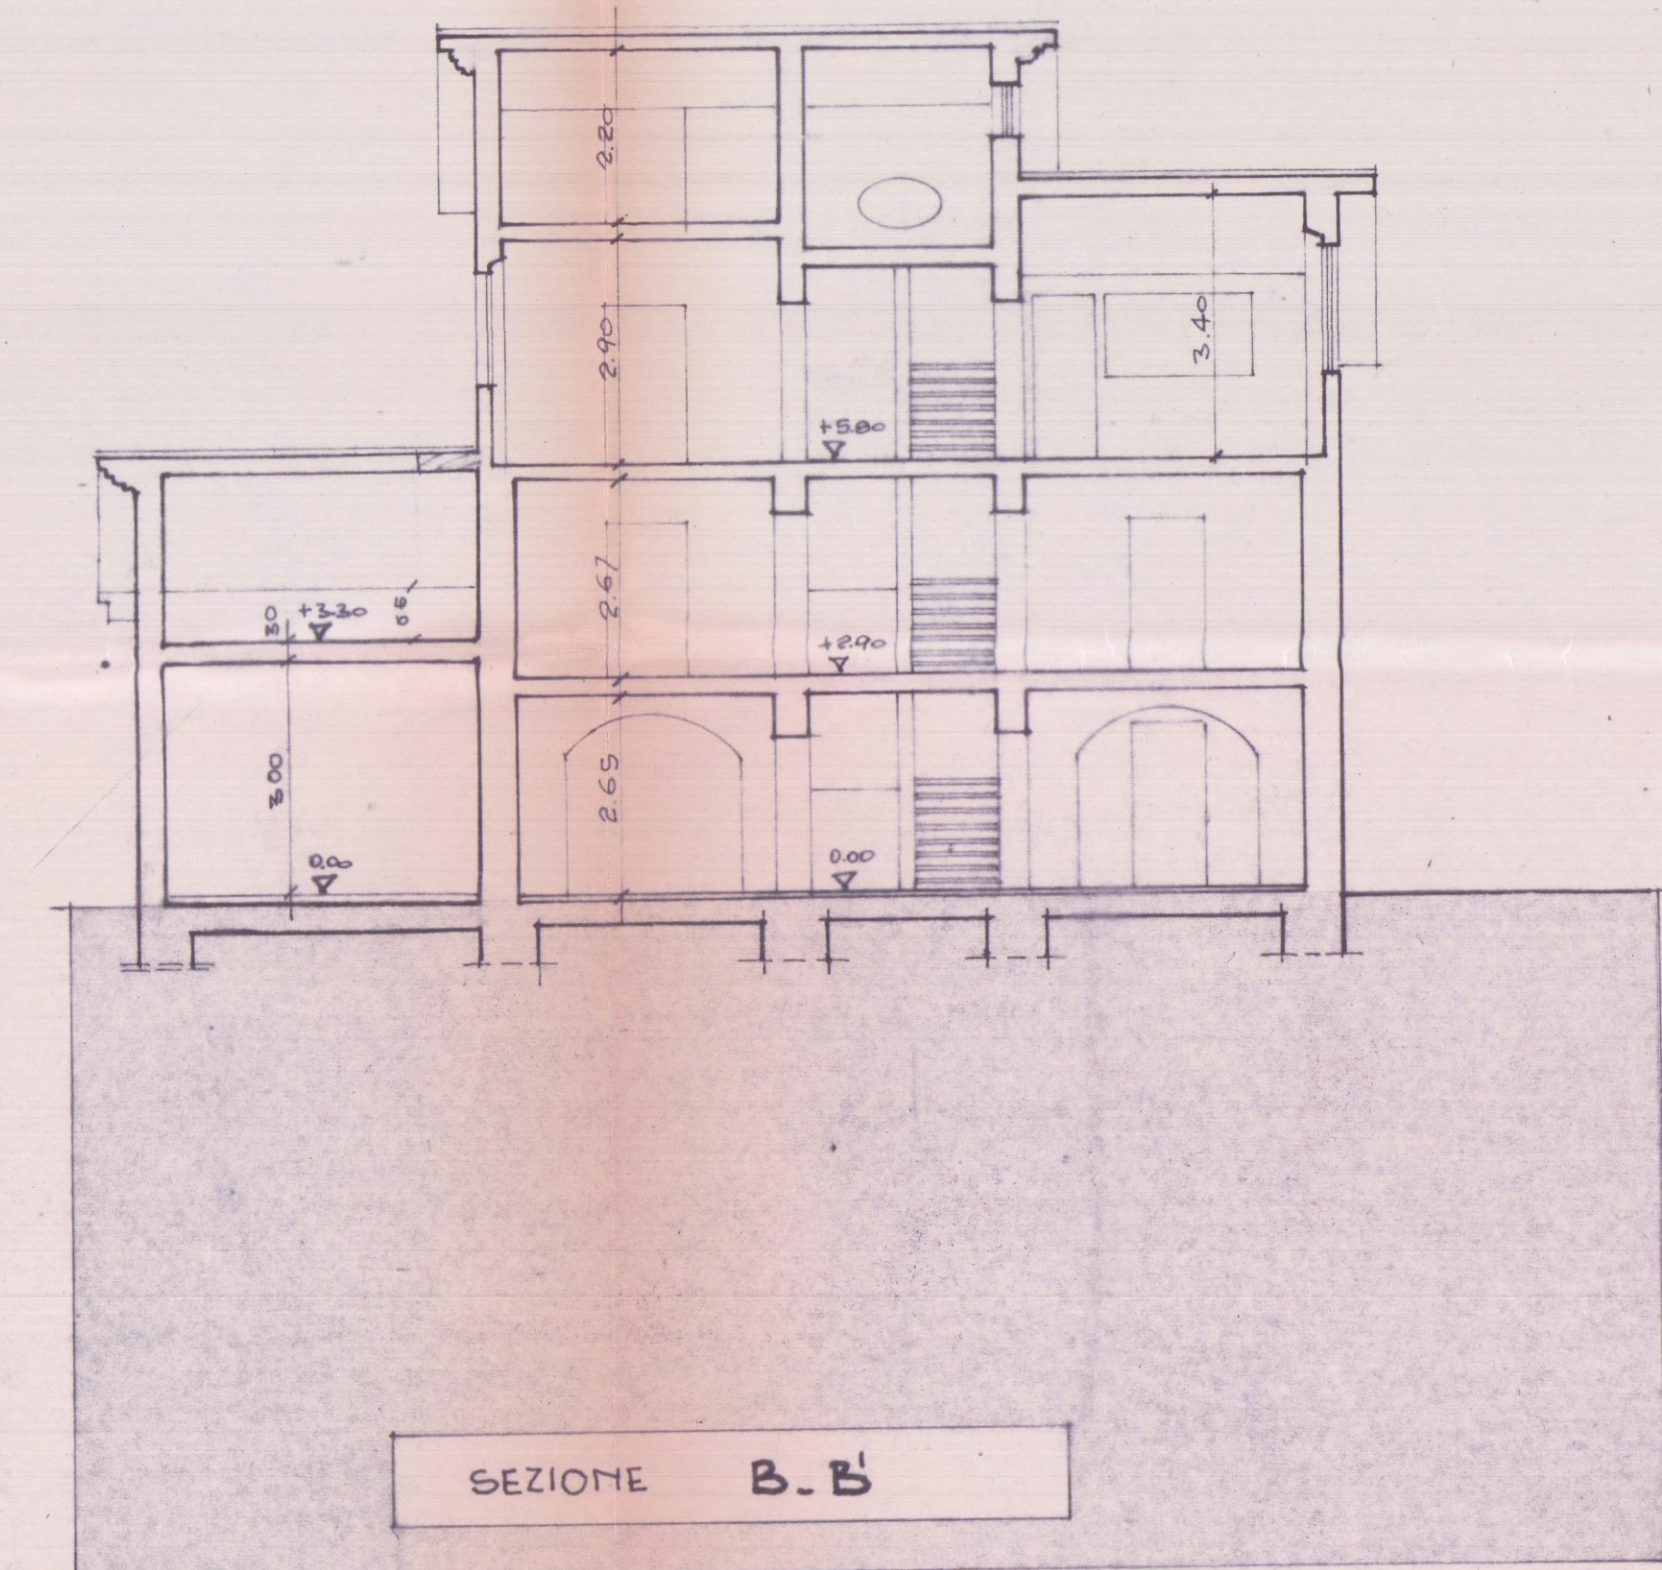

SEZIONE B-B'