

-ULTIMA SOLUZIONE PROGETTO RIAGI "LA BASSA"  
PLANIMETRIA - 1/2000 - PIANTE PIANO TERRA - SEZIONE -

*Don Bionardi*  
DOTT. ARCH. E. BIENAIMÉ



A/2

APPROVATO

CONTROLLATO 29 APR. 1967

Approvato dal Sindaco alle condizioni  
indicate nel permesso di costruzione  
N° 9 del 9 APR. 1967

L'ING. CAPO

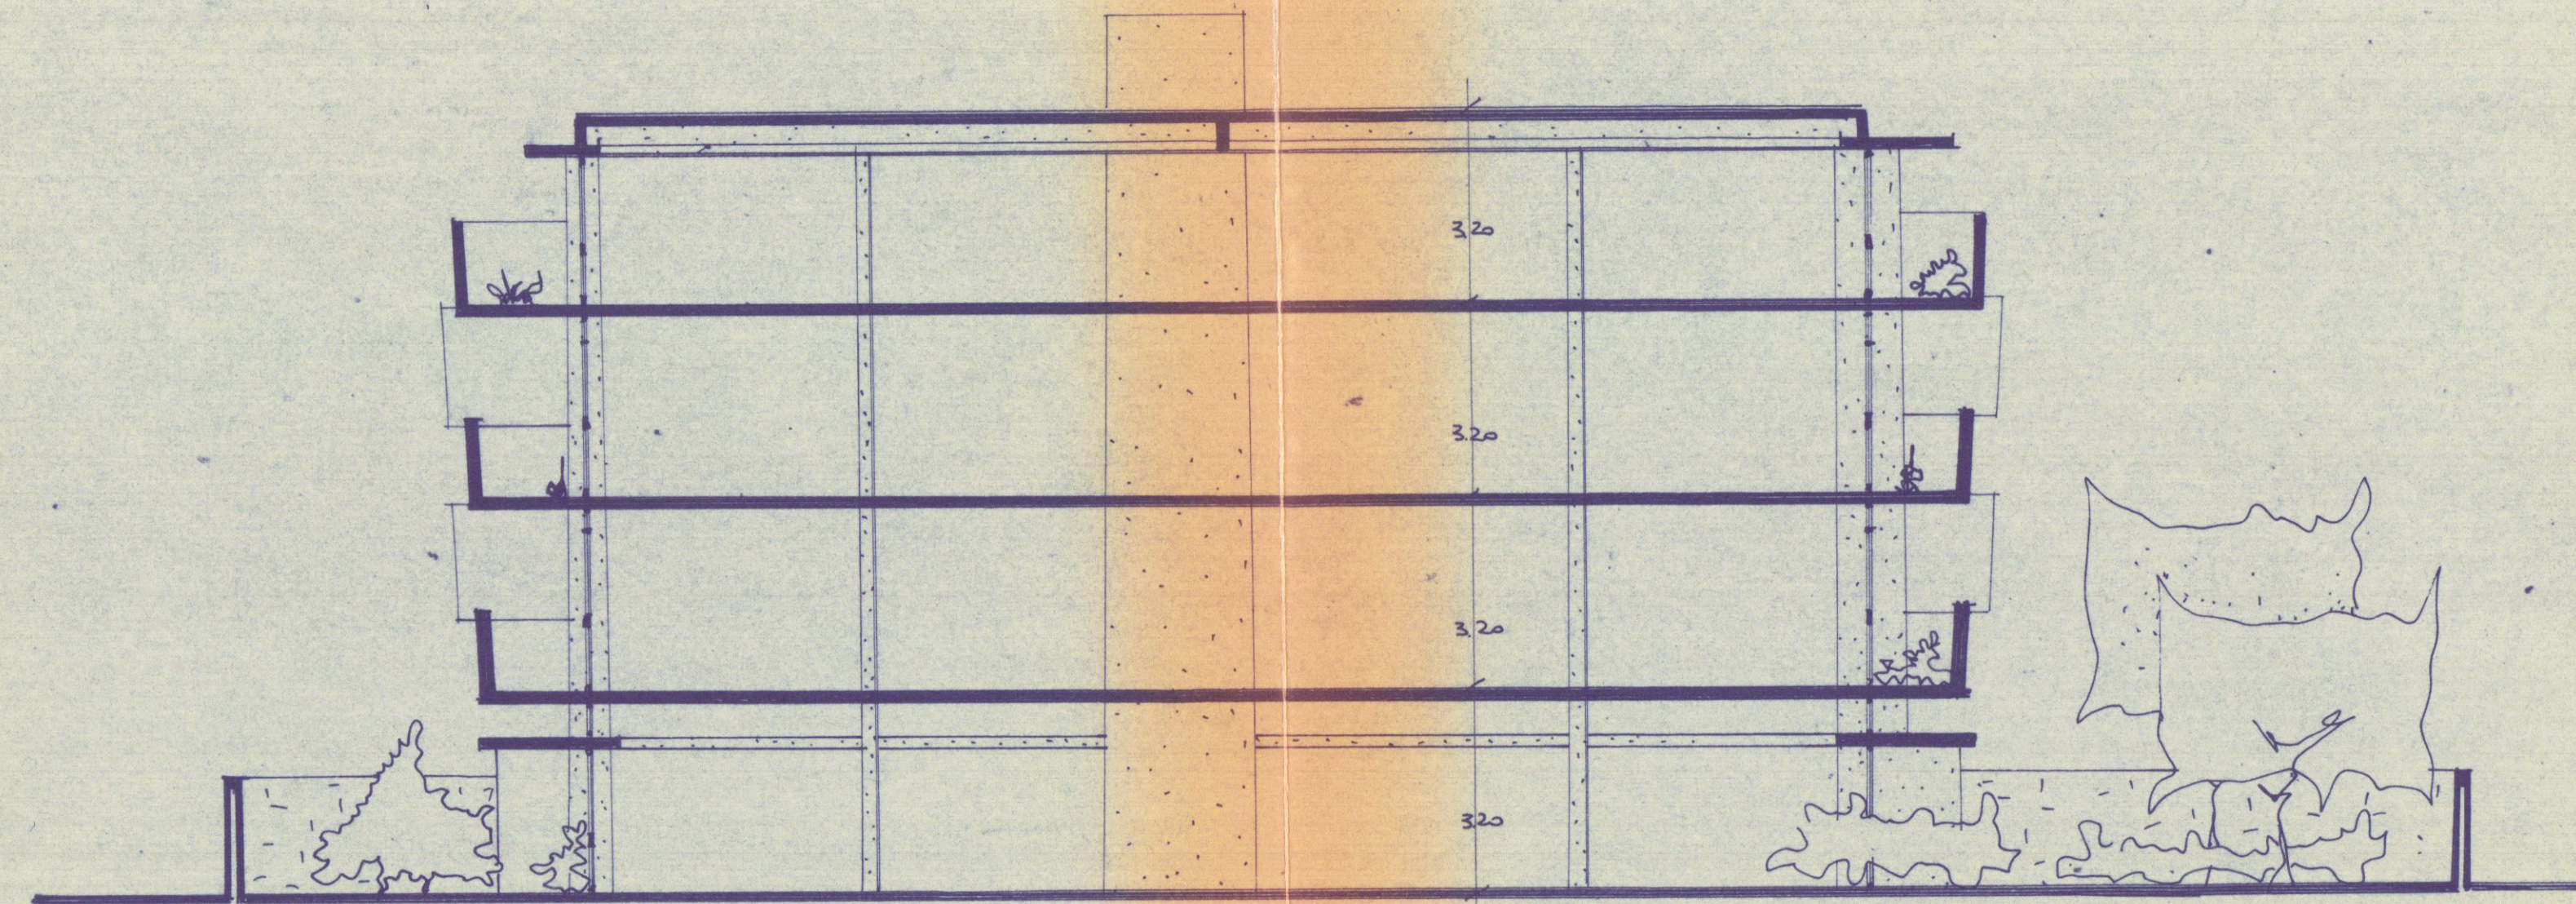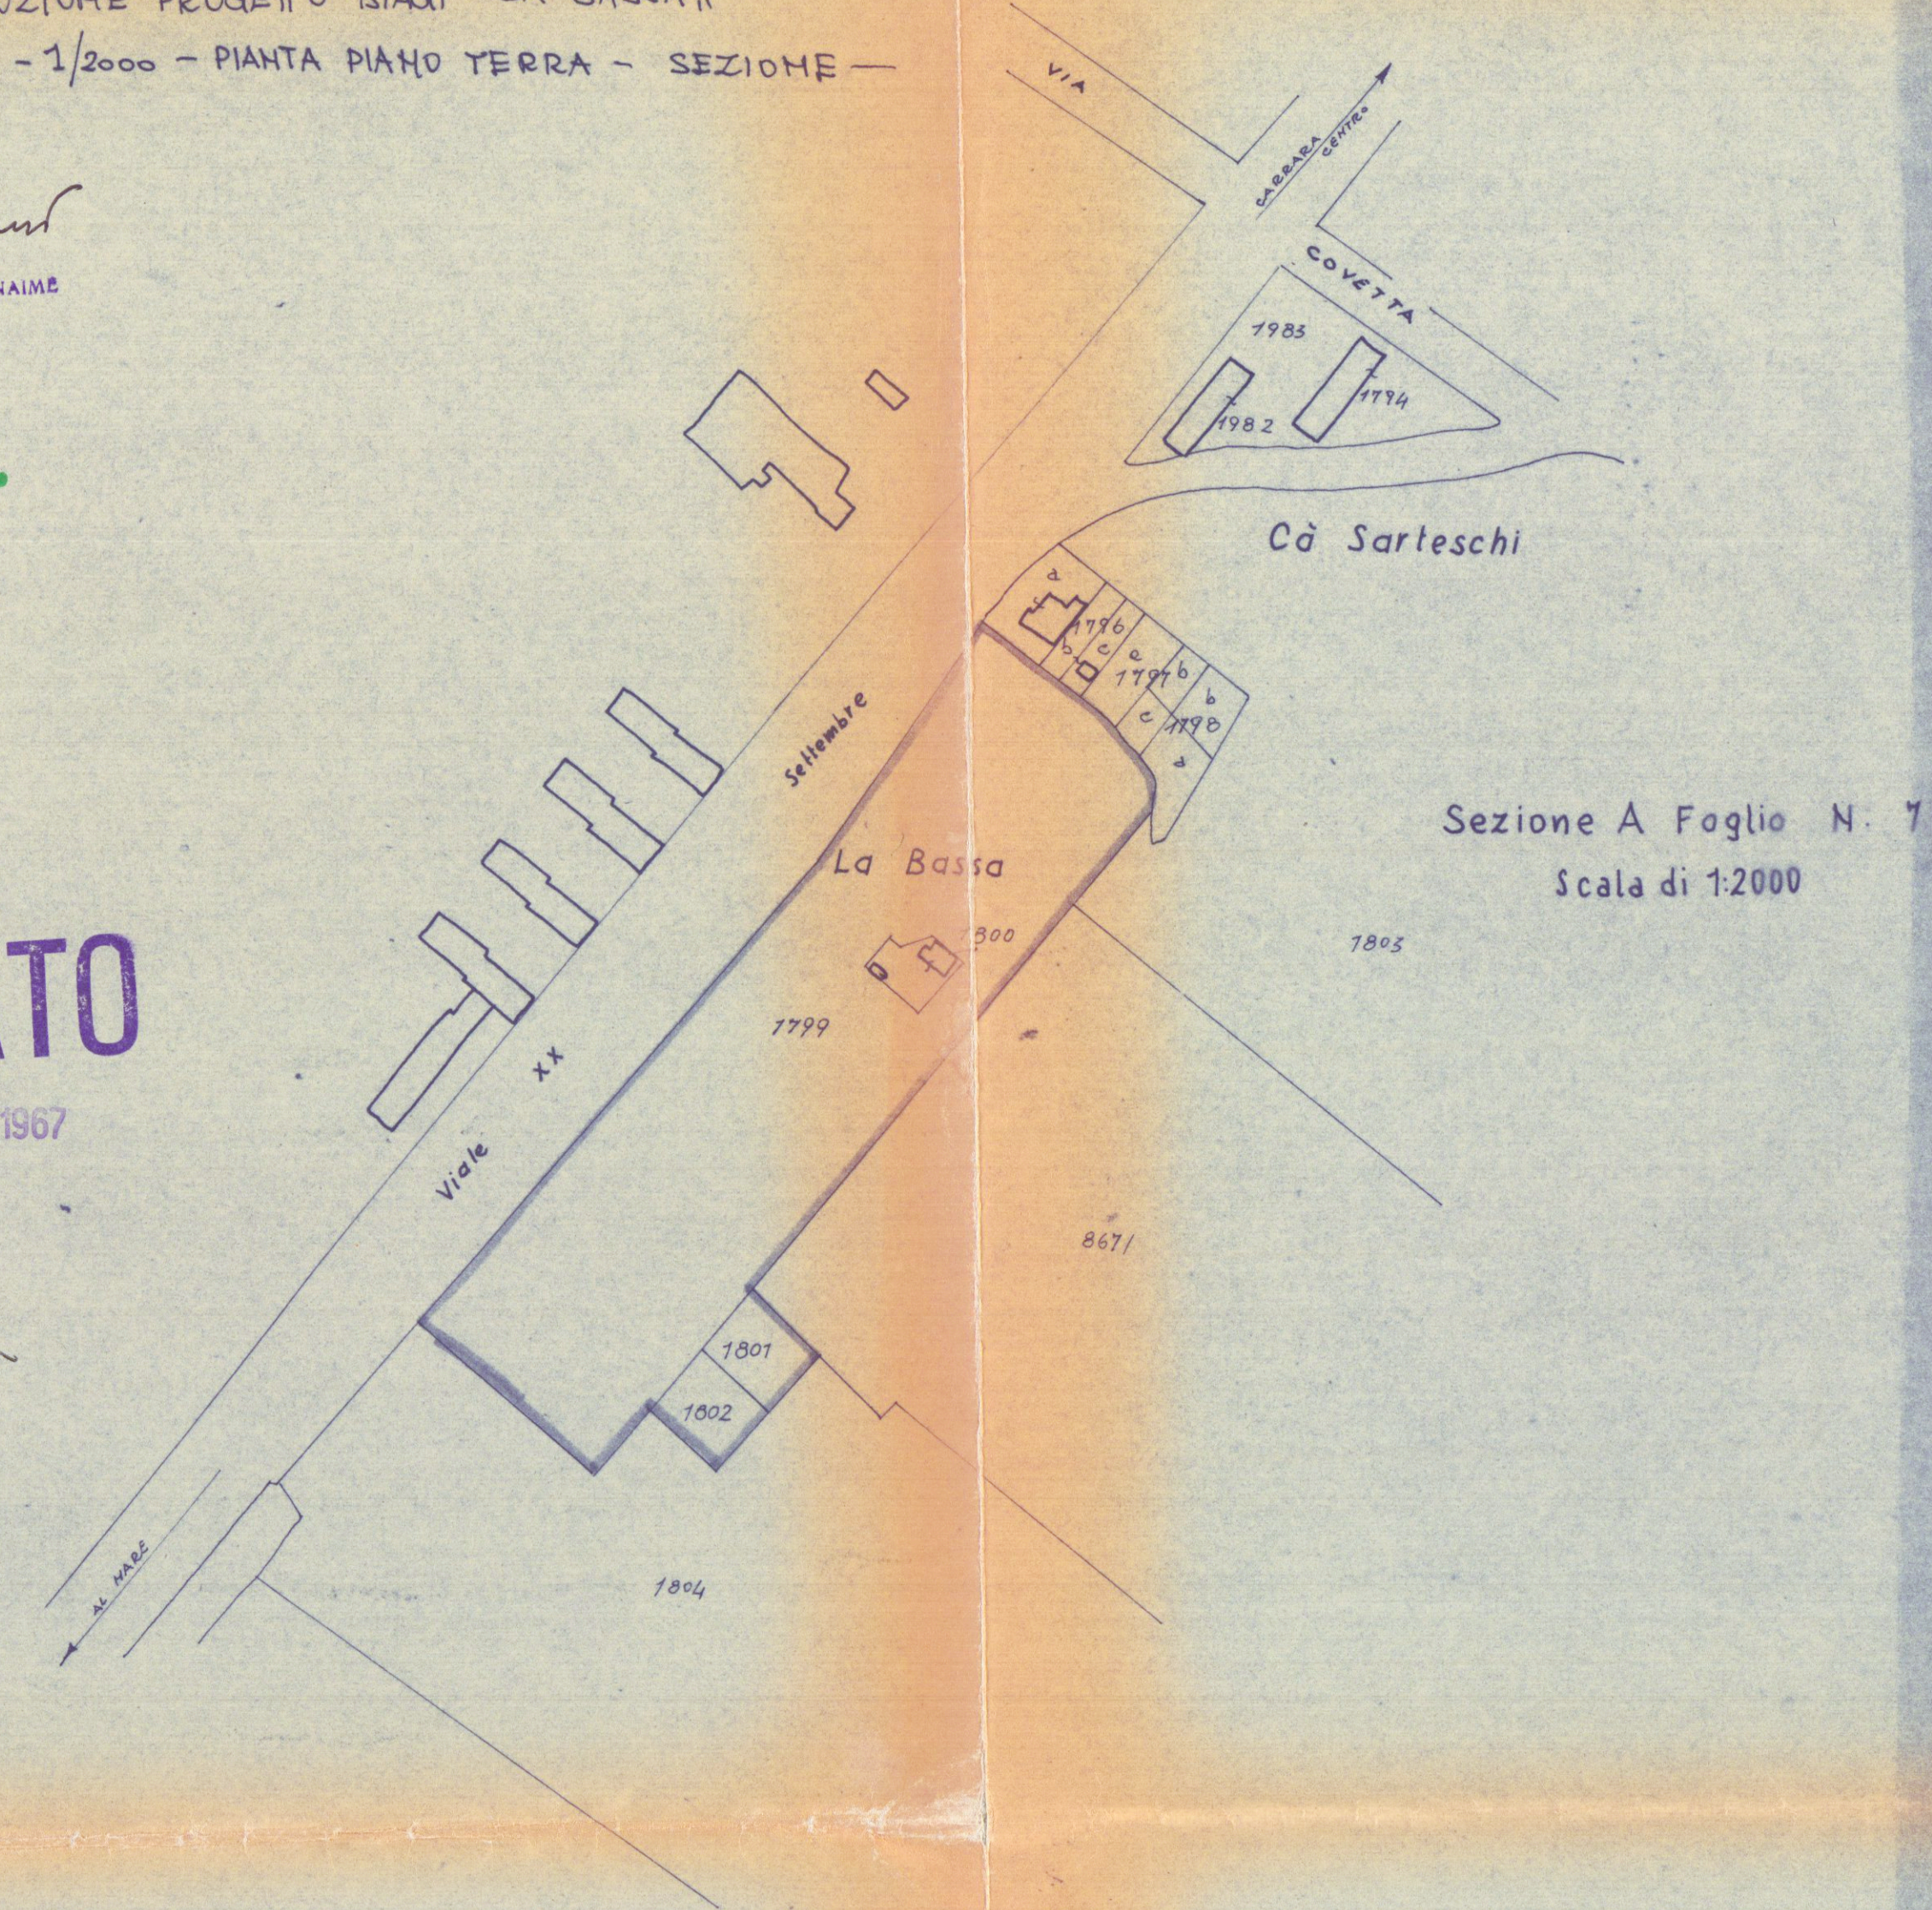

SEZIONE SCHEMATICA

