

9 SET. 1993

Geom. Fabrizio Giromella

PROGETTO DI PICCOLA RECINZIONE CON CANCELLO
DI ACCESSO SCORREVOLE ; DA REALIZZARSI IN
CARRARA LOCALITA' STADIO.
Proprieta' SCIVOLI - MONTELEONE




NUOVA
SOLUZIONE



STRALCIO FG. MAPP.84

PLANIMETRIA 1:50

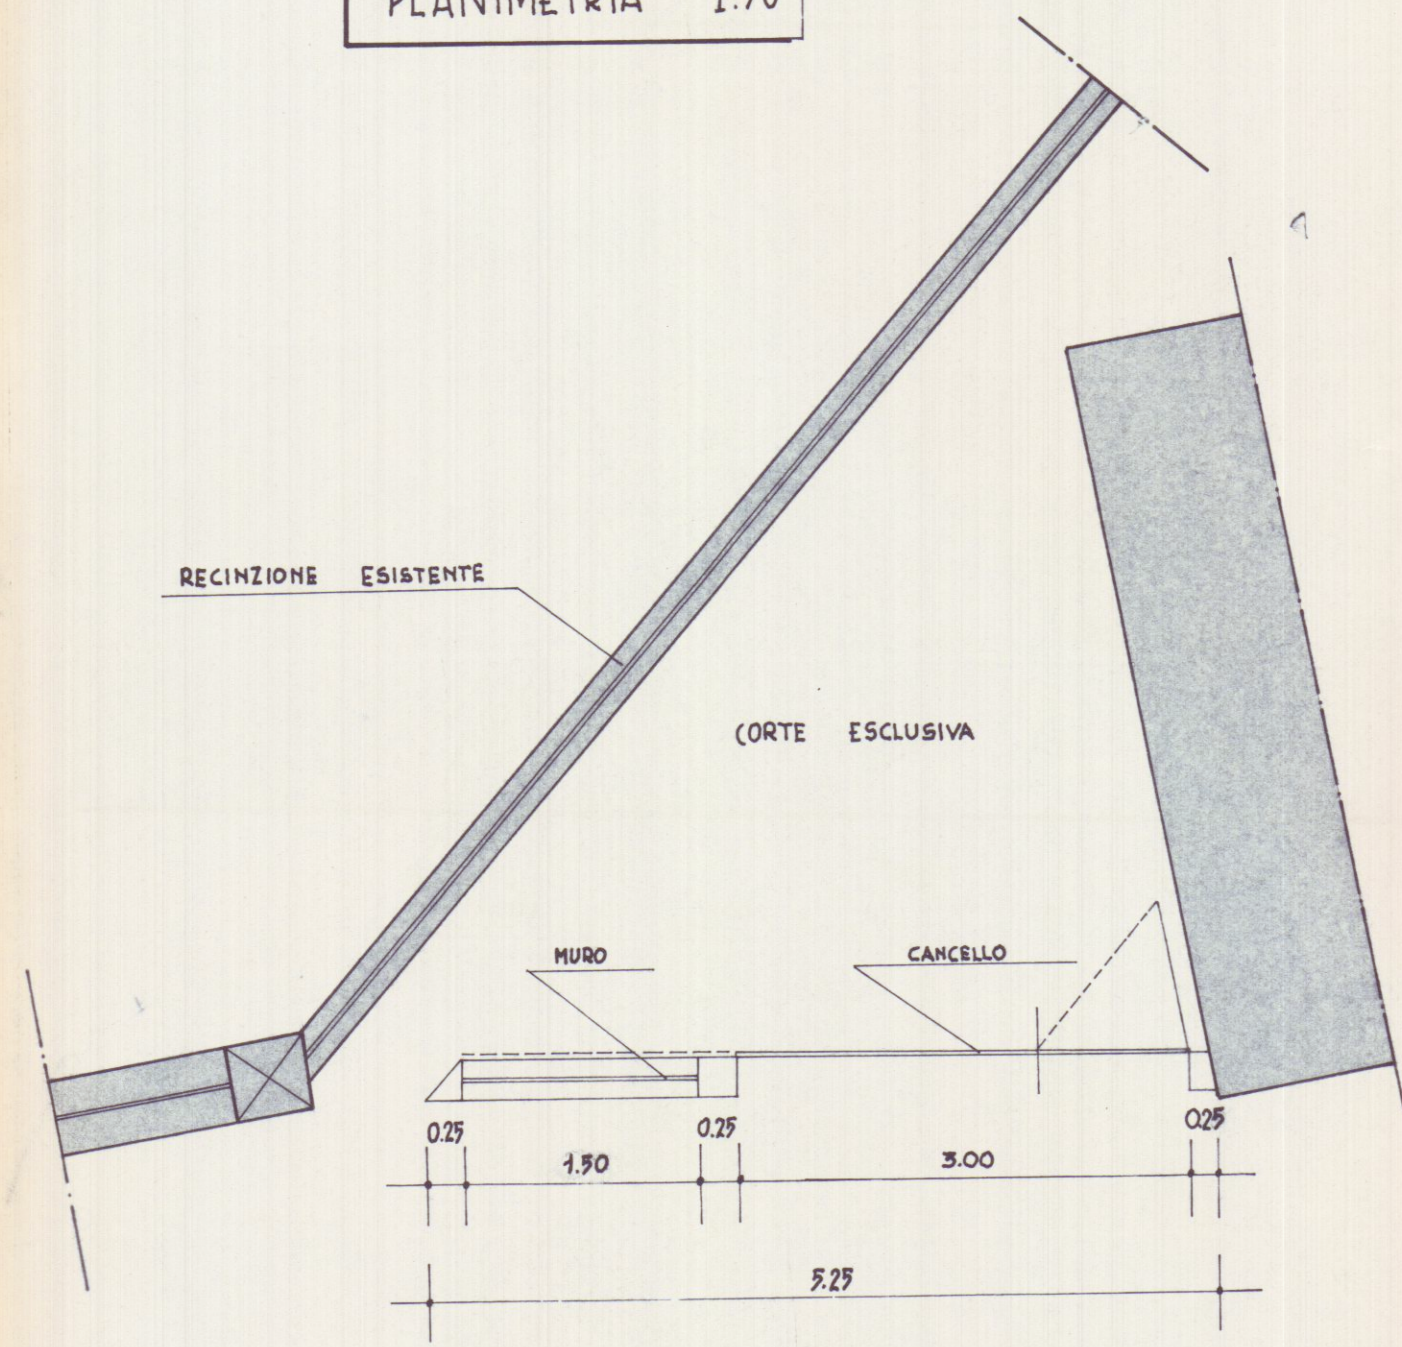

PROSPETTO 1:50

